
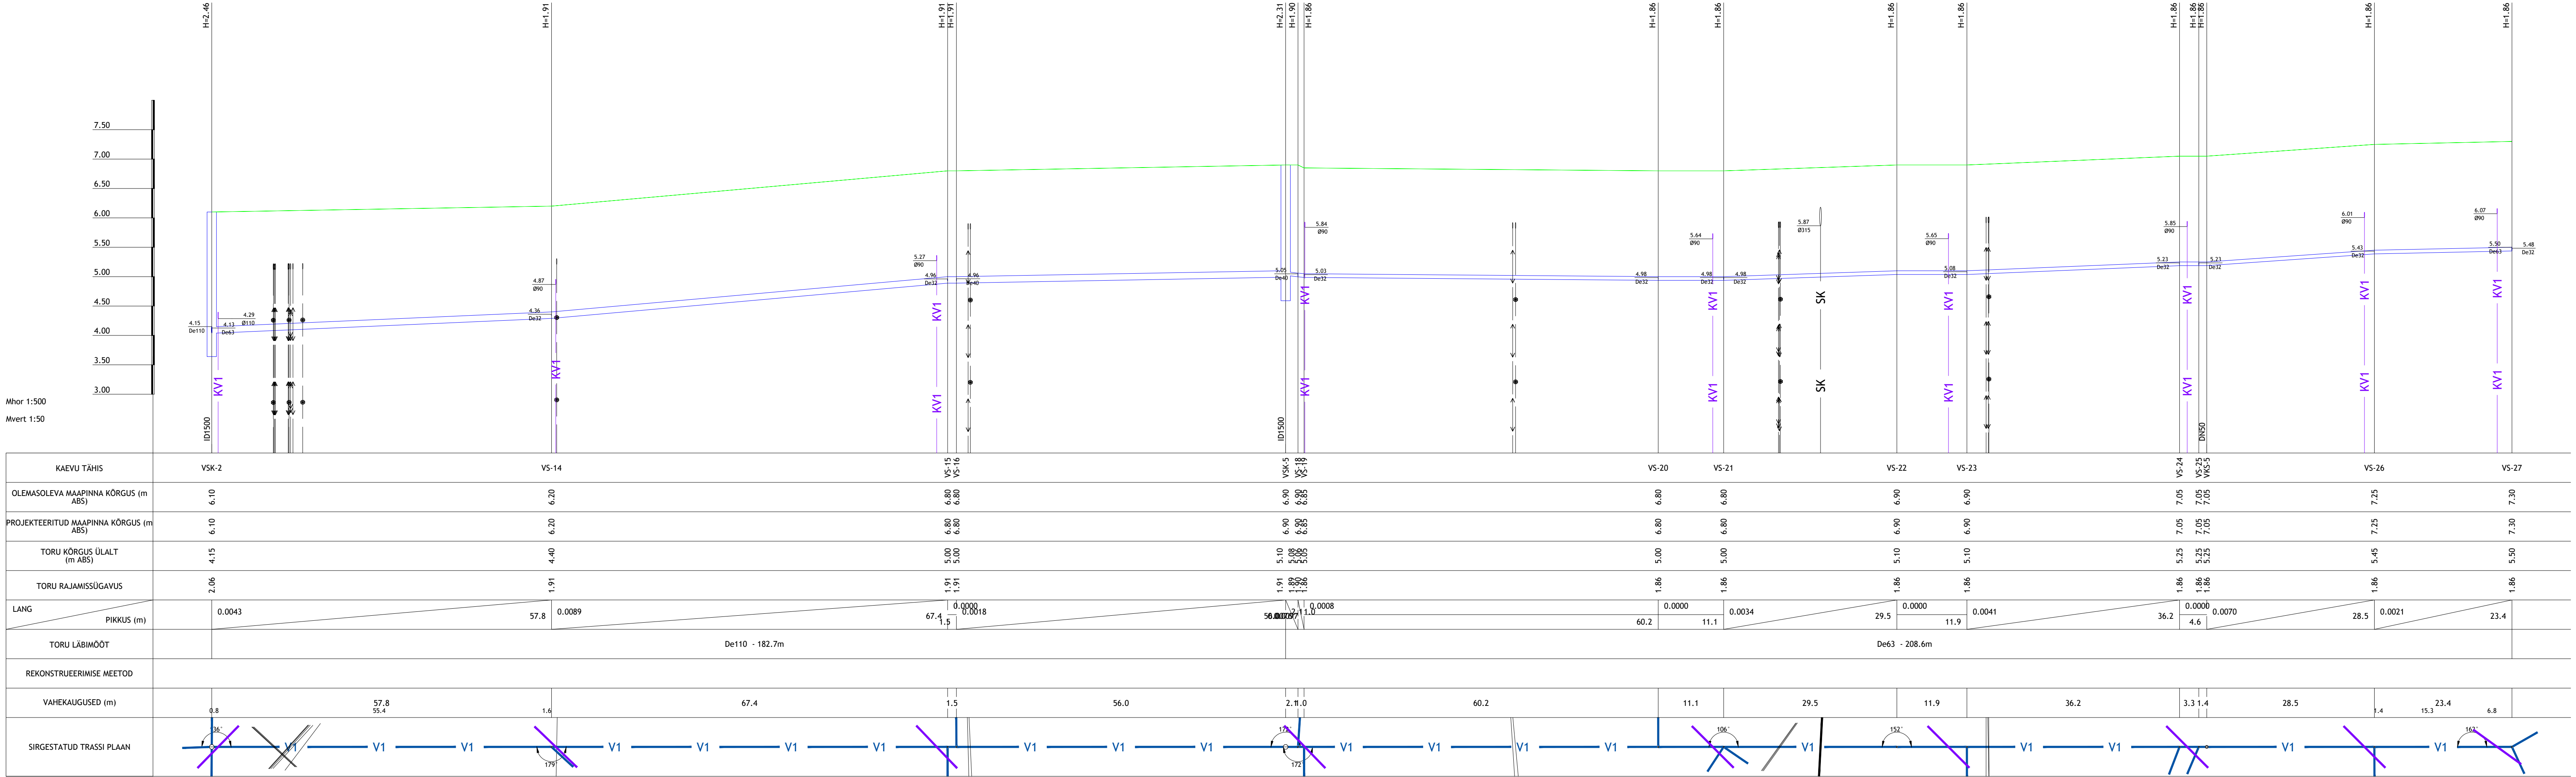
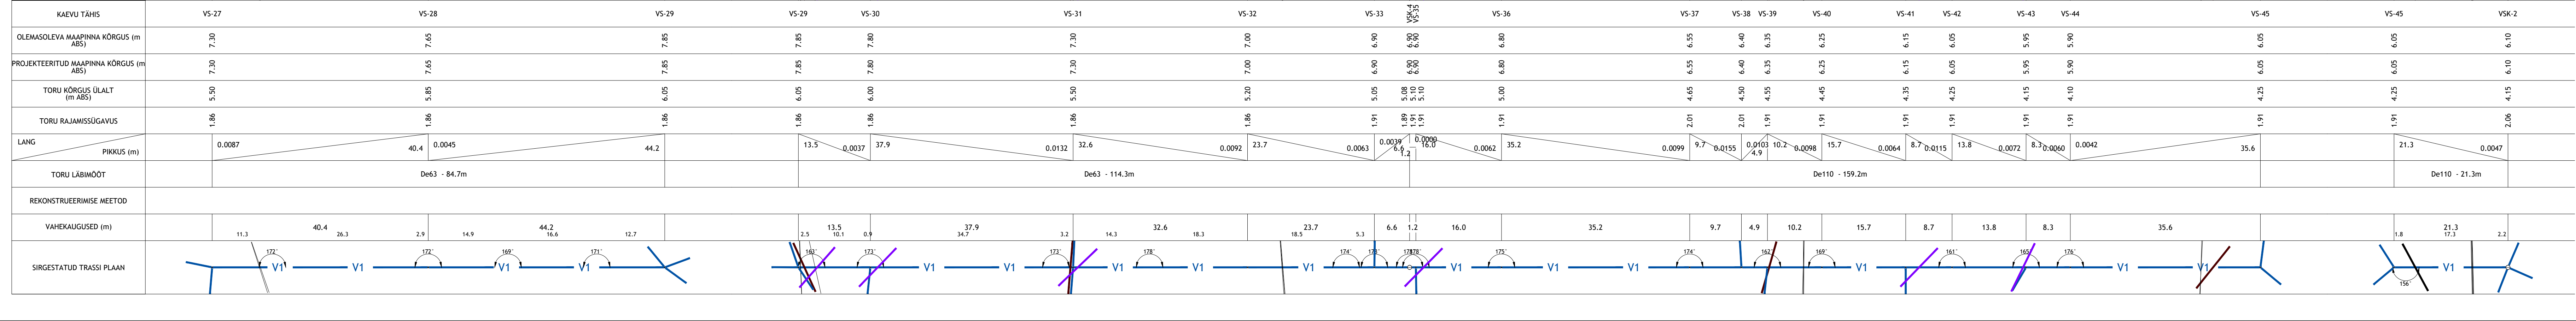
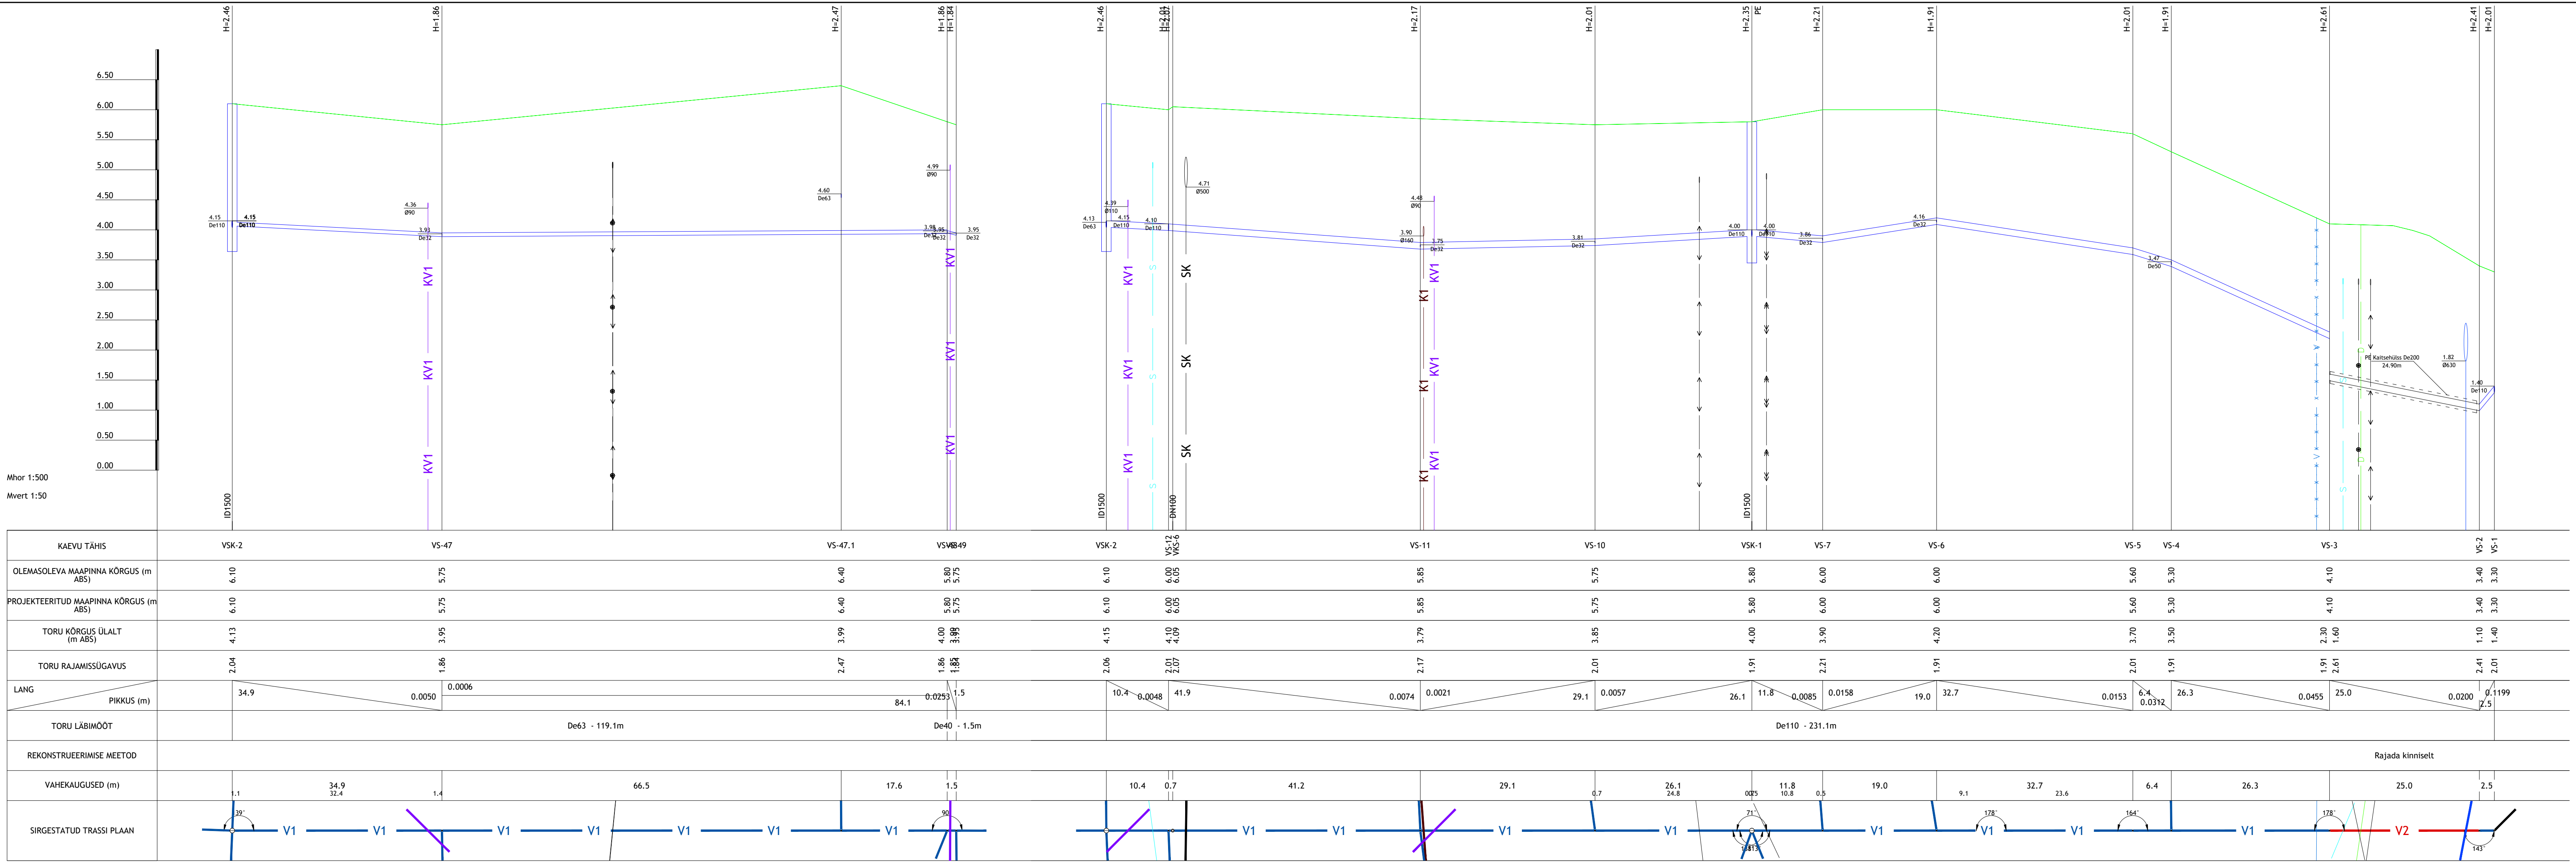



Mauduste nr	Kuuplev	Projekteerija	Vastutav spetsialist	Selgitus
		 <p>Keskonnapp projekt KESKONNAPROJEKT OÜ</p> <p>OÜ KESKONNAPROJEKT A: Ringtee 12, 51013 Tartu E: +372 7309 560 E: kpa@keskonnaprojekt.ee MTR reg nr EP10769210-0001</p>	<p>Töö nimetus Puisiivdi la Karusambla tee ÜVK rekonstrueerimisprojekt</p> <p>Joonise nimetus Torustike pikiprofiil Vaakumkapisatsioon</p>	<p>Töö tellija AS Viimsi Vesi</p> <p>Töö väljandamise aeg 18.08.2025</p> <p>Joonise digiaadress 3546_PP_VK-6-01_v03_profilid.dwg</p>
Vastutav spetsialist Janno Eril	Alkiri <i>alkiri/jastutad digitaalselt</i>	Objekti aadress Leppneeme küla, Viimsi vald	Projekti staadium PP	Töö number 3546
Projekteeriks Julia Telisla	Alkiri <i>alkiri/jastutad digitaalselt</i>	Kirjeldus Kirjeldus on projektis 04803. Leppneeme te 17A (projekt: 0033079). Kirjeldus te 0482 04803-04-04, 11-023 leppneeme te 17A (projekt: 003311). Kirjeldus te 04803-02-02 04803-02-02, 04803-02-02, Kirjeldus te 04803-02-02, Kirjeldus te 04803-02-02, Kirjeldus te 04803-02-02	Mõõdikava 1:500	Joonise number VK-6-01-01



Muudatuse nr	Kuupäev	Projekteerija	Vastutav spetsialist	Selgitus
Projekteerija		Töö nimetus		Töö tellija
 OÜ KESKONNAPROJEKT A: Ringtee 12, 51013 Tartu T: +372 7305 060 E: kp@keskonnaprojekt.ee MTR reg nr EP10769210-0001		Puisniidu ja Karusambla tee ÜVK rekonstrueerimisprojekt		AS Viimsi Vesi
Vastutav spetsialist Janno Erm		Joonise nimetus		Töö väljaandmise aeg
		Torustike pikiprofiil Veevarustus		18.08.2025
Projekteeris Julia Telitsa		Objekti aadress		Joonise digiaadress
		Leppneeme küla, Viimsi vald		3546_PP.VK-6-01_v03_profilid.dwg
		Projektis staadium		Töö number
		PP		3546
		Möötkava		Joonise number
		1:500		VK-6-01-03


[illegible]



Muudatuse nr	Kuupäev	Projekteerija	Vastutav spetsialist	Selgitus
Projekteerija		Töö nimetus		Töö tellija
 Keskonnaprojekt OÜ KESKKONNAPROJEKT A: Ringtee 12, 51013 Tartu T: +372 7305 060 E: kpe@keskkonnaprojekt.ee MTR reg nr EP10769210-0001		Puisnitud ja Karusambla tee ÜVK rekonstrueerimisprojekt		AS Viimsi Vesi
Vastutav spetsialist Janno Erm		Joonise nimetus		Töö väljaandmise aeg
		Torustike pikiprofiil Veevarustus		18.08.2025
Projekteeris Julia Telitsa		Objekti aadress Leppneeme küla, Viimsi vald		Joonise digiaadress 3546_PP_VK-6-01_v03_profilid.dwg
		Töö staadium PP		Töö number 3546
		Möötkava 1:500		Joonise number VK-6-01-05

Mhor 1:500
Mvert 1:50

KAEVU TÄHIS	KK-2	VK-5 KK-1	KK-6	VK-13	KK-10	KK-9 KK-7	KK-8	KK-7 VK-14	KK-11	VK-15	KK-12	VK-16	KK-13 VK-17	KK-14	KK-15	VK-19	KK-17	VK-22	KK-16	KK-18 VK-23	KK-19	VK-25	KK-20	KK-21	VK-27 KK-22
OLEMASOLEVA MAAPINNA KÕRGUS (m ABS)	6.00	5.85 5.95	6.80	6.85	6.70	6.95 6.95	6.70	6.95 7.00	7.26	7.20	7.02	7.20	7.95 7.90	7.90	7.45	7.20	6.50	6.35	6.40	6.18 6.15	6.10	6.05	6.15	5.80 5.75	5.80
PROJEKTEERITUD MAAPINNA KÕRGUS (m ABS)	6.00	5.85 5.95	6.80	6.85	6.70	6.95 6.95	6.70	6.95 7.00	7.26	7.20	7.02	7.20	7.95 7.90	7.90	7.45	7.20	6.50	6.35	6.40	6.18 6.15	6.10	6.05	6.15	5.80 5.75	5.80
TORU RENNI KÕRGUS (m ABS)	3.95	3.89 4.29 4.30	4.78	4.74	5.15	5.10 5.08	5.00	4.95 4.94	5.13	5.09	5.30	5.25	6.42 6.40	6.49	5.98	5.81	4.88	4.75	4.84	4.58 4.55	4.61	4.55	4.59	4.44 4.36	4.37
TORU RAJAMISSÜGAVUS	2.05	1.96 1.56 1.65	2.02	2.11	1.55	1.85 1.87	1.70	2.00 2.08	2.13	2.11	1.72	1.95	1.53 1.50	1.41	1.47	1.39	1.62	1.60	1.56	1.60 1.60	1.49	1.50	1.56	1.36 1.39	1.43
LANG	8.9 0.0070	0.0070 1.7	5.7 0.0070		9.6 0.0070		9.1 0.0070		5.6 0.0070		6.3 0.0070		0.0158 1.4	0.0103 8.7	8.7 0.0200		6.7 0.0200	0.0200 4.6		0.0200 1.5	7.9 0.0670	0.0070 6.1		0.0376 1.5	0.0070
TORU LÄBIMOÖT	De160 - 10.6m		De160 - 5.7m		De160 - 9.6m		De160 - 9.1m		De160 - 5.6m		De160 - 6.3m		De160 - 10.0m		De160 - 8.7m		De160 - 11.3m		De160 - 1.5m		De160 - 14.0m		De160 - 3.7m		
REKONSTRUEERIMISE MEETOD																									
VAHEKAUGUSED (m)	8.9	1.7	5.7		7.2	2.4	7.8	1.3	5.6		6.3		1.4	8.7	8.7		6.7	4.6		1.5	7.9	6.1		2.11.5	
SIRGESTATUD TRASSI PLAAN																									

Muudatuse nr	Kuupäev	Projekteerija	Vastutav spetsialist	Selgitus
Projekteerija		Töö nimetus		Töö tellija
 Keskonnaprojekt OÜ KESKKONNAPROJEKT A: Ringtee 12, 51013 Tartu T: +372 7305 060 E: kp@keskkonnaprojekt.ee MTR reg nr EP10769210-0001		Puisniidu ja Karusambla tee ÜVK rekonstrueerimisprojekt		AS Viimsi Vesi
Vastutav spetsialist		Joonise nimetus		Töö väljaandmise aeg
Janno Erm		Torustike pikiprofiil Kanalisatsioon		18.08.2025
Projekteeris		Objekti aadress		Joonise digiaadress
Julia Telitsa		Leppneeme küla, Viimsi vald		3546_PP_VK-6-01_v03_profilid.dwg
Allkiri		Töö number		
allkirjastatud digitaalselt		PP		3546
Allkiri		Mõõtkava		Joonise number
allkirjastatud digitaalselt		1:500		VK-6-01-06