


Ehitustööde ajal maanteel
parkimine keelatud

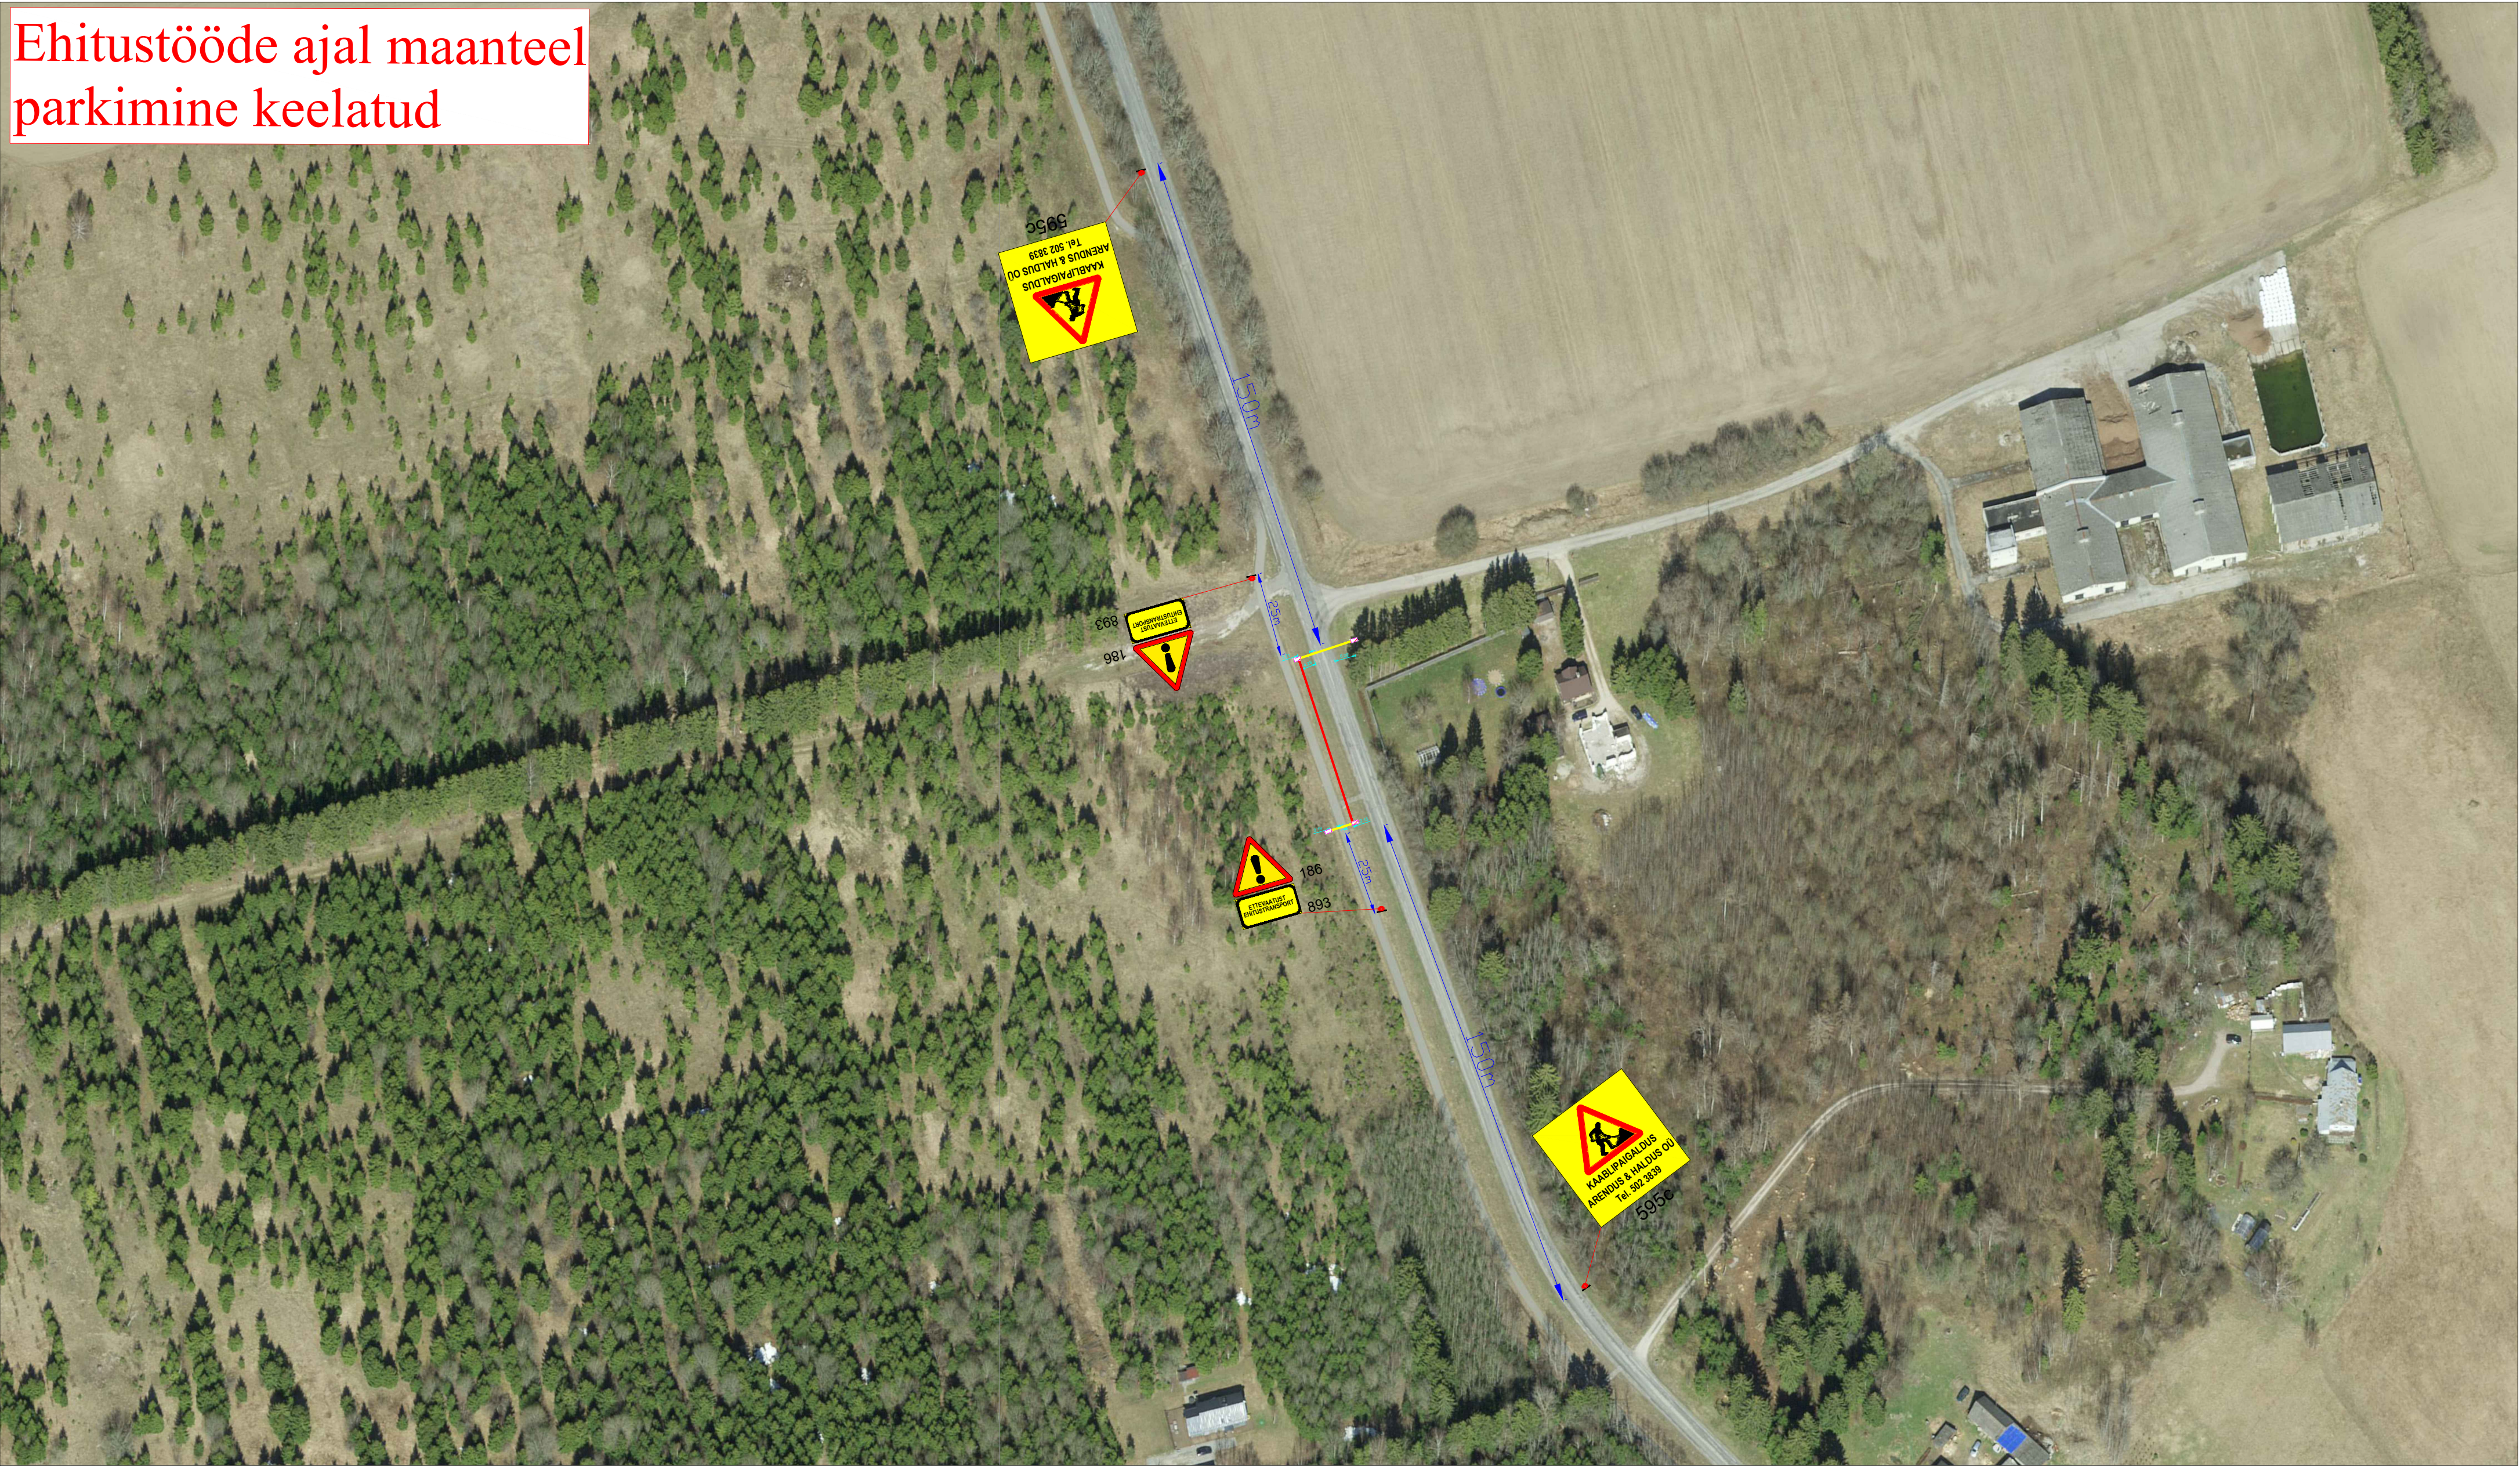


Märkused:

1. Muud olemasolevad liikluskärgid, mis lähevad vastuollu antud ajutise ehitusaegse liiklusskeemiga, tuleb kinni katta.
2. Vajadusel korrigeerida liiklusskeem tööetapil olukorra kohaseks.
3. Vajadusel lisada objektile täiendavaid liikluskärgid.
4. Ajutised ehitusaegsed liikluskärgid tuleb paigaldada nii, et nad on liiklejale üheselt mõistetavad ja arusaadavad.
5. Tagada kogu ehitustööde vältel ajutiste liikluskärgide püstitolek ja loetavus.
6. Joonist lugeda märgitud numbrite järgi.

Lisa märkused:

1. Aasta keskmine ööpäevane liiklus 622
Sõidua autod ja pakiautod (%) 94
Veoautod ja autobussid (%) 4
Autorongid (%) 2
2. Antud asulavälisel lõigul kehtib statsionaarne kiirusepiirang 90 km/h

LEPPEMÄRGID

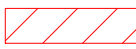

Puurimiskaevik



Maakaabel



Puurimine
kinnisel
meetodil



Paigaldatav ajutine liikluskärg



Olemasolev liikluskärg



Tähe põik 8, Kambja vald, Tartu maakond
Telefon: +372 5248 400
E-post: info@lounaliiklus.ee

Koostas: Indrek Vähi

Tellijä: Signaal Rakvere OÜ

Projekti nimetus:
Põllu tee 3 elektriliitumine

Objekti asukoht:
Riigitee nr 17145 Vanamõisa – Veltsi –
Päide tee Km 7,02

Joonis: Ajutine liikluskorraldusskeem

Kuupäev
12.10.2026

Töö nr: 301/26

Joonis nr :
1 - (1)

Mootkava