


Märkused:

- Maakaabel paigaldada 0,7m sügavusele, ristumisel sõiduteega 1m sügavusele ja 750N torusse. Ristumisel teiste tehnovõrkudega paigaldada maakaabel torus ja tagada nõutavad vahemaad.
- Ristuvale tehnovõrgule lähemal kui 2m kaevata käsitsi.
- Polete kaevetööde lõpu taastada töödotele eelnenud olukord. Taastada katted.
- Paigaldus- ja ehitustööde juhenduda k.o. projektist, tehniilistest eeskirjadest ja Elektritevi OÜ ning teiste asjaomaste organisatsioonide koostöötajate eestatud nõuetest.
- Elektrikaabli sügavus riigitee maakaabel minimaalselt 1,0m, ristumisel riigiteega 1,5m.



Projekt		Häpniku 1 võrgu rekonstrueerimine II-etapp, Pinksa küla, Viljandi vald, Viljandi maakond		Töö		Enfeli Connect OÜ	
Autor		Elektripaigaldise plaan		Projekt		LR8822-1-2	
LEONHARD WEISS		Projektor		Kello Ahoja	Töödaja	M 1:500	
E-paas: enfi@enfeli.com		Draiver		Kello Ahoja	Paigaldaja		
Tel: +372 61 2200		Korraldaja		Kello Ahoja	Paigaldaja		
Projektsuuna: 1208348		Korraldaja		Kello Ahoja	Paigaldaja		