

39201:001:0402
Andruse

39201:001:0405
Hindreku

39201:001:0403
Juhani


39201:001:0404
Viktori

Edasi vt.
Leht 7

Proj. 10 kV maakaabel:
KPL224457; AL 3x120 mm²
(AJ15080 - OL M176)
L= 1058/1090 m (trass/kaabel)
KP: PEØ160; 750N; L=1058 m
- stigavusel 1,0 m

Oi. olev 0,4 kV maakaabel
AXPK 4x120 (MPL00235)

Edasi vt.
Leht 9

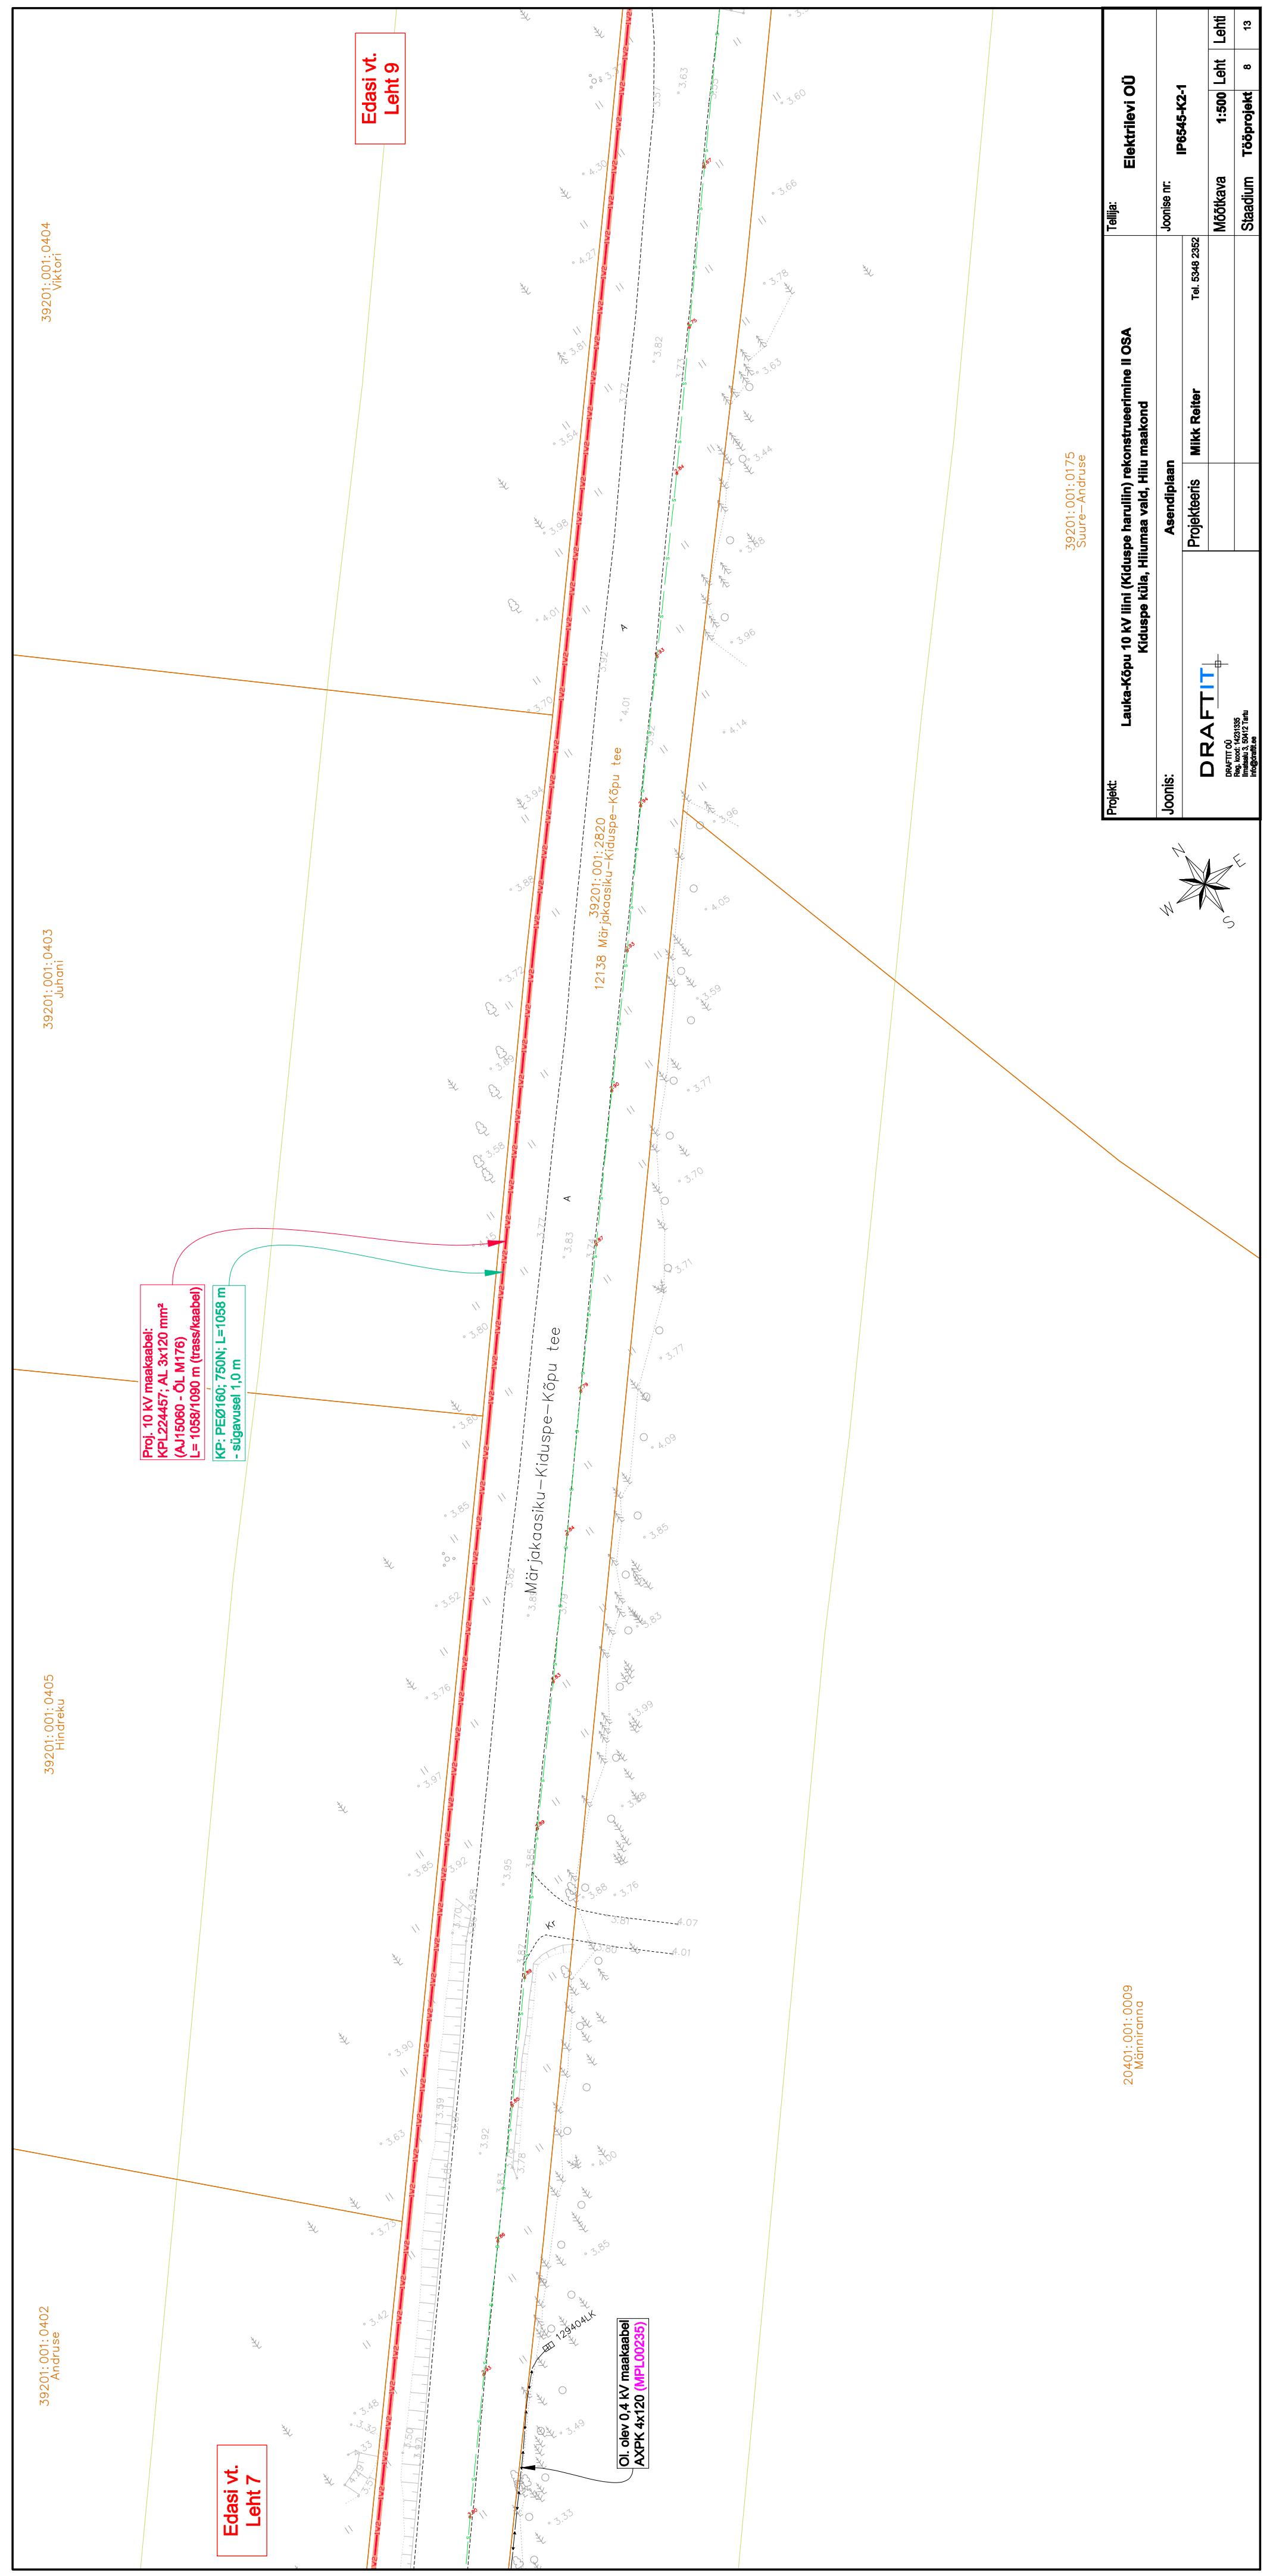

39201:001:0175
Suure-Andruse

20401:001:0009
Männiranna



Projekt:	Lauka-Kõpu 10 kV liini (Kiduspe harulini) rekonstrueerimine II OSA Kiduspe küla, Hilumaa vald, Hiiumaa maakond	Tellijä:	Elektrilevi OÜ
Joonise nr:	IP6545-K2-1	Joonise nr:	IP6545-K2-1
Asendiplaan	Projekteeris Mikko Reiter	Tel. 5948 2362	Mõõtkava 1:500
			Leht 8
			Staadium Tööprojekt 13

DRAFTIT
DRAFTIT OÜ
Reg. koost. 1423135
Kuijaku 3, 10412 Tallinn
Eesti Vabariik