

Märkused:

- Muud olemasolevad liiklusmärgid, mis lähevad vastuollu antud ajutise ehitusaegse liiklusskeemiga, tuleb kinni katta.
- Vajadusel korrigeerida liiklusskeem tööetapil olukorra kohaseks.
- Vajadusel lisada objektile täiendavaid liiklusmärke.
- Ajutised ehitusaegsed liiklusmärgid tuleb paigaldada nii, et nad on liiklejale üheselt mõistetavad ja arusaadavad.
- Tagada kogu ehitustööde vältel ajutiste liiklusmärkide püstitolek ja loetavus.
- Joonist lugeda märgitud numbrite järgi.

Lisa märkused:

- Aasta keskmine ööpäevane liiklus 223
Sõidua autod ja pakiautod (%) 87
Veoa autod ja autobussid (%) 3
Autorongid (%) 10

LEPPEMÄRGID

- | | | | |
|--|------------------------|--|---------------------------------|
| | Töötsoon | | Paigaldatav ajutine liiklusmärk |
| | Olemasolev liiklusmärk | | |



Tähe põik 8, Kambja vald, Tartu maakond
Telefon: +372 5248 400
E-post: info@lounaliiklus.ee

Koostas: Indrek Vähi

Tellijä: TREV-2 Grupp AS

Projekti nimetus:
Külmakerke kohtade remont

Objekti asukoht:
Tee nr 25239 Pindi-Verijärve km 4,7-13,4


Joonis: Freesimine, Asfalteerimine ja küllustikaluse ehitus

Kuupäev
05.06.2025

Töö nr: 179/25

Joonis nr :
1 - (2)

Mootkava

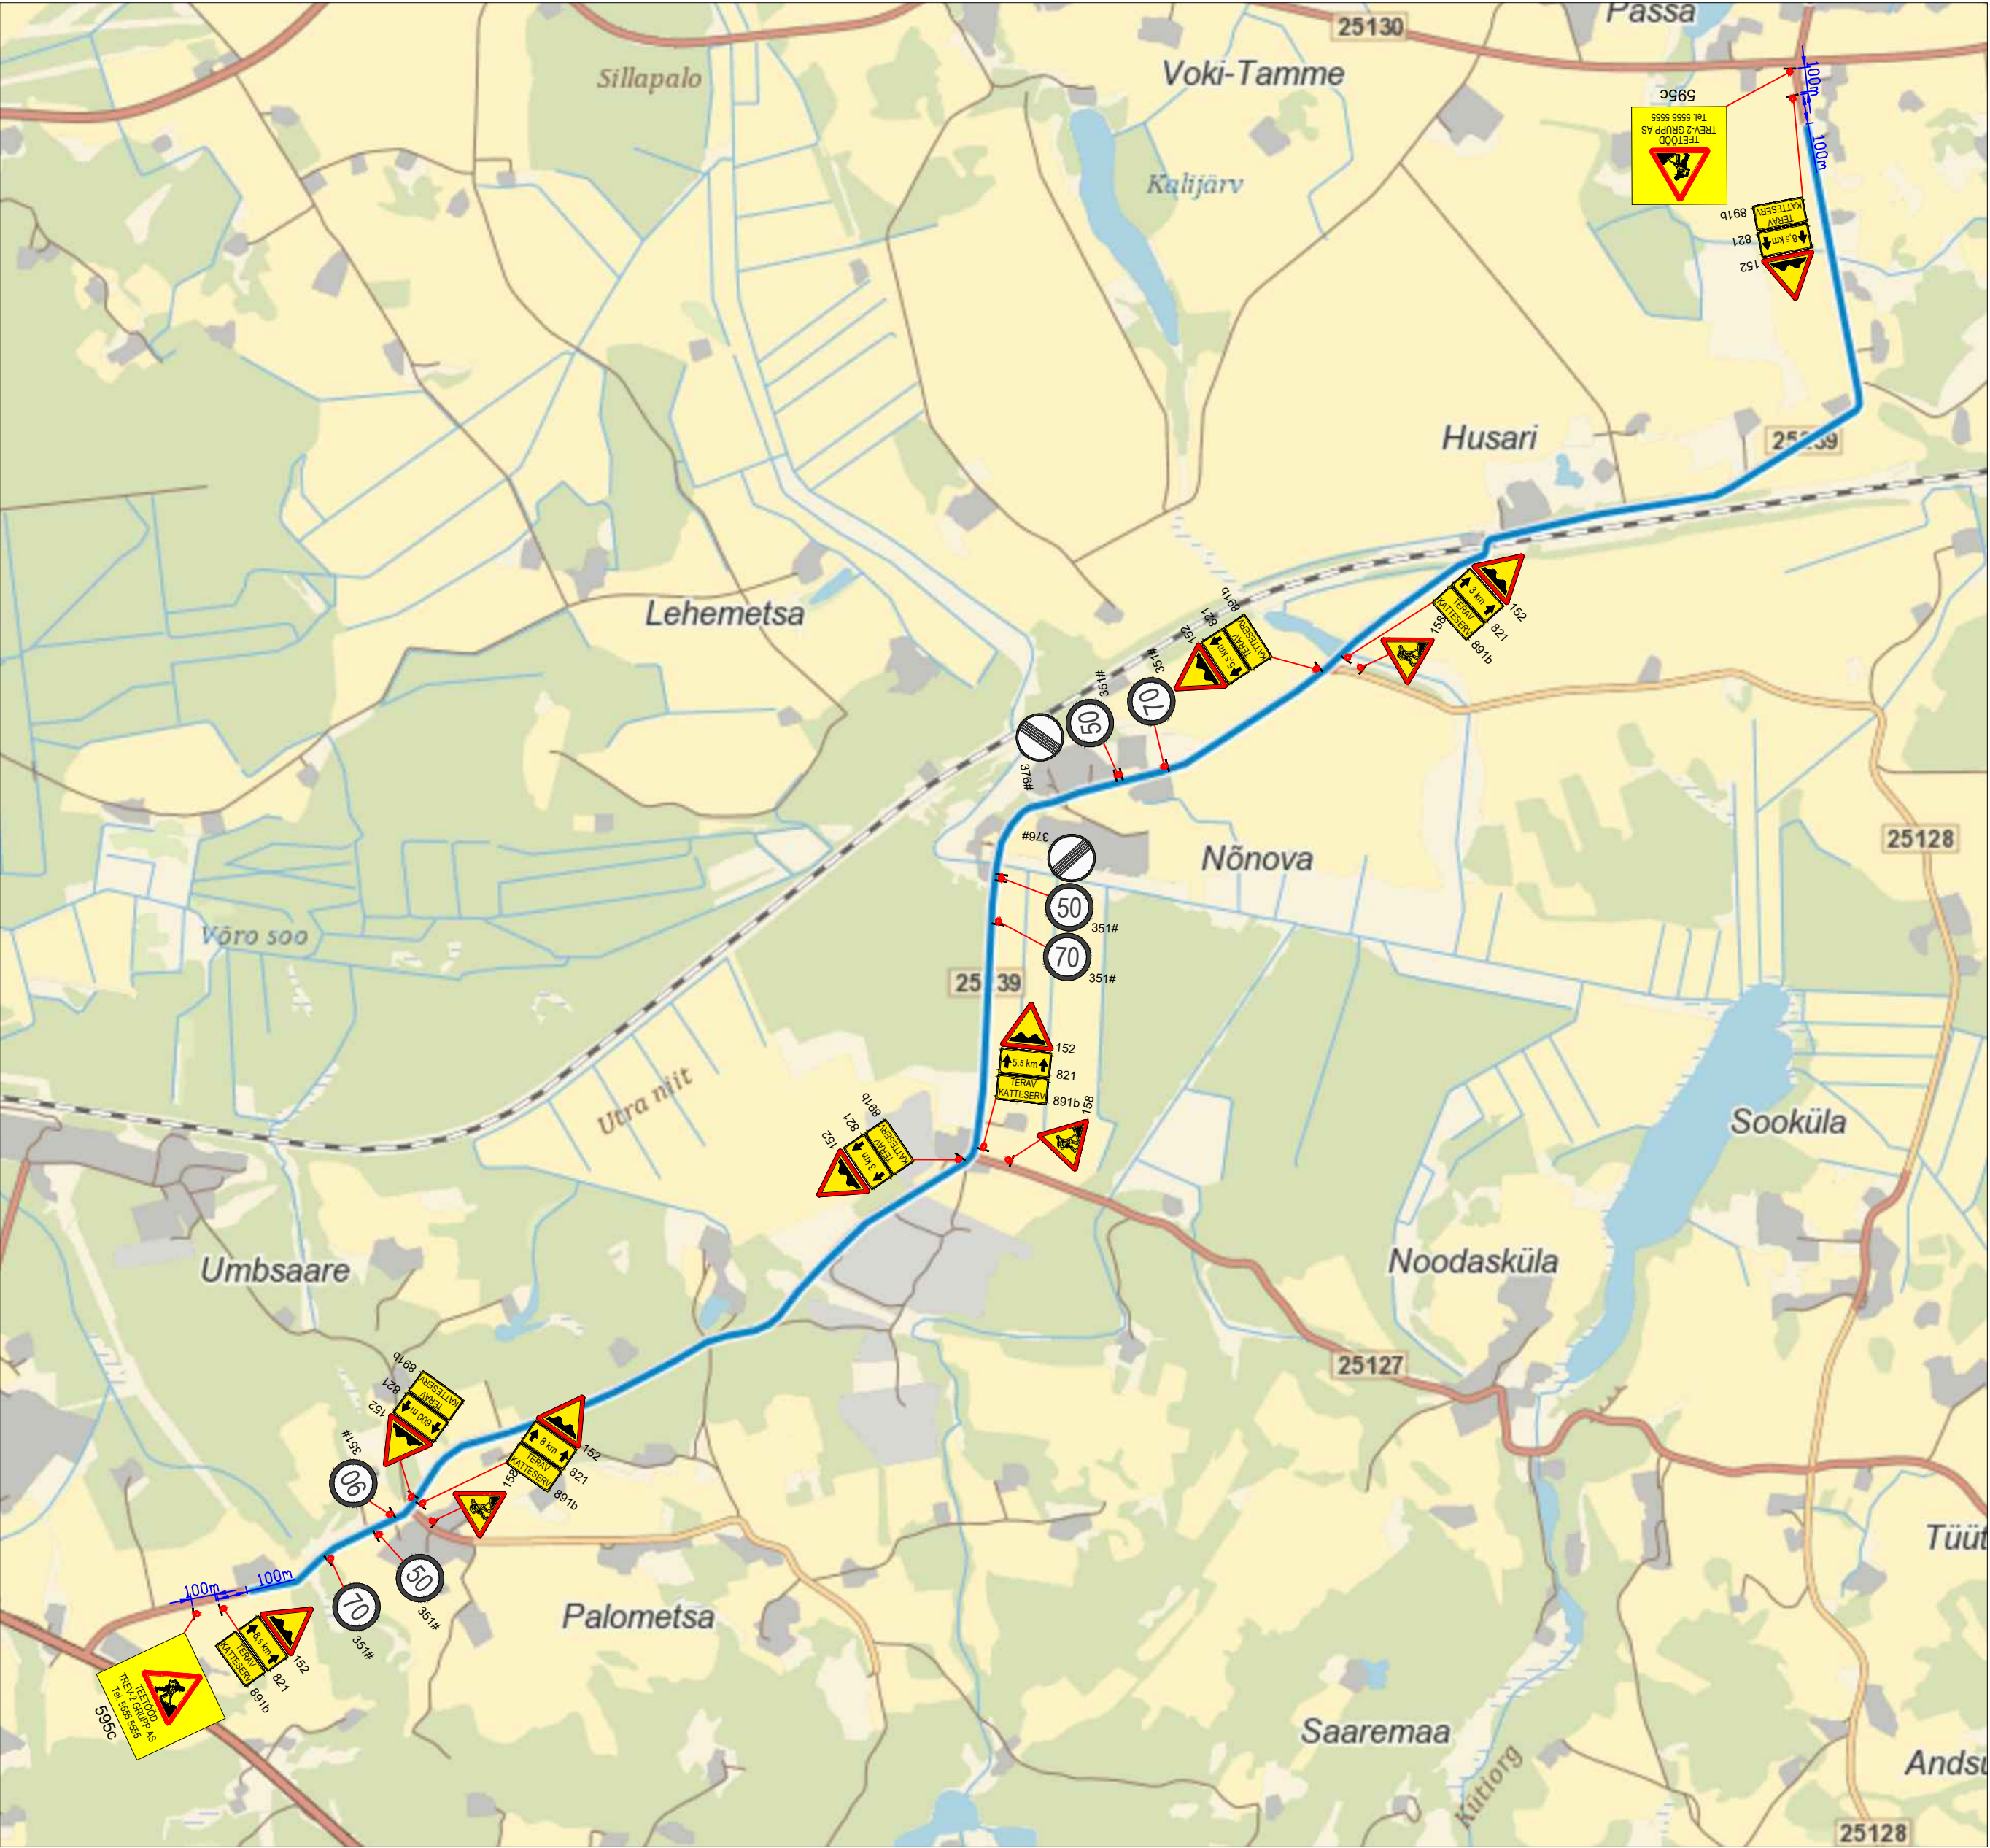

Märkused:

- Muud olemasolevad liiklusemärgid, mis lähevad vastuollu antud ajutise ehitusajaga liikluseeskirjaga, tuleb kinni katta.
- Vajadusel korrigeerida liikluseeskirja tööetapi olukorra kohaseks.
- Vajadusel lisada objektile täiendavaid liiklusemärgid.
- Ajutised ehitusajaga liiklusemärgid tuleb paigaldada nii, et nad on liiklejale üheselt mõistetavad ja arusaadavad.
- Tagada kogu ehitustööde vältel ajutiste liiklusemärgide püstitamine ja loetavus.
- Joonist lugeda märgitud numbrite järgi.

Lisa märkused:

- Aasta keskmine ööpäevane liiklus 223
Sõidua autod ja pakiautod (%) 87
Veoa autod ja autobussid (%) 3
Autorongid (%) 10

LEPPEMÄRGID



Töötsoon



Paigaldatav ajutine liiklusmärk



Olemasolev liiklusmärk



Tähe põik 8, Kambja vald, Tartu maakond
Telefon: +372 5248 400
E-post: info@lounaliiklus.ee

Koostas: Indrek Vähi

Tellijä: TREV-2 Grupp AS

Projekti nimetus:
Külmakerke kohtade remont

Objekti asukoht:
Tee nr 25239 Pindi-Verijärve km 4,7-13,4

Joonis: Ajutine küllustikukate enne
asfalteerimist

Kuupäev
05.06.2025

Töö nr: 179/25

Joonis nr :
2 - (2)

Mootkava

