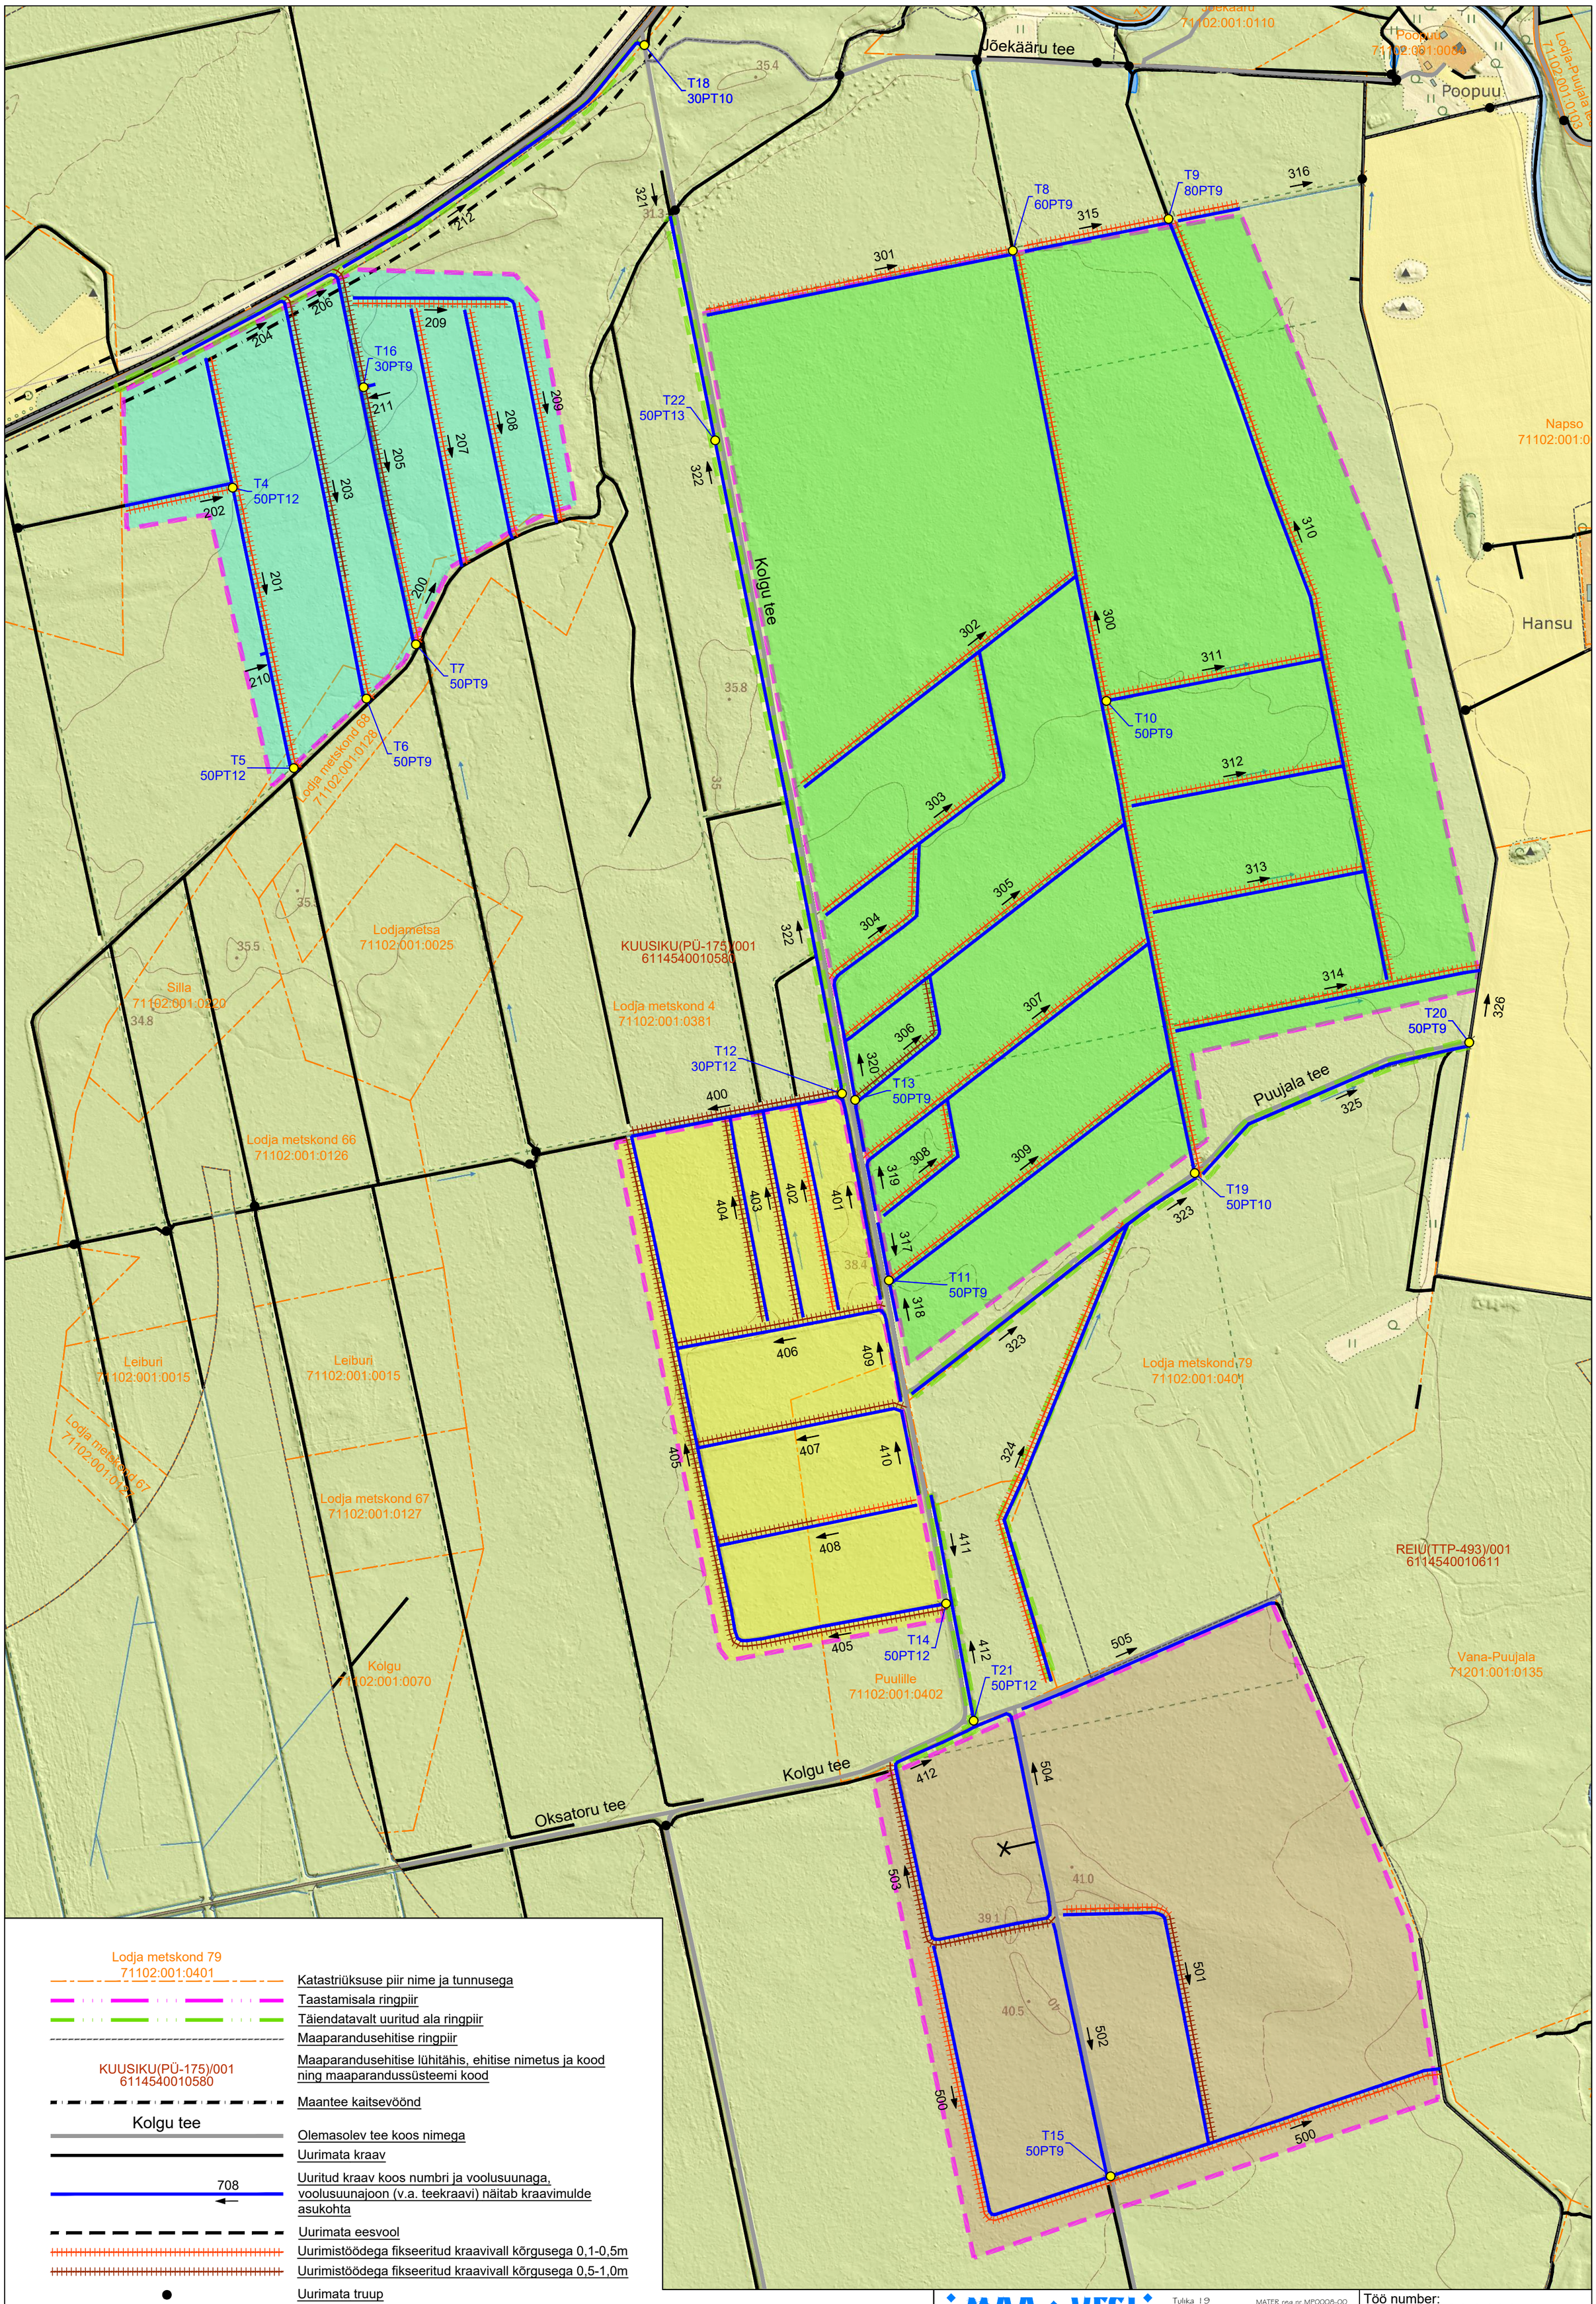

Lodja metskond 79
71102:001:0401 — Katastriüksuse piir nime ja tunnusega

Taastamisala ringpiir

Täiendatavalt uuritud ala ringpiir

Maaparandusehitise ringpiir

KUUSIKU(PÜ-175)/001
6114540010580 — Maaparandusehitise lühitähis, ehitise nimetus ja kood ning maaparandussüsteemi kood

Maantee kaitsevöönd

Kolgu tee — Olemasolev tee koos nimega

Uurimata kraav

708 — Uuritud kraav koos numbri ja voolusuunaga, voolusuunajoon (v.a. teekraavi) näitab kraavimulde asukohta

Uurimata eesvool

Uurimistöödega fikseeritud kraavivall kõrgusega 0,1-0,5m

Uurimistöödega fikseeritud kraavivall kõrgusega 0,5-1,0m

Uurimata truup

Uuritud truup

T14
50PT12MAO — Truubi number, läbimõõt (cm), materjal (PT, TT), pikkus (m) ning otsaku tüüp

Voolusuuna muutepunkt

MAA VESI PROJEKTEERIMISBÜROO	Tulika 19 10613 Tallinn tel. 6528408 tel. 5070951 maajavesi@maajavesi.ee	MATER reg.nr.MP0008-00 MTR reg.nr.EP10033667-0001					Töö number: 231466.1
Objekt:	Lodja metsise püsielupaigas loodusliku veerežiimi taastamise projekt						Tellija: Riigimetsa Majandamise Keskus
Joonise nimi:	Taastamisala uurimistööde kaart						Autor: J.Käsk
Joonis 2.2	Leht 2/2	Mõõt 1:5000	Kuup. 02.2024				Vast.spets: H.D.Ots