

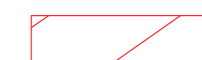
 


Järvamaa, Jõgevamaa ja Tartumaa maakonnaplaneeringuid täpsustava teemaplaneeringu „Põhimaantee 2 (E263) Tallinn-Tartu-Võru-Luhamaa trassi asukoha täpsustamine km 92,0-183,0“

-  kavandatud Imavere (Paia ristmiku) õgvenduse idapoolse variantlahenduse trassikoridor
-  kavandatud Imavere (Paia ristmiku) õgvenduse idapoolse variantlahenduse teekoridor

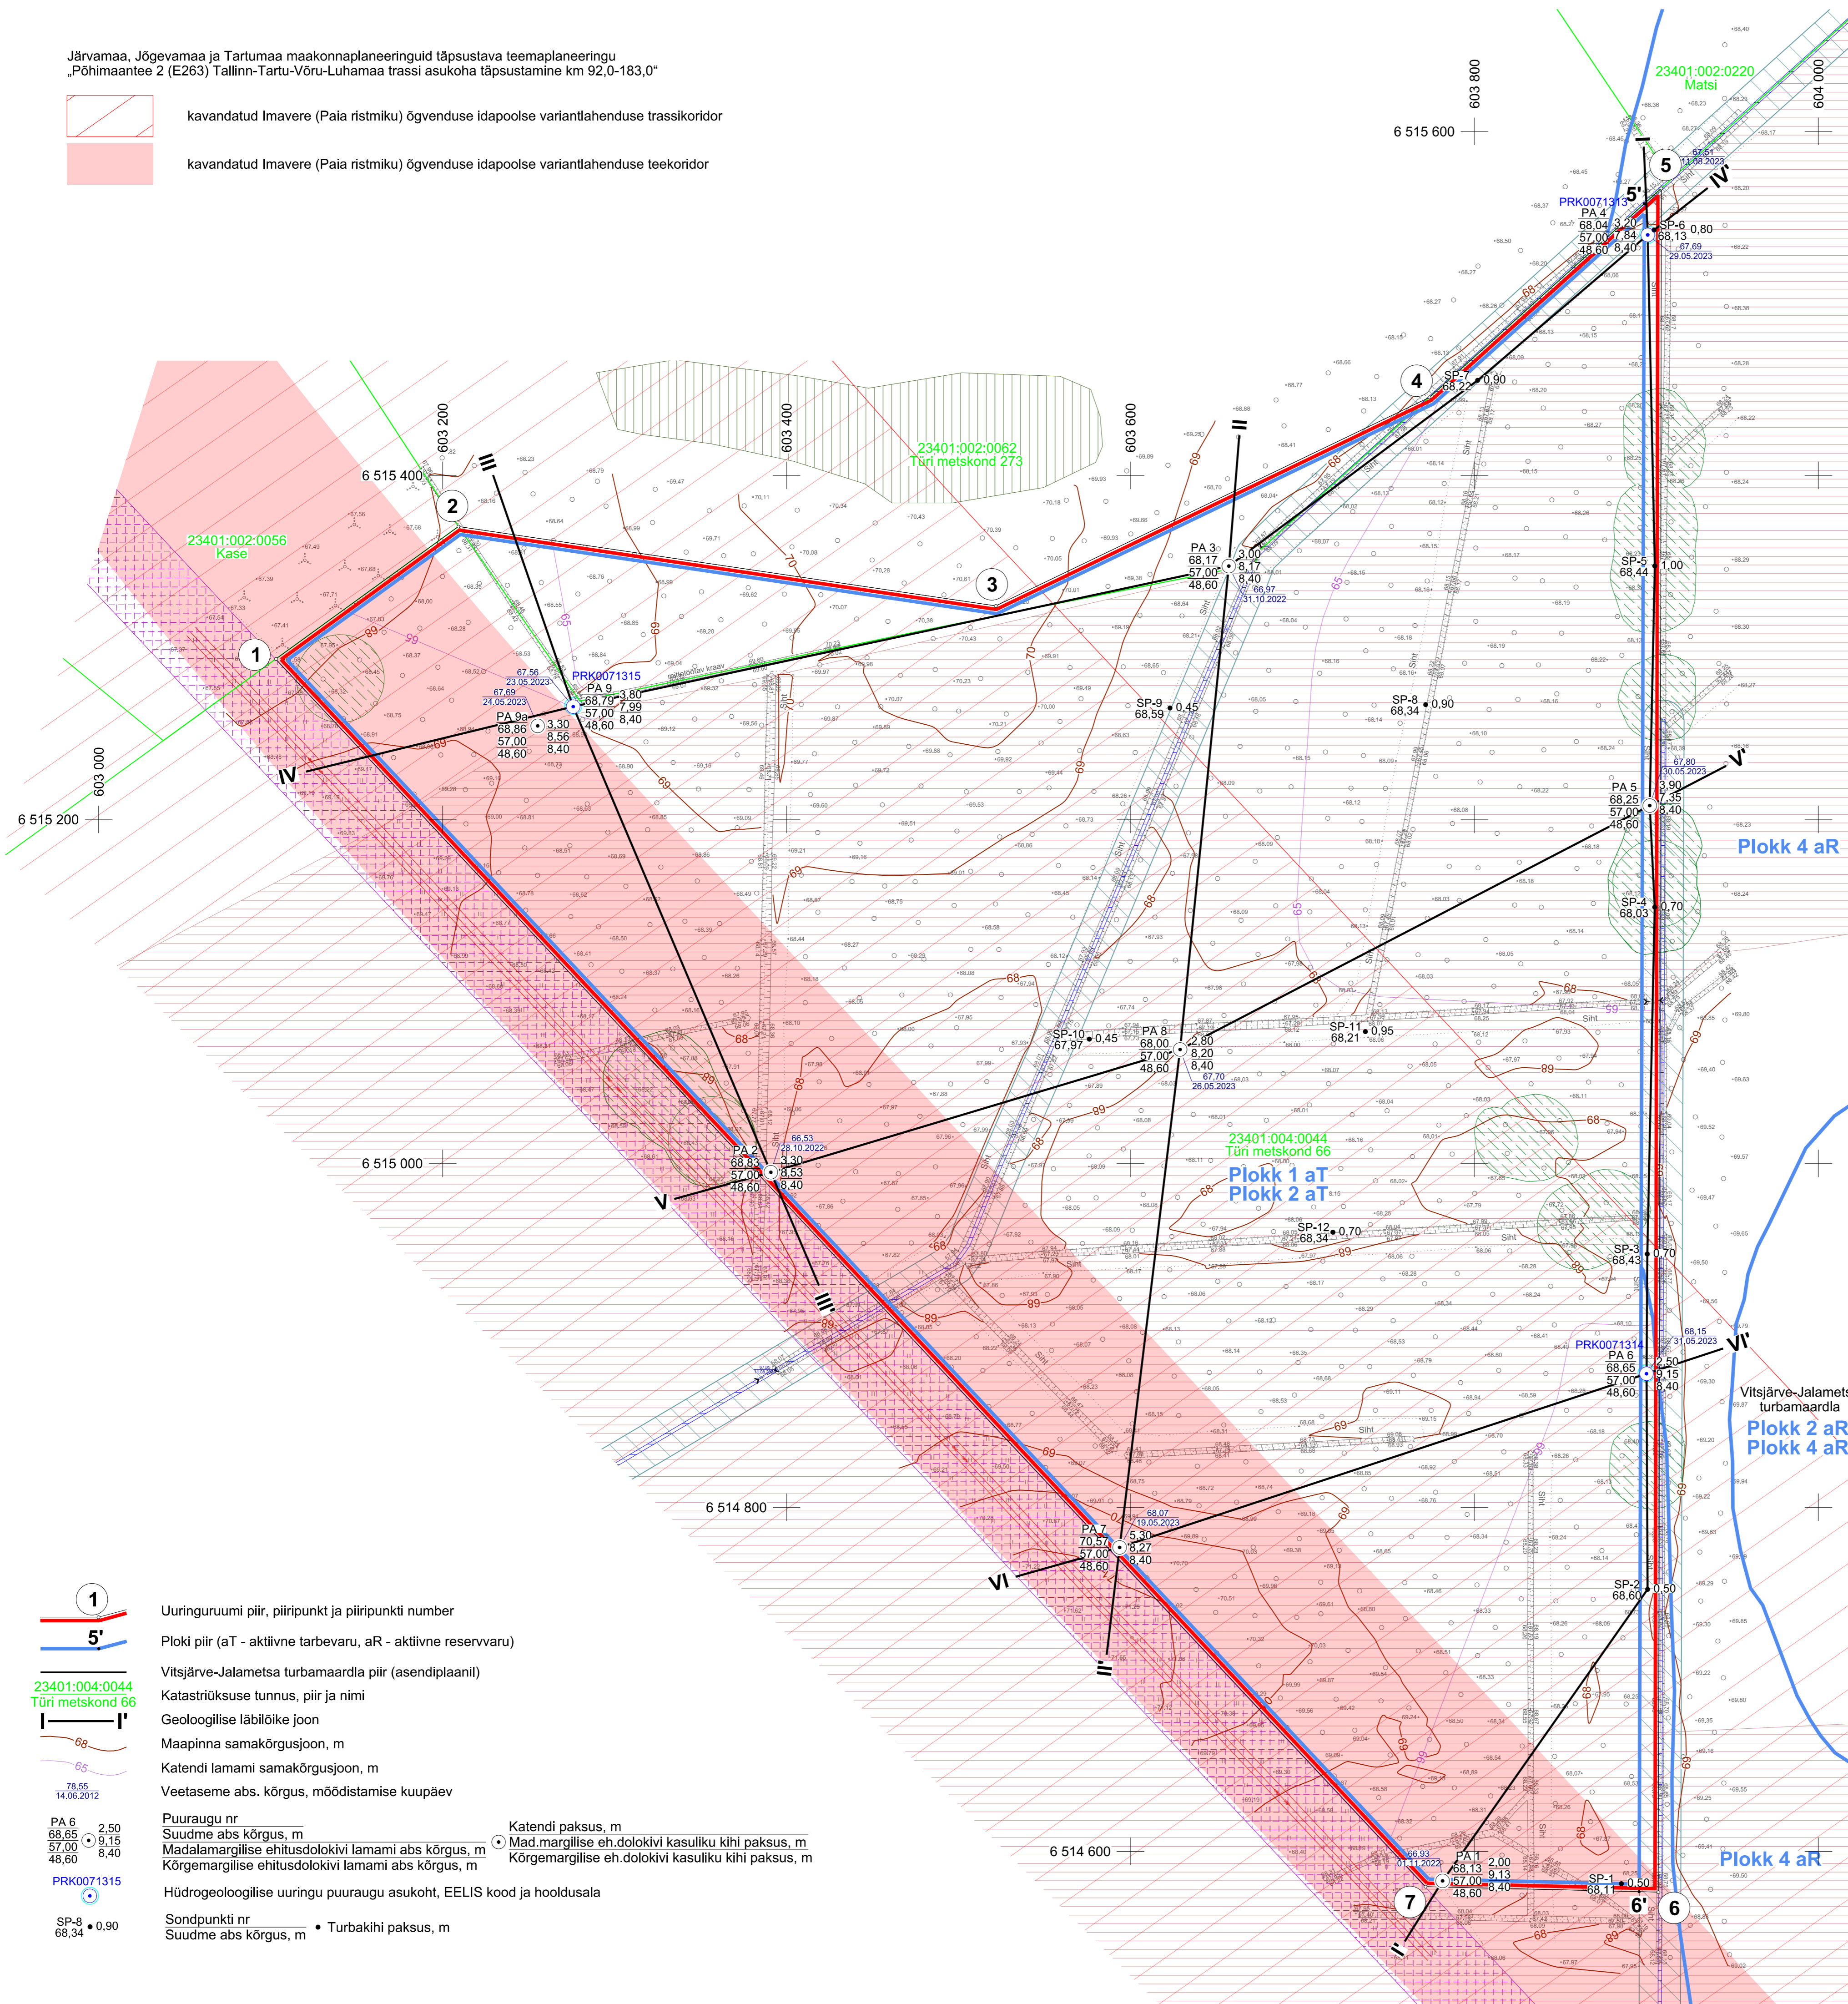

ASENDIPLAAN
M 1 : 50 000

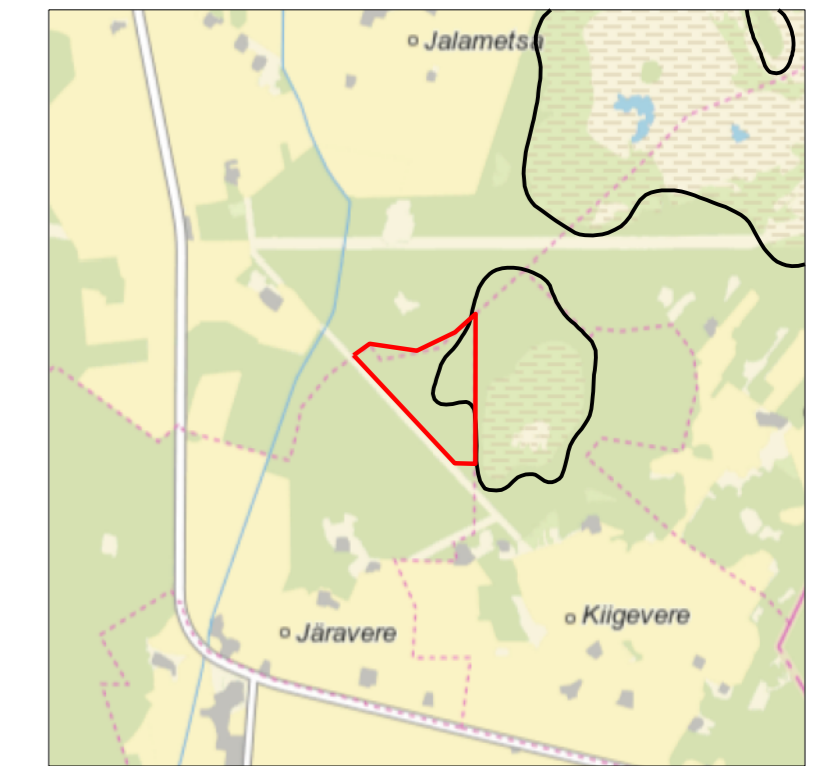

Kaardileht nr 6411 Põltsamaa

Uuringuruumi piirpunktide koordinaadid




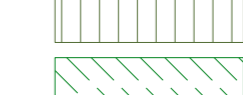
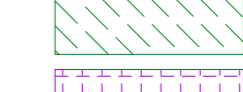
Nr	X	Y
1	6 515 293,24	603 103,00
2	6 515 370,25	603 209,19
3	6 515 324,12	603 521,67
4	6 515 445,36	603 773,81
5	6 515 566,89	603 908,66
6	6 514 576,25	603 906,93
7	6 514 579,43	603 771,50


Pindala 40,86 ha

Plokkide 1 ja 2 aT piirpunktide koordinaadid

Nr	X	Y
1	6 515 293,24	603 103,00
2	6 515 370,25	603 209,19
3	6 515 324,12	603 521,67
4	6 515 445,36	603 773,81
5	6 515 557,95	603 898,74
6	6 514 576,51	603 895,74
7	6 514 579,43	603 771,50


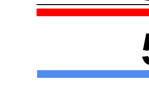
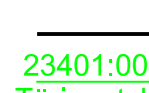
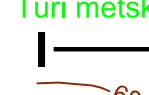

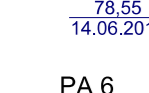
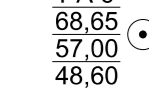

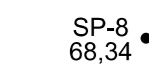



Pindala 39,82 ha

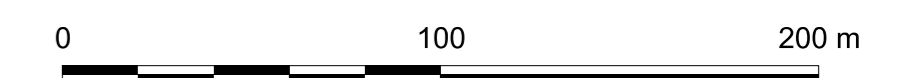-  Maaparandussüsteemi maa-ala
-  Eesvoolu kaitsevöönd koos kalda piiranguvööndiga
-  Vääriselupaik
-  III kategooria kaitsealused liigid
-  Elektripaigaldise kaitsevöönd



Märkused:

- Koordinaadid L-Est 97 süsteemis, kõrgused EH2000 süsteemis.
- Lähtekoordinaadid ja kõrgus: Trimble VRS Now baasjaamade võrk.
- Möödistas OÜ Inseneribüroo STEIGER aug. 2023.
- Asendiplaan: Maa-ameti X-GIS kaardirakendus.
- Plaan koostamisel on kasutatud:
 - Maa-ameti väljastatud katastrüksuste piirandmeid (seisuga aug. 2023);
 - Maa-ameti väljastatud kitsenduste andmeid (seisuga 08.11.2023);
 - Keskonnaregistri maardlate, plokkide ja mäeeraldiste piirandmeid (seisuga 08.11.2023).
- Kasutatud tarkvara: Bentley PowerCivil for Baltics V8i (litsents: 70000661800020).
- Varuplokkide 1 ja 2 vahepiir asub abs kõrgusel 57,0 m.
- Varuploki 2 lamam asub abs kõrgusel 48,6 m.

-  1 Uuringuruumi piir, piirpunkt ja piirpunkti number
-  5' Ploki piir (aT - aktiivne tarbevaru, aR - aktiivne reservvaru)
-  23401:004:0044 Vitsjärve-Jalametsa turbamaardla piir (asendiplaanil)
-  23401:004:0044 Katastriüksuse tunnus, piir ja nimi
-  66 Geoloogilise läbilõike joon
-  89 Maapinna samakõrgusjoon, m
-  65 Katendi lamami samakõrgusjoon, m
- 14.06.2012

Objekti nimetus ja aadress	Joonise sisu	Graafiline lisa 1/2
Järvare uuringuruum Järva vald, Järva maakond	Topograafiline ja varu arvutuse plaan	Möötkava 1 : 2000
OÜ Inseneribüroo STEIGER Männiku tee 104, 11216 Tallinn Tel. 668 1011, Faks 668 1018	Koostas Kaja Paat /Alkirjastatud digitaalselt/ Kinnitas Helis Pormeister /Alkirjastatud digitaalselt/	Kuupäev 08.11.2023 Töö nr 23/4637