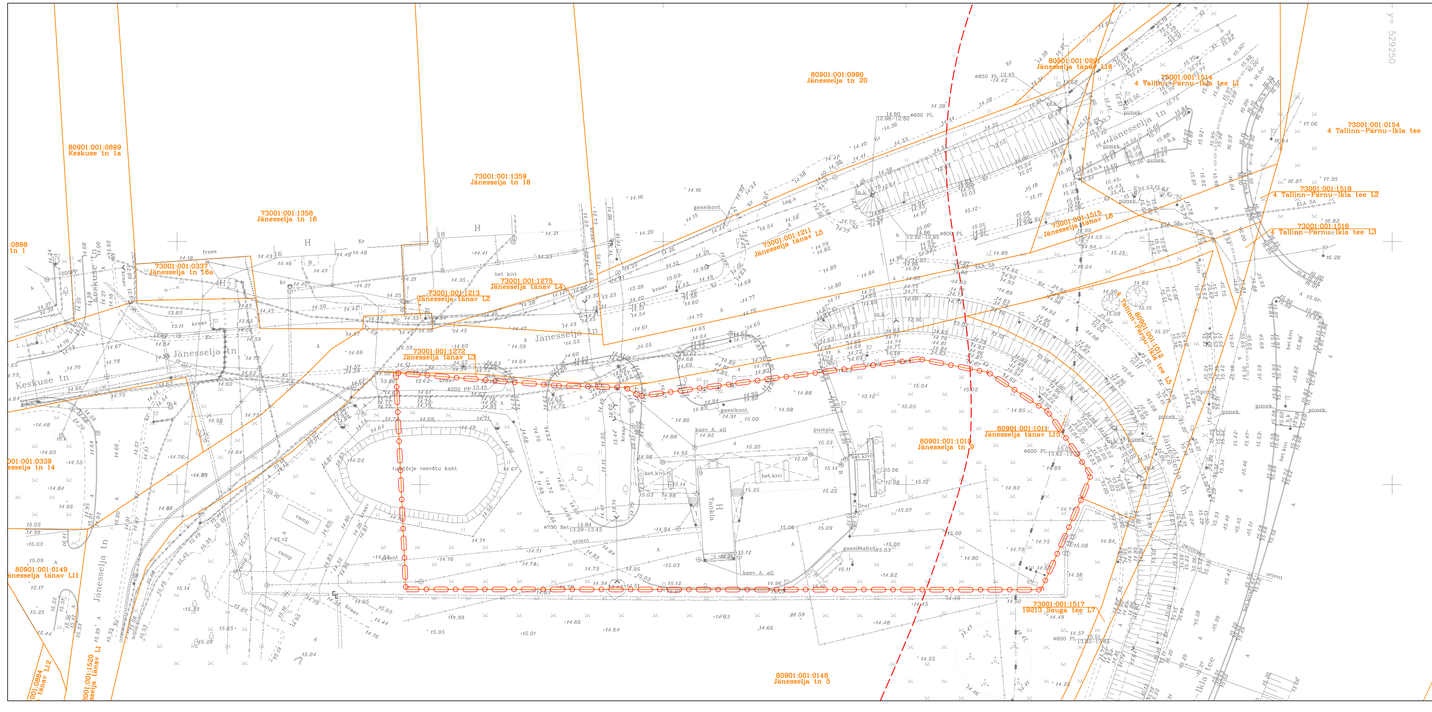
80901:001:0899
Keskuse tn 1a
73001:001:0339
Jänesselja tn 16a
73001:001:1358
Jänesselja tn 16
73001:001:1359
Jänesselja tn 18
80901:001:0990
Jänesselja tn 20
80901:001:0994
Jänesselja tänav L19
73001:001:1514
4 Tallinn-Pärnu-Ikla tee L1
73001:001:0154
4 Tallinn-Pärnu-Ikla tee
73001:001:1518
4 Tallinn-Pärnu-Ikla tee L2
73001:001:1516
4 Tallinn-Pärnu-Ikla tee L3
73001:001:1515
Jänesselja tänav L6
73001:001:1511
Jänesselja tänav L5
73001:001:1276
Jänesselja tänav L4
73001:001:1213
Jänesselja tänav L2
73001:001:1275
Jänesselja tänav L3
80901:001:1011
Jänesselja tänav L16
80901:001:1014
Jänesselja tn 9
73001:001:1517
19213 Sauga tee L7
80901:001:0148
Jänesselja tn 5
80901:001:0149
Jänesselja tänav L11
Keskuse tn
Jänesselja tn
Tallinn-Pärnu-Ikla tee L5
Tallinn-Pärnu-Ikla tee L6
Tallinn-Pärnu-Ikla tee