


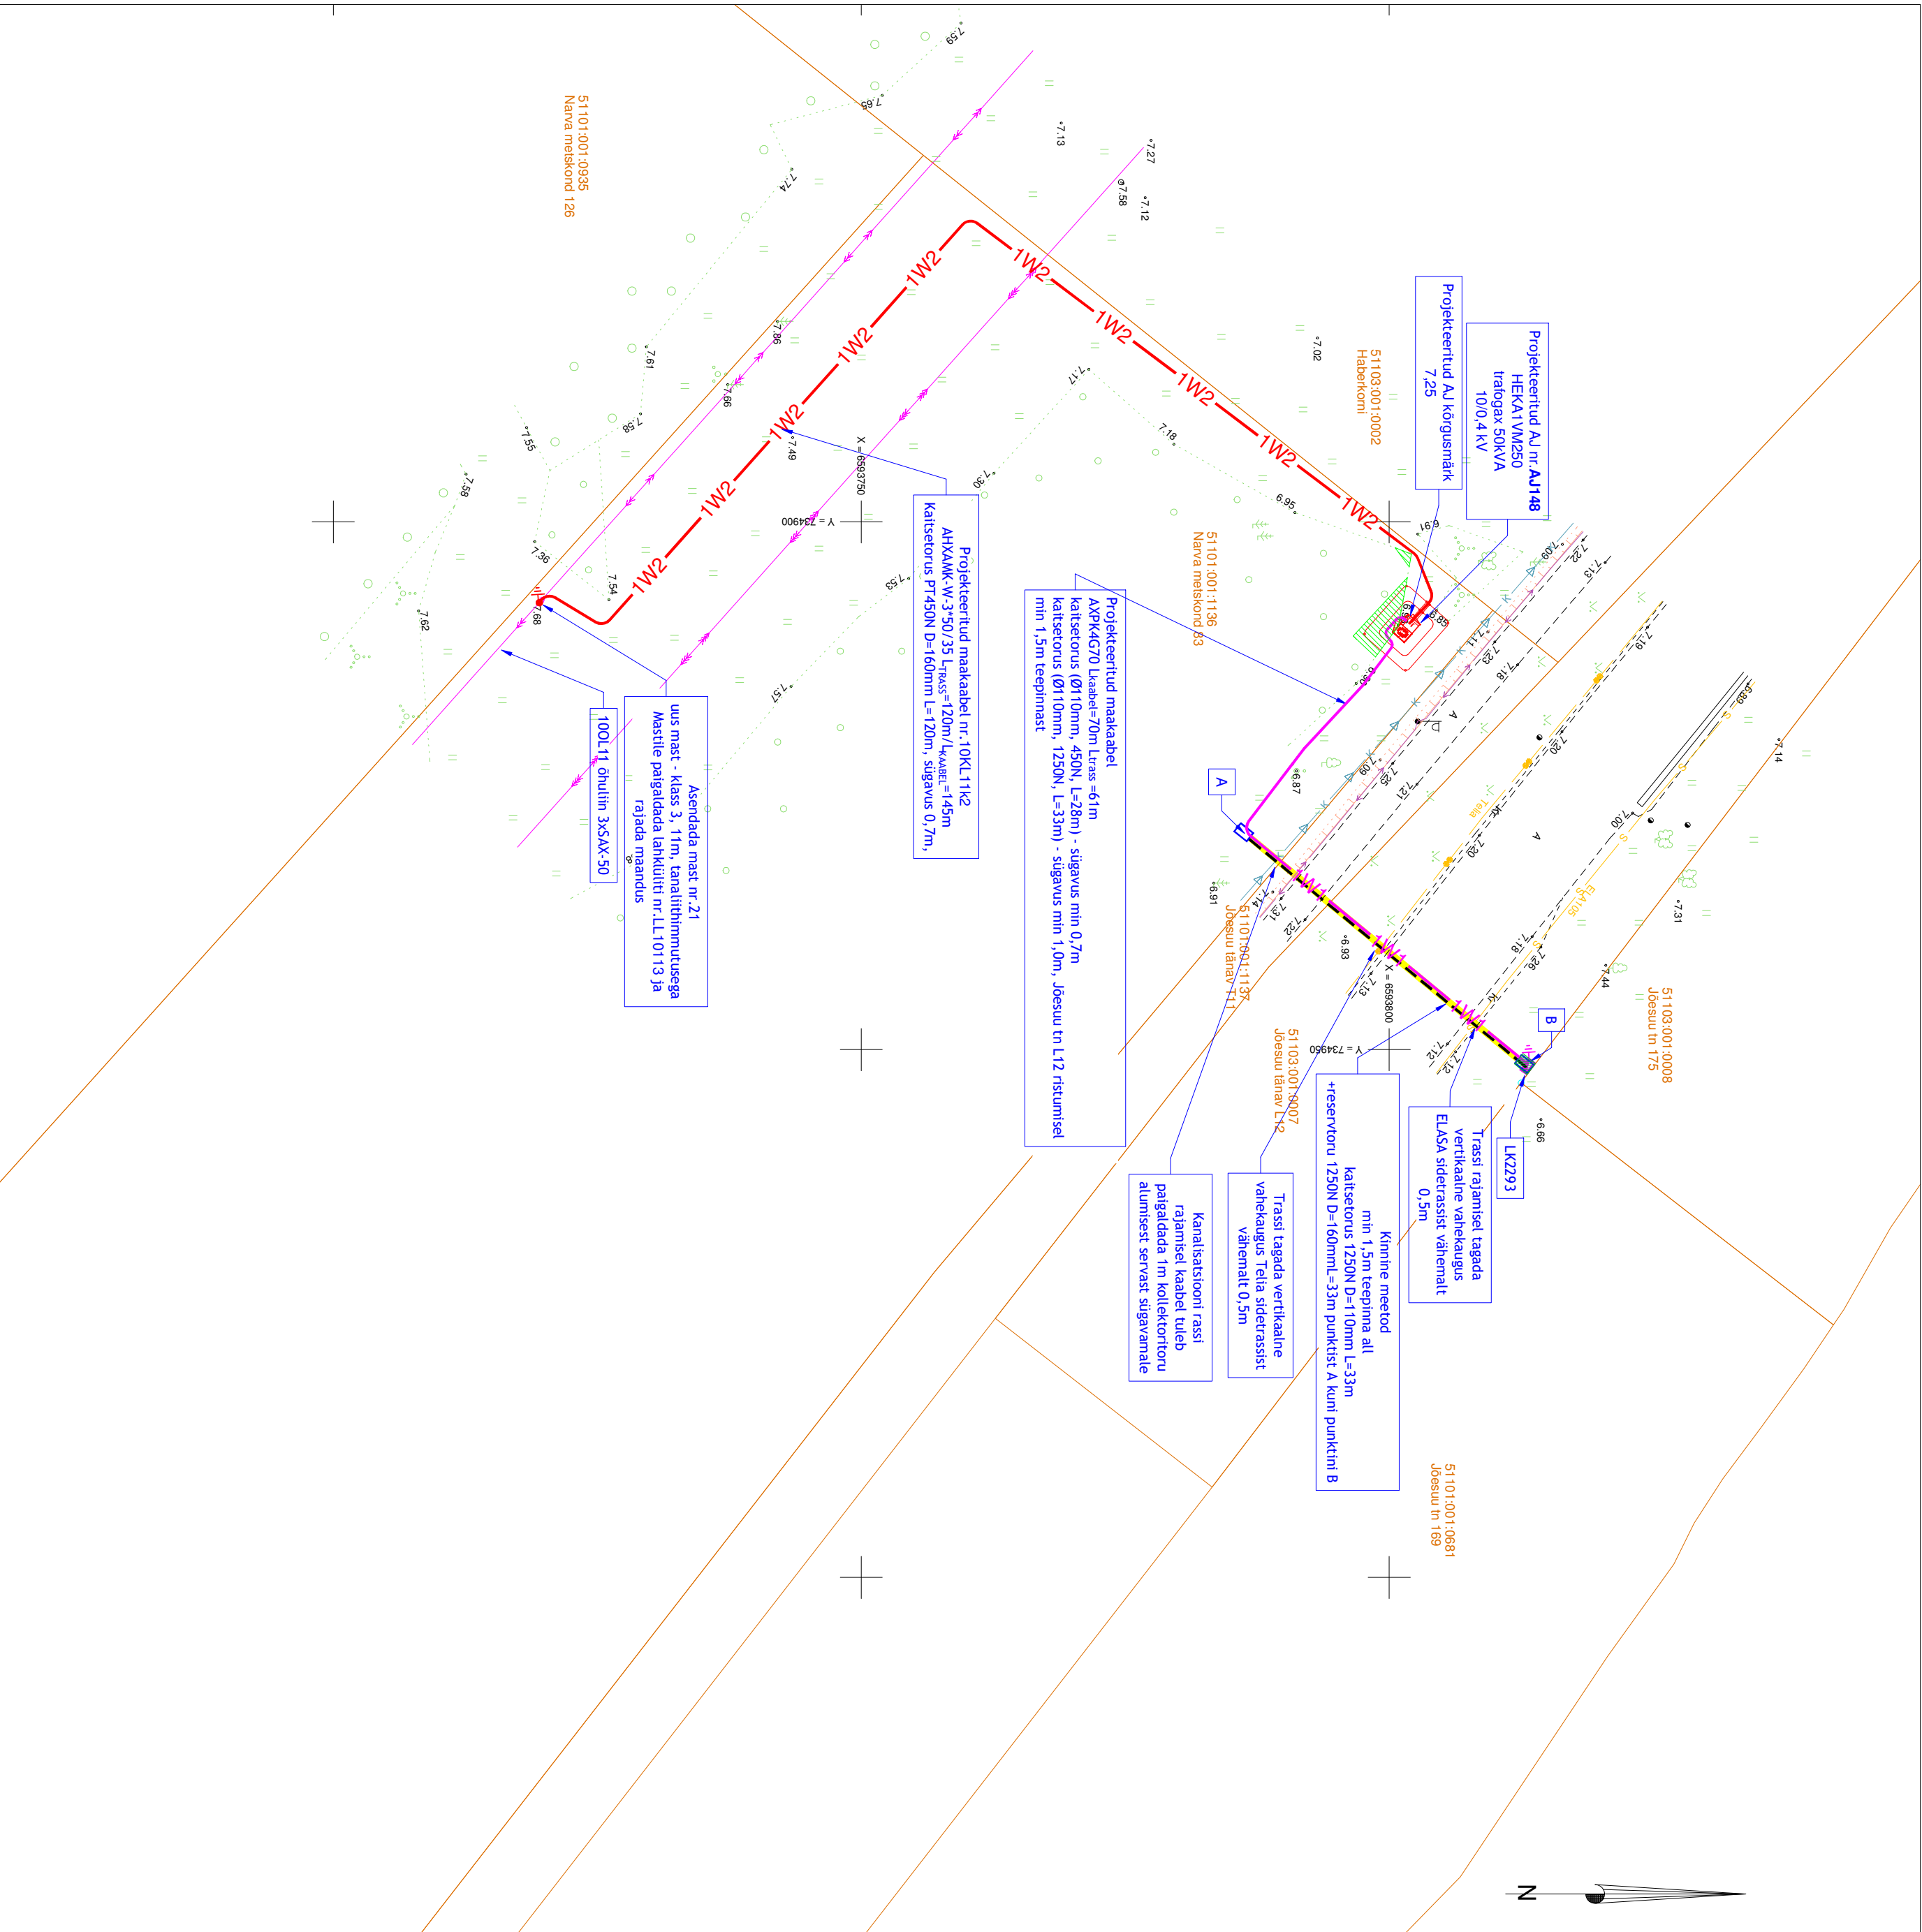

Märkused projekteeritud kilpide paigaldamise kohta:

- Kilbi tootja poolt kilbi soklite märgitud kilbi paigalduskõrgust tähistav joon/säik peab jääma kilpi vahetult ümbriseva maapinnaga samale kõrgusele. Kilpid täita kergruussaga kilbit näidatud joonega.
- Kilpidele ehitada potentsiaalitaasandusega maanduspaigaldis R≤100Ω.
- Projekteeritud kilpide uste avanemissuund tee poole.
- Kaabli paigaldusügavus 0,7m maapinnast, sõiduteede ja sissesõitude all 1,0m, kaavi põhja all 0,5m

MÄRKUSED:

- Enne tööde alustamist kutsuda kohale Viru Elektrivõrgud OÜ ja teiste kommunikatsioonide esindajad ning määrata ristuvate trasside täpsed asukohad ja sügavused.
- Käesolevat joonist käsitleda lahutamatu osana projektidokumentaatsiooni teiste jooniste ning projekti seletuskirjaga.
- Töödel järgida Viru Elektrivõrgud OÜ ja valmistaajatehaste kehtivaid nõudeid (sh 0,4...20kV Võrgustandard).
- Arvestada kooskõlastuste tingimustega.
- Pärast töid taastada pinnase ja teede endine olukord ning korrastada ehtusjäljed (k.a. pinnasalad, kus pole eraldi taastamise viirutust).

MÄRKUSED:

- Ühikuta mõõtmised meetrites.
- Kaabel kaitses kogu trassi ulatuses kaablikaitsetoruga.
- Livapadi kivises pinnases või/kuu kaeviku põhi jäetakse tasandamata.
- Tagasihüppimisel pinnas tihendada vastavalt kehtivatele nõuetele.
- Kõrghaljastusest ligemal kui 2m või teiste kommunikatsioonide kaitsetsoonis (2m) kaevetööd teostada käsitsi.
- Pärast ehitustöid taastada pinnase ja teekatte endine olukord.

Narva Vesi märkused:

Antud asukohas paikneb strateegiline plastist survekanalisaatsiooni kollektor, läbimõõduga De400 (Narva-Jõesuu - Narva), mille kaitsevöönd ulatub 2,5 meetrit mõlemale poole toru teljest vastavalt <https://www.rtiigiteataja.ee/akt/114092023002>. Alajäama paigutamine on lubatud üksnes väljaspool torustiku kaitsevööndit. Enne kaabli paigaldamist tuleb kollektor surfida AS-i Narva Vesi esindaja juuresolekul. Kaabel tuleb paigaldada üks meeter kollektoritoru alumisest servast sügavemale

TINGMÄRGID

Projekteeritav alaajaam	
	Projekteeritav 10kV maakaabeliliin
	Projekteeritav 0,4kV maakaabeliliin
	Projekteeritav KP mast
	Projekteeritav liitumiskilp
	Projekteeritav reservoir
	Projekteeritud maasisene toru kinnisel meetodil - puurimistoru PE, 1250N
	Suundpuurimise lõpu- ja alguskaevik (1,5 x 1,0m)
	Taastatav haljasala 2m2
	Raieala

Geodeetilise alusplaan koostaja: OÜ Kirjanurk töö nr.13721GMöödisitatu: 29.05.2025
Kõrgussüsteem EH2000 / BK77 Koordinaatsüsteem L-EST 97

Muudatuse nr	Projekteerija	Vastutav spetsialist	Selgitus
Projekteerija			
Töö nimetus		Töö tellija	
Narva linnas Jõesuu tn 175 kinnistu elektrivõrguga liitumise projekteerimine		Viru Elektrivõrgud OÜ	
Joonise nimetus		Töö väljaandmise aeg	
Asendiplaan		20.06.2024	
OÜ KESKKONNAPROJEKT A: Ringtee 12, 50105 Tartu T: +372 7305 060 E: kpe@keskkonnaprojekt.ee MTR reg nr EP1076921D-0001		Joonise digiaadress	
Vastutav spetsialist		Objekti aadress	
Ilja Galkin		Narva linn Ida-Viru maakond	
Projekteeris		Projekti staadium	
Ilja Galkin		TP	
Mõõtkava		Joonise number	
1:500		EL-4-01	