


ÜKSIKELAMU KOORDINAADID L-EST			
1	Y= 581,128,650 X= 6,579,985,852	3	Y= 581,136,632 X= 6,579,999,363
2	Y= 581,128,632 X= 6,579,999,352	4	Y= 581,136,650 X= 6,579,985,882

ABIHOONE KOORDINAADID L-EST			
1	Y= 581,108,302 X= 6,579,978,955	3	Y= 581,113,713 X= 6,579,985,850
2	Y= 581,108,301 X= 6,579,985,850	4	Y= 581,113,714 X= 6,579,978,955

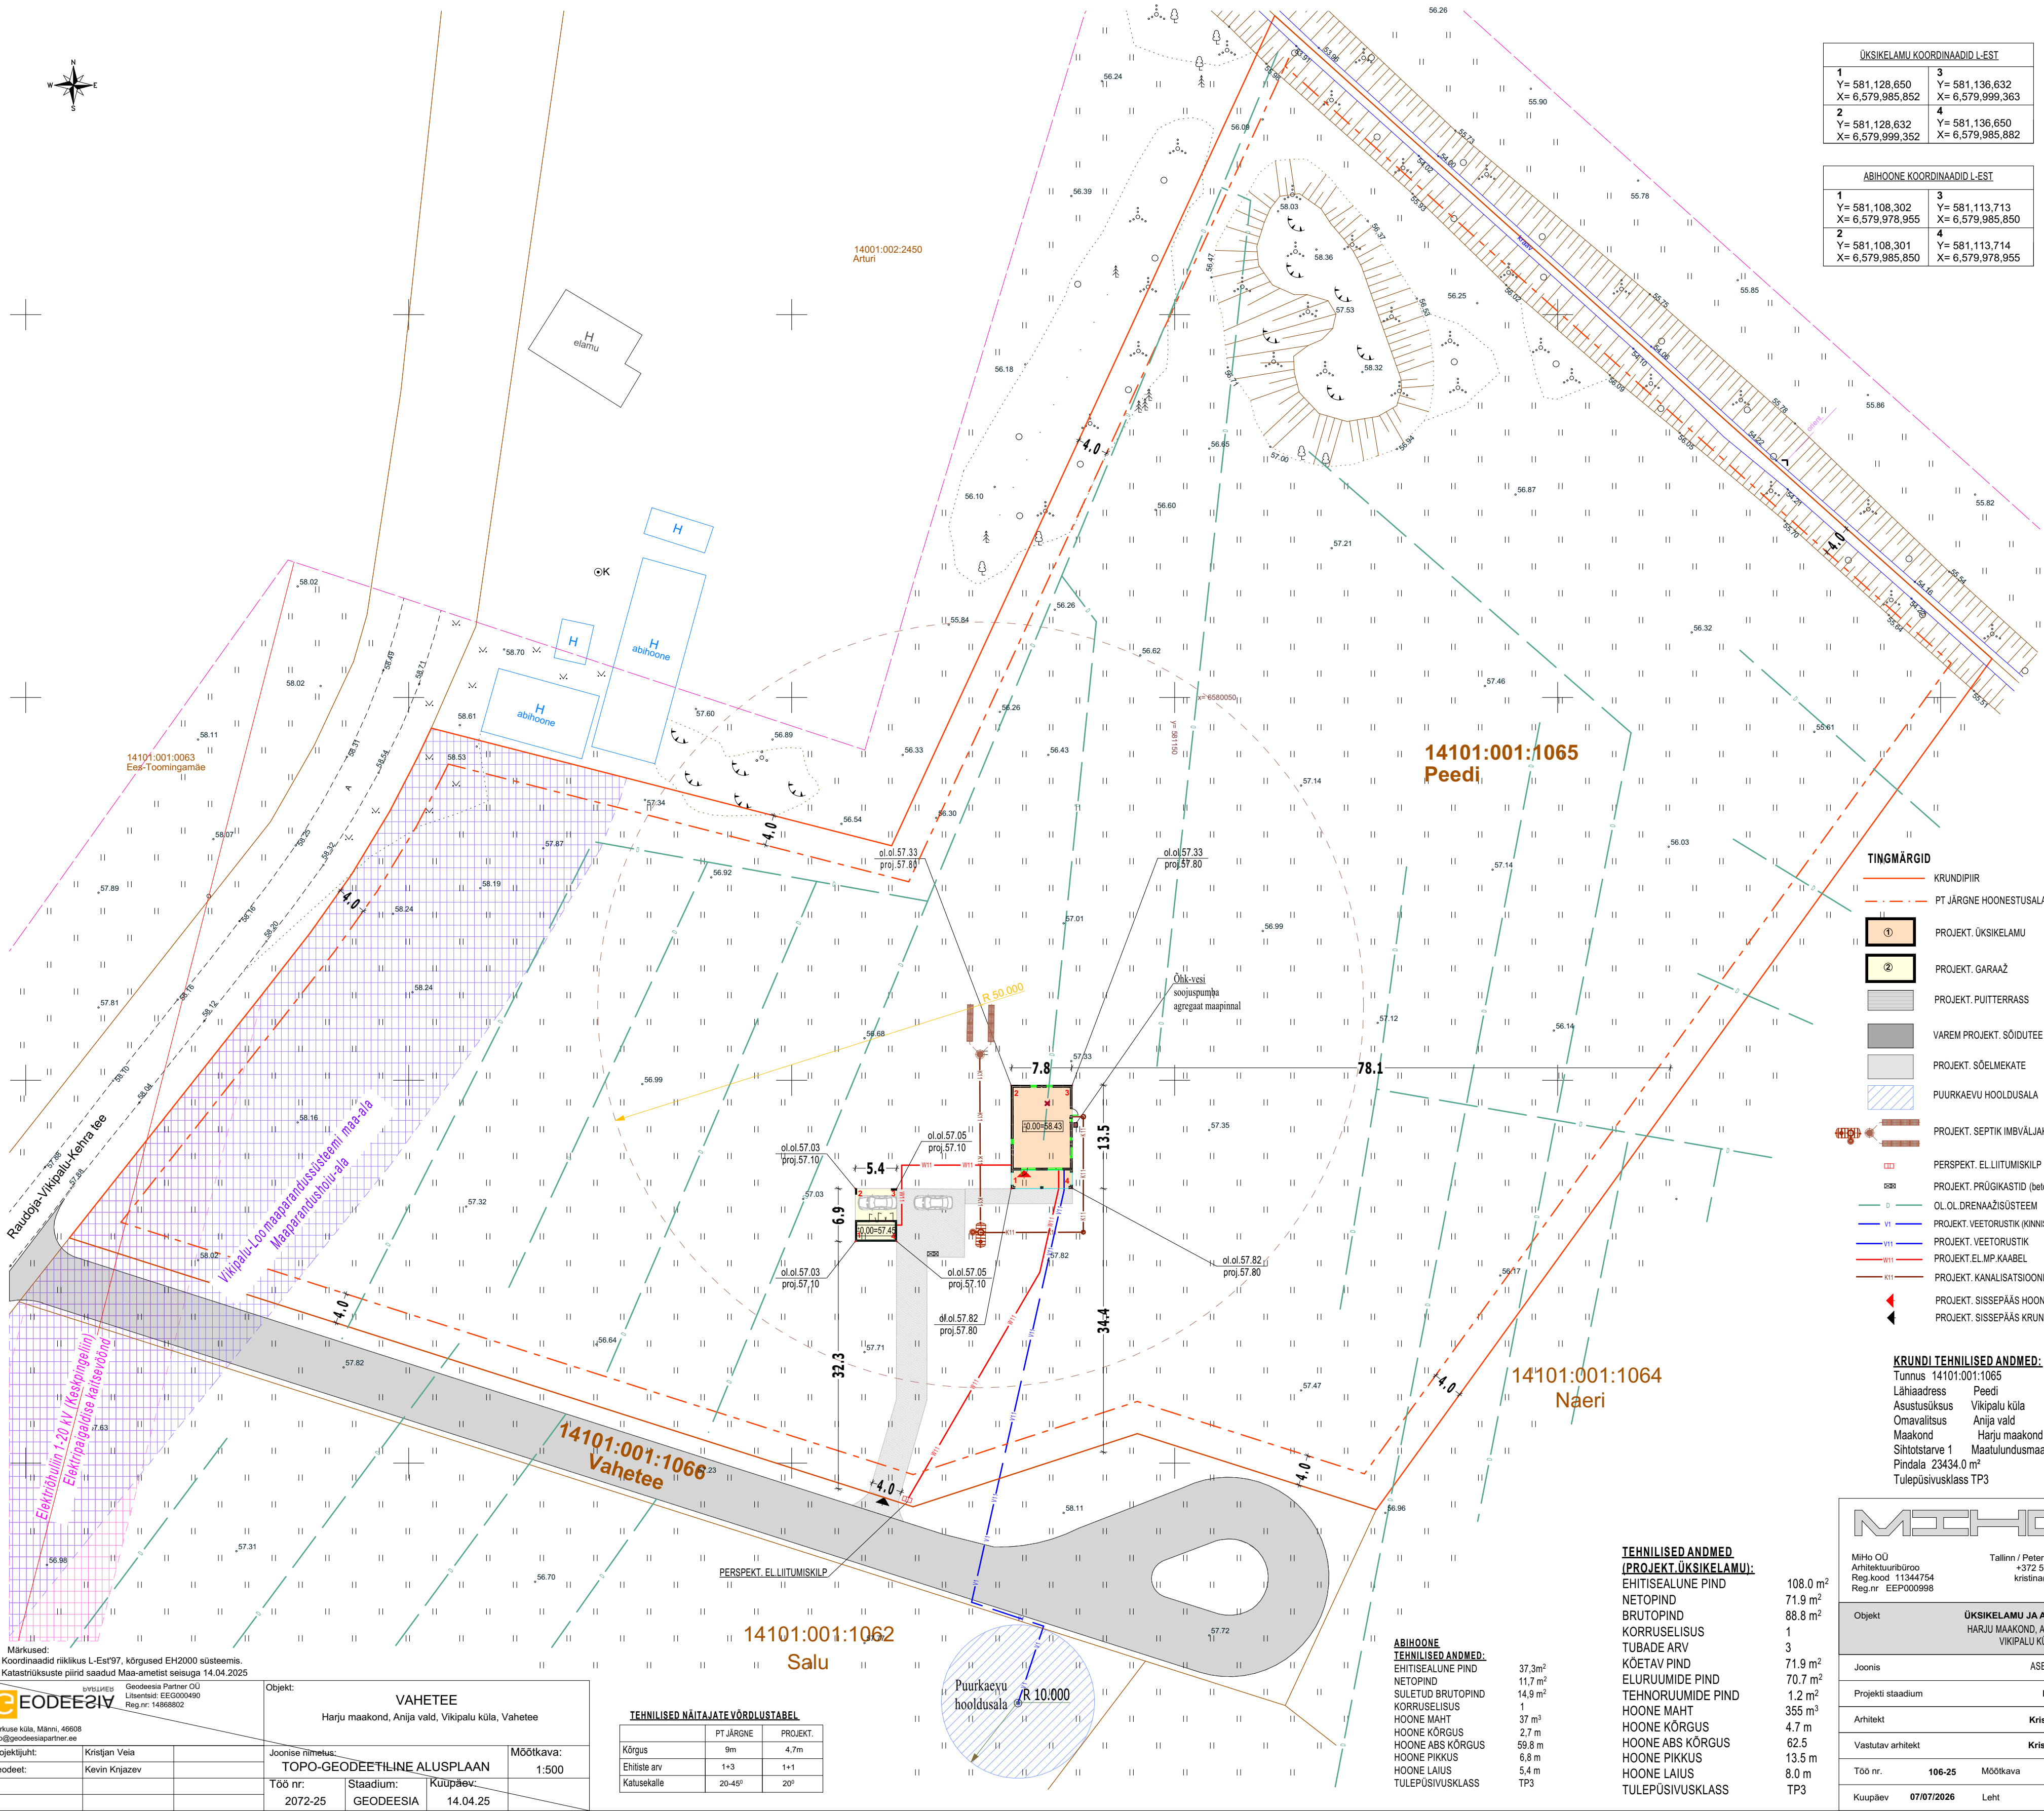

- TINGMÄRGID**
- KRUNDIPIIR
 - - - PT JÄRGNE HOONESTUSALA
 - ① PROJEKT. ÜKSIKELAMU
 - ② PROJEKT. GARAAŽ
 - PROJEKT. PUITTERRASS
 - VAREM PROJEKT. SÕIDUTEE
 - PROJEKT. SÕELMEKATE
 - PUURKAEVU HOOLDUSALA
 - PROJEKT. SEPTIK IMBVÄLJAKUGA
 - PERSPEKT. ELLIITUMISKILP
 - PROJEKT. PRÜGIKASTID (betoonusel)
 - OL. OL. DRENAAZISÜSTEEM
 - PROJEKT. VEETORUSTIK (KINNISTU VÄLINE)
 - PROJEKT. VEETORUSTIK
 - PROJEKT. EL. MP. KAABEL
 - PROJEKT. KANALISATSIOONI TORUSTIK
 - PROJEKT. SISSEPÄAS HOONESSE
 - PROJEKT. SISSEPÄAS KRUNDILE

KRUNDI TEHNILISED ANDMED:
Tunnus 14101:001:1065
Lähiaadress Peedi
Asustusüksus Vikipalu küla
Omavalitsus Anija vald
Maakond Harju maakond
Sihtlostarve 1 Maatulundusmaa 100%
Pindala 23434.0 m²
Tulepõlvusklass TP3

TEHNILISED ANDMED
(PROJEKT. ÜKSIKELAMU):
NETOPIND 108.0 m²
BRUTOPIND 71.9 m²
KORRUSELISUS 88.8 m²
TUBADE ARV 1
KÕETAV PIND 3
ELURUUMIDE PIND 71.9 m²
TEHNRUUMIDE PIND 70.7 m²
HOONE MAHT 1.2 m³
HOONE KÕRGUS 355 m³
HOONE ABS KÕRGUS 4.7 m
HOONE PIKKUS 62.5
HOONE LAIUS 13.5 m
TULEPÕLVUSKLASS 8.0 m
TP3

ABIHOONE
TEHNILISED ANDMED:
EHITISEALUNE PIND 37.3 m²
NETOPIND 11.7 m²
SULETUD BRUTOPIND 14.9 m²
KORRUSELISUS 1
HOONE MAHT 37 m³
HOONE KÕRGUS 2.7 m
HOONE ABS KÕRGUS 59.8 m
HOONE PIKKUS 6.8 m
HOONE LAIUS 5.4 m
TULEPÕLVUSKLASS TP3

Puurkaevu
hooldusala
R 10:000

TEHNILISED NÄITAJATE VÕRDUSTABEL		
Kõrgus	PT JÄRGNE	PROJEKT.
9m	9m	4.7m
Ehitiste arv	1+3	1+1
Katusekalde	20-45°	20°

GEODEESIA Karkuse küla, Männi, 46608 info@geodeesiapartner.ee		Geodeesia Partner OÜ Litsentsid: EEO000490 Reg.nr: 14868802		Objekt: VAHETEE Harju maakond, Anija vald, Vikipalu küla, Vahetee	
Projekti juht:	Kristjan Veia	Joonise nimetus:	TOPO-GEODEETILINE ALUSPLAAN	Möötkava:	1:500
Geodeet:	Kevin Krnjazev	Töö nr:	2072-25	Staadium:	GEODEESIA
		Kuupäev:	14.04.25		