


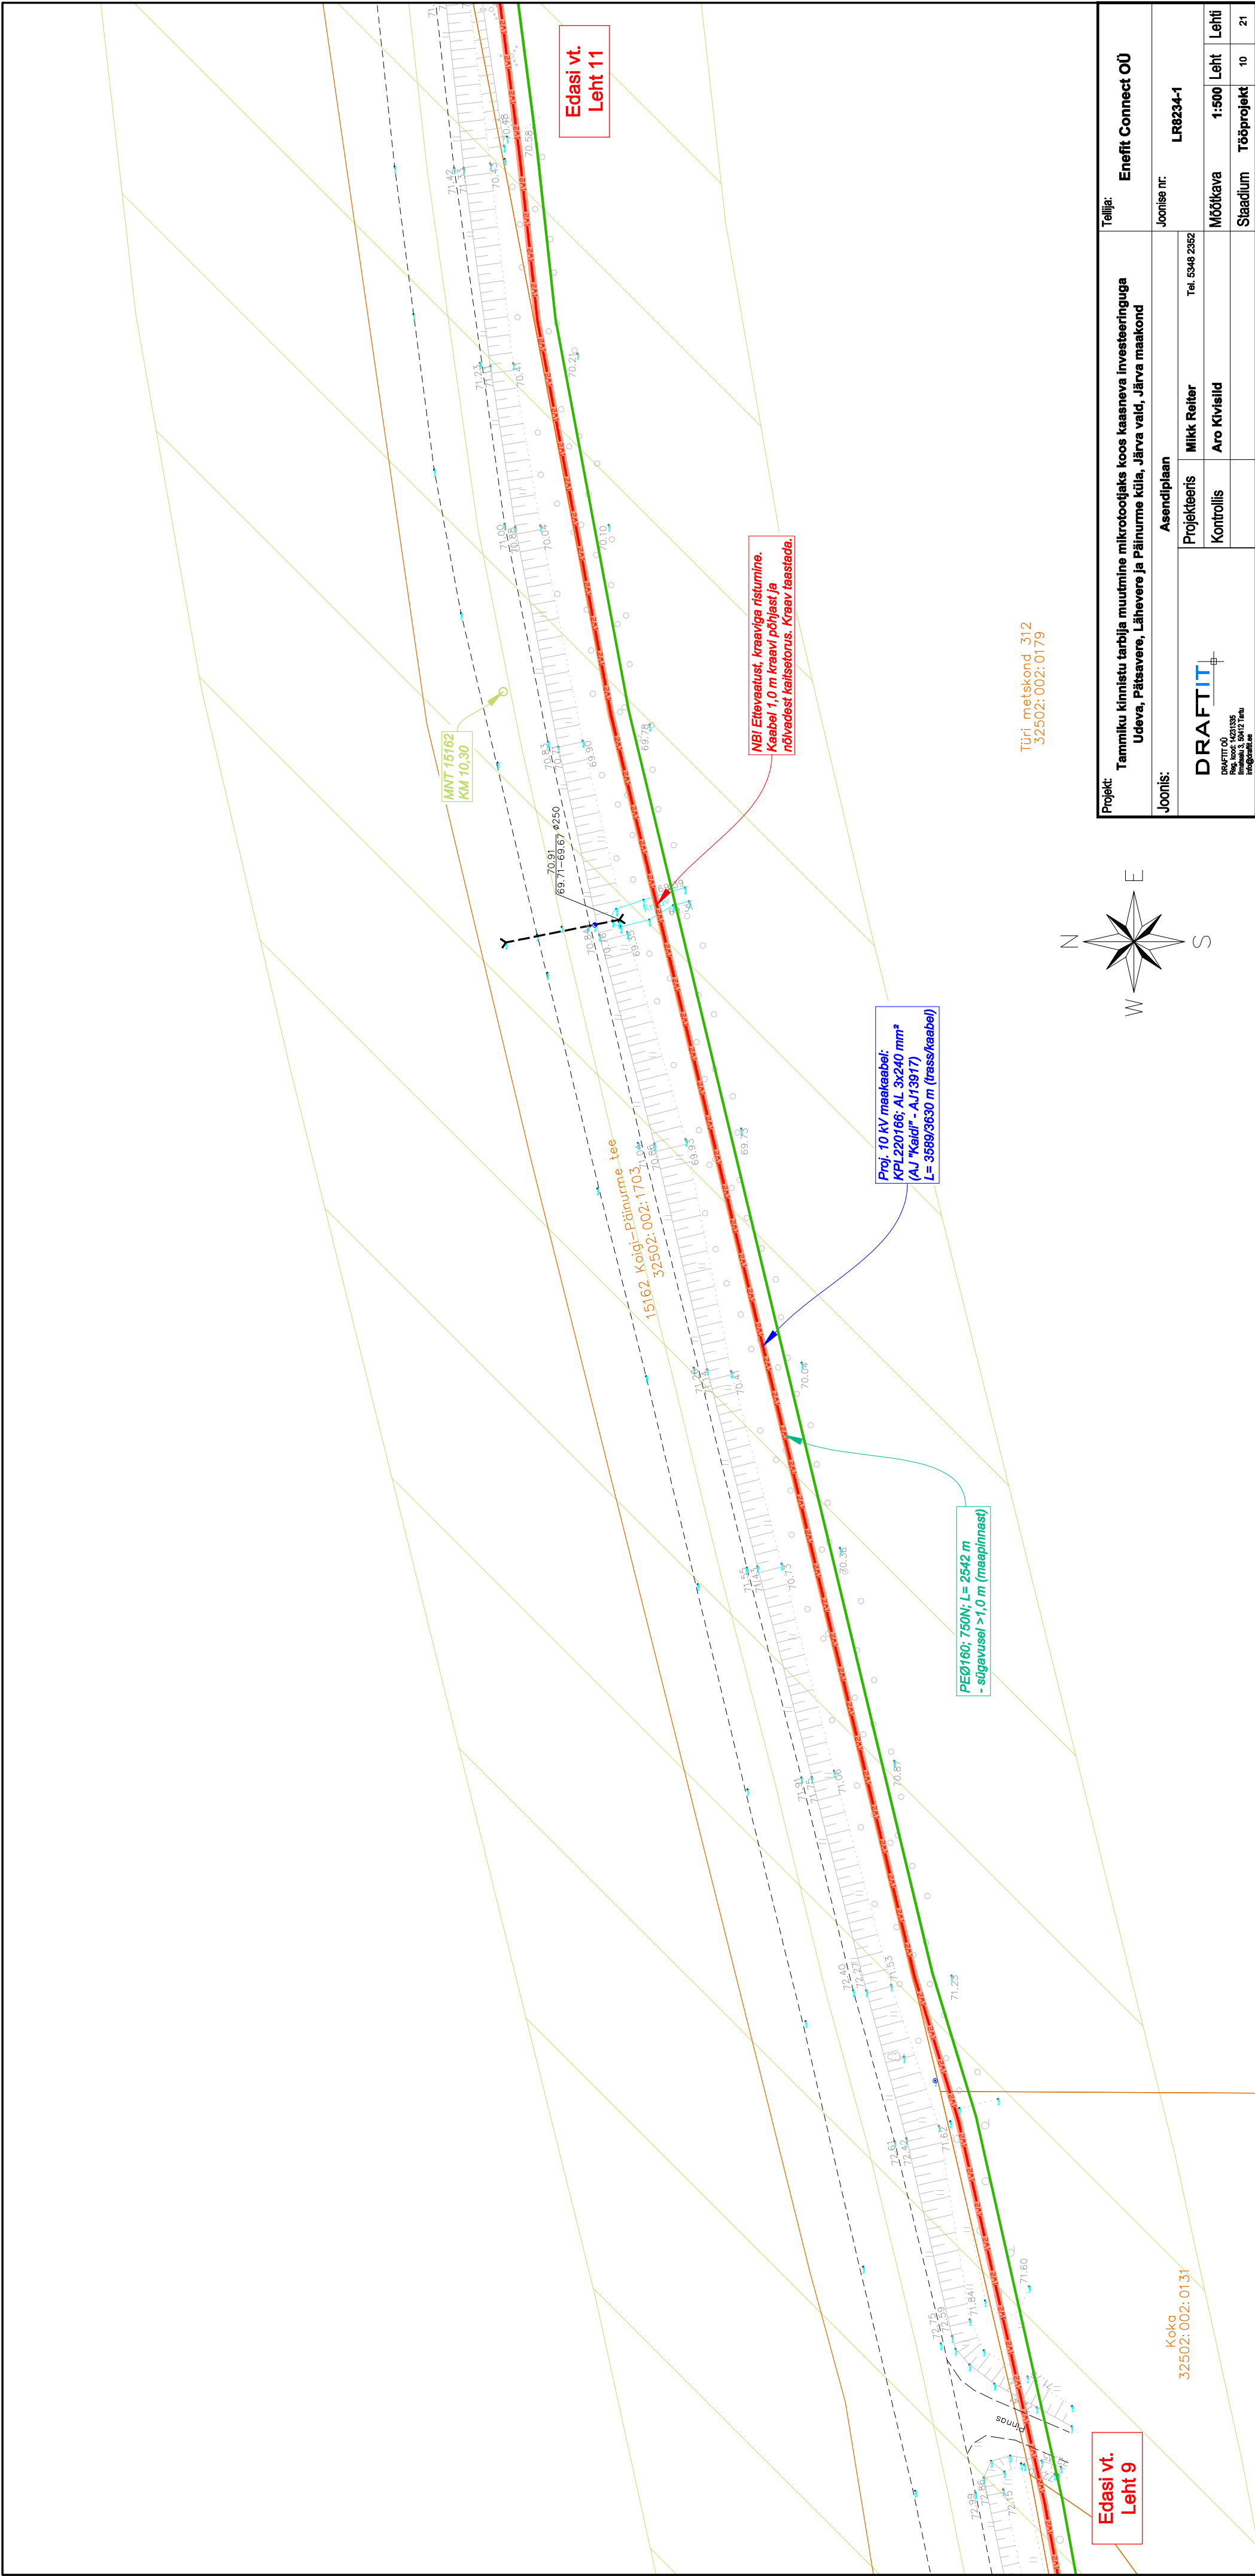

Projekt: Tammiku kinnistu tarbija muutmise mikrotootjaks koos kaasneva investeeringuga Udeva, Pätsavere, Lähvere ja Päinurme küla, Järva vald, Järva maakond		Tellija: Enefit Connect OÜ	
Joonis: Asendiplaan		Joonise nr: LR8234-1	
Projektteeris: Mikko Reiter		Tel. 5348 2352	
Kontrollis: Aro Kivisild		Mõõtkava: 1:500	
		Lehti: 10	
		Tööprojekt: 21	