ELEKTRISKEEM

PÕHIJOONIS

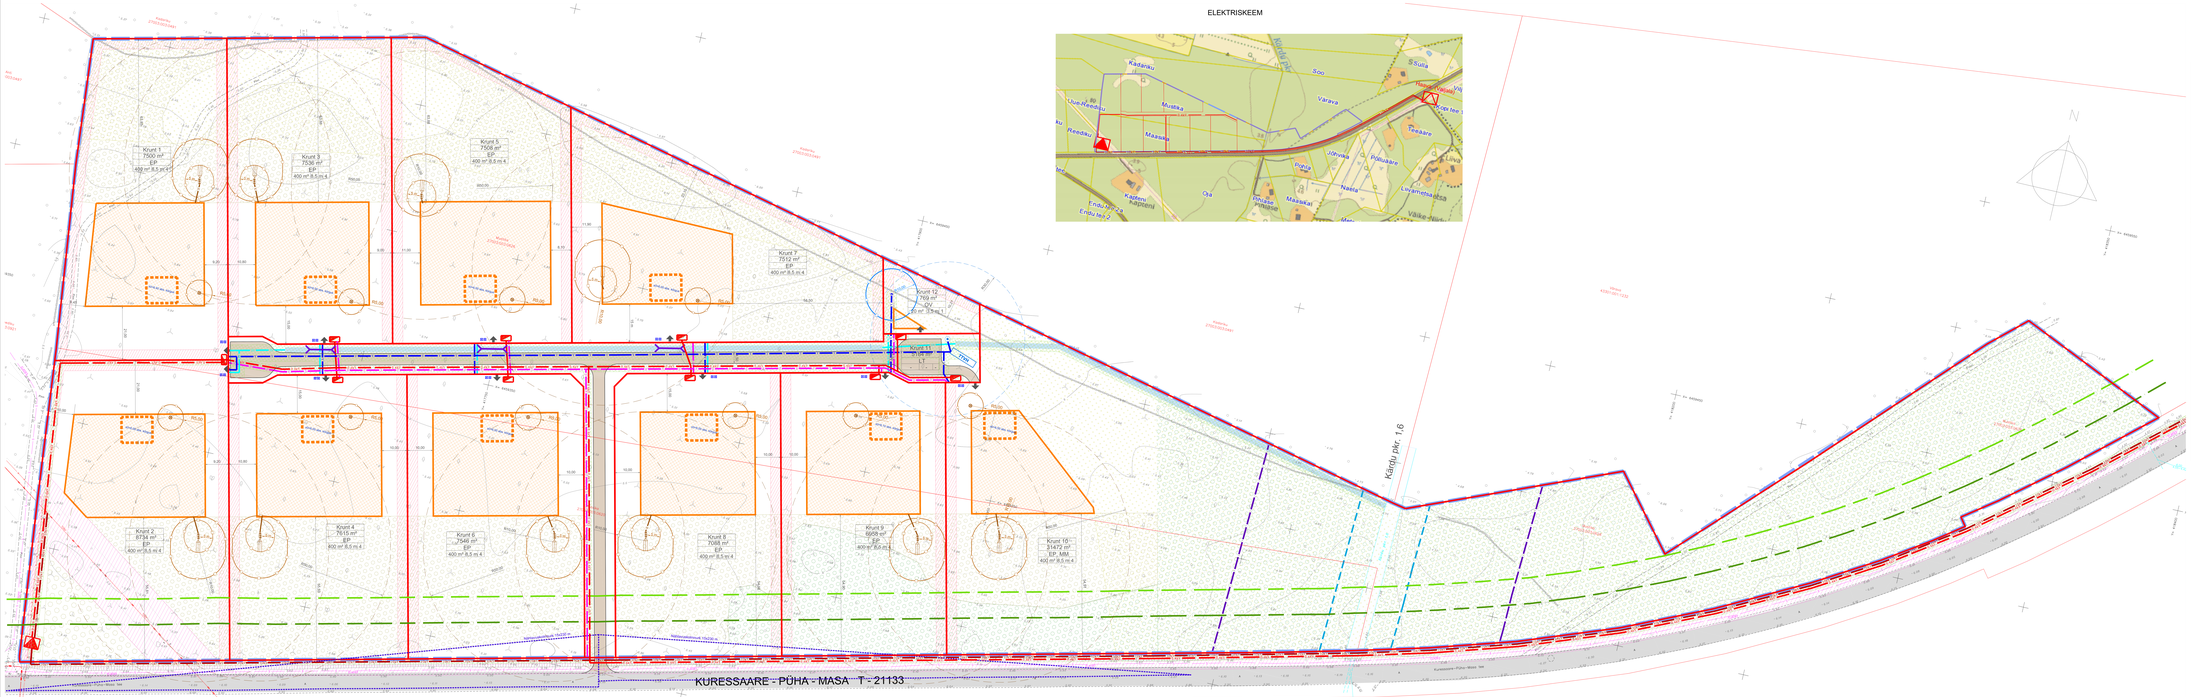
Krunt 1
7500 m²
EP
400 m² 8,5 m | 4
Krunt 2
8734 m²
EP
400 m² 8,5 m | 4
Krunt 3
7536 m²
EP
400 m² 8,5 m | 4
Krunt 4
7615 m²
EP
400 m² 8,5 m | 4
Krunt 5
7558 m²
EP
400 m² 8,5 m | 4
Krunt 6
7546 m²
EP
400 m² 8,5 m | 4
Krunt 7
7512 m²
EP
400 m² 8,5 m | 4
Krunt 8
7088 m²
EP
400 m² 8,5 m | 4
Krunt 9
6998 m²
EP
400 m² 8,5 m | 4
Krunt 10
31472 m²
ÄP, MM
400 m² 8,5 m | 4
Krunt 11
31 m²
L1
Krunt 12
769 m²
OA
Kr nr: 33 m | 1
Kõrgepingeliin
Kõrgepingeliin 110 kV
Kõrgepingeliin 35 kV
Kõrgepingeliin 10 kV
Kõrgepingeliin 0,4 kV
Kõrgepingeliin 0,4 kV
Kõrgepingeliin 0,4