


	Uundatav tee
	Ehitatav tee
	Teetrassi piketid
	Projekteeritud trassi laiused meetrites
	Tee registrinumber ja nimetus
	Olemasolevad teed
	Projekteeritud teekraavid
	Olemasolevasse seisu jäävad kraavid
	Projekteeritud mahasäidukohad koos tüübiga
	Projekteeritud uued truubid
	Truupide tähisused
	Maapranduse eesvool
	Riigi poolt korraldatav ühiseesvool
	Maaprandusehitise reguleeriv võrk
	Maaprandusehitise lühitunnus, nimetus ja kood
	Ajutised reeperid koos kõrgusarvudega
	Metsaeraldiste piirid ja tunnused
	Metsakvartalite piirid ja tunnused
	Kotatüüksuste piirid ja tunnused
	II kaitsekategooria all olevad loomad
	III kaitsekategooria all olevad loomad
	II kaitsekategooria all olevad samblikud
	III kaitsekategooria all olevad taimed
	II kaitsekategooria all olevad taimed
	III kaitsekategooria all olevad taimed
	Vääriselupaigad
	Säildevaimu turbamaarida (nr 414)
	Säildevaimu turba passivse reservare 3. ja 5. plokk
	Kursi järvestikut

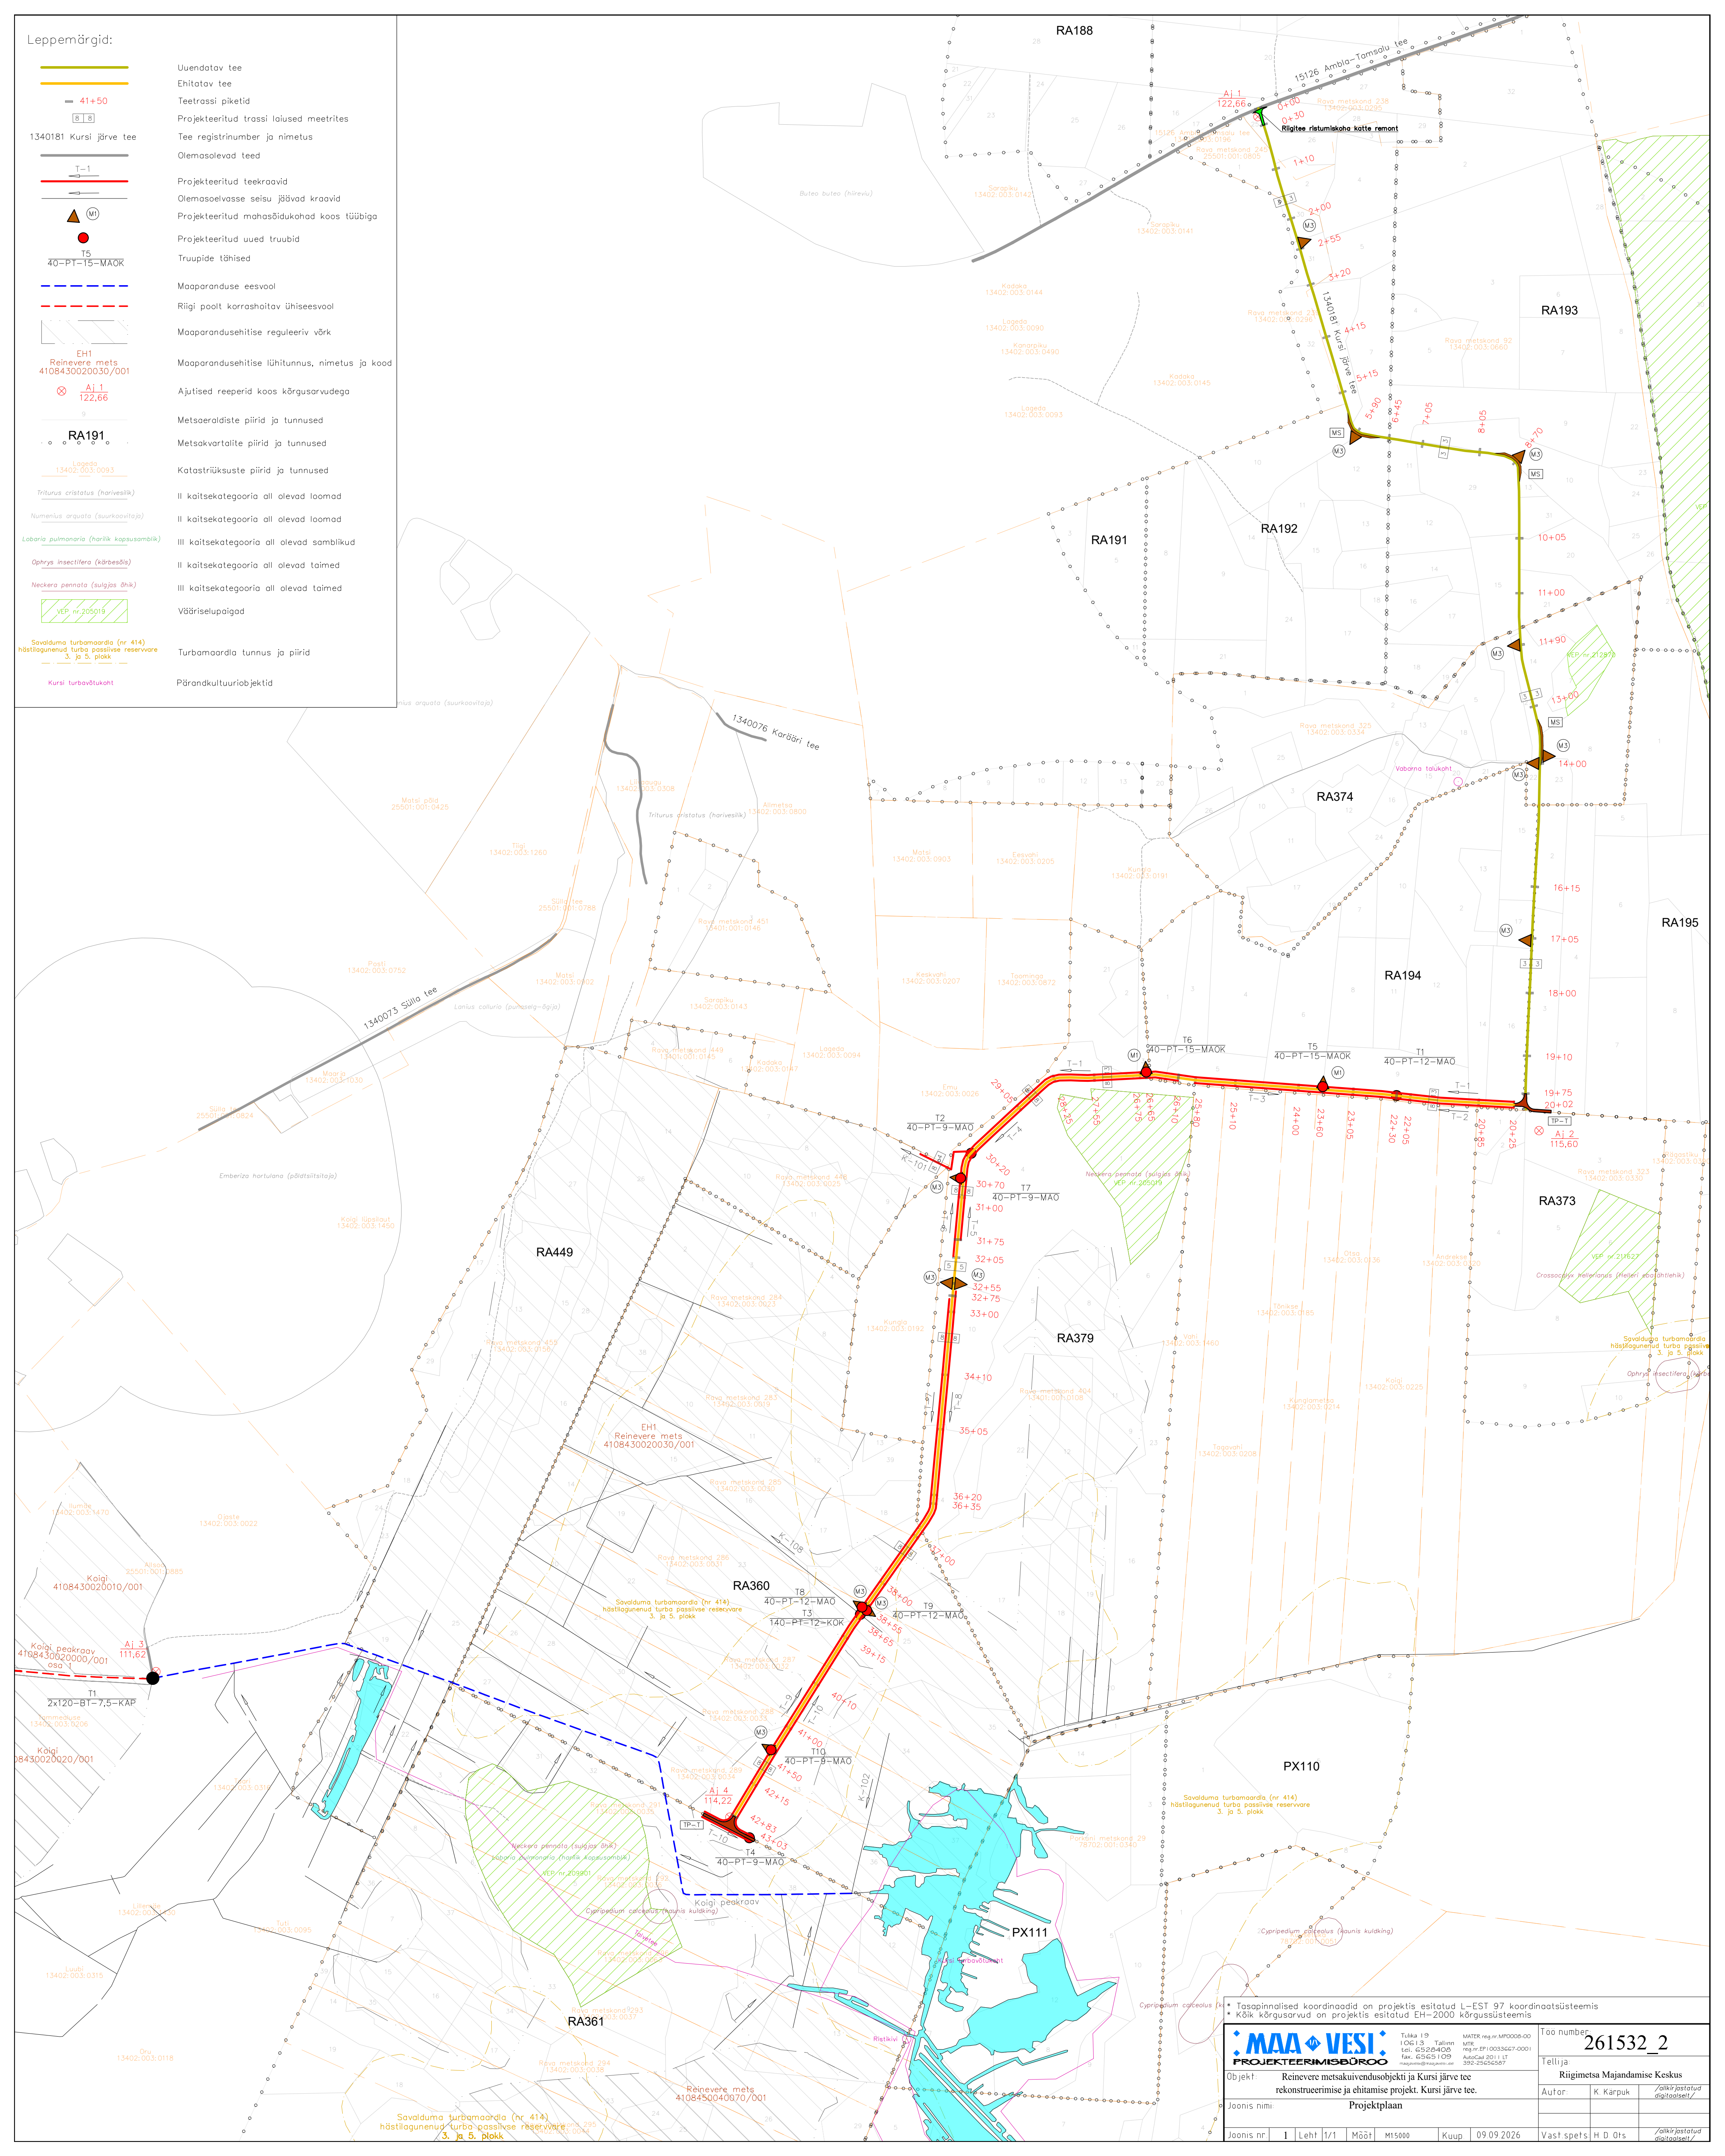


 Tulkka 19 MATER reg.nr.MPO008-00 Töö number: 261522_2

Objekt:	Reinevere metsakuivendusobjekti ja Kursi järve tee	Riigimetsa Majandamise Keskus
---------	--	-------------------------------

	Projektskaan		

Joonis nr.	1	Leht	1/1	Mõõt	M15000	Kuup	09.09.2026	Vast spets	H D Ots	/alikirjastatud digitaalselt/
------------	---	------	-----	------	--------	------	------------	------------	---------	----------------------------------