Rakvere vald, Aluvere küla

ALUVERE ETTEVÕTLUSALA DETAILPLANEERING

TUGIPLAAN 1:1000

N

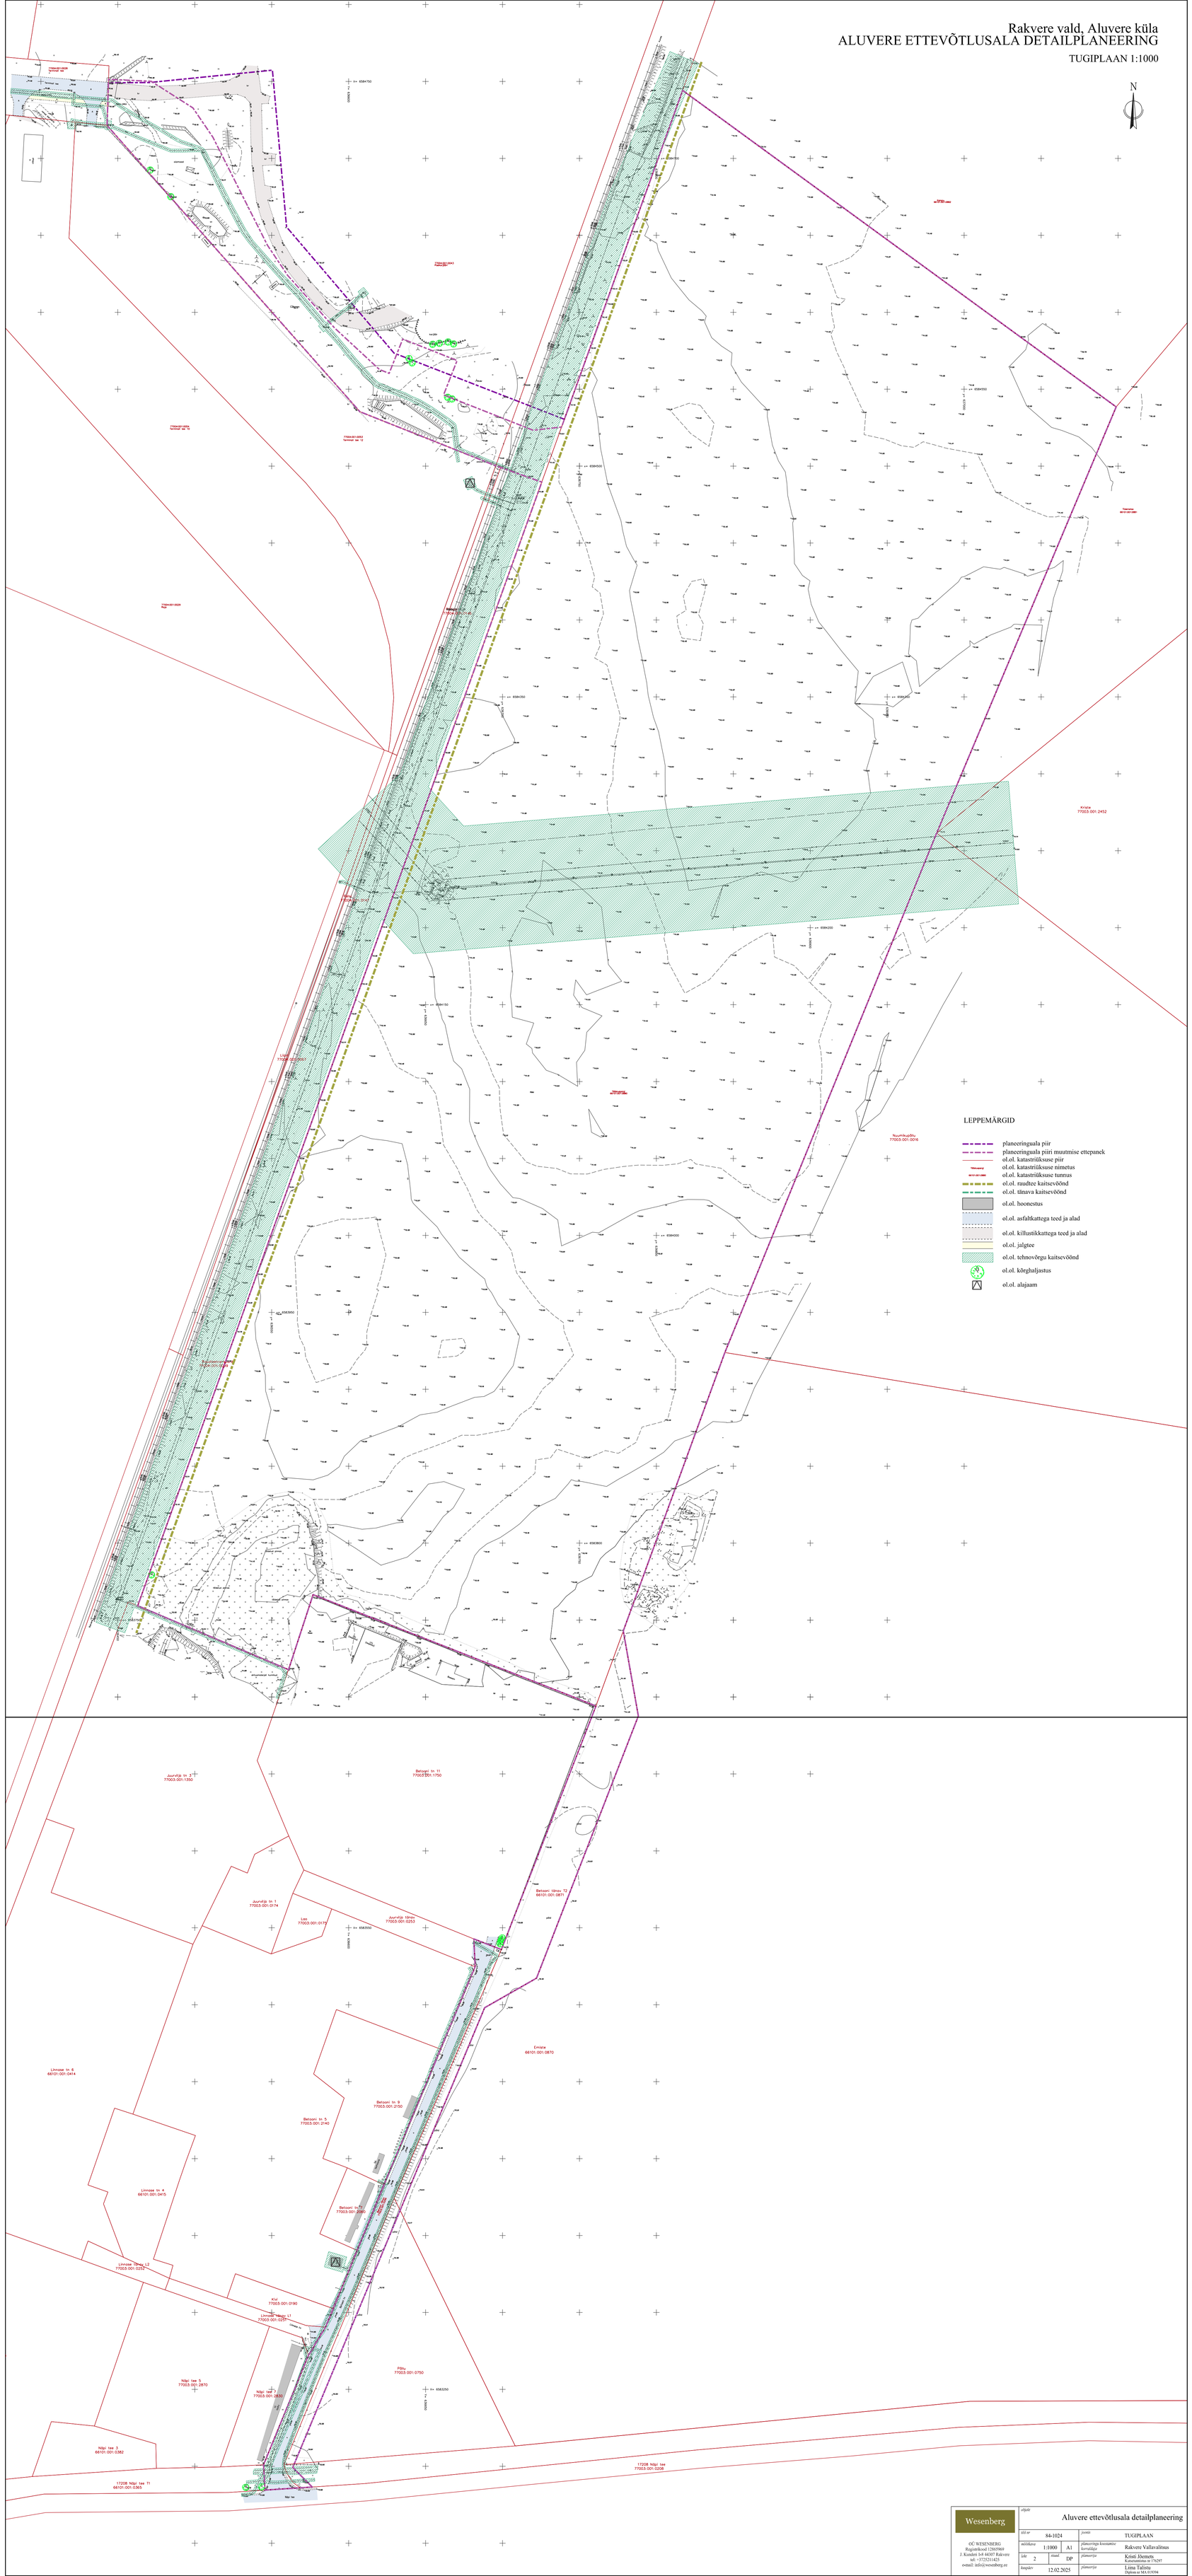

Wesenberg	*töö nimetus* Aluvere ettevõtlusala detailplaneering		
OÜ WESENBERG Registrikood 12865969 J. Kunderi 3-8 44307 Rakvere tel: +3725251425 e-mail: info@wesenberg.ee	*töö nr* 84-1024	*joonis* TUGIPLAAN	
	mõõtkava 1:1000 A1	*planeeringu koostamise korraldaja*	Rakvere Vallavalitsus
	leht 2 *staadi* DP	*planeerija*	Kristi Jõemets Kutsetunnistus nr 176297
	kuupäev 12.02.2025	*planeerija*	Liina Talista Diplom nr MA 93/094