
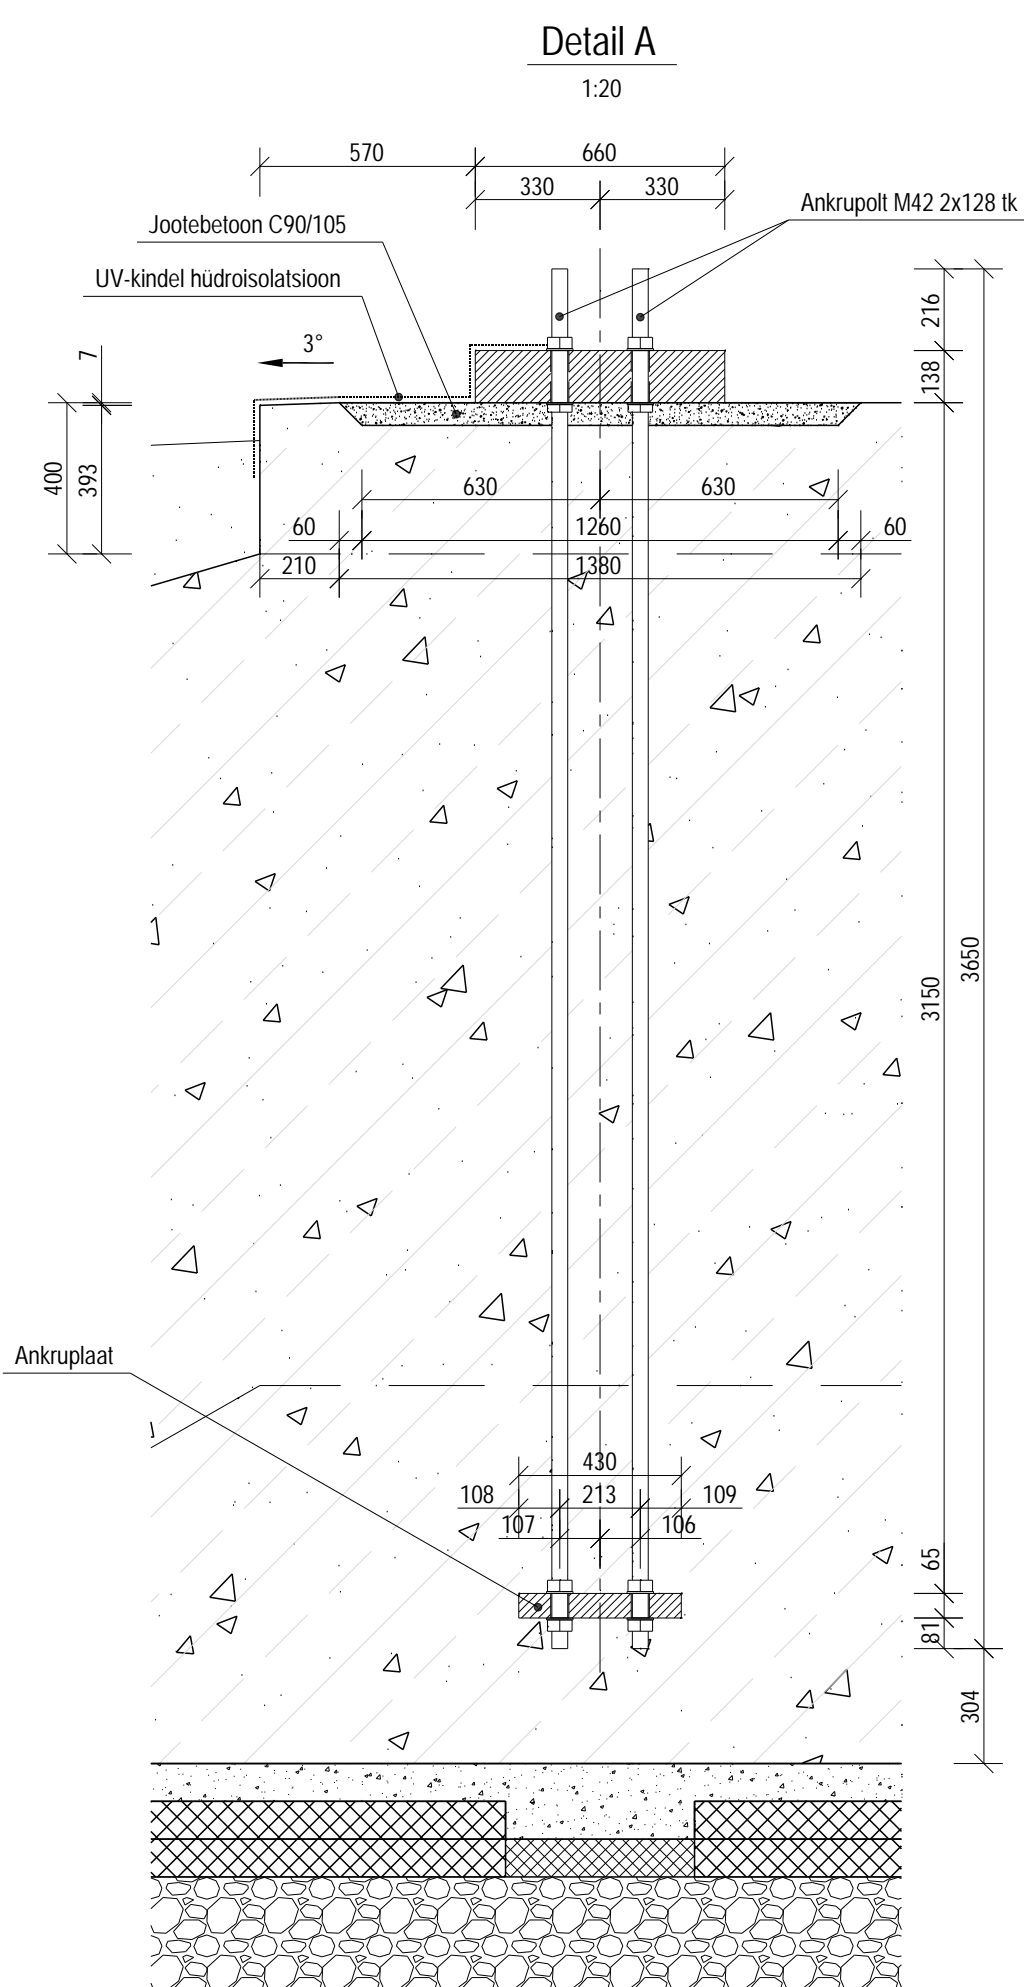



Koormuskombinatsioon	Fz, kN	Fh, kN	Mrs, kNm	Mz, kNm
Normal extreme load	8 557	1 411	191 513	1 486
Abnormal extreme load	8 477	1 287	201 433	388
Quasi-permanent load	8 674	1 048	151 759	3 276

Jõud on esitatud Nordexi dokumendis Foundation Loads TS159-01 Delta4000 N163/6. X nr 2022486EN, Ver. 0, kuupäev 13.10.2021.

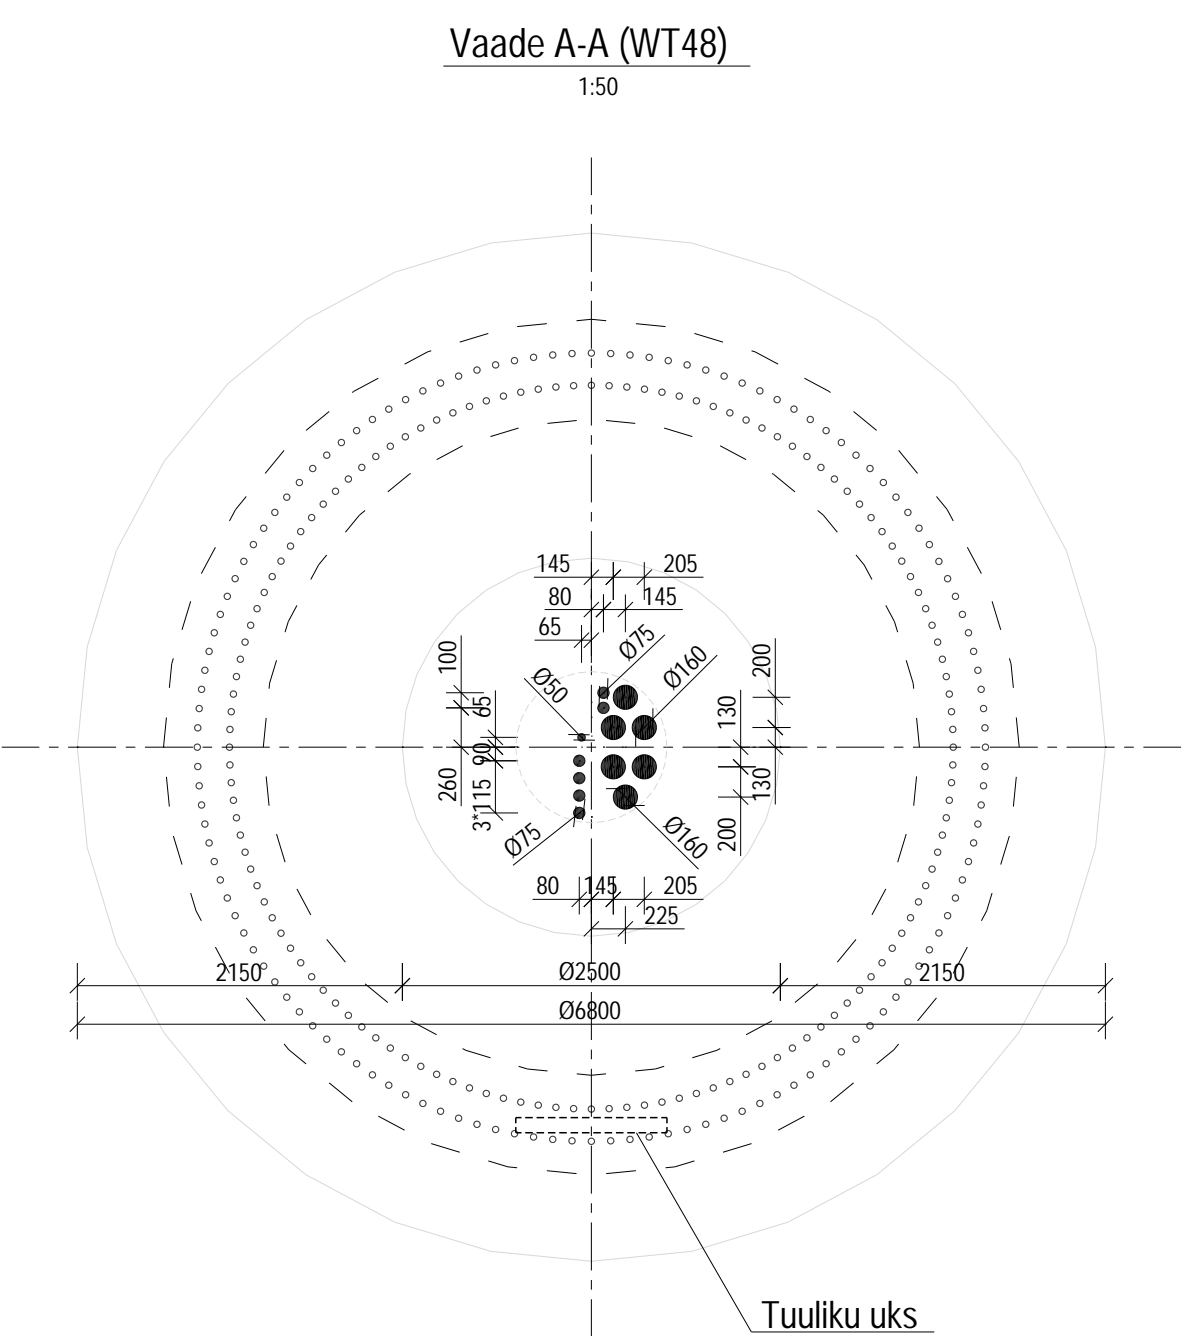

- [illegible]

v02	Muudetud märkus nr 8 ja theda moreeri ÜL KM.	MM	08.05.2023
v01	Korrigitud märkuseid	MM	03.05.2023
v00	Esmase väljastamine	MM	04.04.2023
Tunnus	Muudatuse sü	Nimi	Kuupäev

	Vastutav spetsialist Andrei Kervaltsvili					
	Projektor Andrei Kervaltsvili					
	Joonistaja Mihhli Muru	Mööblit	Osa	EK Toore P2303	Kuupäev 04.04.2023 joonist n EK-5-01	Staatus TP Famaal A0