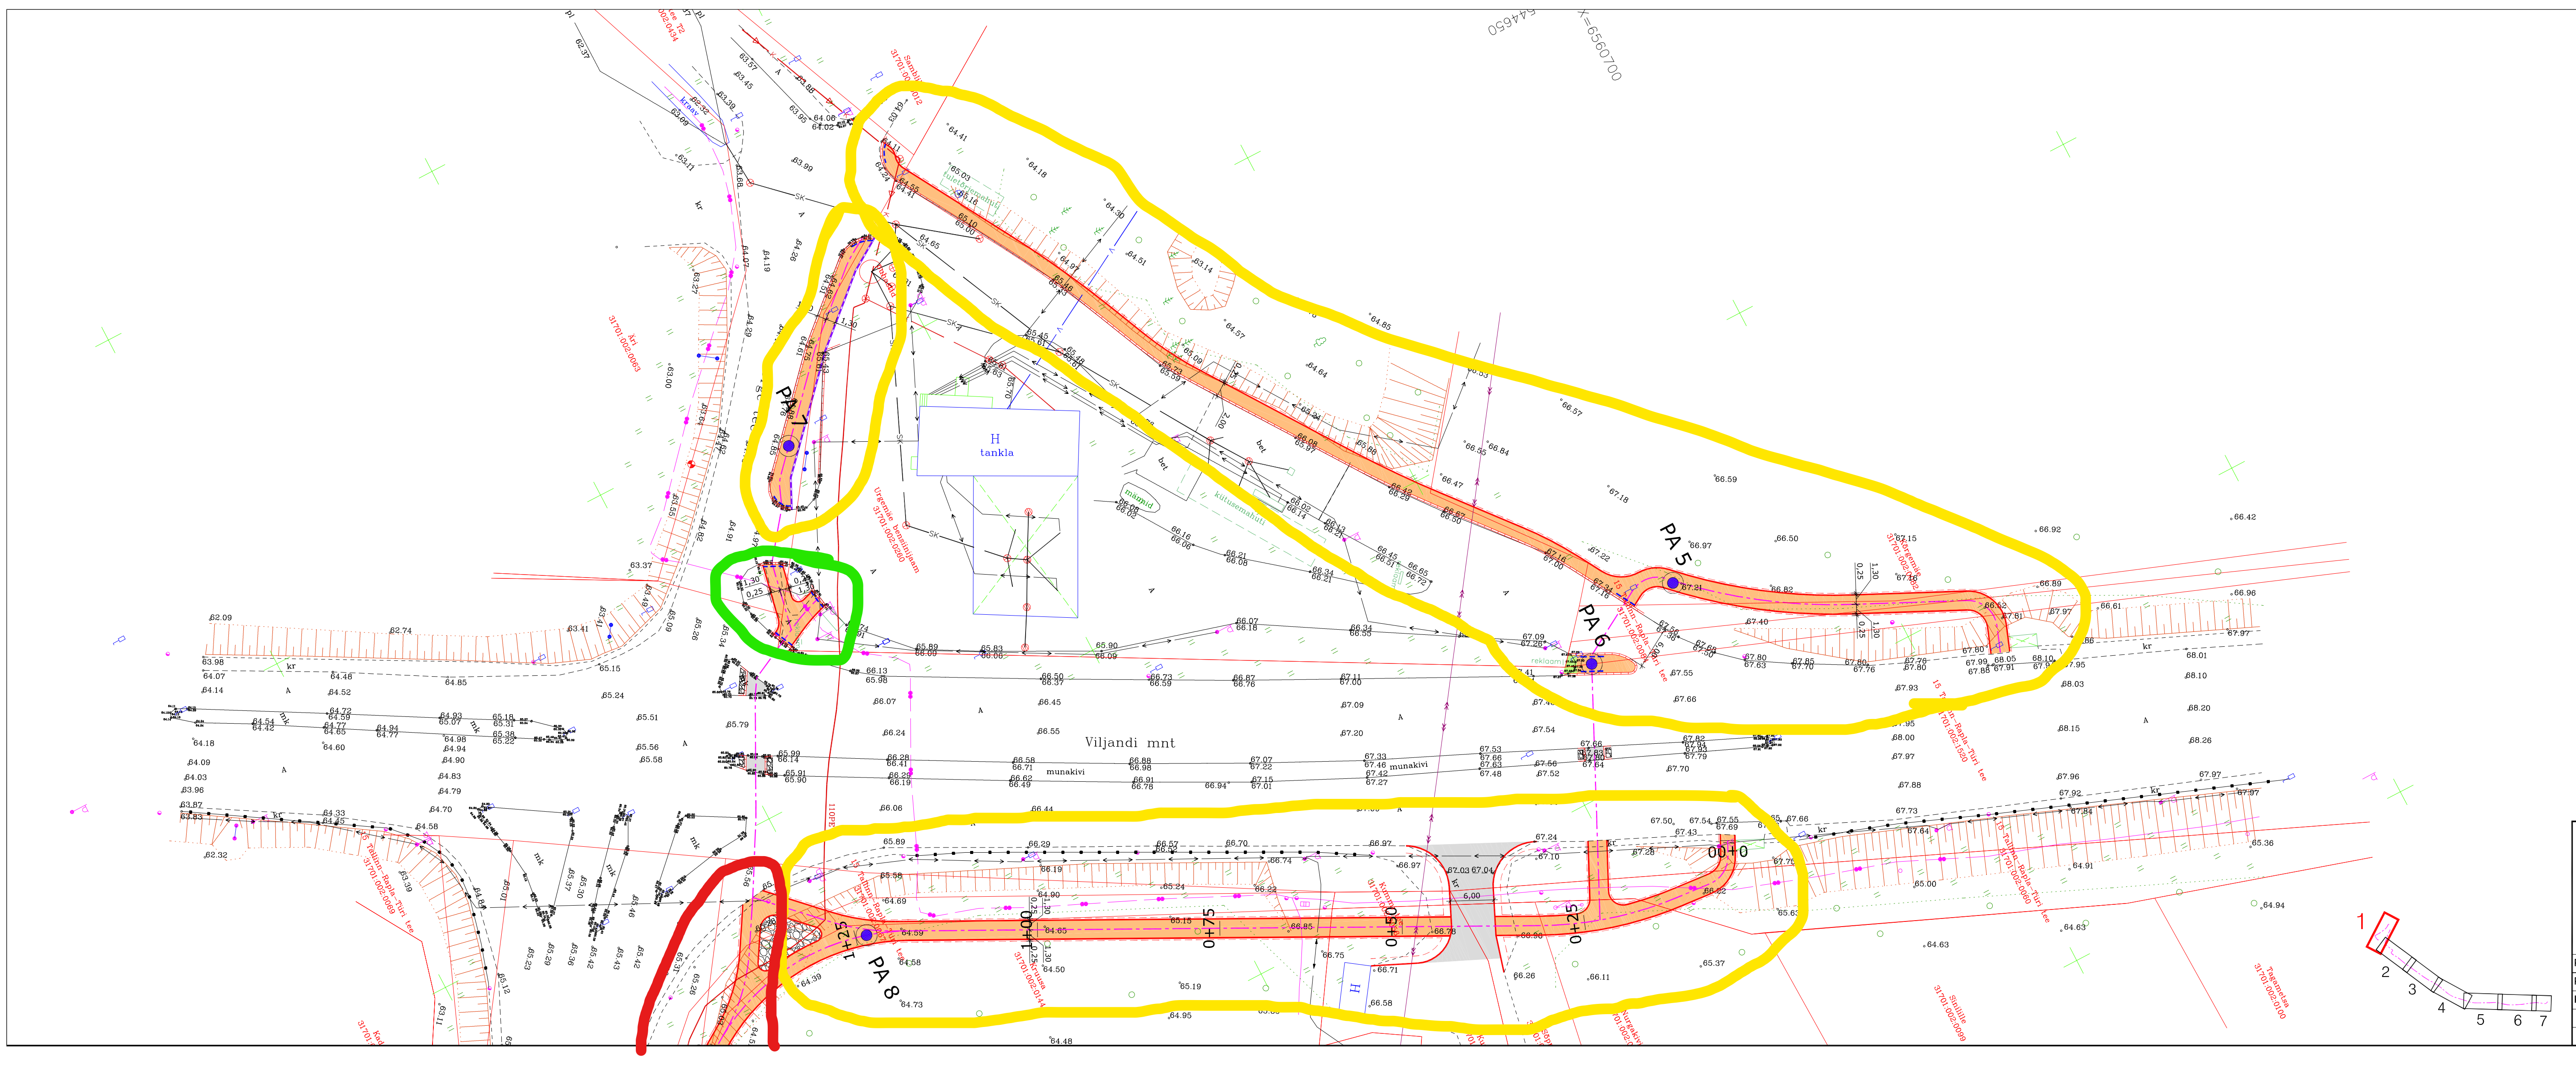

TINGMÄRGID

—	OLEMASOLEV KINNISTU PIIR
-·-	PROJEKTEERITUD TEE TELG
—	PROJEKTEERITUD KATTE SERV
- - -	PROJEKTEERITUD PEENRA SERV
🟧	PROJEKTEERITUD KÕNNITEE
⬜	PROJEKTEERITUD SÕIDUTEE
▨	PROJEKTEERITUD MUNAKIVIKATE
🟩	PROJEKTEERITUD HALJASALA
🟪	PERSPEKTIIVNE SÕIDUTEE
🟨	PERSPEKTIIVNE KÕNNITEE
▨	PERSPEKTIIVNE HALJASALA
-o-o-	PROJEKTEERITUD PIIRE
- - -	PROJEKTEERITUD TUGIMUUR
═	PROJEKTEERITUD SÕIDUTEE BETOONÄÄREKIVI (h=15cm)
═	PROJEKTEERITUD SÕIDUTEE BETOONÄÄREKIVI (h=0cm)
┬┬┬	PLANEERITAV NÕLVADE PARANDUS
▬ ●	PROJEKTEERITUD ISTEPING JA PRÜGIKAST
○ ✱	VÕIMALIKU KÕRG- JA MADALHALJASTUSE ASUKOHT
PA 2 ◉	PROJEKTEERITUD PUURAUGU ASUKOHT JA NUMBER

SKA Inseneribüroo OÜ
Artelli 8c, Tallinn 10621; tel +372 668 1206
e-mail: info@skaib.ee
MTR nr: EEP000918; EEO001077; EPE000272; EEK000338
AutoCAD Civil 3D 2008 347-56475421
Teehoiutööde tegevusluba nr 0768/10085m/13087m

Projektijuht	Maarja MAltsaar
Projekteeris	Inga Vovk
Kontrollis	Maarja Maltsaar

Koostatud / trükitud: 05.05.2015/ 05.05.2015

Projekti nimetus:
HÄRJAOJA-URGE-PRILLIMÄE-SALUTAGUSE KERGLIIKLUSTEE PROJEKT

Asukoht:
URGE KÜLA, PRILLIMÄE ALEVIK, SALUTAGUSE KÜLA, KOHILA VALD, RAPLA MAAKOND

Tellija:
KOHILA VALLAVALITSUS

Joonise nimetus:
URGE - SALUTAGUSE KERGLIIKLUSTEE ASENDIPLAAN

Töö nr: 15002
Leht nr: ASTL-2-1
Staadium: ESKIIS
Mõõtkava: 1:500

ELKOOPIA

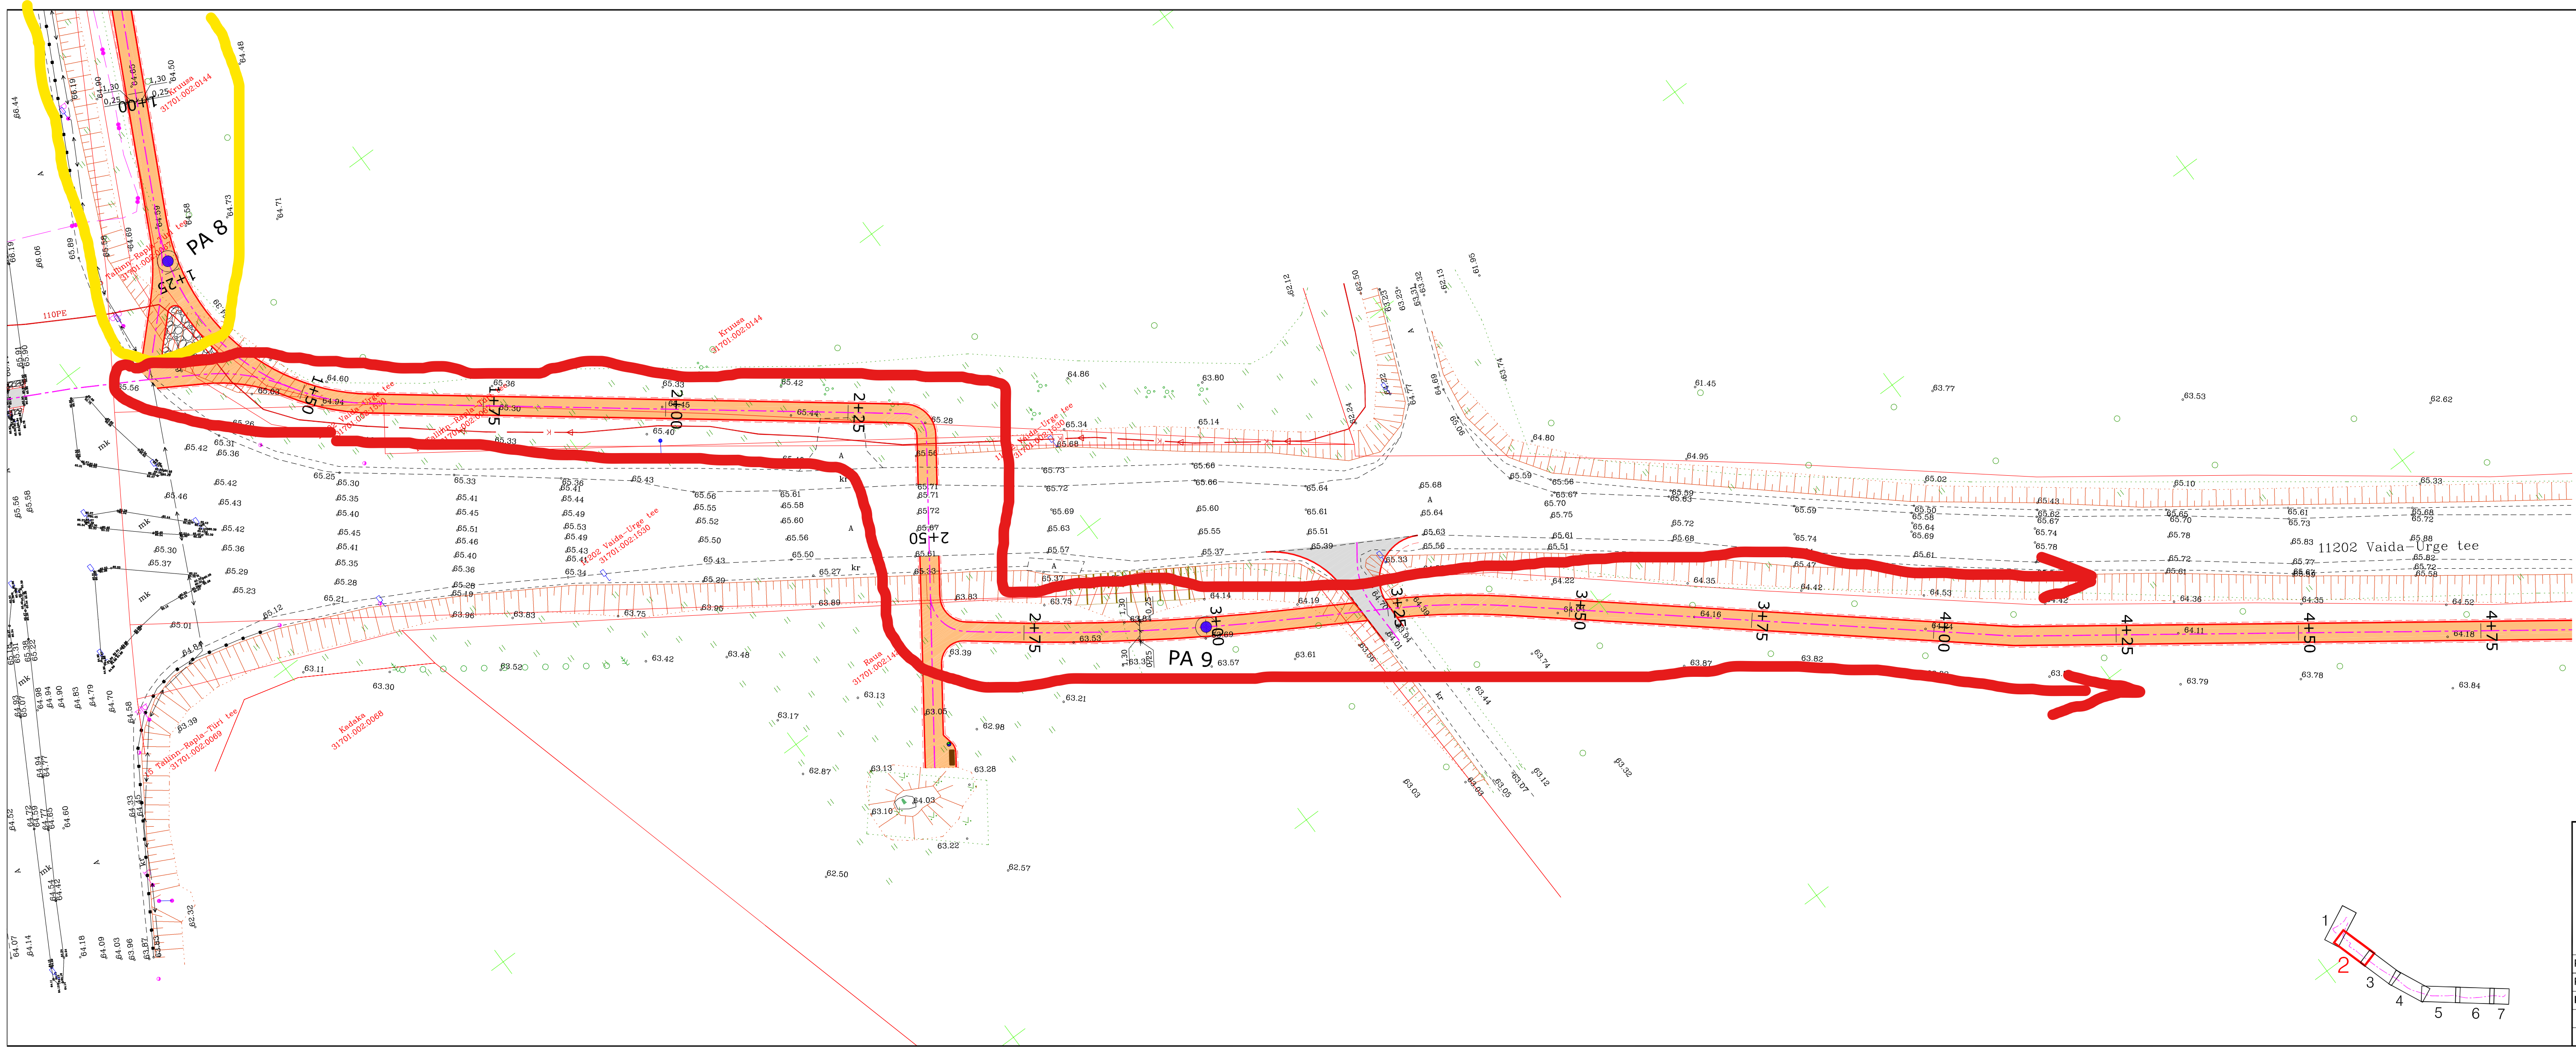

TINGMÄRGID

—	OLEMASOLEV KINNISTU PIIR
-·-	PROJEKTEERITUD TEE TELG
—	PROJEKTEERITUD KATTE SERV
- - -	PROJEKTEERITUD PEENRA SERV
🟧	PROJEKTEERITUD KÕNNITEE
⬜	PROJEKTEERITUD SÕIDUTEE
▨	PROJEKTEERITUD MUNAKIVIKATE
🟩	PROJEKTEERITUD HALJASALA
🟪	PERSPEKTIIVNE SÕIDUTEE
🟨	PERSPEKTIIVNE KÕNNITEE
▨	PERSPEKTIIVNE HALJASALA
-o-o-	PROJEKTEERITUD PIIRE
- - -	PROJEKTEERITUD TUGIMUUR
═	PROJEKTEERITUD SÕIDUTEE BETOONÄÄREKIVI (h=15cm)
═	PROJEKTEERITUD SÕIDUTEE BETOONÄÄREKIVI (h=0cm)
┬┬┬	PLANEERITAV NÕLVADE PARANDUS
▬ ●	PROJEKTEERITUD ISTEPING JA PRÜGIKAST
○ ✱	VÕIMALIKU KÕRG- JA MADALHALJASTUSE ASUKOHT
PA 2 ◉	PROJEKTEERITUD PUURAUGU ASUKOHT JA NUMBER

SKA Inseneribüroo OÜ
Artelli 8c, Tallinn 10621; tel +372 668 1206
e-mail: info@skaib.ee
MTR nr: EEP000918; EEO001077; EPE000272; EEK000338
AutoCAD Civil 3D 2008 347-56475421
Teehoiutööde tegevusluba nr 0768/10085m/13087m

Projektijuht	Maarja MAltsaar
Projekteeris	Inga Vovk
Kontrollis	Maarja Maltsaar

Koostatud / trükitud: 05.05.2015/ 05.05.2015

Projekti nimetus:
HÄRJAOJA-URGE-PRILLIMÄE-SALUTAGUSE KERGLIIKLUSTEE PROJEKT

Asukoht:
URGE KÜLA, PRILLIMÄE ALEVIK, SALUTAGUSE KÜLA, KOHILA VALD, RAPLA MAAKOND

Tellija:
KOHILA VALLAVALITSUS

Joonise nimetus:
URGE - SALUTAGUSE KERGLIIKLUSTEE ASENDIPLAAN

Töö nr: 15002
Leht nr: ASTL-2-2
Staadium: ESKIIS
Mõõtkava: 1:500

ELKOOPIA

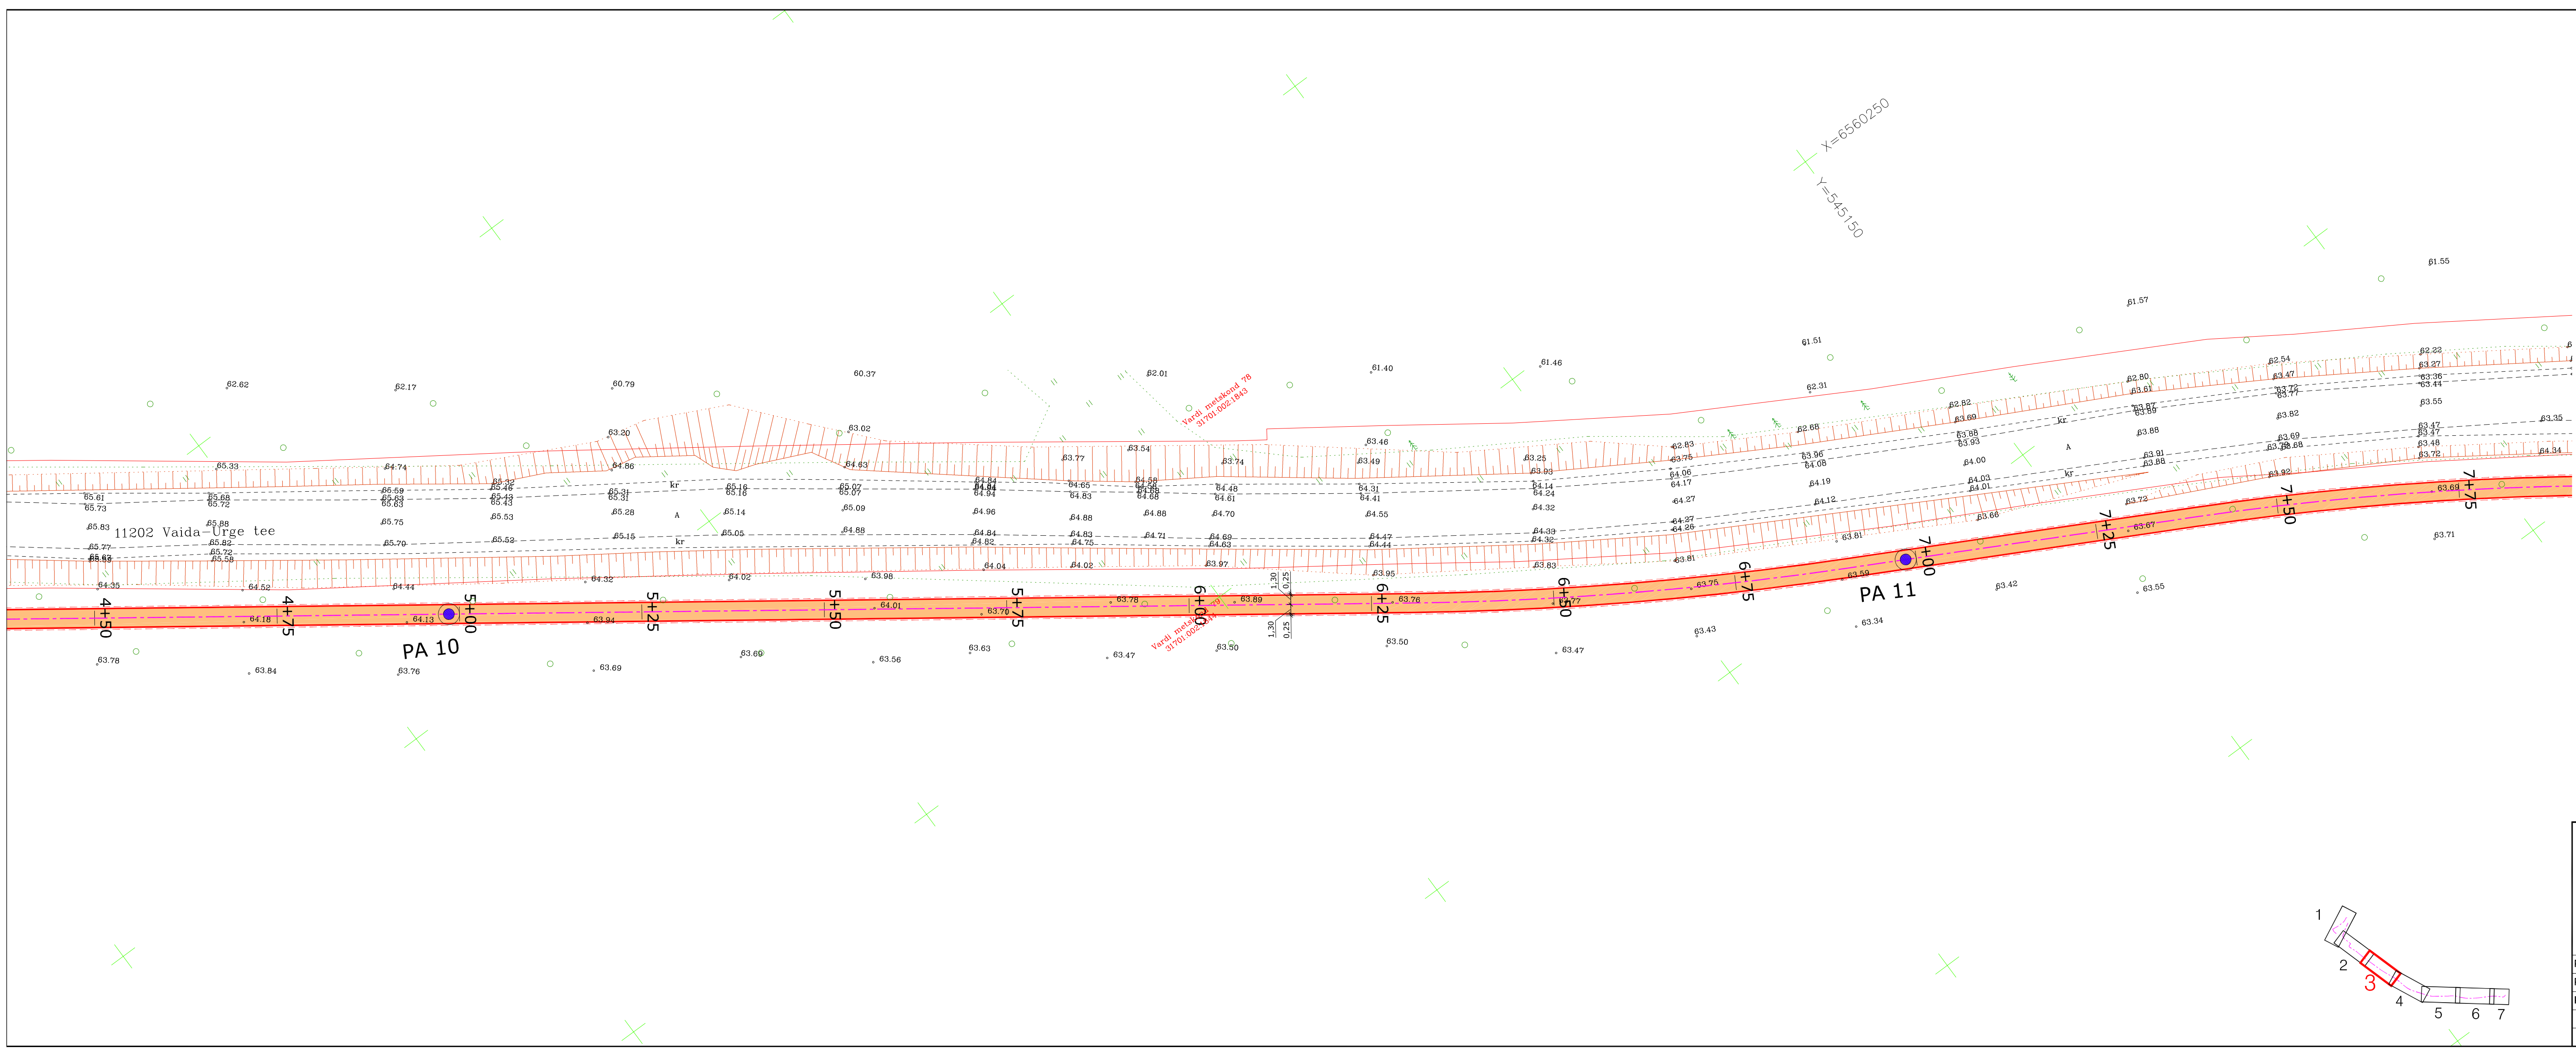

TINGMÄRGID

—	OLEMASOLEV KINNISTU PIIR
-·-	PROJEKTEERITUD TEE TELG
—	PROJEKTEERITUD KATTE SERV
- - -	PROJEKTEERITUD PEENRA SERV
🟧	PROJEKTEERITUD KÕNNITEE
⬜	PROJEKTEERITUD SÕIDUTEE
▨	PROJEKTEERITUD MUNAKIVIKATE
🟩	PROJEKTEERITUD HALJASALA
🟪	PERSPEKTIIVNE SÕIDUTEE
🟨	PERSPEKTIIVNE KÕNNITEE
▨	PERSPEKTIIVNE HALJASALA
-o-o-	PROJEKTEERITUD PIIRE
- - -	PROJEKTEERITUD TUGIMUUR
═	PROJEKTEERITUD SÕIDUTEE BETOONÄÄREKIVI (h=15cm)
═	PROJEKTEERITUD SÕIDUTEE BETOONÄÄREKIVI (h=0cm)
┬┬┬	PLANEERITAV NÕLVADE PARANDUS
▬ ●	PROJEKTEERITUD ISTEPING JA PRÜGIKAST
○ ✱	VÕIMALIKU KÕRG- JA MADALHALJASTUSE ASUKOHT
PA 2 ◉	PROJEKTEERITUD PUURAUGU ASUKOHT JA NUMBER

SKA Inseneribüroo OÜ
Artelli 8c, Tallinn 10621; tel +372 668 1206
e-mail: info@skaib.ee
MTR nr: EEP000918; EEO001077; EPE000272; EEK000338
AutoCAD Civil 3D 2008 347-56475421
Teehoiutööde tegevusluba nr 0768/10085m/13087m

Projektijuht	Maarja MAltsaar
Projekteeris	Inga Vovk
Kontrollis	Maarja Maltsaar

Koostatud / trükitud: 05.05.2015/ 05.05.2015

Projekti nimetus:
HÄRJAOJA-URGE-PRILLIMÄE-SALUTAGUSE KERGLIIKLUSTEE PROJEKT

Asukoht:
URGE KÜLA, PRILLIMÄE ALEVIK, SALUTAGUSE KÜLA, KOHILA VALD, RAPLA MAAKOND

Tellija:
KOHILA VALLAVALITSUS

Joonise nimetus:
URGE - SALUTAGUSE KERGLIIKLUSTEE ASENDIPLAAN

Töö nr: 15002
Leht nr: ASTL-2-3
Staadium: ESKIIS
Mõõtkava: 1:500

ELKOOPIA

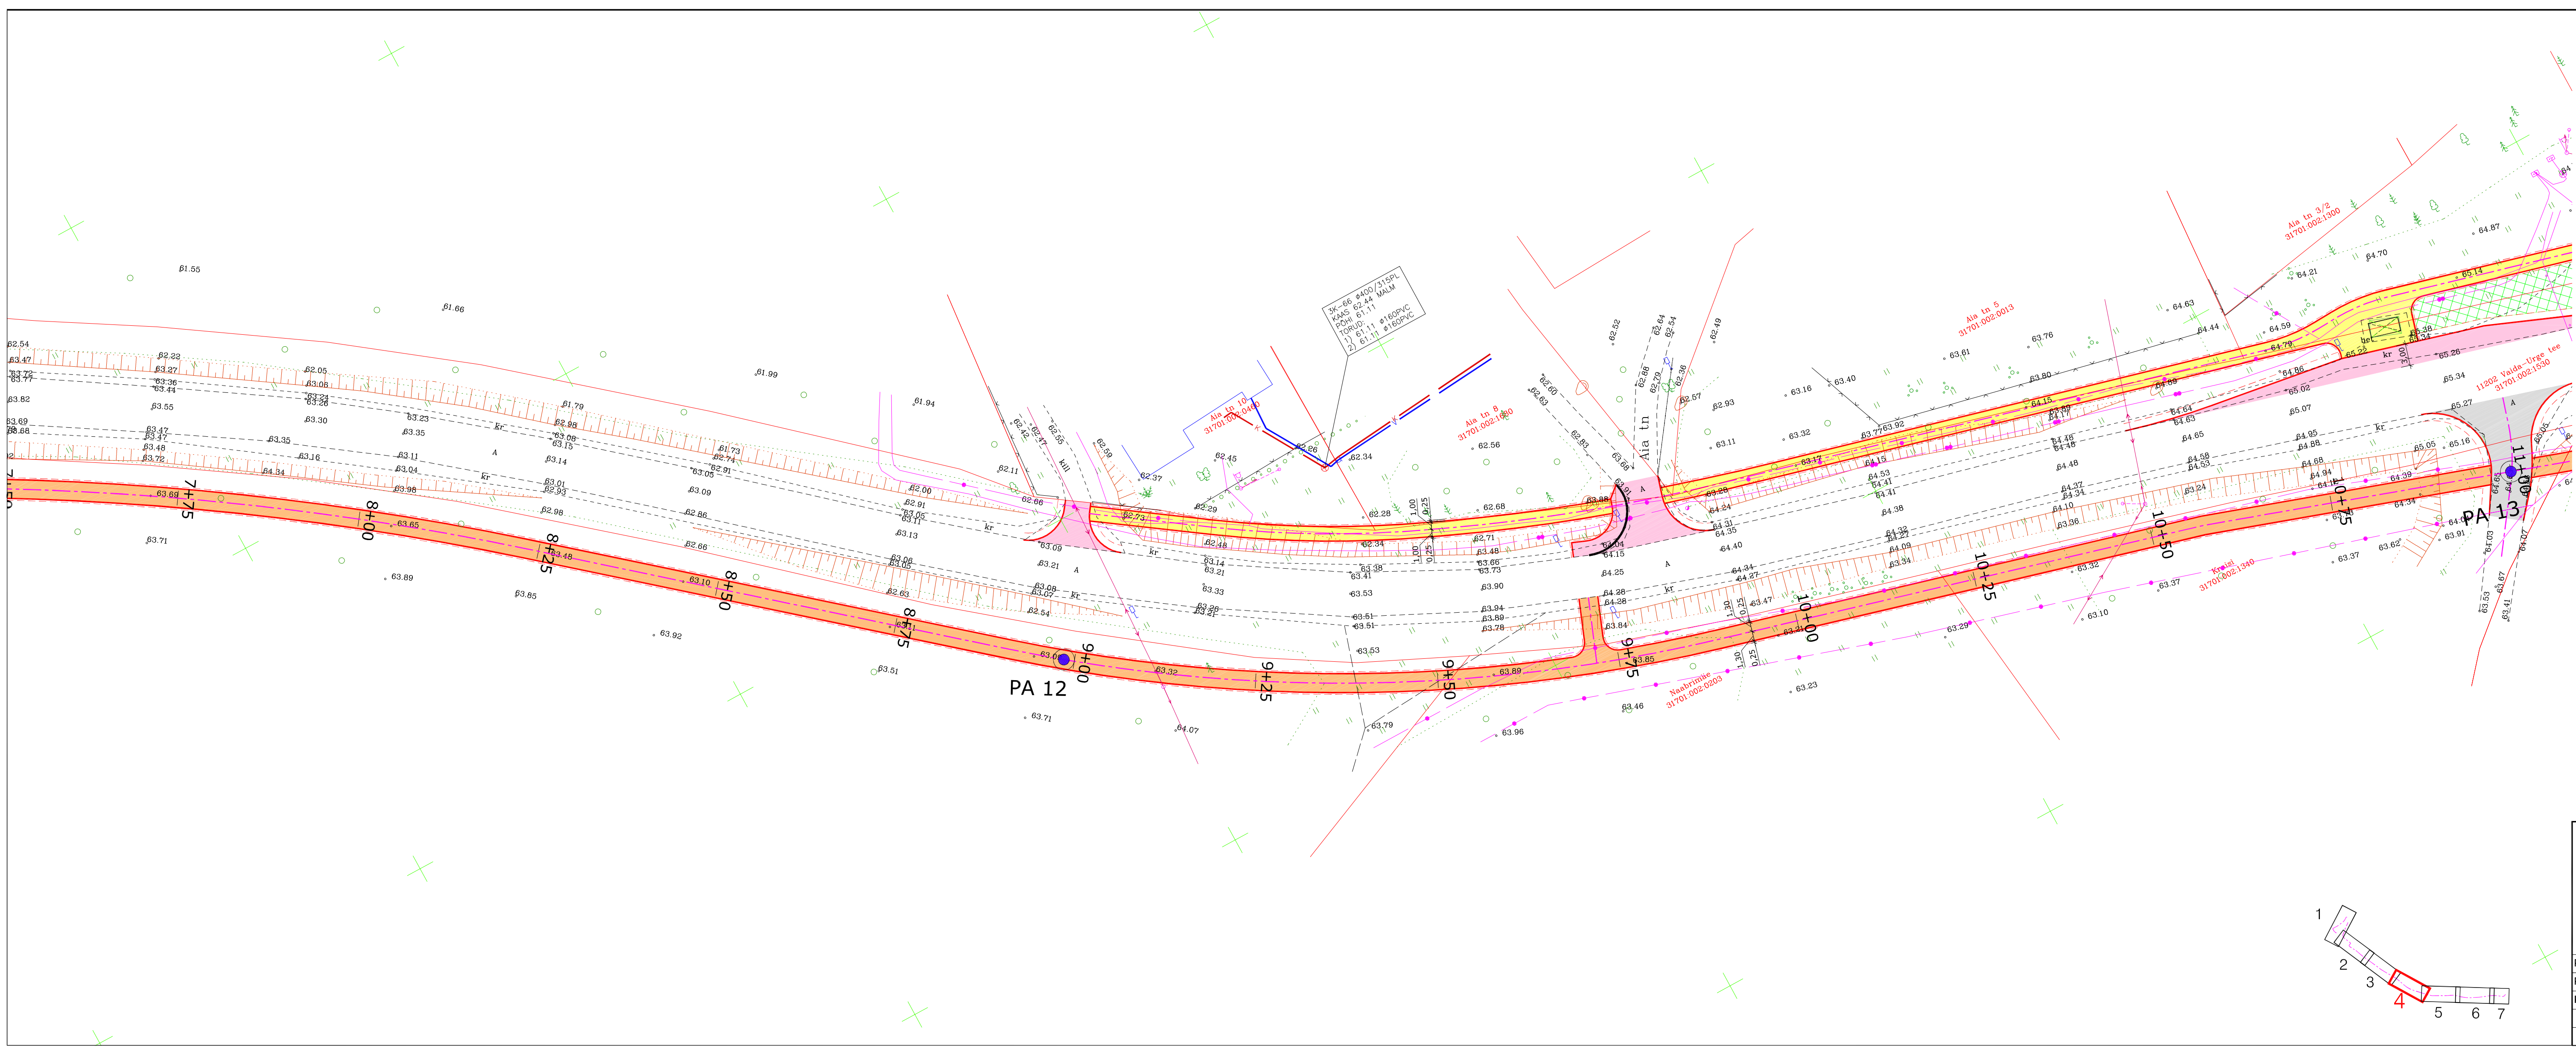

TINGMÄRGID

—	OLEMASOLEV KINNISTU PIIR
-·-	PROJEKTEERITUD TEE TELG
—	PROJEKTEERITUD KATTE SERV
- - -	PROJEKTEERITUD PEENRA SERV
🟧	PROJEKTEERITUD KÕNNITEE
⬜	PROJEKTEERITUD SÕIDUTEE
▨	PROJEKTEERITUD MUNAKIVIKATE
🟩	PROJEKTEERITUD HALJASALA
🟪	PERSPEKTIIVNE SÕIDUTEE
🟨	PERSPEKTIIVNE KÕNNITEE
▨	PERSPEKTIIVNE HALJASALA
-o-o-	PROJEKTEERITUD PIIRE
- - -	PROJEKTEERITUD TUGIMUUR
═	PROJEKTEERITUD SÕIDUTEE BETOONÄÄREKIVI (h=15cm)
═	PROJEKTEERITUD SÕIDUTEE BETOONÄÄREKIVI (h=0cm)
┬┬┬	PLANEERITAV NÕLVADE PARANDUS
▬ ●	PROJEKTEERITUD ISTEPING JA PRÜGIKAST
○ ✱	VÕIMALIKU KÕRG- JA MADALHALJASTUSE ASUKOHT
PA 2 ◉	PROJEKTEERITUD PUURAUGU ASUKOHT JA NUMBER

SKA Inseneribüroo OÜ
Artelli 8c, Tallinn 10621; tel +372 668 1206
e-mail: info@skaib.ee
MTR nr: EEP000918; EEO001077; EPE000272; EEK000338
AutoCAD Civil 3D 2008 347-56475421
Teehoiutööde tegevusluba nr 0768/10085m/13087m

Projektijuht	Maarja MAltsaar
Projekteeris	Inga Vovk
Kontrollis	Maarja Maltsaar

Koostatud / trükitud: 05.05.2015/ 05.05.2015

Projekti nimetus:
HÄRJAOJA-URGE-PRILLIMÄE-SALUTAGUSE KERGLIIKLUSTEE PROJEKT

Asukoht:
URGE KÜLA, PRILLIMÄE ALEVIK, SALUTAGUSE KÜLA, KOHILA VALD, RAPLA MAAKOND

Tellija:
KOHILA VALLAVALITSUS

Joonise nimetus:
URGE - SALUTAGUSE KERGLIIKLUSTEE ASENDIPLAAN

Töö nr: 15002
Leht nr: ASTL-2-4
Staadium: ESKIIS
Mõõtkava: 1:500

ELKOOPIA