


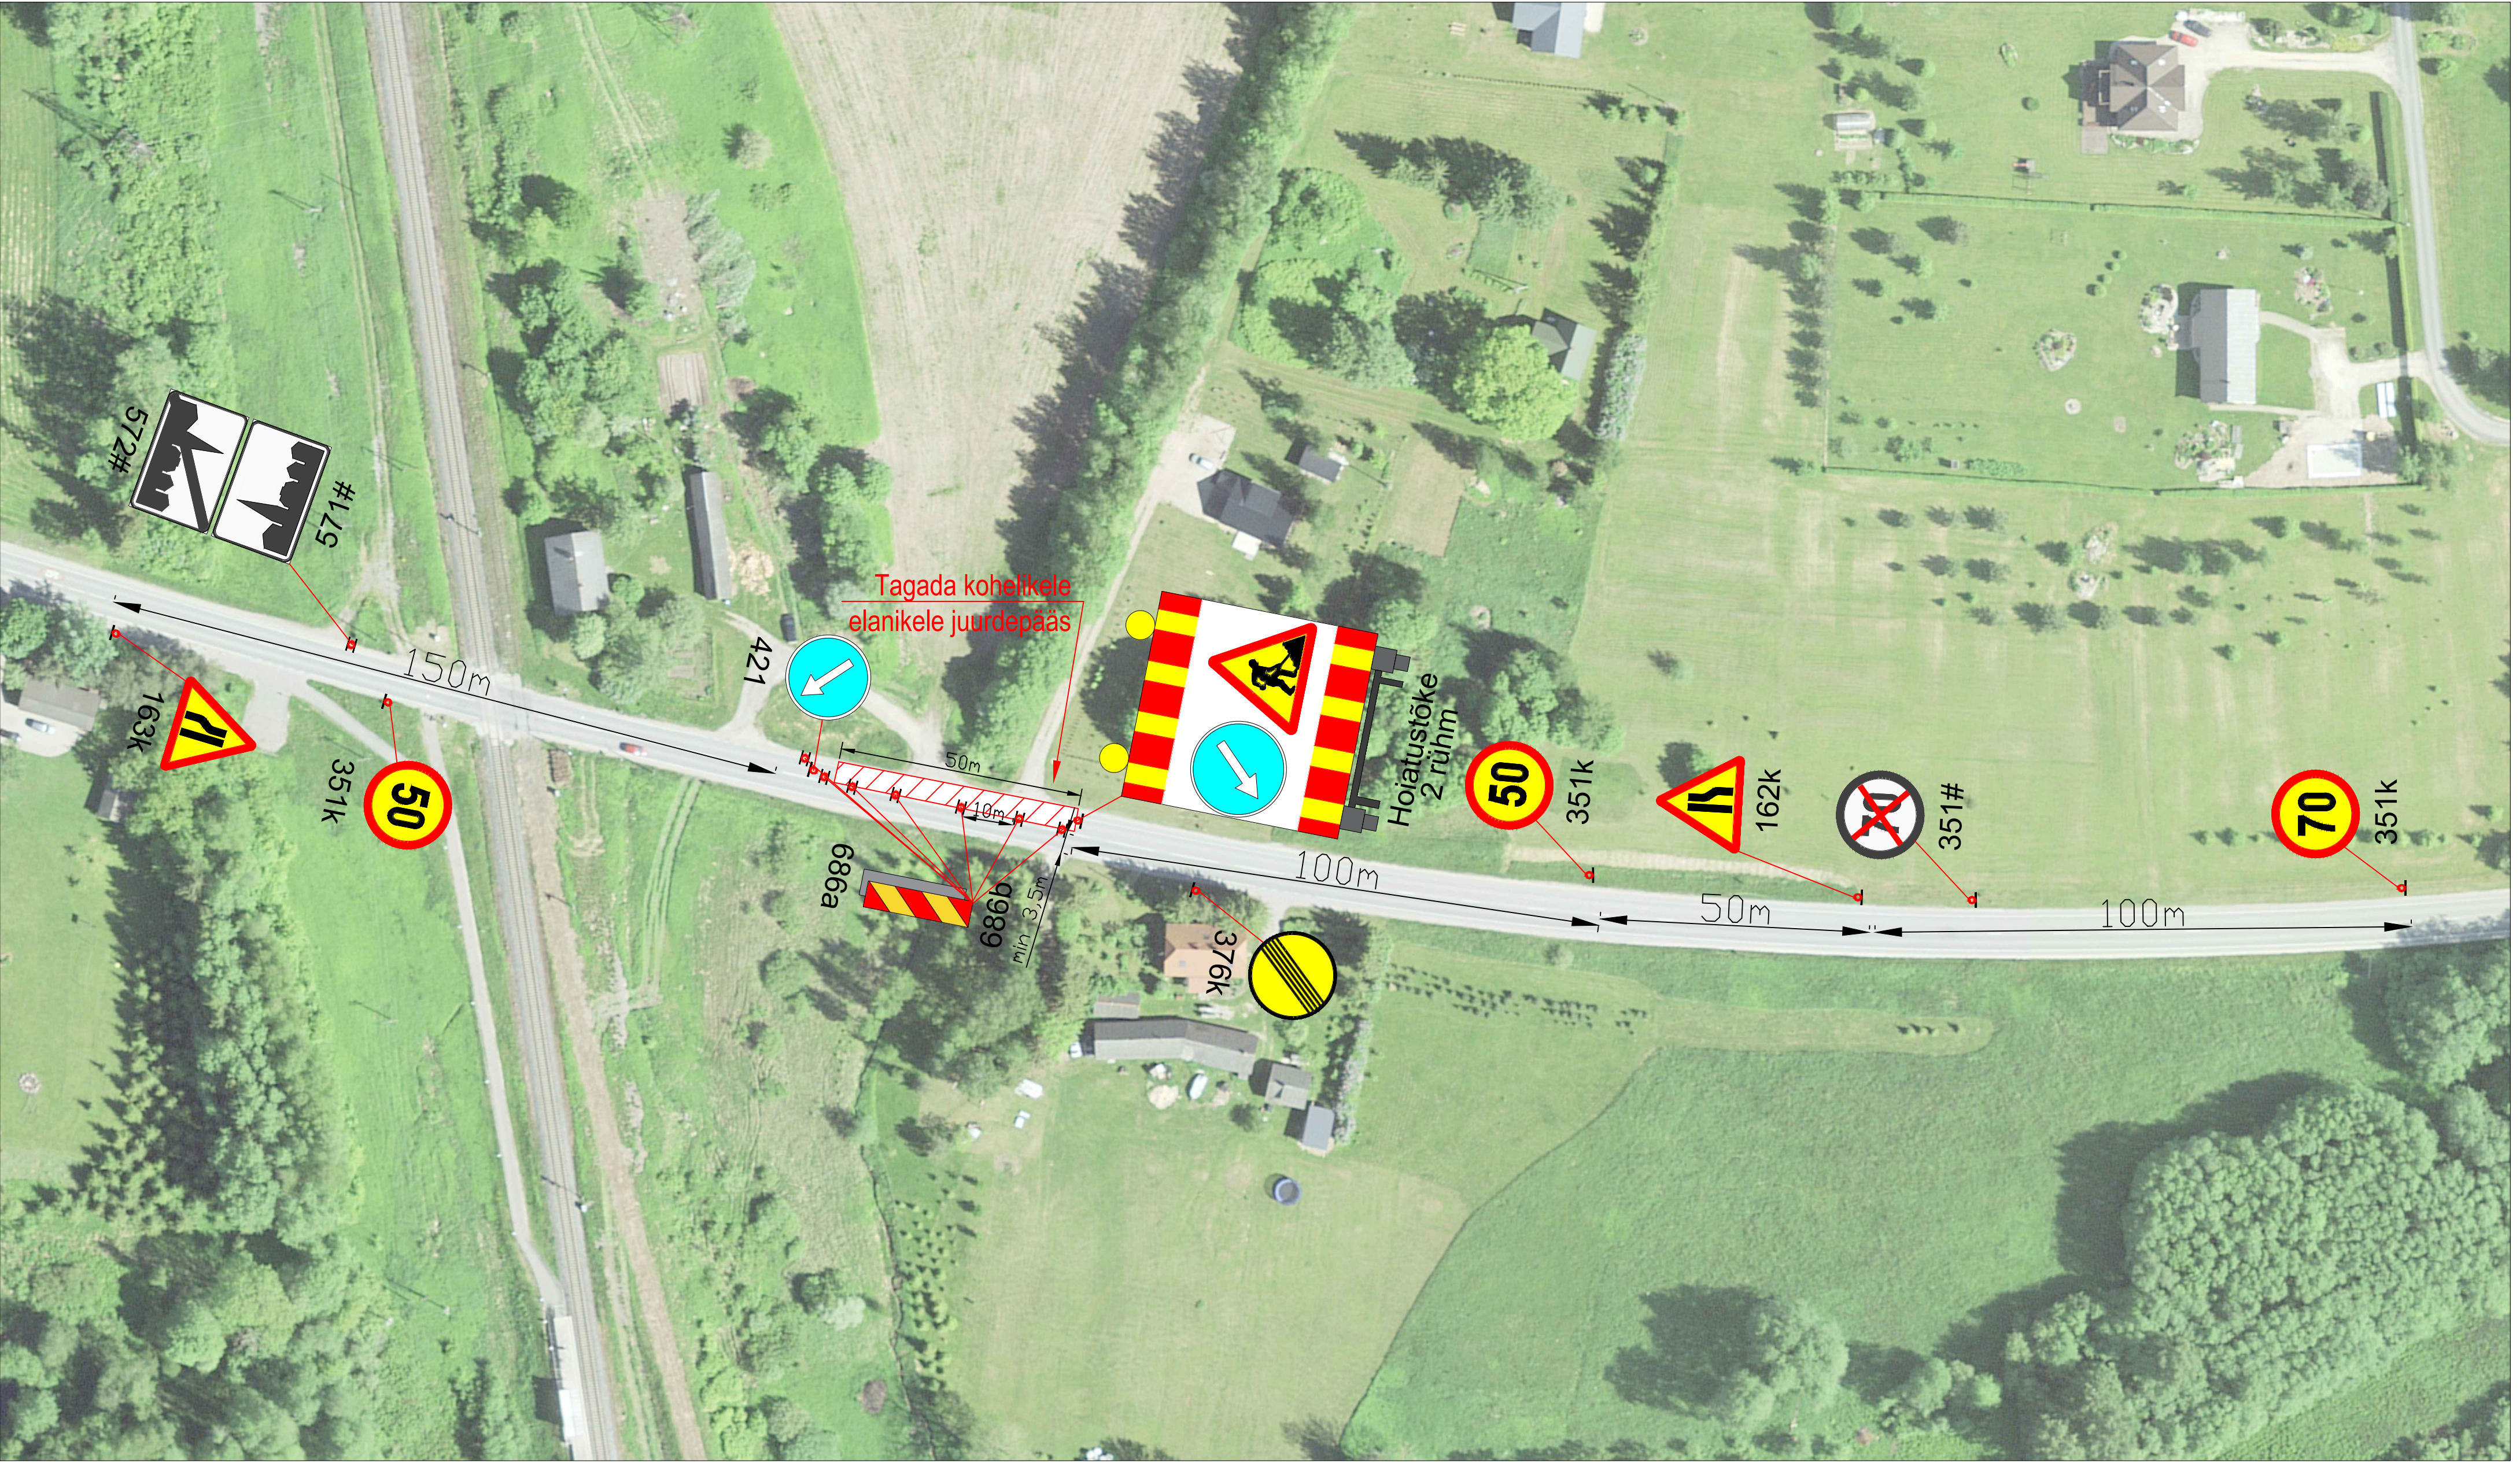


Märkused:

1. Muud olemasolevad liikluskirjeldused, mis lähevad vastuollu antud ajutise ehitusaegse liiklusskeemiga, tuleb kinnitada.
2. Vajadusel korrigeerida liiklusskeemi tööetapi olukorra kohaseks.
3. Vajadusel lisada objektile täiendavaid liikluskirjeldusi.
4. Ajutised ehitusaegsed liikluskirjeldused tuleb paigaldada nii, et nad on liiklejale üheselt mõistetavad ja arusaadavad.
5. Tagada kogu ehitustööde vältel ajutiste liikluskirjelduste püstiolek ja loetavus.
6. Joonist lugeda märgitud numbrite järgi.

Lisa märkused:

1. Aasta keskmine ööpäevane liiklus 2032
Sõidua autod ja pakiautod (%) 82
Veoa autod ja autobussid (%) 2
Autorongid (%) 16
2. Antud asulavälisel lõigul kehtib statsionaarne kiirusepiirang 90 km/h

LEPPEMÄRGID			 Turu 63, 51004, Tartu, Telefon: +372 5248 400 E-post: lõunaliiklus@gmail.com	Projekti nimetus:		Kuupäev 05.02.2024	
	Töötsoon		Paigaldatav ajutine liikluskirjeldus	Objekti asukoht:		Töö nr:	340/23
	Olemasolev liikluskirjeldus	Koostas:		Tee nr 41 Kärevere-Kärkna km 12.1-12.9		Joonis nr :	1 - (2)
		Tellija: KV Infra OÜ		Joonis: Ajutine liikluskorraldusskeem		Mõõtkava	

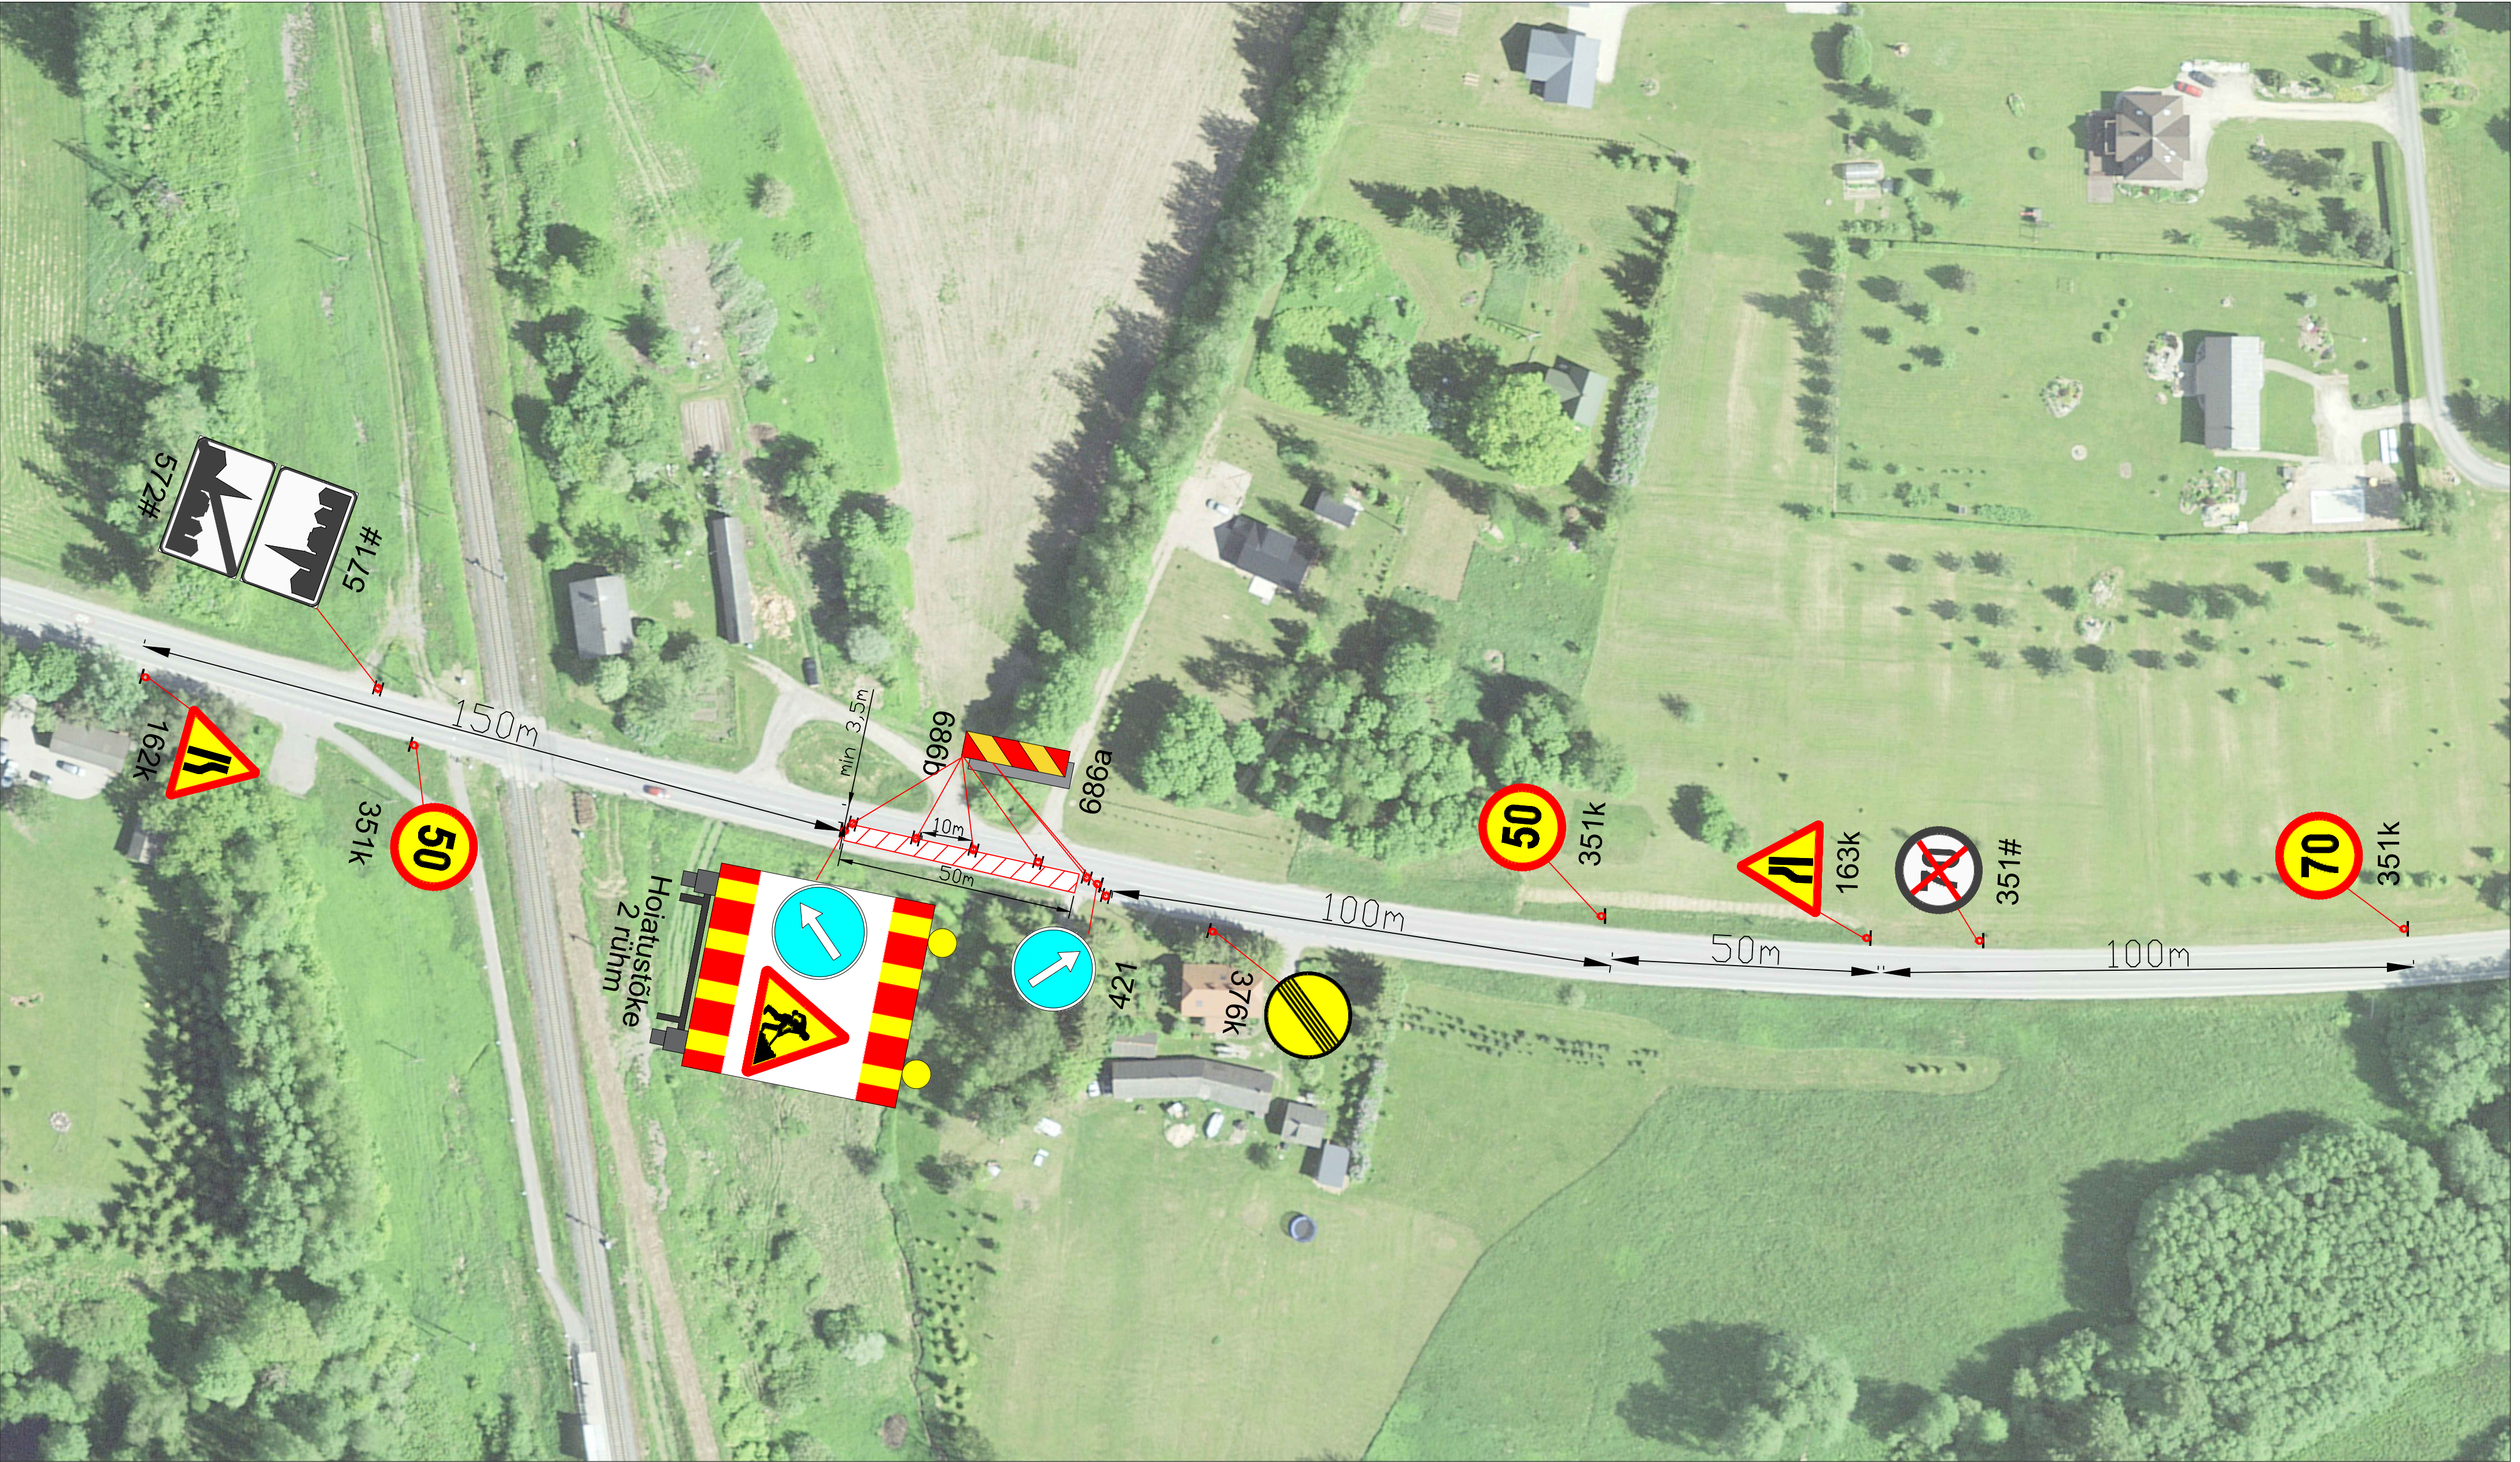

Märkused:

1. Muud olemasolevad liiklusemärgid, mis lähevad vastuollu antud ajutise ehitusaegse liiklusemärgiga, tuleb kinnikatta.
2. Vajadusel korrigeerida liiklusemärgi tööetapil olukorra kohaseks.
3. Vajadusel lisada objektile täiendavaid liiklusemärgi.
4. Ajutised ehitusaegsed liiklusemärgid tuleb paigaldada nii, et nad on liiklejale üheselt mõistetavad ja arusaadavad.
5. Tagada kogu ehitustööde vältel ajutiste liiklusemärgide püstitolek ja loetavus.
6. Joonist lugeda märgitud numbrite järgi.

Lisa märkused:

1. Aasta keskmine ööpäevane liiklus 2032
Sõidua autod ja pakiautod (%) 82
Veoa autod ja autobussid (%) 2
Autorongid (%) 16
2. Antud asulavälisel lõigul kehtib statsionaarne kiirusepiirang 90 km/h

LEPPEMÄRGID			 Turu 63, 51004, Tartu, Telefon: +372 5248 400 E-post: lõunaliiklus@gmail.com		Projekti nimetus:	Kuupäev 05.02.2024
 Töötsoon	 Paigaldatav ajutine liiklusemärk	 Olemasolev liiklusemärk			Objekti asukoht: Tee nr 41 Kärevere-Kärkna km 12.1-12.9	Töö nr: 340/23
			Koostas:	Indrek Vähi	Joonis:	Möötka
			Tellija: KV Infra OÜ		Ajutine liikluskorraldusskeem	