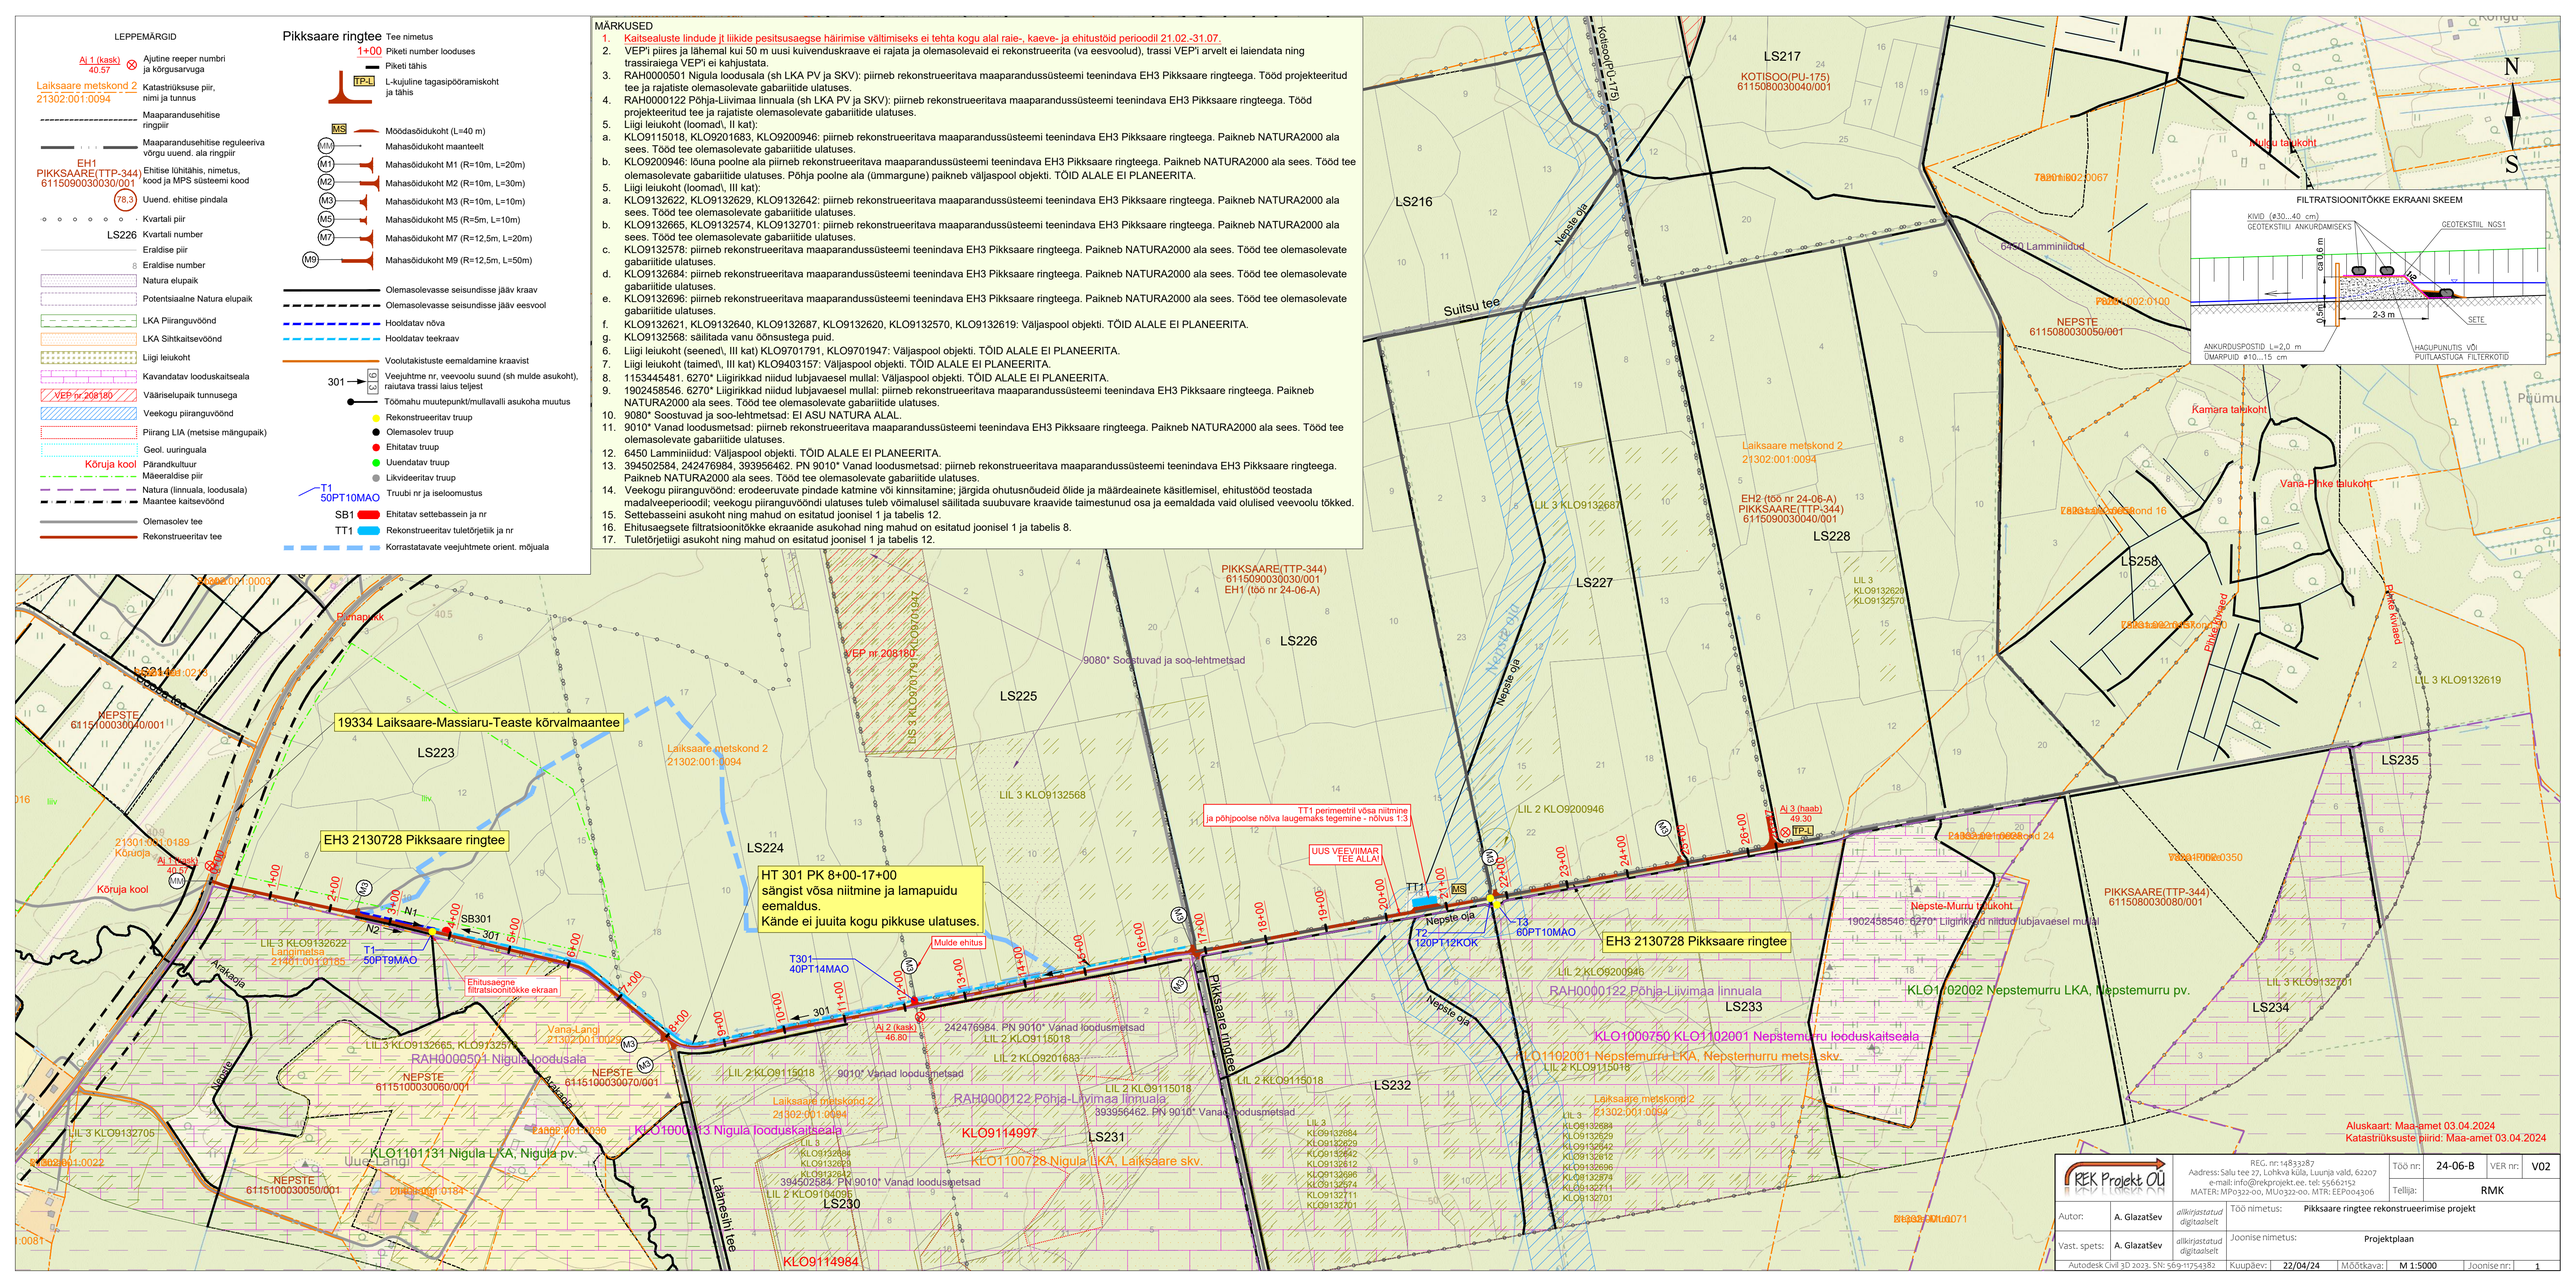

LEPPEMÄRGID

Aj 1 (kask) 40.57 ⊗	Ajutine reeper numbri ja kõrgusarvuga
Laiksaare metskond 2 21302:001:0094	Katastriüksuse piir, nimi ja tunnus
	Maaparandusehitise ringpiir
	Maaparandusehitise reguleeriva võrgu uuend. ala ringpiir
EH1 PIKKSAARE(TTP-344) 6115090030030/001	Ehitise lühitähis, nimetus, kood ja MPS süsteemi kood
78,3	Uuend. ehitise pindala
	Kvartali piir
LS226	Kvartali number
	Eraldise piir
8	Eraldise number
	Natura elupaik
	Potentsiaalne Natura elupaik
	LKA Piiranguvöönd
	LKA Sihtkaitsevöönd
	Liigi leiukoht
	Kavandatav looduskaitseala
VEP nr.208180	Vääriselupaik tunnusega
	Veekogu piiranguvöönd
	Piirang LIA (metsise mängupaik)
	Geol. uuringuala
Kõruja kool	Pärandkultuur
	Mäeeraldise piir
	Natura (linnuala, loodusala)
	Maantee kaitsevöönd
	Olemasolev tee
	Rekonstrueeritav tee

Pikksaare ringtee	Tee nimetus
1+00	Piketi number looduses
	Piketi tähis
TP-L	L-kujuline tagasipööramiskoht ja tähis
MS	Möödasõidukoht (L=40 m)
MM	Mahasõidukoht maanteelt
M1	Mahasõidukoht M1 (R=10m, L=20m)
M2	Mahasõidukoht M2 (R=10m, L=30m)
M3	Mahasõidukoht M3 (R=10m, L=10m)
M5	Mahasõidukoht M5 (R=5m, L=10m)
M7	Mahasõidukoht M7 (R=12,5m, L=20m)
M9	Mahasõidukoht M9 (R=12,5m, L=50m)
	Olemasolevasse seisundisse jääv kraav
	Olemasolevasse seisundisse jääv eesvool
	Hooldatav nõva
	Hooldatav teekraav
	Voolutakistuste eemaldamine kraavist
301 → 9 3	Veejuhtme nr, veevoolu suund (sh mulde asukoht), raiutava trassi laius teljest
	Töömahu muutepunkt/mullavalli asukoha muutus
🟡	Rekonstrueeritav truup
●	Olemasolev truup
🔴	Ehitatav truup
🟢	Uuendatav truup
⚪	Likvideeritav truup
T1 50PT10MAO	Truubi nr ja iseloomustus
SB1	Ehitatav settebassein ja nr
TT1	Rekonstrueeritav tuletõrjetiik ja nr
	Korrastatavate veejuhtmete orient. mõjuala

MÄRKUSED

1. Kaitsealuste lindude jt liikide pesitsusaegse häirimise vältimiseks ei tehta kogu alal raie-, kaeve- ja ehitustöid perioodil 21.02.-31.07.
2. VEP'i piires ja lähemal kui 50 m uusi kuivenduskraave ei rajata ja olemasolevaid ei rekonstrueerita (va eesvoolud), trassi VEP'i arvelt ei laiendata ning trassiraiega VEP'i ei kahjustata.
3. RAH0000501 Nigula loodusala (sh LKA PV ja SKV): piirneb rekonstrueeritava maaparandussüsteemi teenindava EH3 Pikksaare ringteega. Tööd projekteeritud tee ja rajatiste olemasolevate gabariitide ulatuses.
4. RAH0000122 Põhja-Liivimaa linnuala (sh LKA PV ja SKV): piirneb rekonstrueeritava maaparandussüsteemi teenindava EH3 Pikksaare ringteega. Tööd projekteeritud tee ja rajatiste olemasolevate gabariitide ulatuses.
5. Liigi leiukoht (loomad\, II kat):
a. KLO9115018, KLO9201683, KLO9200946: piirneb rekonstrueeritava maaparandussüsteemi teenindava EH3 Pikksaare ringteega. Paikneb NATURA2000 ala sees. Tööd tee olemasolevate gabariitide ulatuses.
b. KLO9200946: lõuna poolne ala piirneb rekonstrueeritava maaparandussüsteemi teenindava EH3 Pikksaare ringteega. Paikneb NATURA2000 ala sees. Tööd tee olemasolevate gabariitide ulatuses. Põhja poolne ala (ümmargune) paikneb väljaspool objekti. TÖID ALALE EI PLANEERITA.
5. Liigi leiukoht (loomad\, III kat):
a. KLO9132622, KLO9132629, KLO9132642: piirneb rekonstrueeritava maaparandussüsteemi teenindava EH3 Pikksaare ringteega. Paikneb NATURA2000 ala sees. Tööd tee olemasolevate gabariitide ulatuses.
b. KLO9132665, KLO9132574, KLO9132701: piirneb rekonstrueeritava maaparandussüsteemi teenindava EH3 Pikksaare ringteega. Paikneb NATURA2000 ala sees. Tööd tee olemasolevate gabariitide ulatuses.
c. KLO9132578: piirneb rekonstrueeritava maaparandussüsteemi teenindava EH3 Pikksaare ringteega. Paikneb NATURA2000 ala sees. Tööd tee olemasolevate gabariitide ulatuses.
d. KLO9132684: piirneb rekonstrueeritava maaparandussüsteemi teenindava EH3 Pikksaare ringteega. Paikneb NATURA2000 ala sees. Tööd tee olemasolevate gabariitide ulatuses.
e. KLO9132696: piirneb rekonstrueeritava maaparandussüsteemi teenindava EH3 Pikksaare ringteega. Paikneb NATURA2000 ala sees. Tööd tee olemasolevate gabariitide ulatuses.
f. KLO9132621, KLO9132640, KLO9132687, KLO9132620, KLO9132570, KLO9132619: Väljaspool objekti. TÖID ALALE EI PLANEERITA.
g. KLO9132568: säilitada vanu õõnsustega puid.
6. Liigi leiukoht (seened\, III kat) KLO9701791, KLO9701947: Väljaspool objekti. TÖID ALALE EI PLANEERITA.
7. Liigi leiukoht (taimed\, III kat) KLO9403157: Väljaspool objekti. TÖID ALALE EI PLANEERITA.
8. 1153445481. 6270* Liigirikkad niidud lubjavaesel mullal: Väljaspool objekti. TÖID ALALE EI PLANEERITA.
9. 1902458546. 6270* Liigirikkad niidud lubjavaesel mullal: piirneb rekonstrueeritava maaparandussüsteemi teenindava EH3 Pikksaare ringteega. Paikneb NATURA2000 ala sees. Tööd tee olemasolevate gabariitide ulatuses.
10. 9080* Soostuvad ja soo-lehtmetsad: EI ASU NATURA ALAL.
11. 9010* Vanad loodusmetsad: piirneb rekonstrueeritava maaparandussüsteemi teenindava EH3 Pikksaare ringteega. Paikneb NATURA2000 ala sees. Tööd tee olemasolevate gabariitide ulatuses.
12. 6450 Lamminiidud: Väljaspool objekti. TÖID ALALE EI PLANEERITA.
13. 394502584, 242476984, 393956462. PN 9010* Vanad loodusmetsad: piirneb rekonstrueeritava maaparandussüsteemi teenindava EH3 Pikksaare ringteega. Paikneb NATURA2000 ala sees. Tööd tee olemasolevate gabariitide ulatuses.
14. Veekogu piiranguvöönd: erodeeruvate pindade katmine või kinnsitamine; järgida ohutusnõudeid õlide ja määrdeainete käsitlemisel, ehitustööd teostada madalveeperioodil; veekogu piiranguvööndi ulatuses tuleb võimalusel säilitada suubuvare kraavide taimestunud osa ja eemaldada vaid olulised veevoolu tõkked.
15. Settebasseini asukoht ning mahud on esitatud joonisel 1 ja tabelis 12.
16. Ehitusaegsete filtratsioonitõkke ekraanide asukohad ning mahud on esitatud joonisel 1 ja tabelis 8.
17. Tuletõrjetiigi asukoht ning mahud on esitatud joonisel 1 ja tabelis 12.

FILTRATSIOONITÕKKE EKRAANI SKEEM
KIVID (ø30...40 cm) GEOTEKSTIILI ANKURDAMISEKS
GEOTEKSTIIL NGS1
ca 0,6 m
1:2
0,5m
2-3 m
SETE
ANKURDUSPOSTID L=2,0 m ÜMARPUID ø10...15 cm
HAGUPUNUTIS VÕI PUITLAASTUGA FILTERKOTID
N
S
19334 Laiksaare-Massiaru-Teaste kõrvalmaantee
EH3 2130728 Pikksaare ringtee
HT 301 PK 8+00-17+00
sängist võsa niitmine ja lamapuidu eemaldus.
Kände ei juuita kogu pikkuse ulatuses.
TT1 perimeetril võsa niitmine ja põhjpoolse nõlva laugemaks tegemine - nõlvus 1:3
UUS VEEVIIMAR TEE ALLA!
Mulde ehitus
Ehitusaegne filtratsioonitõkke ekraan
Aj 1 (kask) 40.57
Aj 2 (kask) 46.80
Aj 3 (haab) 49.30
T1 50PT9MAO
T2 120PT12KOK
T3 60PT10MAO
T301 40PT14MAO
SB301
TT1
N1
N2
301
MS
TP-L
MM
M3
0+00
1+00
2+00
3+00
4+00
5+00
6+00
7+00
8+00
9+00
10+00
11+00
12+00
13+00
14+00
15+00
16+00
17+00
18+00
19+00
20+00
21+00
22+00
23+00
24+00
25+00
26+00
LS214
LS216
LS217
LS223
LS224
LS225
LS226
LS227
LS228
LS230
LS231
LS232
LS233
LS234
LS235
LS258
Laiksaare metskond 2 21302:001:0094
Langimetsa 21401:001:0185
Vana-Langi 21302:001:0029
NEPSTE 6115100030040/001
NEPSTE 6115100030060/001
NEPSTE 6115100030070/001
NEPSTE 6115100030050/001
NEPSTE 6115080030050/001
PIKKSAARE(TTP-344) 6115090030030/001 EH1 (töö nr 24-06-A)
EH2 (töö nr 24-06-A) PIKKSAARE(TTP-344) 6115090030040/001
PIKKSAARE(TTP-344) 6115080030080/001
KOTISOO(PU-175) 6115080030040/001
VEP nr.208180
LIS 3 KLO9701791 KLO9701947
LIL 3 KLO9132568
LIL 3 KLO9132622
LIL 3 KLO9132665, KLO9132578
LIL 3 KLO9132687
LIL 3 KLO9132620 KLO9132570
LIL 3 KLO9132619
LIL 3 KLO9132701
LIL 3 KLO9132705
LIL 2 KLO9200946
LIL 2 KLO9115018
LIL 2 KLO9201683
LIL 2 KLO9104095
9080* Soostuvad ja soo-lehtmetsad
9010* Vanad loodusmetsad
242476984. PN 9010* Vanad loodusmetsad
393956462. PN 9010* Vanad loodusmetsad
394502584. PN 9010* Vanad loodusmetsad
1902458546. 6270* Liigirikkad niidud lubjavaesel mullal
6450 Lamminiidud
RAH0000501 Nigula loodusala
RAH0000122 Põhja-Liivimaa linnuala
KLO1000750 KLO1102001 Nepstemurru looduskaitseala
KLO1102001 Nepstemurru LKA, Nepstemurru metsa skv.
KLO1102002 Nepstemurru LKA, Nepstemurru pv.
KLO1000013 Nigula looduskaitseala
KLO1101131 Nigula LKA, Nigula pv.
KLO1100728 Nigula LKA, Laiksaare skv.
KLO9114997
KLO9114984
Pikksaare ringtee
Läänesihi tee
Suitsu tee
Kobba tee
Nepste oja
Arakaoja
Kotisoo(PU-175)
Pitka kraav
Kõruja kool
Kõruja
Nepste-Murru talukoht
Mulgu talukoht
Kamara talukoht
Vana-Pihke talukoht
Piimapukk
Uue-Langi
Püümu
Aluskaart: Maa-amet 03.04.2024
Katastriüksuste piirid: Maa-amet 03.04.2024

REK Projekt OÜ	REG. nr: 14833287 Aadress: Salu tee 27, Lohkva küla, Luunja vald, 62207 e-mail: info@rekprojekt.ee. tel: 55662152 MATER: MP0322-00, MU0322-00. MTR: EEP004306	Töö nr:	24-06-B	VER nr:	V02
		Tellija:	RMK		
Autor:	A. Glazatšev	allkirjastatud digitaalselt	Töö nimetus:	Pikksaare ringtee rekonstrueerimise projekt	
Vast. spets:	A. Glazatšev	allkirjastatud digitaalselt	Joonise nimetus:	Projektplaan	
Autodesk Civil 3D 2023. SN: 569-11754382	Kuupäev:	22/04/24	Mõõtkava:	M 1:5000	Joonise nr: 1