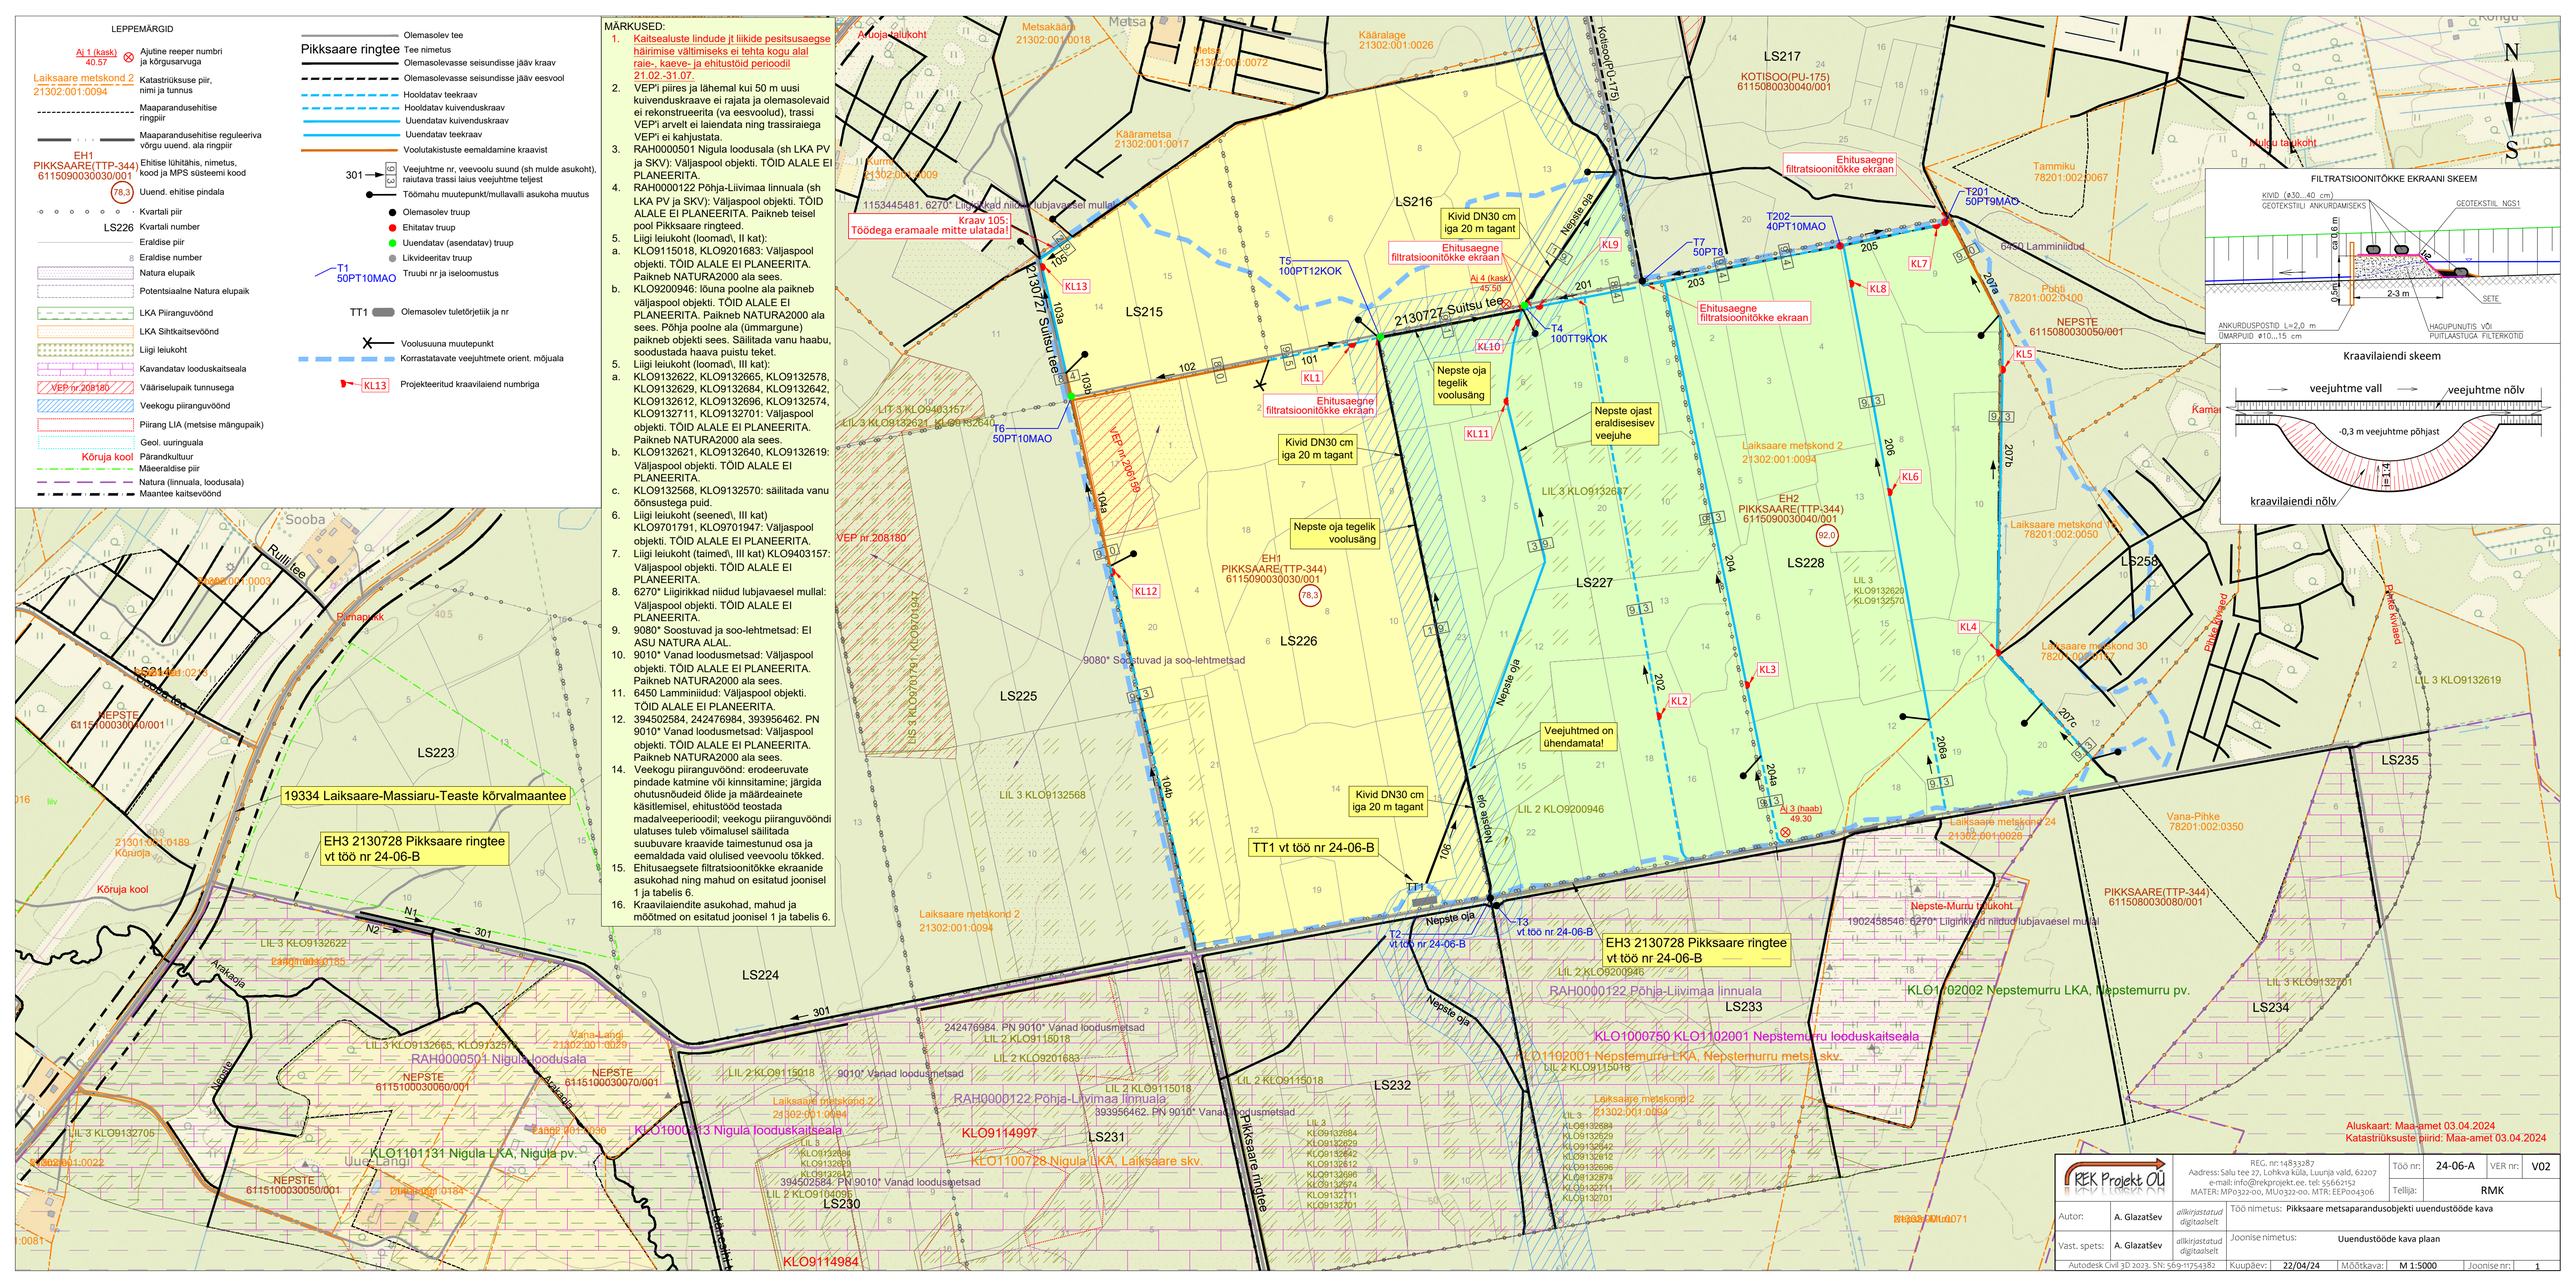
LEPPEMÄRGID
Aj 1 (kask) 40.57
Ajutine reeper numbri ja kõrgusarvuga
Laiksaare metskond 2 21302:001:0094
Katastriüksuse piir, nimi ja tunnus
Maaparandusehitise ringpiir
Maaparandusehitise reguleeriva võrgu uuend. ala ringpiir
EH1 PIKKSAARE(TTP-344) 61150900300030/001
Ehitise lühitähis, nimetus, kood ja MPS süsteemi kood
78.3
Uuend. ehitise pindala
Kvartali piir
LS226
Kvartali number
Eraldise piir
8
Eraldise number
Natura elupaik
Potentsiaalne Natura elupaik
LKA Piiranguvöönd
LKA Sihtkaitsevöönd
Liigi leiukoht
Kavandatav looduskaitseala
VEP nr 208180
Vääriselupaik tunnusega
Veekogu piiranguvöönd
Piirang LIA (metsise mängupaik)
Geol. uuringuala
Köruja kool
Pärandkultuur
Määeraldise piir
Natura (linnuala, loodusala)
Maantee kaitsevöönd
Olemasolev tee
Pikksaare ringtee
Tee nimetus
Olemasolevasse seisundisse jääv kraav
Olemasolevasse seisundisse jääv eesvool
Hooldatav teekraav
Hooldatav kuivenduskraav
Uuendatav kuivenduskraav
Uuendatav teekraav
Voolutakistuste eemaldamine kraavist
301
KÕ
KV
Veejuhtme nr, veevoolu suund (sh mulde asukoht), raiduava trassi laius veejuhtme teljest
Töömahu muutepunkt/mullavalli asukoha muutus
Olemasolev truup
Ehitatav truup
Uuendatav (asendatav) truup
Likvideeritav truup
T1 50PT10MAO
Truubi nr ja iseloomustus
TT1
Olemasolev tuletõrjetiik ja nr
Voolusuuna muutepunkt
Korrastatavate veejuhtmete orient. mõjuala
KL13
Projekteeritud kraavilaiend numbriga
MÄRKUSED:
1. Kaitsealuste lindude jt liikide pesitsusaegse häirimise vältimiseks ei tehta kogu alal raie-, kaeve- ja ehitustöid perioodil 21.02.-31.07.
2. VEPi piires ja lähemal kui 50 m uusi kuivenduskraave ei rajata ja olemasolevaid ei rekonstrueerita (va eesvoolud), trassi VEPi arvelt ei laiendata ning trassiraiega VEPi ei kahjustata.
3. RAH0000501 Nigula loodusala (sh LKA PV ja SKV): Väljaspool objekti. TÖID ALALE EI PLANEERITA.
4. RAH0000122 Põhja-Liivimaa linnuala (sh LKA PV ja SKV): Väljaspool objekti. TÖID ALALE EI PLANEERITA. Paikneb teisel pool Pikksaare ringteed.
5. Liigi leiukoht (loomad\, II kat):
a. KLO9115018, KLO9201683: Väljaspool objekti. TÖID ALALE EI PLANEERITA. Paikneb NATURA2000 ala sees.
b. KLO9200946: lõuna poolne ala paikneb väljaspool objekti. TÖID ALALE EI PLANEERITA. Paikneb NATURA2000 ala sees. Põhja poolne ala (ümmargune) paikneb objekti sees. Säilitada vanu haabu, soodustada haava puistu teket.
5. Liigi leiukoht (loomad\, III kat):
a. KLO9132622, KLO9132665, KLO9132578, KLO9132629, KLO9132684, KLO9132642, KLO9132612, KLO9132696, KLO9132574, KLO9132711, KLO9132701: Väljaspool objekti. TÖID ALALE EI PLANEERITA. Paikneb NATURA2000 ala sees.
b. KLO9132621, KLO9132640, KLO9132619: Väljaspool objekti. TÖID ALALE EI PLANEERITA.
c. KLO9132568, KLO9132570: säilitada vanu õõnsustega puid.
6. Liigi leiukoht (seened\, III kat) KLO9701791, KLO9701947: Väljaspool objekti. TÖID ALALE EI PLANEERITA.
7. Liigi leiukoht (taimed\, III kat) KLO9403157: Väljaspool objekti. TÖID ALALE EI PLANEERITA.
8. 6270* Liigirikkad niidud lubjavaesel mullal: Väljaspool objekti. TÖID ALALE EI PLANEERITA.
9. 9080* Soostuvad ja soo-lehtmetsad: EI ASU NATURA ALAL.
10. 9010* Vanad loodusmetsad: Väljaspool objekti. TÖID ALALE EI PLANEERITA. Paikneb NATURA2000 ala sees.
11. 6450 Lamminiidud: Väljaspool objekti. TÖID ALALE EI PLANEERITA.
12. 394502584, 242476984, 393956462. PN 9010* Vanad loodusmetsad: Väljaspool objekti. TÖID ALALE EI PLANEERITA. Paikneb NATURA2000 ala sees.
14. Veekogu piiranguvöönd: erodeeruvate pindade katmine või kinnislamine; järgida ohutusnõudeid õlide ja määrdeainete käsitlemisel, ehitustööd teostada madalveeperioodil; veekogu piiranguvöödi ulatuses tuleb võimalusel säilitada suubuvare kraavide taimestunud osa ja eemaldada vaid olulised veevoolu tõkked.
15. Ehitusaegsete filtratsioonitõkke ekraanide asukohad ning mahud on esitatud joonisel 1 ja tabelis 6.
16. Kraavilaiendite asukohad, mahud ja mõõtmed on esitatud joonisel 1 ja tabelis 6.
Metsa
Metsakäära 21302:0010018
Kääralage 21302:001:0026
Kääramets 21302:001:0017
Kuninga 21302:001:0009
Kotisoo(PU-175)
LS217
KOTISOO(PU-175) 61150B0030040/001
LS216
LS215
LS214
Ajuoja talukoht
Kääramets 21302:001:0017
Kuninga 21302:001:0009
1153445481, 6270* Liigirikkad niidud lubjavaesel mullal
Kraav 105: Töödega eramaale mitte ulatada!
Ehitusaegne filtratsioonitõkke ekraan
Kivid DN30 cm iga 20 m tagant
Nepste oja
T5 100PT12KOK
T7 50PT8
T202 40PT10MAO
T201 50PT9MAO
Al 4 (kask) 45.50
2130727 Suitsu tee
T4 100TT9KOK
KL9
KL10
KL1
KL13
KL12
KL11
KL8
KL7
KL6
KL5
KL4
KL3
KL2
Nepste ojast eraldisesisev veejuhe
Nepste oja tegelik voolusäng
Veejuhtmed on ühendamata!
T6 50PT10MAO
T1 50PT10MAO
T2 vt töö nr 24-06-B
T3 vt töö nr 24-06-B
TT1 vt töö nr 24-06-B
EH3 2130728 Pikksaare ringtee vt töö nr 24-06-B
Tammiku 78201:002:0067
Pobti 78201:002:0100
NEPSTE 61150800300050/001
Laiksaare metskond 2 21302:001:0094
EH2 PIKKSAARE(TTP-344) 61150900300040/001
92.0
EH1 PIKKSAARE(TTP-344) 61150900300030/001
78.3
Laiksaare metskond 30 78201:002:0052
Laiksaare metskond 24 21302:001:0026
Vana-Pihke 78201:002:0350
PIKKSAARE(TTP-344) 61150800300080/001
Nepste-Murru talukoht
1902458546, 6270* Liigirikkad niidud lubjavaesel mullal
Mullu talukoht
Kama
Pikksaare ringtee
Pikksaare ringtee
Laiksaare metskond 2 21302:001:0094
Laiksaare metskond 2 21302:001:0094
Laiksaare metskond 2 21302:001:0094