



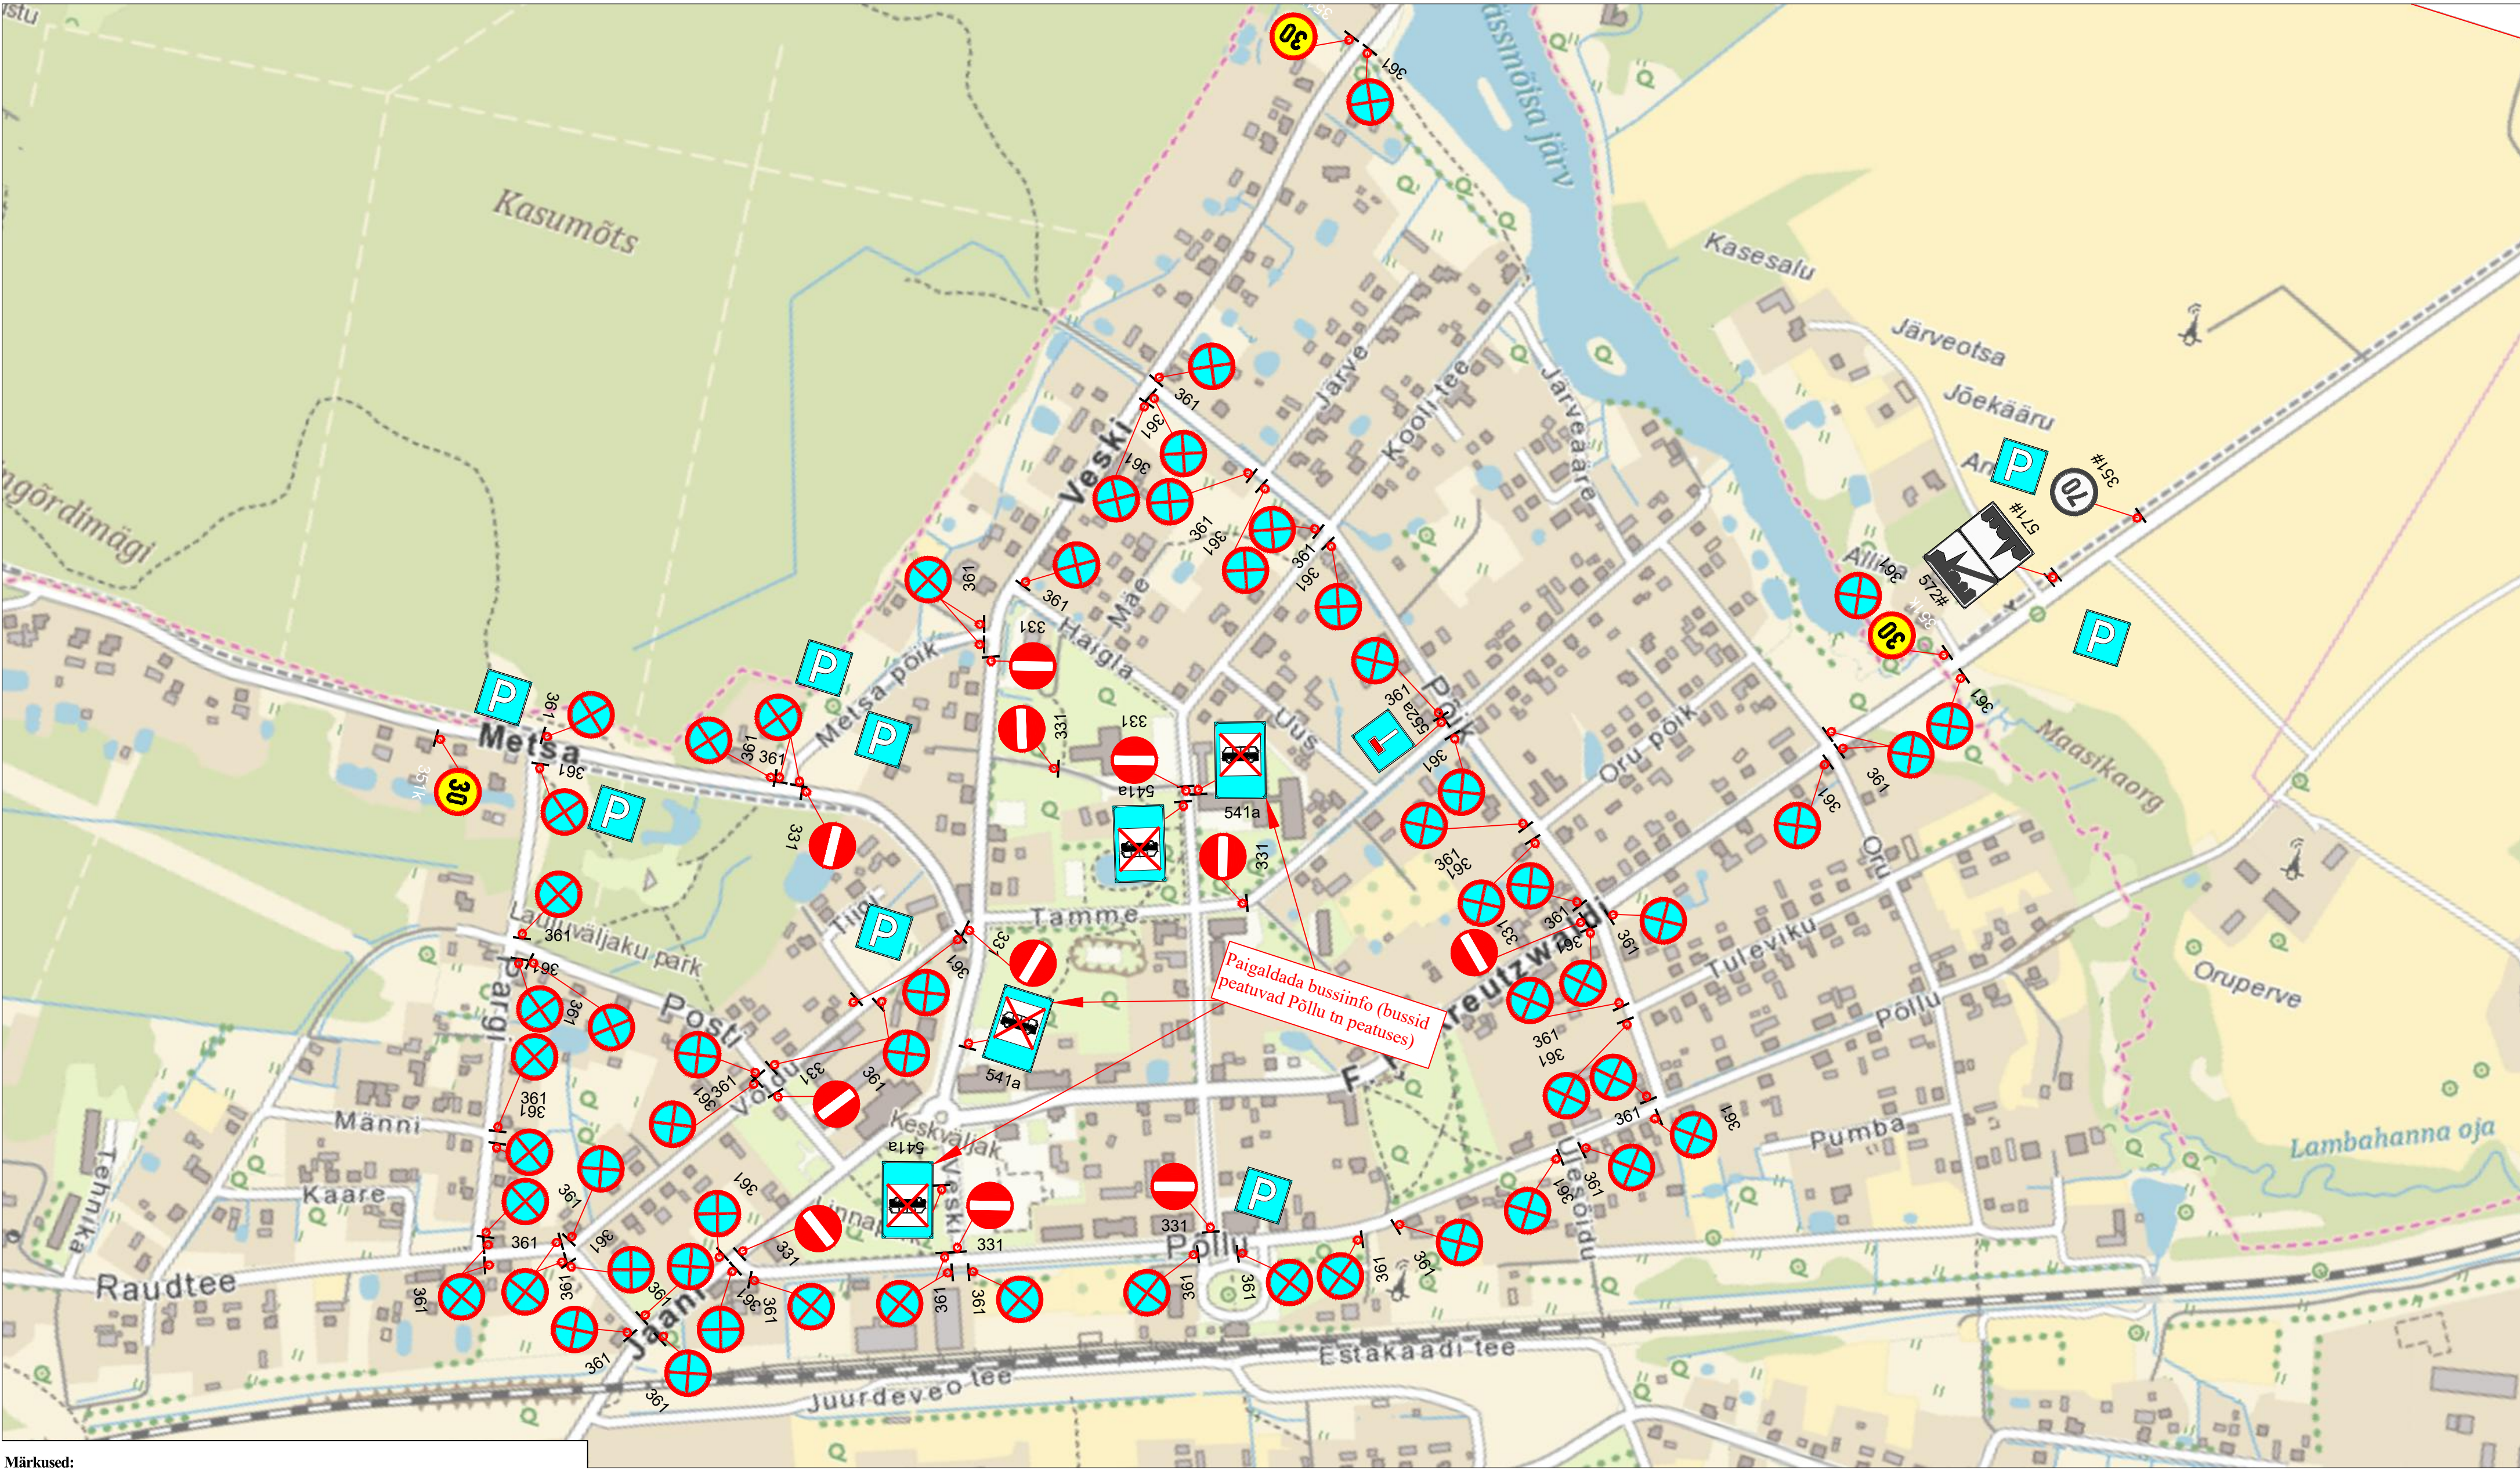

Märkused:

1. Muud olemasolevad liiklusemärgid, mis lähevad vastuollu antud ajutise chitusaegse liiklusekeemiga, tuleb kinnikatta.
2. Vajadusel korrigeerida liiklusekeem tööetapil olukorra kohaseks.
3. Vajadusel lisada objektile täiendavaid liiklusemärgi.
4. Ajutised chitusaegsed liiklusemärgid tuleb paigaldada nii, et nad on liiklejale üheselt mõistetavad ja arusaadavad.
5. Tagada kogu chitustööde vältel ajutiste liiklusemärgide püstiolek ja loetavus.
6. Joonist lugeda märgitud numbrite järgi.

LEPPEMÄRGID			 Turu 63, 51004, Tartu, Telefon: +372 5248 400 E-post: lõunaliiklus@gmail.com	Projekti nimetus: Hauka Laad		Kuupäev 04.08.2023
 Töötsoon	 Paigaldatav ajutine liiklusemärk			Objekti asukoht: Antsla		Töö nr: 033/22
	 Olemasolev liiklusemärk			Joonis: Ajutine liikluskorralduskeem		Joonis nr : 1 - (3)
			Koostas: Indrek Vähi	Joonis: Ajutine liikluskorralduskeem		Möötka
			Tellija: MTÜ Hauka Laad			

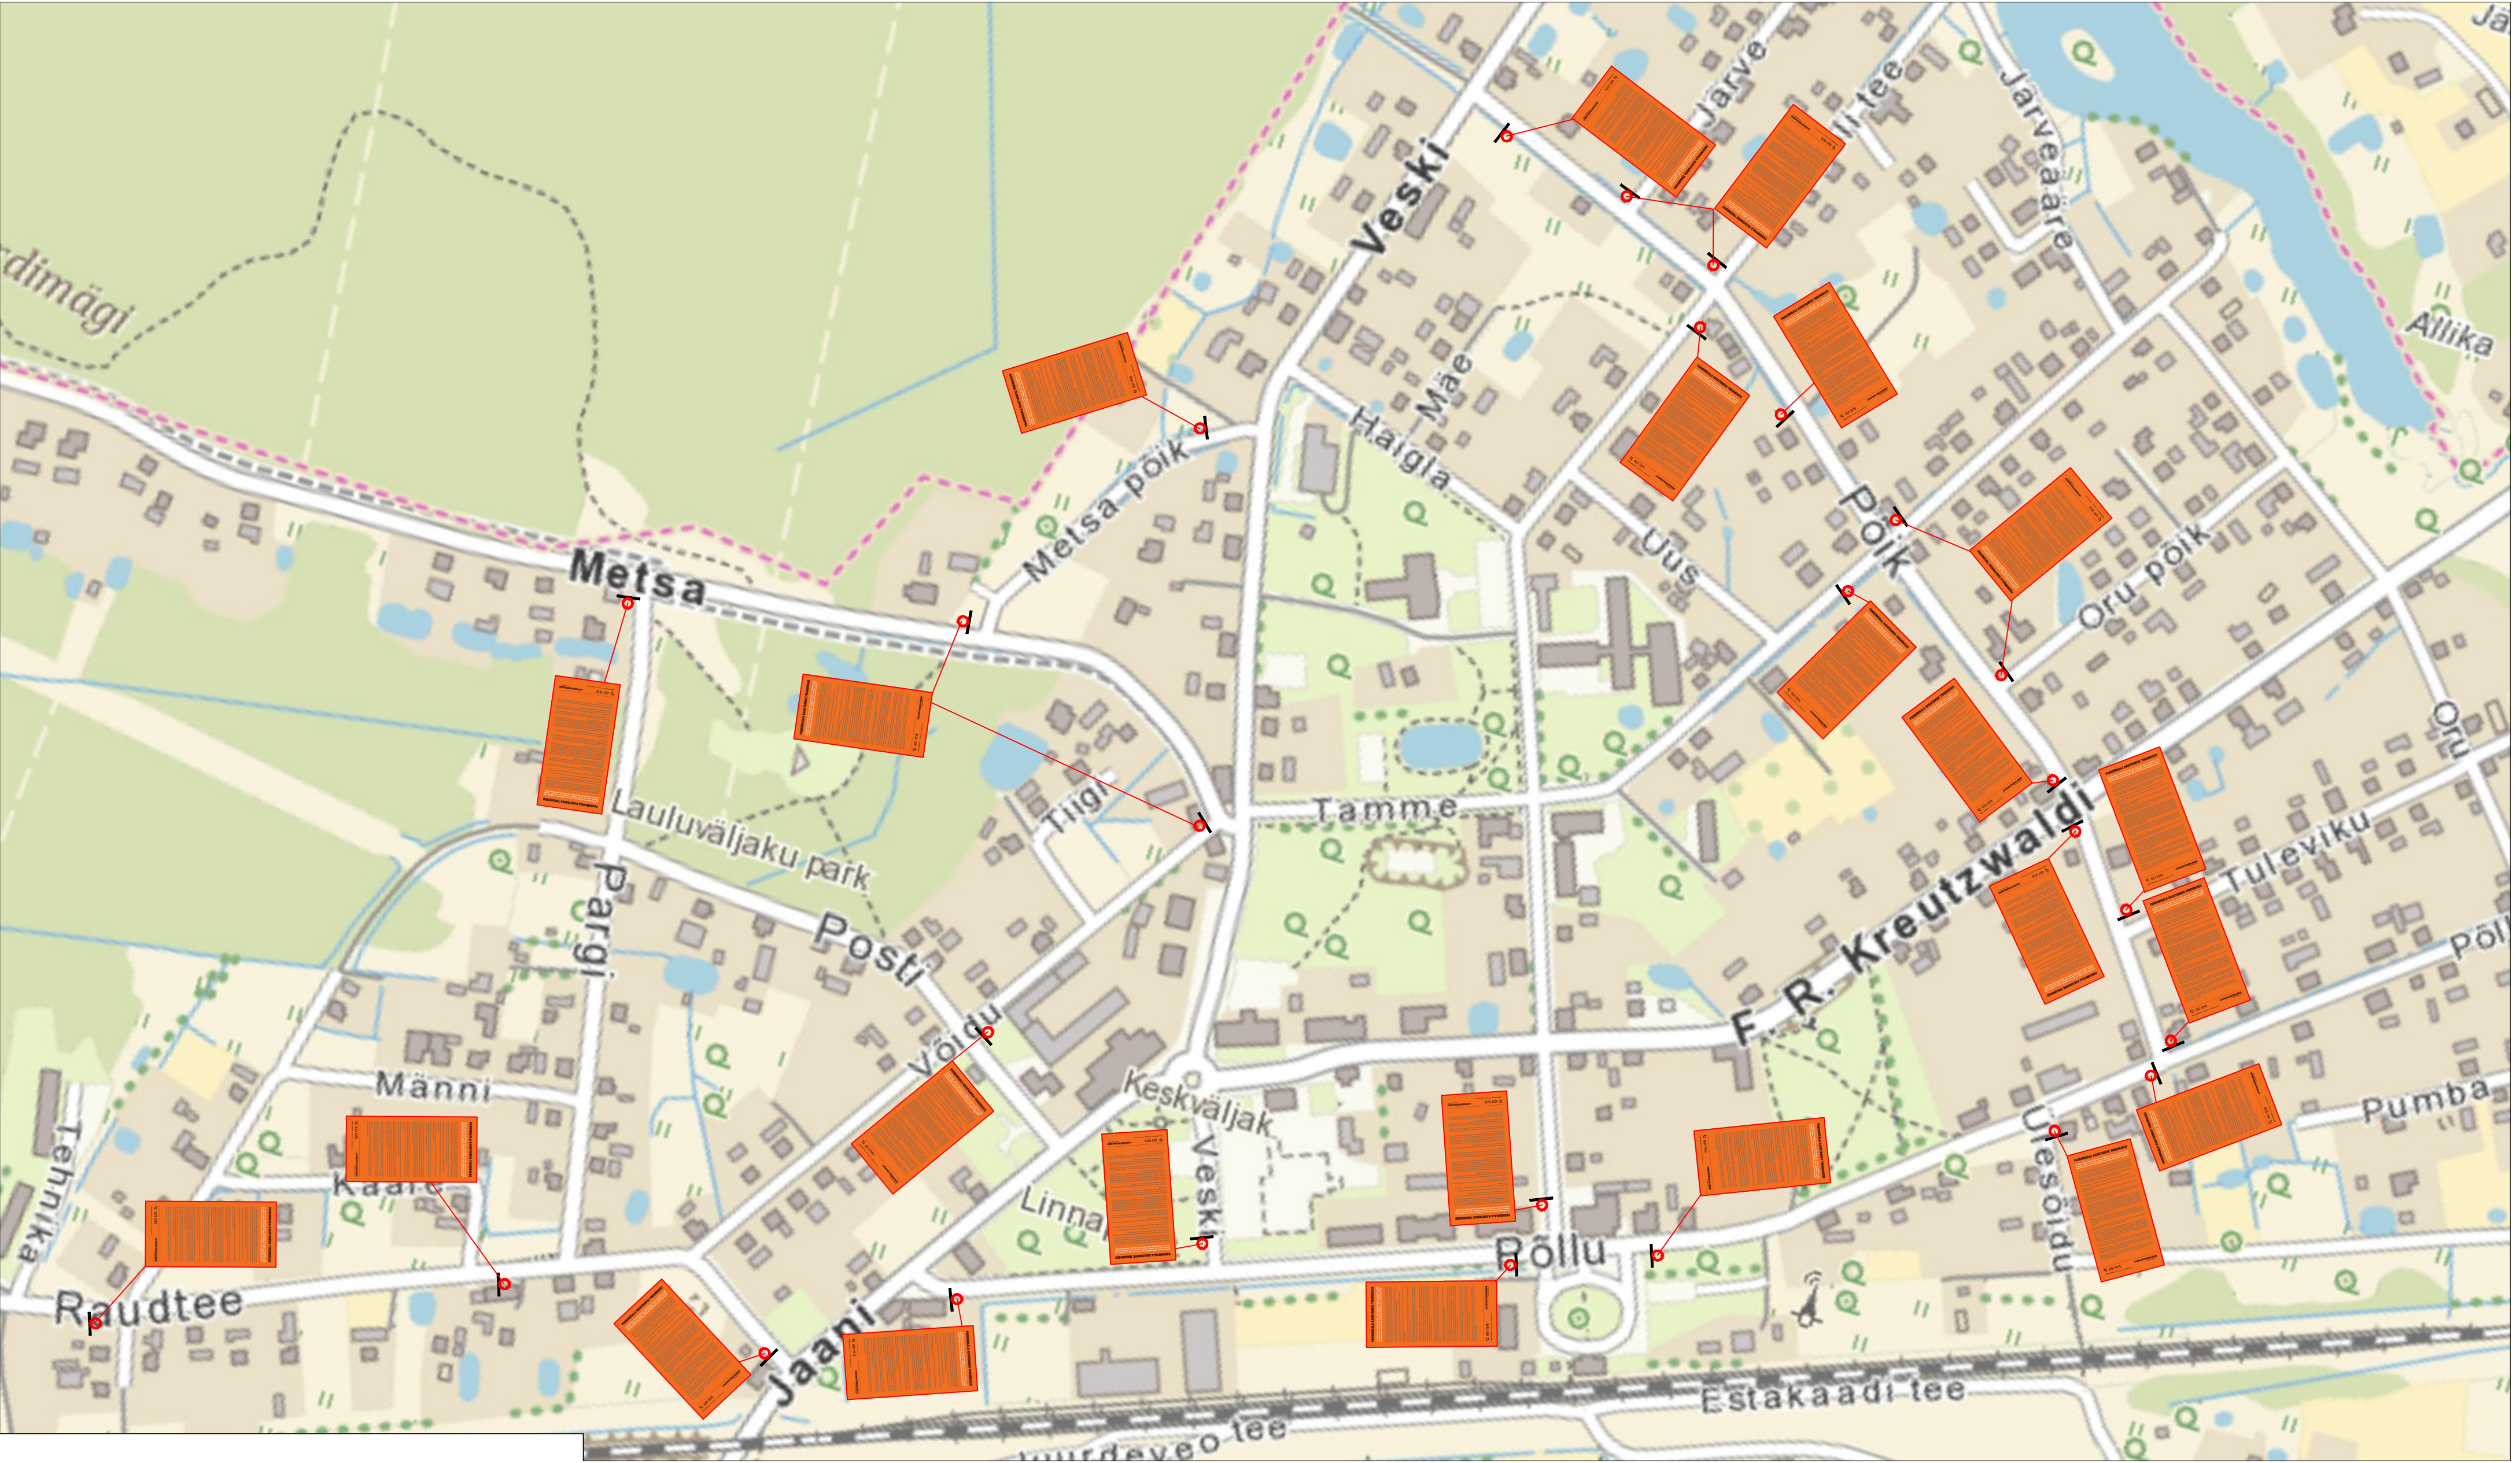

1. Muud olemasolevad liiklusemärgid, mis lähevad vastuollu antud ajutise ehitusalguse liiklusskeemiga, tuleb kinnikatta.
2. Vajadusel korrigeerida liiklusskeemi tööetapi olukorra kohaseks.
3. Vajadusel lisada objektile täiendavaid liiklusemärgi.
4. Ajutised ehitusalgused liiklusemärgid tuleb paigaldada nii, et nad on liiklejale üheselt mõistetavad ja arusaadavad.
5. Tagada kogu ehitustööde vältel ajutiste liiklusemärgide püstiolek ja loetavus.
6. Joonist lugeda märgitud numbrite järgi.

LEPPEMÄRGID			 Turu 63, 51004, Tartu, Telefon: +372 5248 400 E-post: lõunaliiklus@gmail.com	Projekti nimetus: Hauka Laht	Kuupäev 04.08.2023
 Töötsoon	 Paigaldatav ajutine liiklusemärk	 Olemasolev liiklusemärk		Objekti asukoht: Antsla	Töö nr: 033/22
			Koostas: Indrek Vähi	Joonis: Ajutine liikluskorraldusskeem	Joonis nr : 3 - (3)
			Tellijä: MTÜ Hauka Laht		Mootkava