


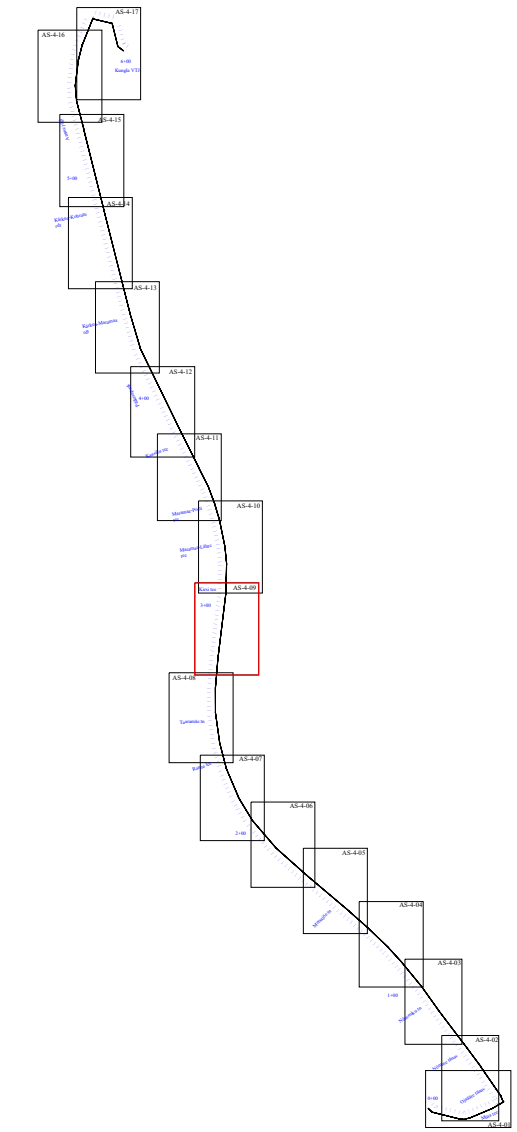

Geodeetiline uuring:

Kasutatud materjalid:

Maa-ja Ruumiameti katastripiiride väljavõte seisuga 10.02.2025

Maa-ja Ruumiameti LIDAR väljavõte seisuga 10.02.2025

SDEhitus OÜ töö nr TJ 4-09.2014 (20.02.2025)

Möödistustööde käik

Möödistus oli teostatud 10cm lume/jääkihiga

Möötmistööd teostati objektil veebruaris 2025.

Kooskõlastused:

Tehtud on andmeväljastus päring Elektrilevisse, ELASAsse ja Teliasse, möödistataval maa-alal olevate maa-aluste elektrikaablite ning sidekaablite kohta. Elektrilevi saadud andmeväljastuselt sai peale märgitud ka Enefiti sidekaablid. Vetrass ja kanalisatsioon asendilisel kinnitatud AS Emajõe Veevärgi poolt. Drenaaž asendilisel kinnitatud Maa-ja Ruumiameti poolt.

Märkused

Möödistusalas võib leiduda tundmatuid kaableid ja gaasi torustikke, mida pole plaanile kantud andmete puudumise tõttu.

Vastutav geodeet: Janno Väin


Kutsetunnistus nr.194166

Kutsenimetus: Geodeet, tase 7

MÄRKUS:

Asendiplaani tuleb lugeda koos Seletuskirja, pikiprofiilide, puurimiskaevikute (kilpidega) ristlõike ja riigimaantee põkuprofiilide joonistega. Vajadusel pöörduda vee-ettevõtte ja projekteerija poole.

0055

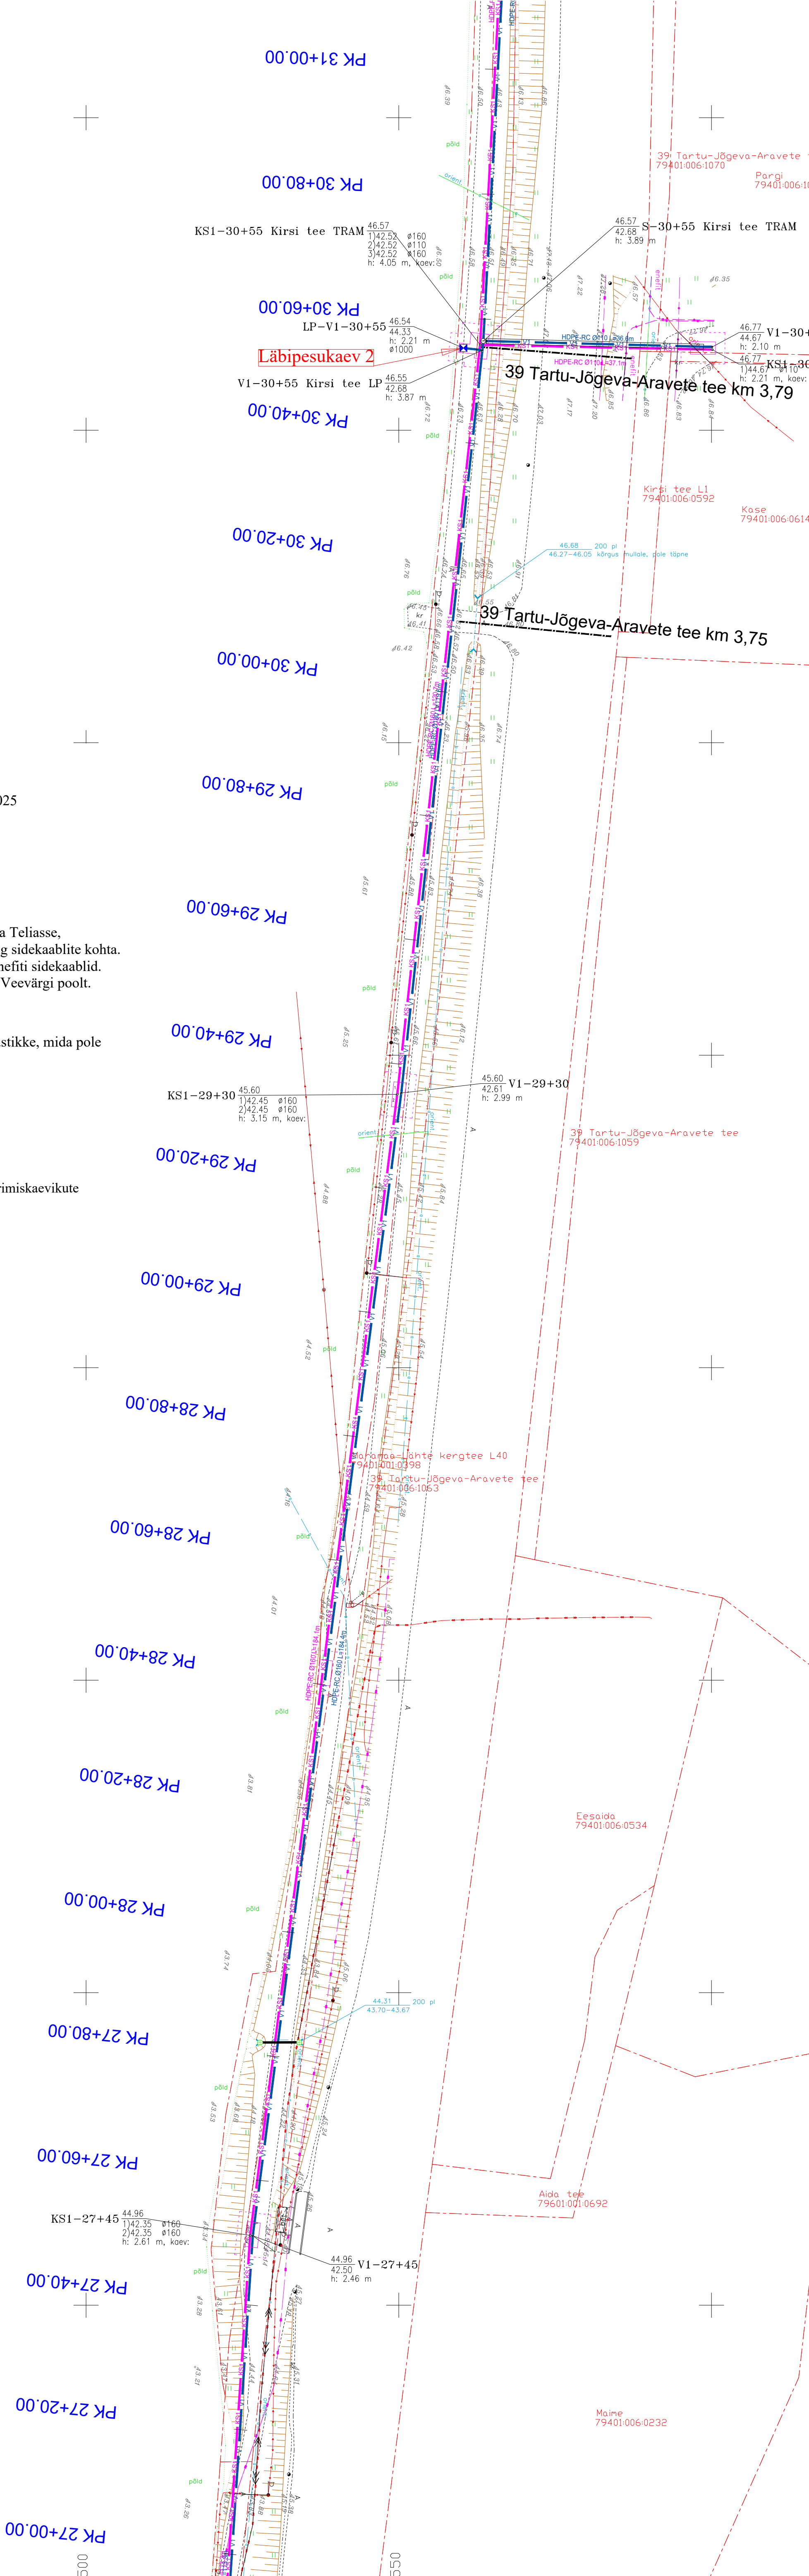


Leppemärgid ja tähised (VKV projekt):

- KS1 KS1 Projekteeritud avalik survekanalisatsiooni torustik
- V1 V1 Projekteeritud avalik veevarustuse torustik
- K11 K11 Projekteeritud kinnistussisene kanalisatsioon (RVPJ)
- ○ Projekteeritud torustiku siibrisõlm / sõlm
- ● Projekteeritud hüdrant
- □ Projekteeritud läbipesukaev / tühjendus
- □ Puurkaevik (kas puurimise algus või lõpus ühendus)
- □ Puurkaevik (katte taastamise eelduslik min. ulatus)

- KS1-00+50 19.93 Projekteeritud maapinna kõrgusmärk
- 1) 18.13 Ø110 Väljuva toru peale kõrgusmärk ja Ø
- 2) 18.13 Ø110 Siseneva toru peale kõrgusmärk ja Ø
- h: 1.80 m Sõlme sügavus (toru peale)
- V1-00+50 19.85 Projekteeritud maapinna kõrgusmärk
- 18.10 Kõrgusmärk toru peale
- h: 1.80 m Sõlme sügavus (toru alla)
- 1. PRK0020741 10m moreen Geoloogia puurauk
- Torustiku soojustamine

Miridon OÜ (Kungla VTJ projekt):

- V2 V2 Teise projekti veetorustik
- Olemasolevad kommunikatsioonid:
- SK SK Ol.ol. või teise DP/projekti trupp, sademevee torustik
- K K Olemasolev survekanalisatsioonitorustik
- V V Olemasolev veevarustuse torustik
- X V X X Olemasolev mahajäetav veevarustuse torustik
- SK SK Olemasolev sademevee kanalisatsioon
- D D Olemasolev drenaažitorustik
- S S Olemasolev sidekanalisatsioon
- ● Olemasolev sidekaabel
- ● Olemasolev valguskaabel
- ← ← Olemasolev madalpingekaabel
- ← ← Olemasolev kesk/kõrgepingekaabel

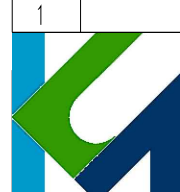Nr.	Muudatus	Muutja	Kontrollis	Kuupäev
1		Tarmo Vaalu	Tarmo Vaalu	
 KLM Projekt OÜ Sepiste tn 1, Tallinn, Harju maakond tel: 514 4725 info@klmprojekt.ee reg. kood: 11074214 MTR nr: EEP001781		Tellijä: AS Emajõe Veevärk		
		Projekti nimetus: "Vähi oleku ja Erala küla vahelise OJK projekteerimine"		
		Address: Erala küla roovepuhasti (Partneri kinnistu) kuni Vähi oleku (Angelheina tänav), Tartu maakond		
Kinnitas:	K. Laurits	/digialkiri/	11.09.2026	Joonis:
Kontrollis:	T. Vaalu	/digialkiri/	11.09.2026	Välisveevarustuse ja kanalisatsiooni ASENDIPLAAN
Koostas:	T. Vaalu	/digialkiri/	11.09.2026	survetorustikud PK 27+00-31+00 (sh Kirsi tee)
Fail / Kuupäev: 0325_TP_muudatusprojekti.dwg / 11.09.2026		AS-4	09	PK27+00-31+00
		1:500	Erilosa:	Staadium: Projekti nr.:
			VKV	TP
				0325