


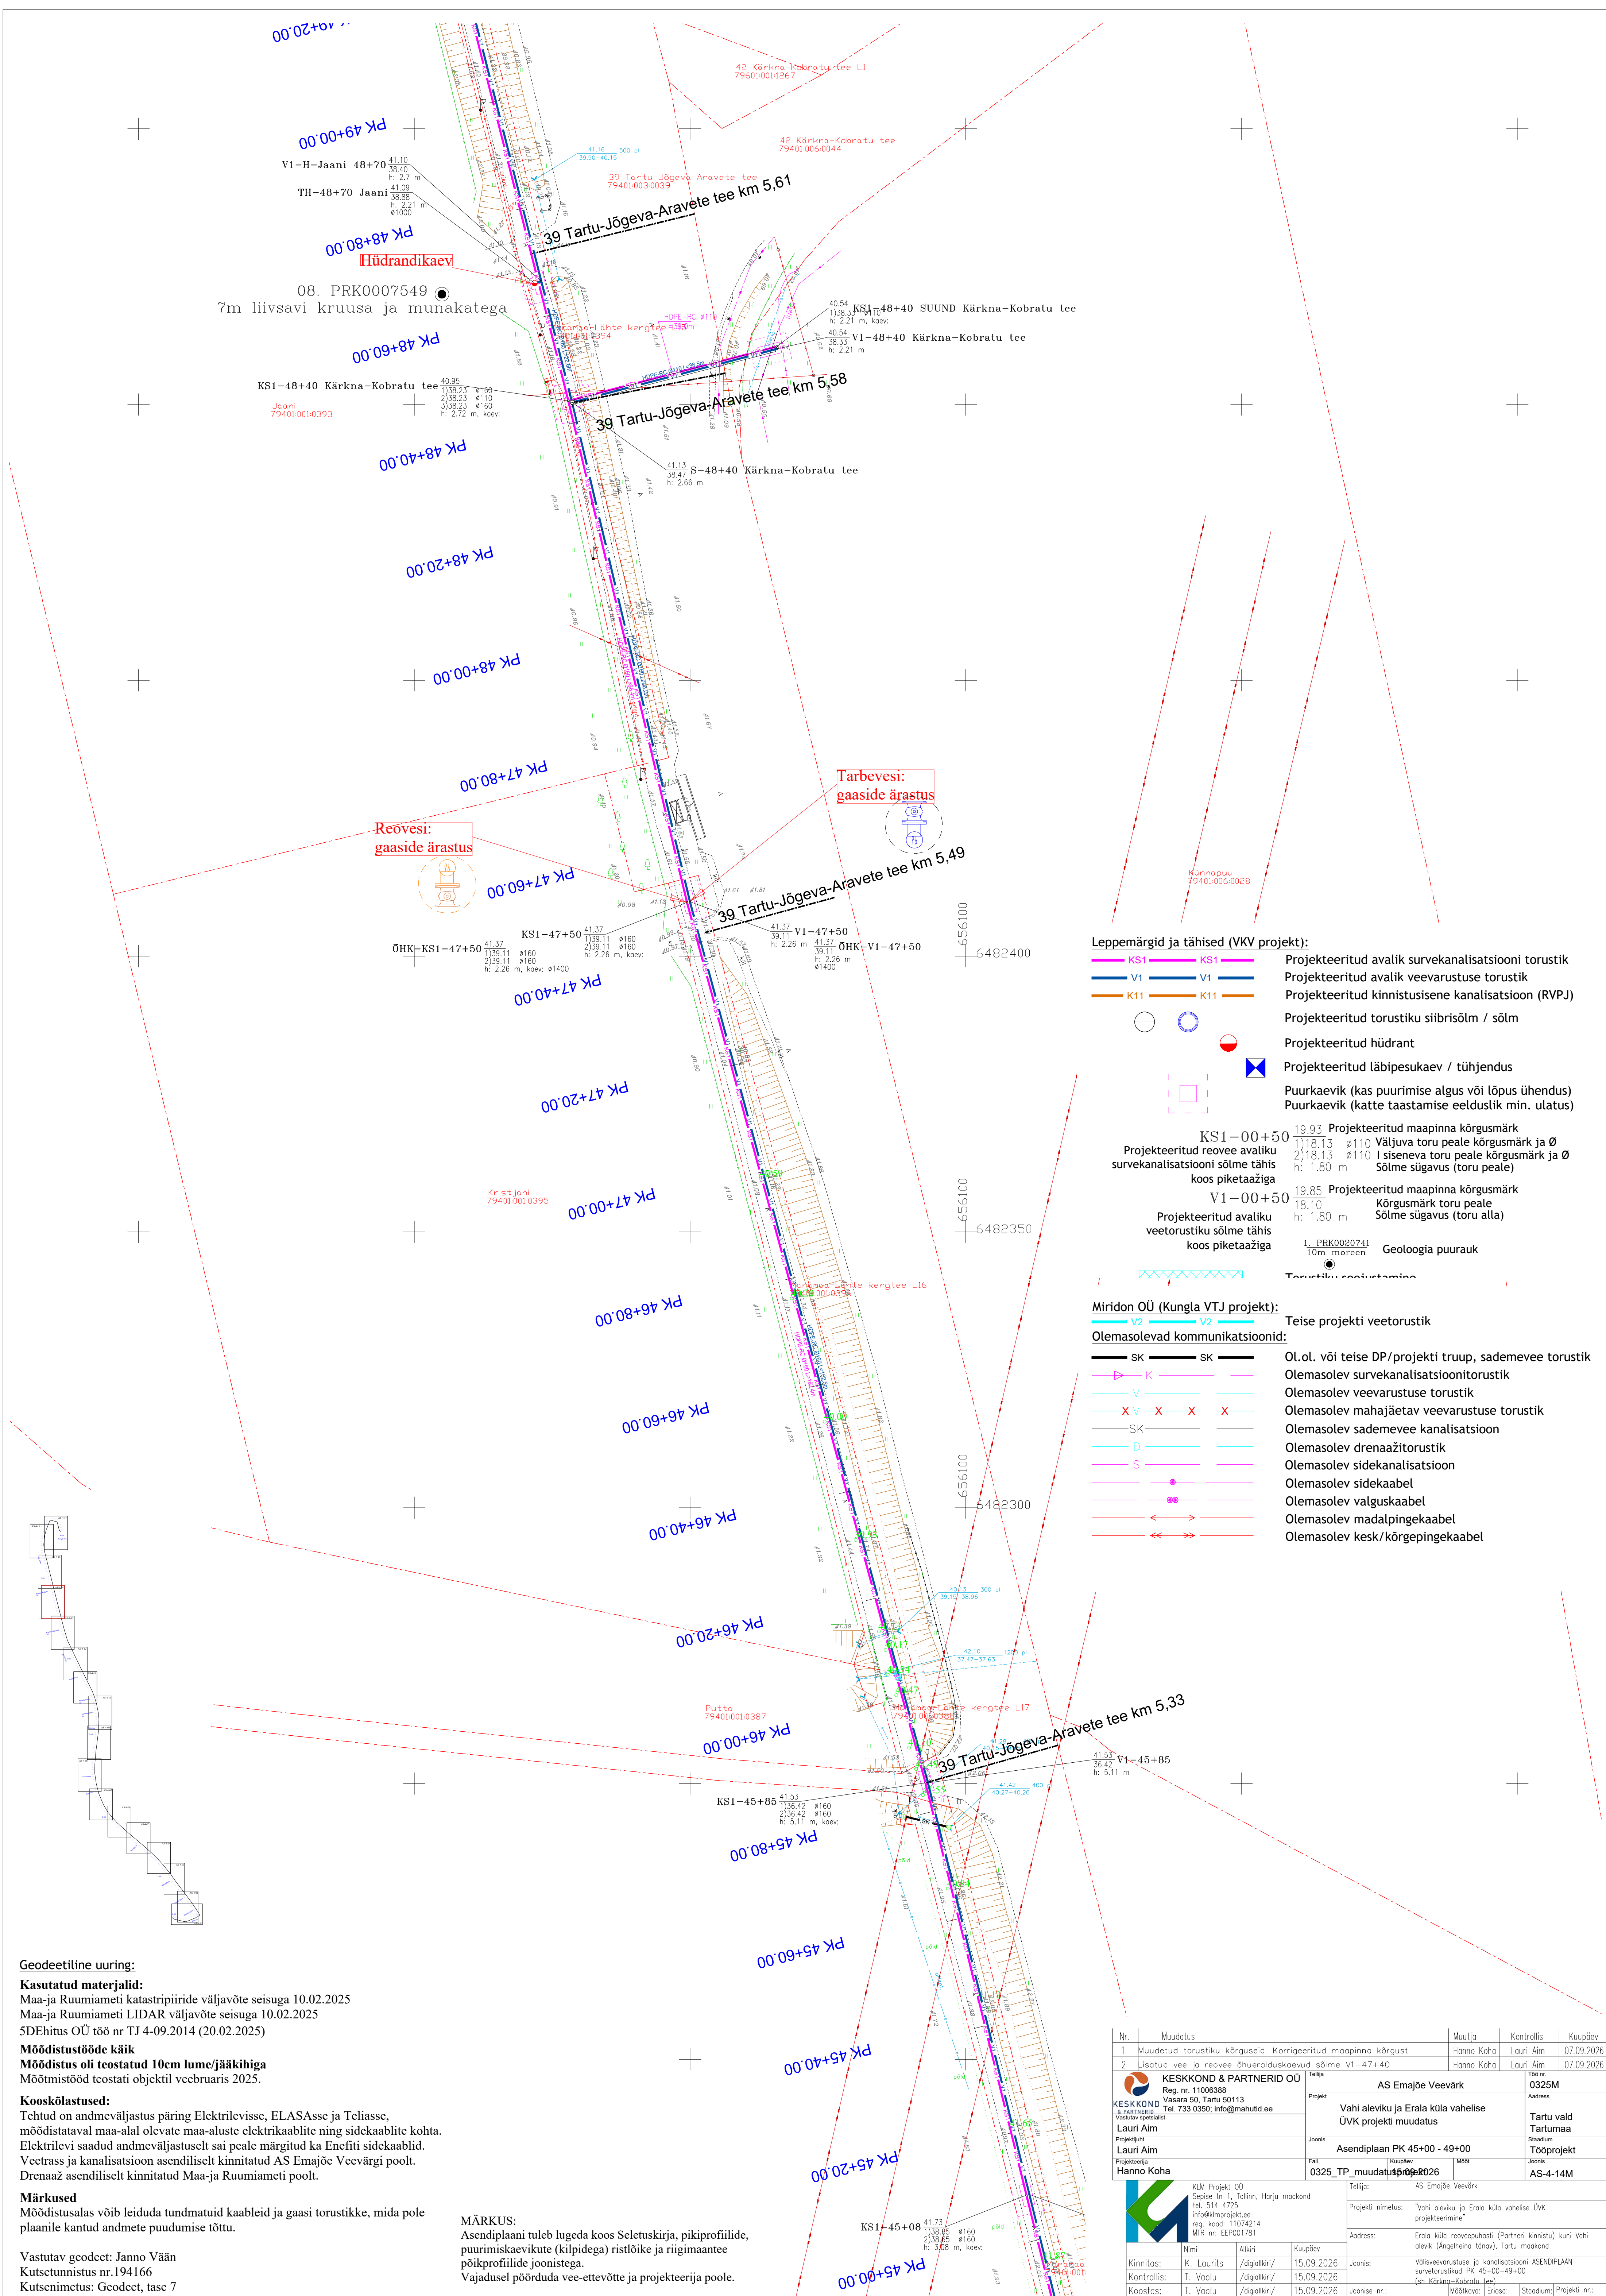

Reovesi:
gaaside ärastus

Tarbevesi:
gaaside ärastus

Leppemärgid ja tähised (VKV projekt):

- KS1 KS1
- V1 V1
- K11 K11
- Projekteeritud avalik survekanalisatsiooni torustik
- Projekteeritud avalik veevarustuse torustik
- Projekteeritud kinnistuisene kanalisatsioon (RVPJ)
- Projekteeritud torustiku siibrisõlm / sõlm
- Projekteeritud hüdrant
- Projekteeritud läbipesukaev / tühjendus
- Puurkaevik (kas puurimise algus või lõpus ühendus)
- Puurkaevik (katte taastamise eelduslik min. ulatus)

- KS1-00+50 18.13 Ø110 Väljuva toru peale kõrgusmärk ja Ø
- Projekteeritud reovee avaliku survekanalisatsiooni sõlme tähis koos piketaaziga
- V1-00+50 18.10 Kõrgusmärk toru peale
- Projekteeritud avaliku veetorustiku sõlme tähis koos piketaaziga
- 18.10 Sõlme sügavus (toru alla)
- 1. PRK0020741 10m moreen
- Geoloogia puurauk
- Torustiku soojustamine

Miridon OÜ (Kungla VTJ projekt):

- V2 V2
- Olemasolevad kommunikatsioonid:
- SK SK
- K K
- V V
- X V X X X
- SK
- D
- S
- Teise projekti veetorustik
- Ol.ol. või teise DP/projekti trupp, sademevee torustik
- Olemasolev survekanalisatsioonitorustik
- Olemasolev veevarustuse torustik
- Olemasolev mahajätetav veevarustuse torustik
- Olemasolev sademevee kanalisatsioon
- Olemasolev drenaažitorustik
- Olemasolev sidekanalisatsioon
- Olemasolev sidekaabel
- Olemasolev valguskaabel
- Olemasolev madalpingekaabel
- Olemasolev kesk/kõrgpingekaabel

Geodeetiline uuring:
Kasutatud materjalid:
Maa-ja Ruumiameti katastripiiride väljavõte seisuga 10.02.2025
Maa-ja Ruumiameti LIDAR väljavõte seisuga 10.02.2025
SDEhitus OÜ töö nr TJ 4-09.2014 (20.02.2025)
Möödistustööde käik
Möödistus oli teostatud 10cm lume/jääkihiga
Möötmistööd teostati objektil veebruaris 2025.

Kooskõlastused:
Tehtud on andmeväljastus päring Elektrilevisse, ELASAsse ja Teliasse, möödistataval maa-alal olevate maa-aluste elektrikaablite ning sidekaablite kohta. Elektrilevi saadud andmeväljastuselt sai peale märgitud ka Enefiti sidekaablid. Veetrass ja kanalisatsioon asendilisel kinnitatud AS Emajõe Veevärgi poolt. Drenaaž asendilisel kinnitatud Maa-ja Ruumiameti poolt.

Märkused
Möödistusalas võib leiduda tundmatuid kaableid ja gaasi torustikke, mida pole plaanile kantud andmete puudumise tõttu.

Vastutav geodeet: Janno Vään
Kutsetunnistus nr.194166
Kutsenimetus: Geodeet, tase 7

MÄRKUS:
Asendiplaani tuleb lugeda koos Seletuskirja, pikiprofilide, puurimiskaevikute (kilpidega) ristlõike ja riigimaantee põikprofilide joonistega. Vajadusel pöörduda vee-ettevõtte ja projekteerija poole.

Nr.	Muudatus	Muutja	Kontrollis	Kuupäev
1	Muudetud torustiku kõrguseid. Korrigeeritud maapinna kõrgust	Hanno Kõha	Lauri Aim	07.09.2026
2	Lisatud vee ja reovee õhueralduskaevud sõlme V1-47+40	Hanno Kõha	Lauri Aim	07.09.2026
KESKKOND & PARTNERID OÜ Reg. nr. 11006388 KESKKOND Vasara 50, Tartu 50113 PARTNERID Tel. 733 0350; info@mahutid.ee Vastutav spetsialist: Lauri Aim		Tellijä	AS Emajõe Veevärk	
Projekt		Vaheliku ja Erala küla vahelise ÕVK projekti muudatus		Töö nr. 0325M
Projektant		Lauri Aim		Address Tartu vald Tartumaa
Joonis		Asendiplaan PK 45+00 - 49+00		Staadium Tööprojekt
Projektant		Hanno Kõha		Joonis AS-4-14M
Fail		0325_TP_muudatus_07.09.2026		
KLM Projekt OÜ Säpise tn 1, Tallinn, Harju maakond tel. 514 4725 info@klmprojekt.ee reg. kood: 11074214 MTR nr: EEP001781		AS Emajõe Veevärk		
Nimi		K. Laurits		Projekt nimetus: "Vaheliku ja Erala küla vahelise ÕVK projekteerimine"
Alkiri		/digialkiri/		Address: Erala küla reoveepuhasti (Partneri kinnistu) kuni Vaheliku (Angelheina tänav), Tartu maakond
Kuupäev		15.09.2026		
Kinnitas:		T. Vaalu		Joonis: Välisevõrustus ja kanalisatsiooni ASENDIPLAAN
Kontrollis:		/digialkiri/		survetorustikud PK 45+00-49+00
Koostas:		T. Vaalu		(sh. Kärkna-Kobratu tee)
Fail / Kuupäev:		0325_TP_muudatusproj.dwg / 15.09.2026		Joonise nr.: Mõõtkava: Eriosa: Staadium: Projekt nr.: AS-4-14M PK45+00-49+00 1:500 VKV TP 0325