
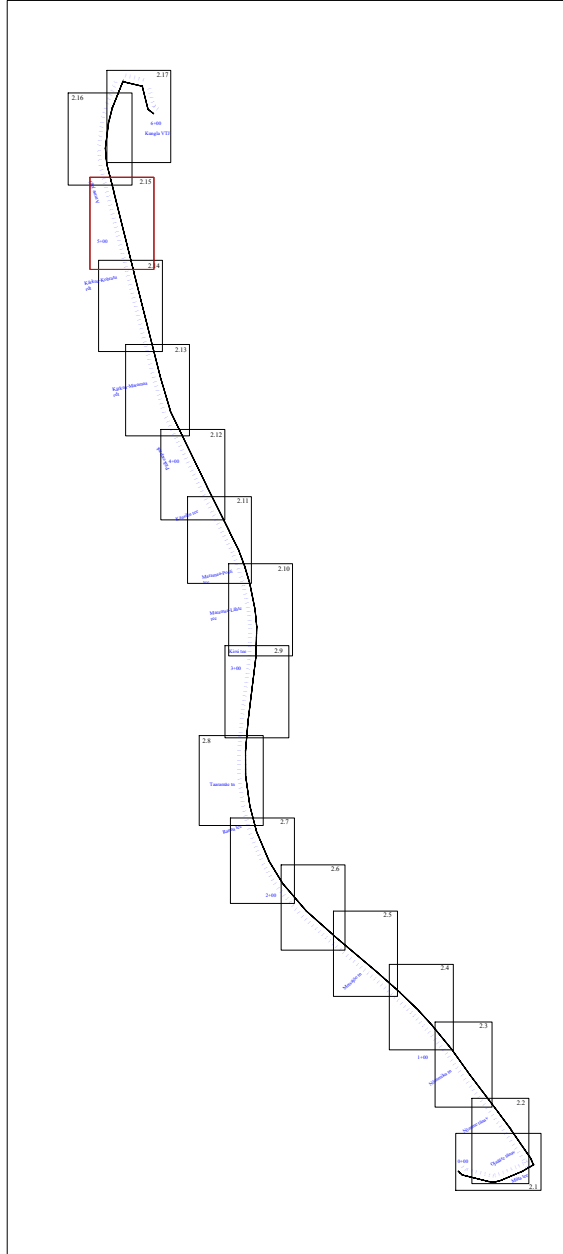


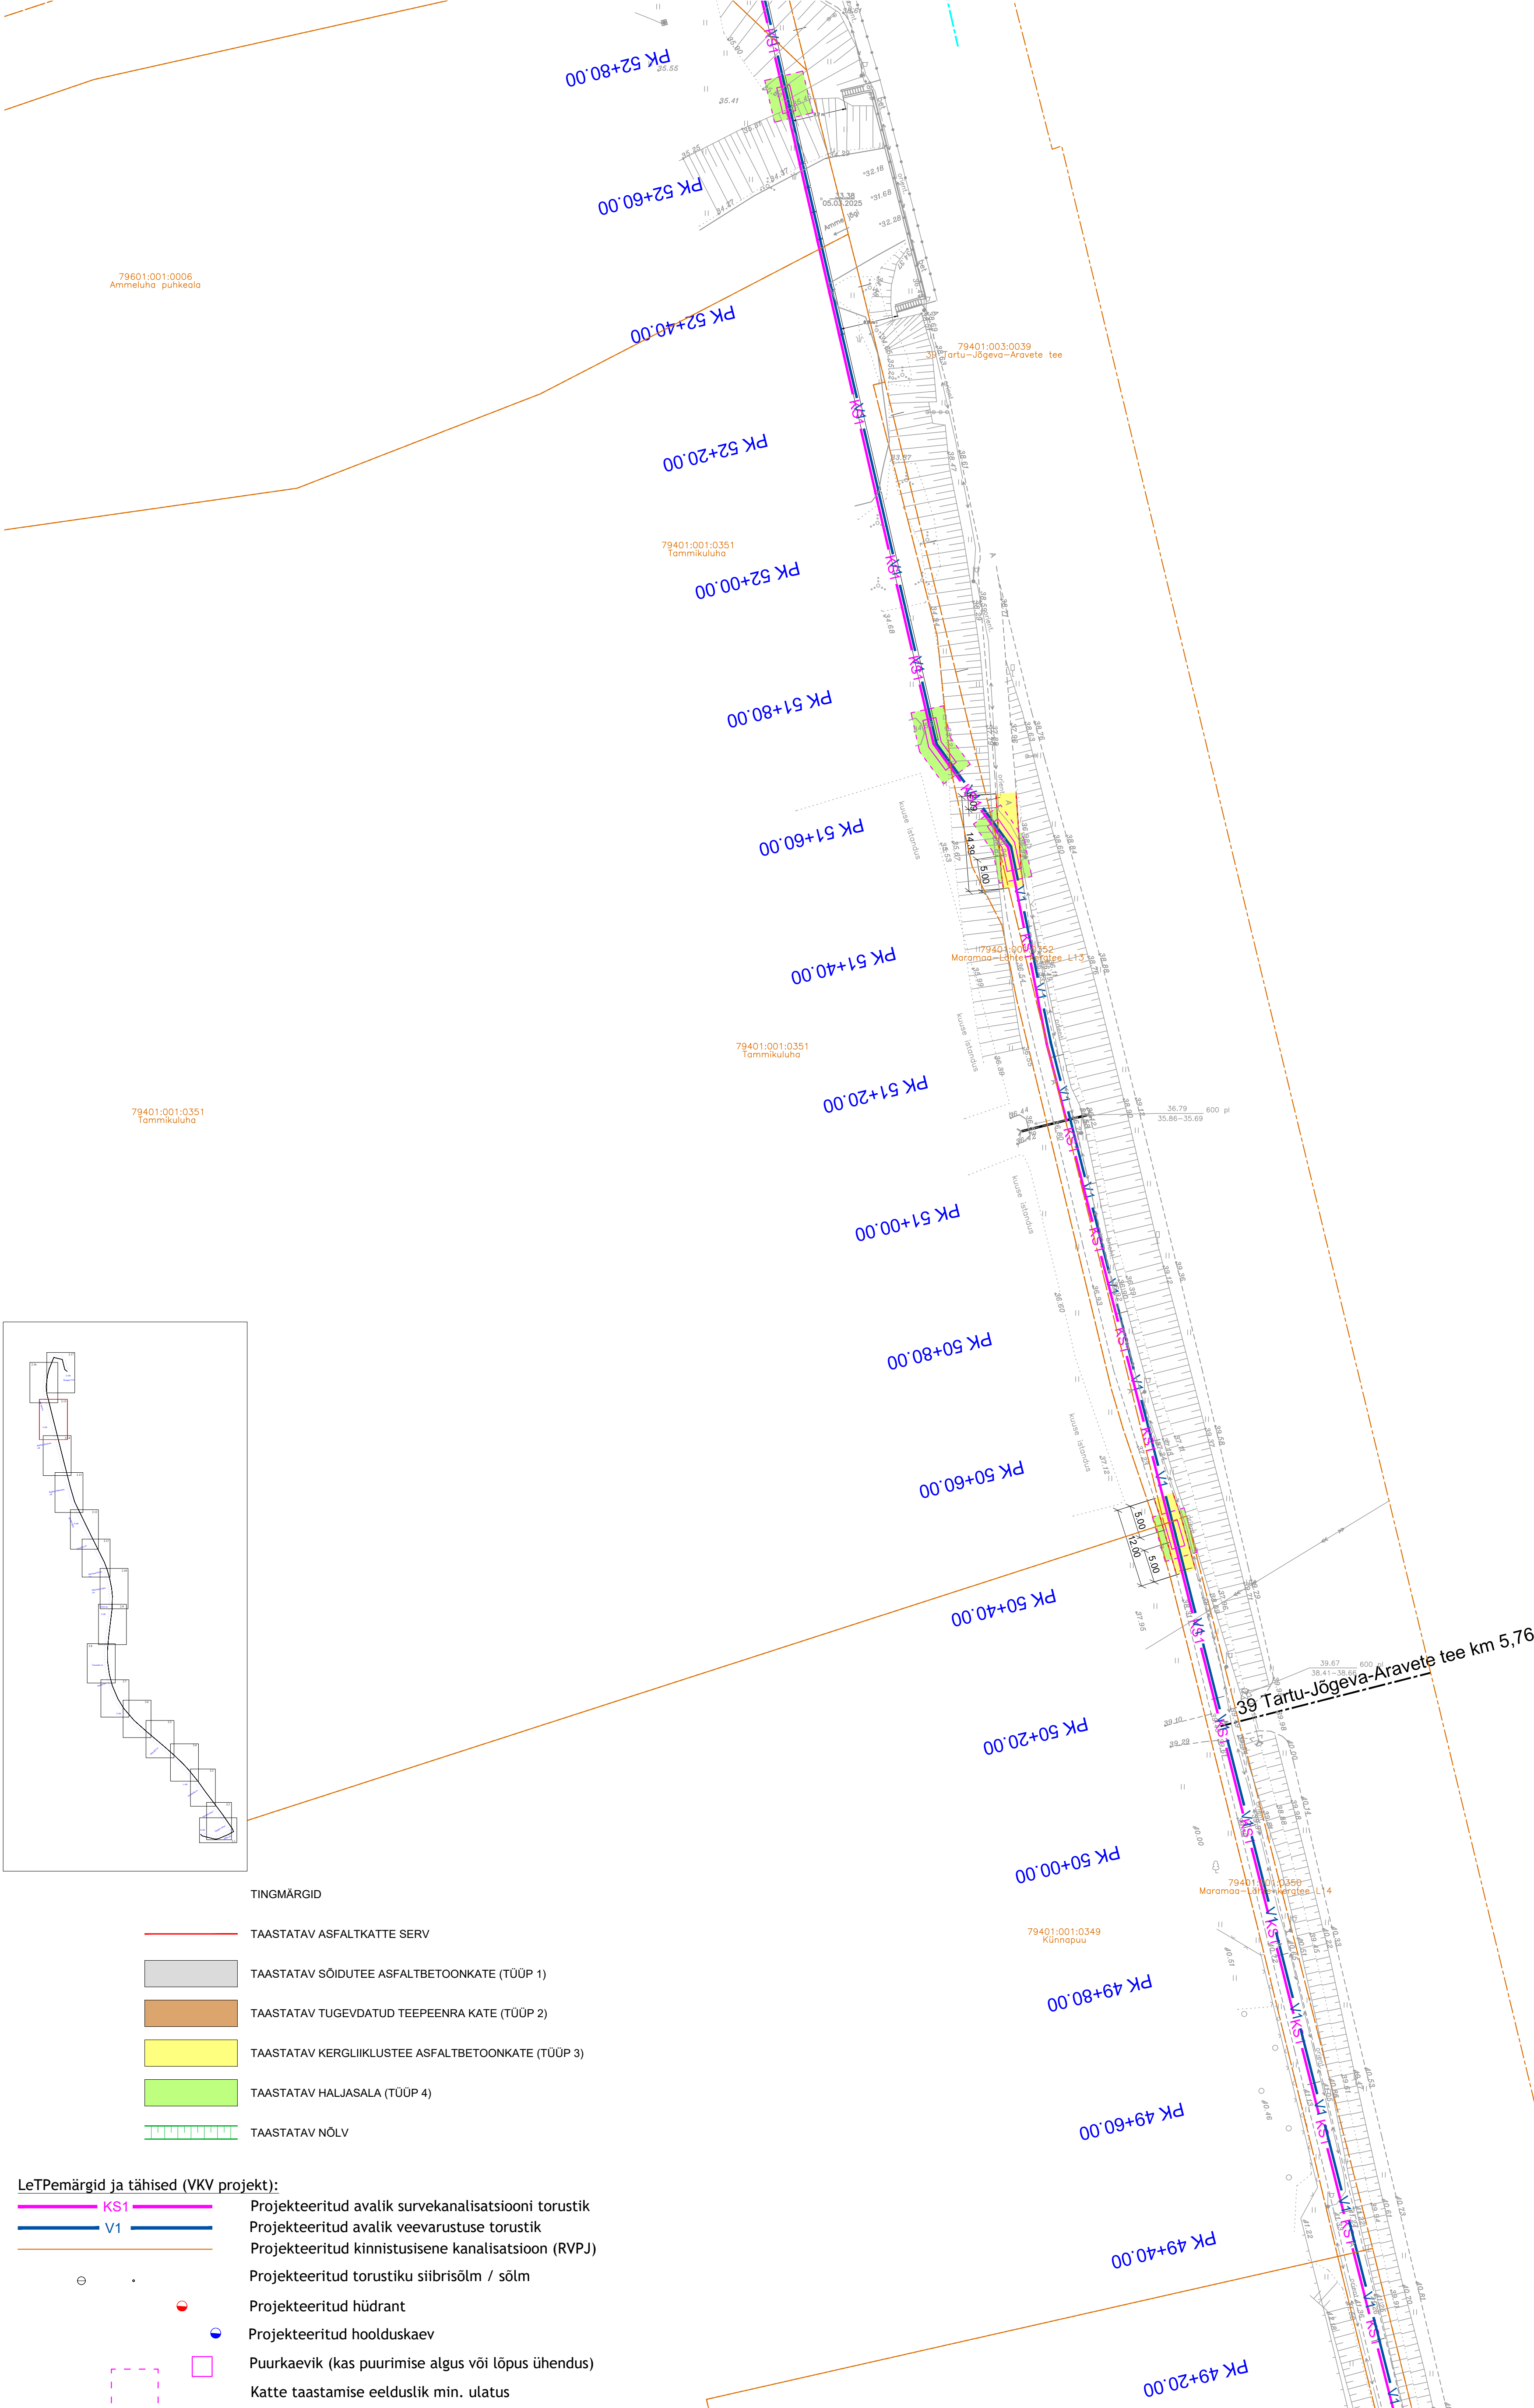

- TINGMÄRGID
- TAASTATAV ASFALTKATTE SERV
  - TAASTATAV SÕIDUTEE ASFALTBETOOKATE (TÜÜP 1)
  - TAASTATAV TUGEVDATUD TEEPEENRA KATE (TÜÜP 2)
  - TAASTATAV KERGLIIKLUSTEE ASFALTBETOOKATE (TÜÜP 3)
  - TAASTATAV HALJASALA (TÜÜP 4)
  - TAASTATAV NÖLV

- LeTPemärgid ja tähised (VKV projekt):
- KS1 Projektteeritud avalik survekanalisatsiooni torustik
  - V1 Projektteeritud avalik veevarustuse torustik
  - Projektteeritud kinnistusisene kanalisatsioon (RVPJ)
  - Projektteeritud torustiku siibrisõlm / sõlm
  - Projektteeritud hüdrant
  - Projektteeritud hoolduskaev
  - Puurkaevik (kas puurimise algus või lõpus ühendus)
  - Katte taastamise eelduslik min. ulatus

- Miridon OÜ (Kungla VTJ projekt):
- Olemasolevad kommunikatsioonid:
- Ol.ol. või teise DP/projekti trupp, sademevee torustik
  - Olemasolev survekanalisatsioonitorustik
  - Olemasolev veevarustuse torustik
  - Olemasolev mahajäetav veevarustuse torustik
  - Olemasolev sademevee kanalisatsioon
  - Olemasolev дренаžitorustik
  - Olemasolev sidekanalisatsioon
  - Olemasolev sidekaabel
  - Olemasolev valguskaabel
  - Olemasolev madalpingekaabel
  - Olemasolev kesk/kõrgepingekaabel

Krundiplaan: Maa-ameti geoportaali seisuga 10.02.2025  
Koordinaadid: Lambert-83/97 süsteemis  
Kõrgused: BH 2000 süsteemis


Vahi-Erala  
geodeetiline uuring

Geodeetiline plaan

Tartu maakond, Tartu vald,  
Vahi küla ja Erala küla vaheline lõik

Tellijä: KLM projekt OÜ

Töö nr.: CR0-033-25  
Koopäev: 20.02.2025

Joonis: 1  
Mõõtkava: 1:500

Majandusregistri teade number:  
B210213884-0001


| Nr.   | Muudatus                                                           | Muutja   | Kontrollis | Koopäev                 |
|---|--------------------------------------------------------------------|---|------------|-------------------------|
| 1   | Korrigeeritud teekatete taastamise asendiplaan vastavalt kaevikule | Hanno Koha                                                                                                 | Lauri Aim  | 07.09.2026              |
| <b>KESKKOND &amp; PARTNERID OÜ</b><br>Reg. nr. 11006388<br>Vaskara 50, Tartu 50113<br>Tel. 733 0350; info@mahutid.ee                            |                                                                    | <b>AS Emajõe Veevärk</b>                                                                                   |            | 0325-1M                 |
| <b>KESKKOND</b><br>K. PARTNERID<br>Vastutav spetsialist<br>Lauri Aim                                                                            |                                                                    | Vahi aleviku ja Erala küla vahelise ÜVK<br>projekteerimine. Katete taastamisprojekti<br>muudatus           |            | Tartu vald<br>Tartumaa  |
| Projektsuuna<br>Lauri Aim   |                                                                    | Asendiplaan                                                                                                |            | Tööprojekti             |
| Projektsuuna<br>Hanno Koha   |                                                                    | Fail   | Koopäev    | Mood                    |
|   |                                                                    | Katete taastamine                                                                                          | 11.09.2026 | 2.15M                   |
| <b>KLM Projekt OÜ</b><br>Sepise tn 1, Tallinn, Harju maakond<br>tel. 514 4725<br>info@klmprojekt.ee<br>reg. kood: 11074214<br>MTR nr: ETP003312 |                                                                    | Tellijä: AS Emajõe Veevärk                                                                                 |            |                         |
|   |                                                                    | Projekti nimetus: Vahi aleviku ja Erala küla vahelise ÜVK<br>projekteerimine. Katete taastamisprojekti.    |            |                         |
|   |                                                                    | Objekt: Erala küla reoveepuhasti (Partneri kinnistu) kuni<br>Vahi alevik (Ängelheina tänav), Tartu maakond |            |                         |
|   |                                                                    | Joonis: ASENDIPLAAN                                                                                        |            | Projekt. nr.:<br>0325-1 |
| Nimi   |                                                                    | Alkiri   | Koopäev    |                         |
| Kinnitas: K. Laurits   |                                                                    | /digiallkiri/                                                                                              | 18.11.2025 |                         |
| Kontrollis: A. Lipkin   |                                                                    | /digiallkiri/                                                                                              | 18.11.2025 |                         |
| Koostas: A. Lipkin   |                                                                    | /digiallkiri/                                                                                              | 18.11.2025 |                         |
|   |                                                                    | Joonise nr.:                                                                                               | Mõõtkava:  | Leht:                   |
|   |                                                                    | 2.15   | 1:500      | Pober: A1               |
|   |                                                                    | Stoodium:                                                                                                  | TP         |                         |