


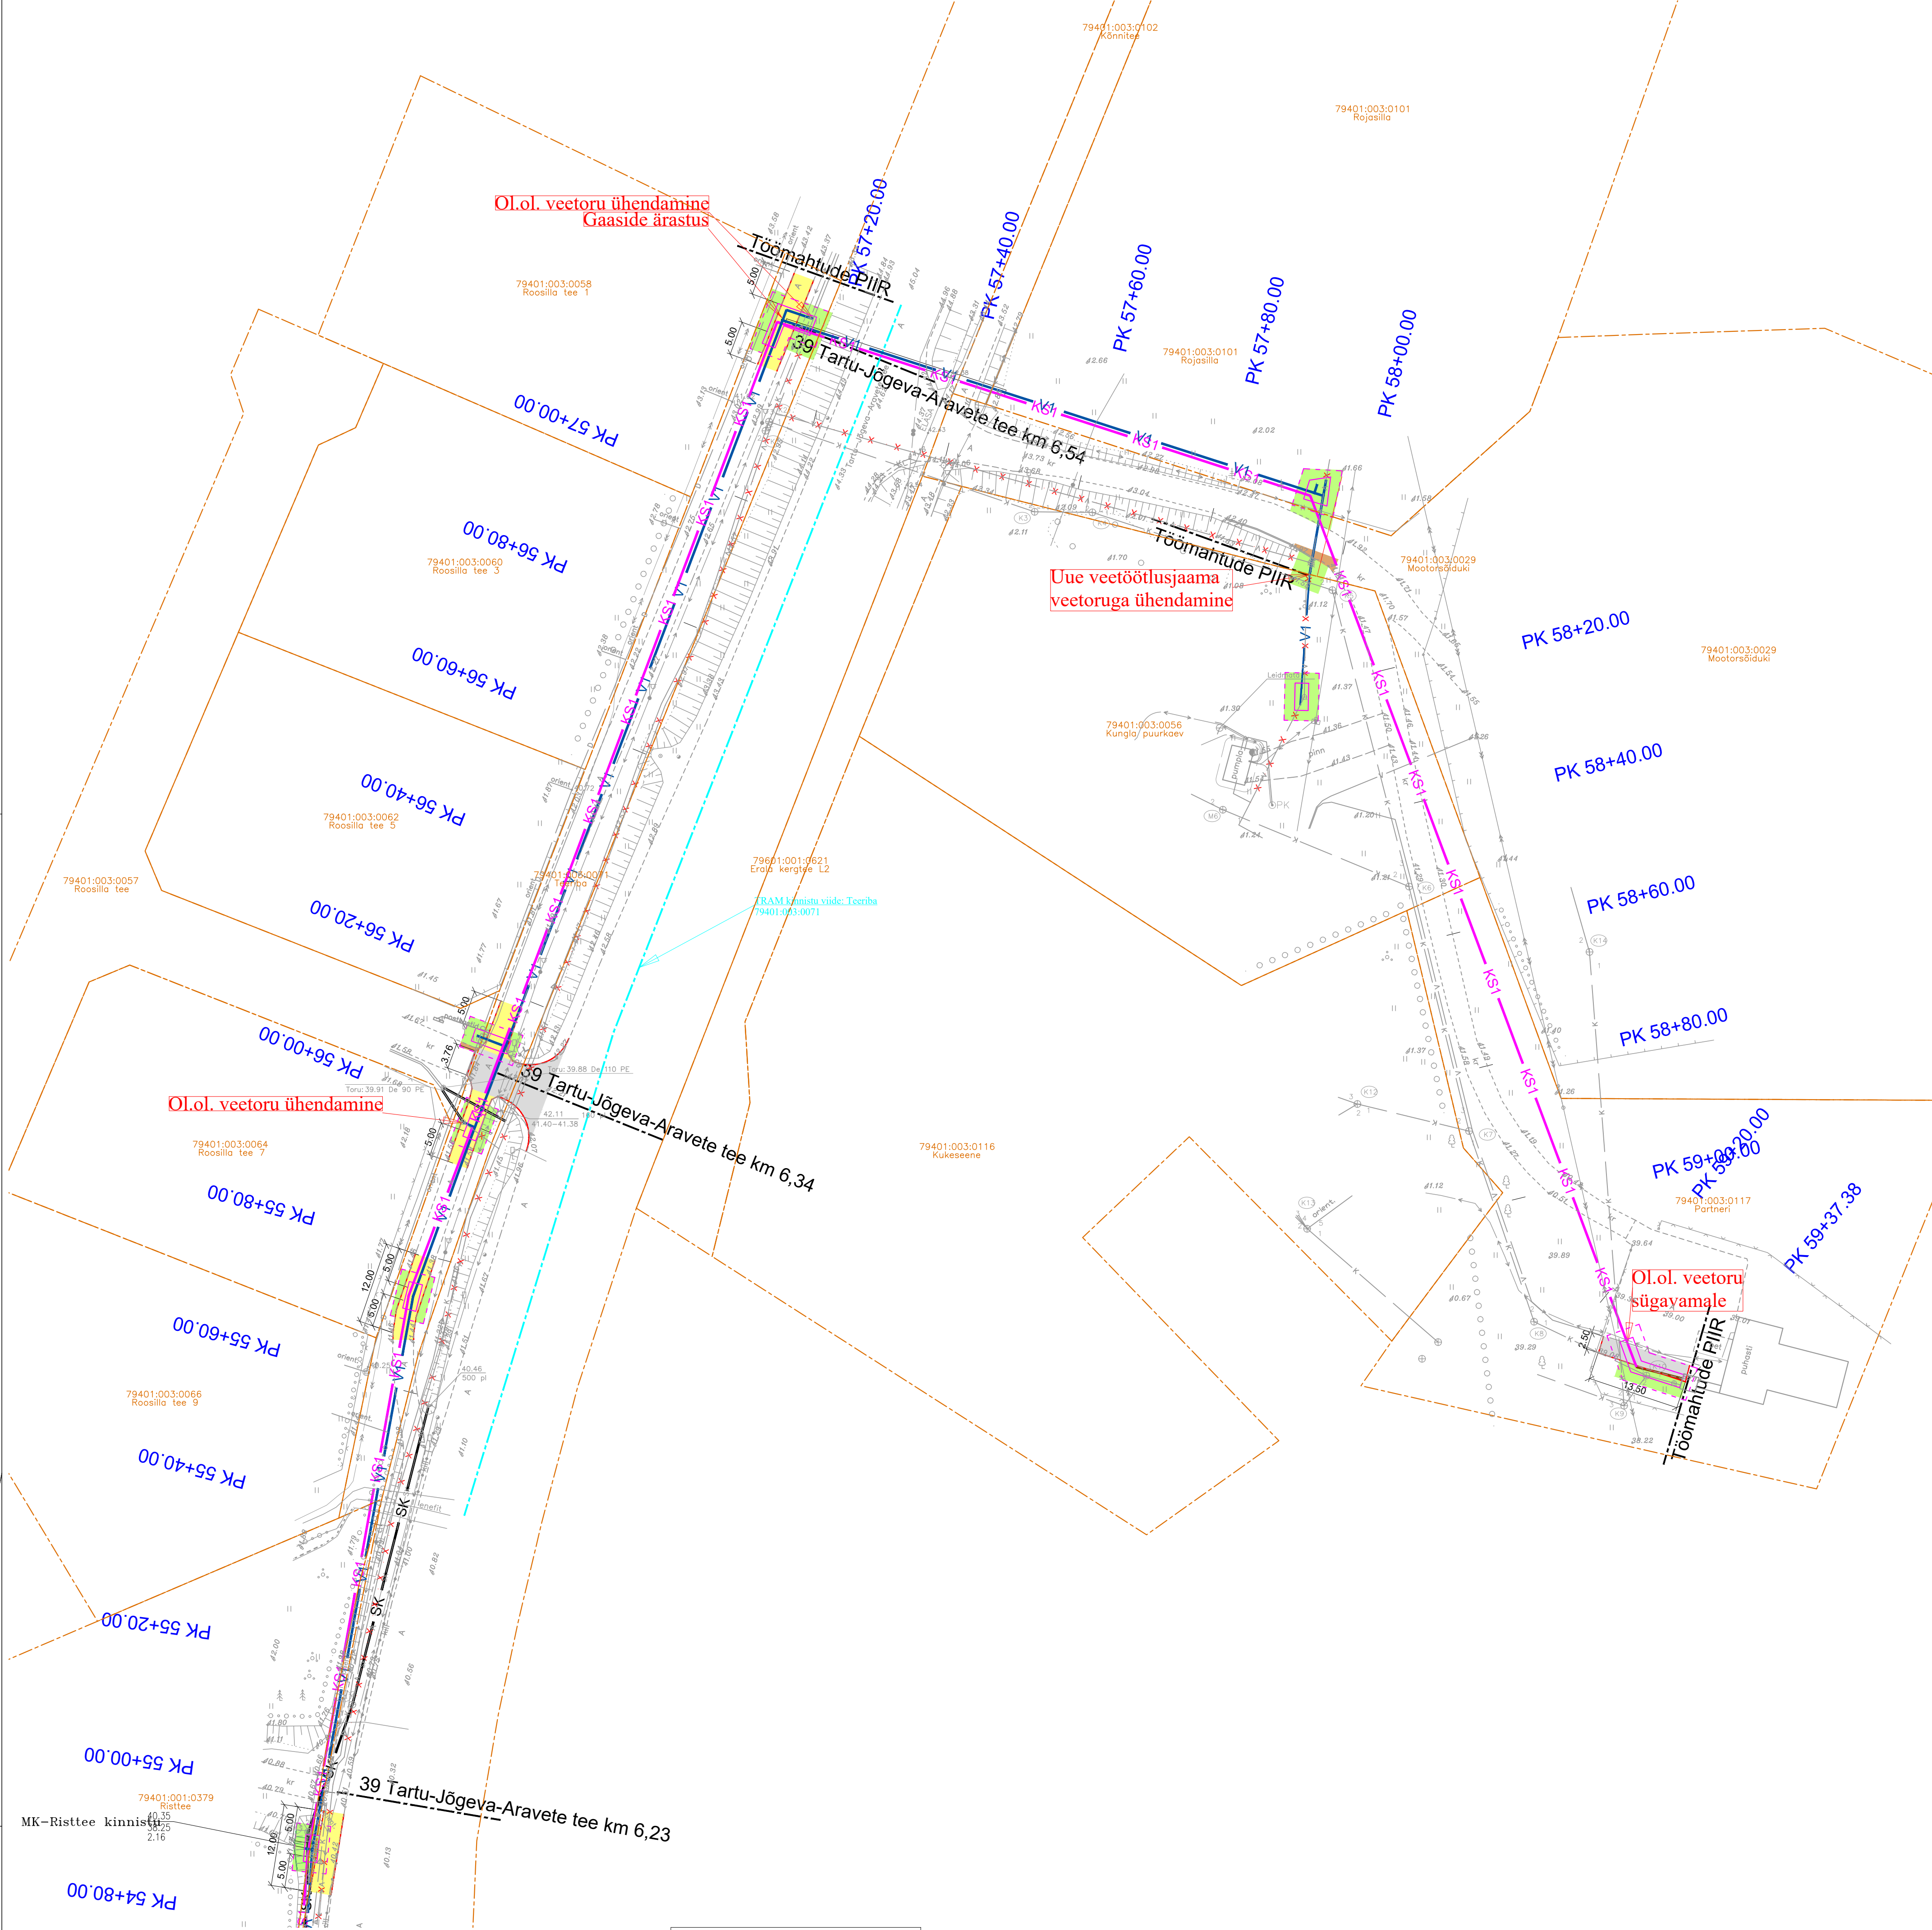


- TINGMÄRGID
- TAASTATAV ASFALTKATTE SERV
  - TAASTATAV SÕIDUTEE ASFALTBETONKATE (TÜÜP 1)
  - TAASTATAV TUGEVDATUD TEEPEENRA KATE (TÜÜP 2)
  - TAASTATAV KERGLIIKLUSTEE ASFALTBETONKATE (TÜÜP 3)
  - TAASTATAV HALJASALA (TÜÜP 4)
  - TAASTATAV NÖLV
- LeTPemärgid ja tähised (VKV projekt):
- KS1 Projektteeritud avalik survekanalisatsiooni torustik
  - V1 Projektteeritud avalik veevarustuse torustik
  - SK Projektteeritud kinnistussisene kanalisatsioon (RVPJ)
  - Projektteeritud torustiku siibrisõlm / sõlm
  - Projektteeritud hüdrant
  - Projektteeritud hoolduskaev
  - Puurkaevik (kas puurimise algus või lõpus ühendus)
  - Katte taastamise eelduslik min. ulatus

Miridon OÜ (Kungla VTJ projekt):

Olemasolevad kommunikatsioonid:

- OL.ol. või teise DP/projekti trupp, sadamevee torustik
- Olemasolev survekanalisatsioonitorustik
- Olemasolev veevarustuse torustik
- Olemasolev mahajäetav veevarustuse torustik
- Olemasolev sadamevee kanalisatsioon
- Olemasolev drenaažitorustik
- Olemasolev sidekanalisatsioon
- Olemasolev sidekaabel
- Olemasolev valguskaabel
- Olemasolev madalpingekaabel
- Olemasolev kesk/kõrgpingekaabel

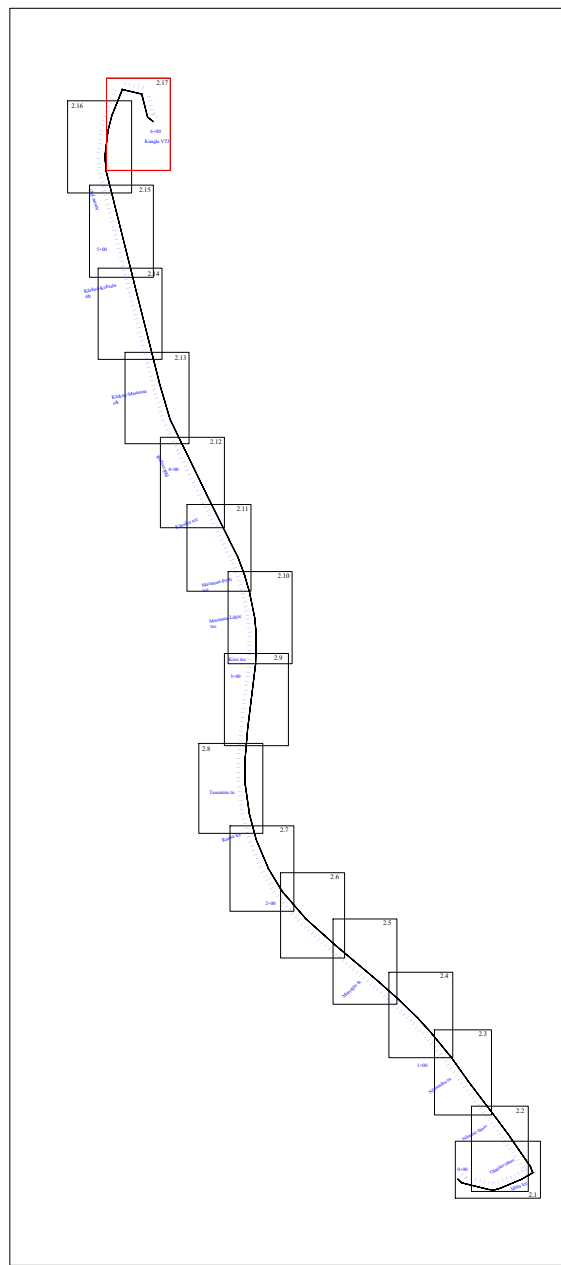

Krundiplaan: Maa-ameti geoportaali seaduse 10.02.2025  
Koordinatsiooni: Lambert-EST 97 süsteemis  
Kõrgused: EL 2000 süsteemis

|                         |  |                                                                    |                                                                     |   |
|-------------------------|--|--------------------------------------------------------------------|---------------------------------------------------------------------|---|
| <b>WAV</b><br>GEODEESIA |  | W&W OÜ<br>Tänav 127a<br>Tartu 51013<br>Tel: 7383636<br>info@waw.ee | Vahi-Erala<br>geodeetiline uuring                                   | Töö nr.: G80-033-25<br>Koostaja: 20.02.2025                                                         |
| Juhataja: Jaan Vään     |  | Nimi: allkiri                                                      | Geodeetiline plaan                                                  | Joonis: 1<br>Mõõtkava: 1:500                                                                        |
| Vastutav: Janno Vään    |  | Valitöö: Edgar Berzin                                              | Tartu maakond, Tartu vald,<br>Vahi küla ja Erala küla vaheline lõik | Majandusregistri teade number:<br>B210213884-0001                                                   |
| Kameral: Edgar Berzin   |  |                                                                    | Telli: KLM projekt OÜ                                               | Kõhustagegeograafide loetelu<br>Ehitusgeodeetilised uuringud<br>hüdrogeoloogilised geodeetiauringud |

| Nr.   | Muudatus                                                           | Muutja   | Kontrollis | Kuupäev                 |
|---|--------------------------------------------------------------------|---|------------|-------------------------|
| 1   | Korrigeeritud teekatete taastamise asendiplaan vastavalt kaevikule | Hanno Koha   | Lauri Aim  | 07.09.2026              |
| <b>KESKKOND &amp; PARTNERID OÜ</b><br>Reg. nr. 11006388<br>Vaskara 50, Tartu 50113<br>Tel. 733 0350; info@mahutid.ee |                                                                    | <b>AS Emajõe Veevärk</b><br>Vahi aleviku ja Erala küla vahelise ÜVK<br>projekteerimine. Katete taastamisprojekti<br>muudatus |            | 0325-1M                 |
| Lauri Aim   |                                                                    | Tartu vald   |            | Tartumaa                |
| Lauri Aim   |                                                                    | Töö nr.   |            | Tööprojekti             |
| Hanno Koha   |                                                                    | Fail   |            | Joonis                  |
|   |                                                                    | Katete taastamine   |            | 2.17M                   |
|   |                                                                    | 11.09.2026   |            |                         |
|   |                                                                    | Mõõt   |            |                         |
|   |                                                                    | AS Emajõe Veevärk   |            |                         |
|   |                                                                    | Projekti nimetus: Vahi aleviku ja Erala küla vahelise ÜVK<br>projekteerimine. Katete taastamisprojekti.                      |            |                         |
|   |                                                                    | Objekt: Erala küla reoveepuhasti (Partneri kinnistu) kuni<br>Vahi alevik (Ängelheina tänav), Tartu maakond                   |            |                         |
|   |                                                                    | Telli: AS Emajõe Veevärk   |            |                         |
|   |                                                                    | Joonis: ASENDIPLAAN   |            | Projekt. nr.:<br>0325-1 |
|   |                                                                    | Kinnitas: K. Laurits /digialikiri/ 18.11.2025                                                                                |            |                         |
|   |                                                                    | Kontrollis: A. Lipkin /digialikiri/ 18.11.2025                                                                               |            |                         |
|   |                                                                    | Koostas: A. Lipkin /digialikiri/ 18.11.2025                                                                                  |            |                         |
|   |                                                                    | Joonise nr.: 2.17   |            |                         |
|   |                                                                    | Mõõtkava: 1:500   |            |                         |
|   |                                                                    | Leht: 1   |            |                         |
|   |                                                                    | Pober: A1   |            |                         |
|   |                                                                    | Stoodium: TP   |            |                         |