


Pikiprofiili tuleb lugeda koos Seletuskirja, Asendiplaani, puurimiskaevikute (kilpidega) ristlõike ja riigimaantee põikprofiilide joonistega. Kaks survetorustikku rajatakse ühise puurimisena, ühendused teostatakse eelduslikult ühises kaevikus. Vt ka Sõlmede joonised. Projektööri juhib tähelepanu mõõtkava erisustele ja sellest tingitud moonutustele. Mõningate kommunikatsioonide asukoht (näit. varasemad arendused) pole täpselt teada. Arusaamatuste korral ühenduda Tellija ja projektöörjaga.

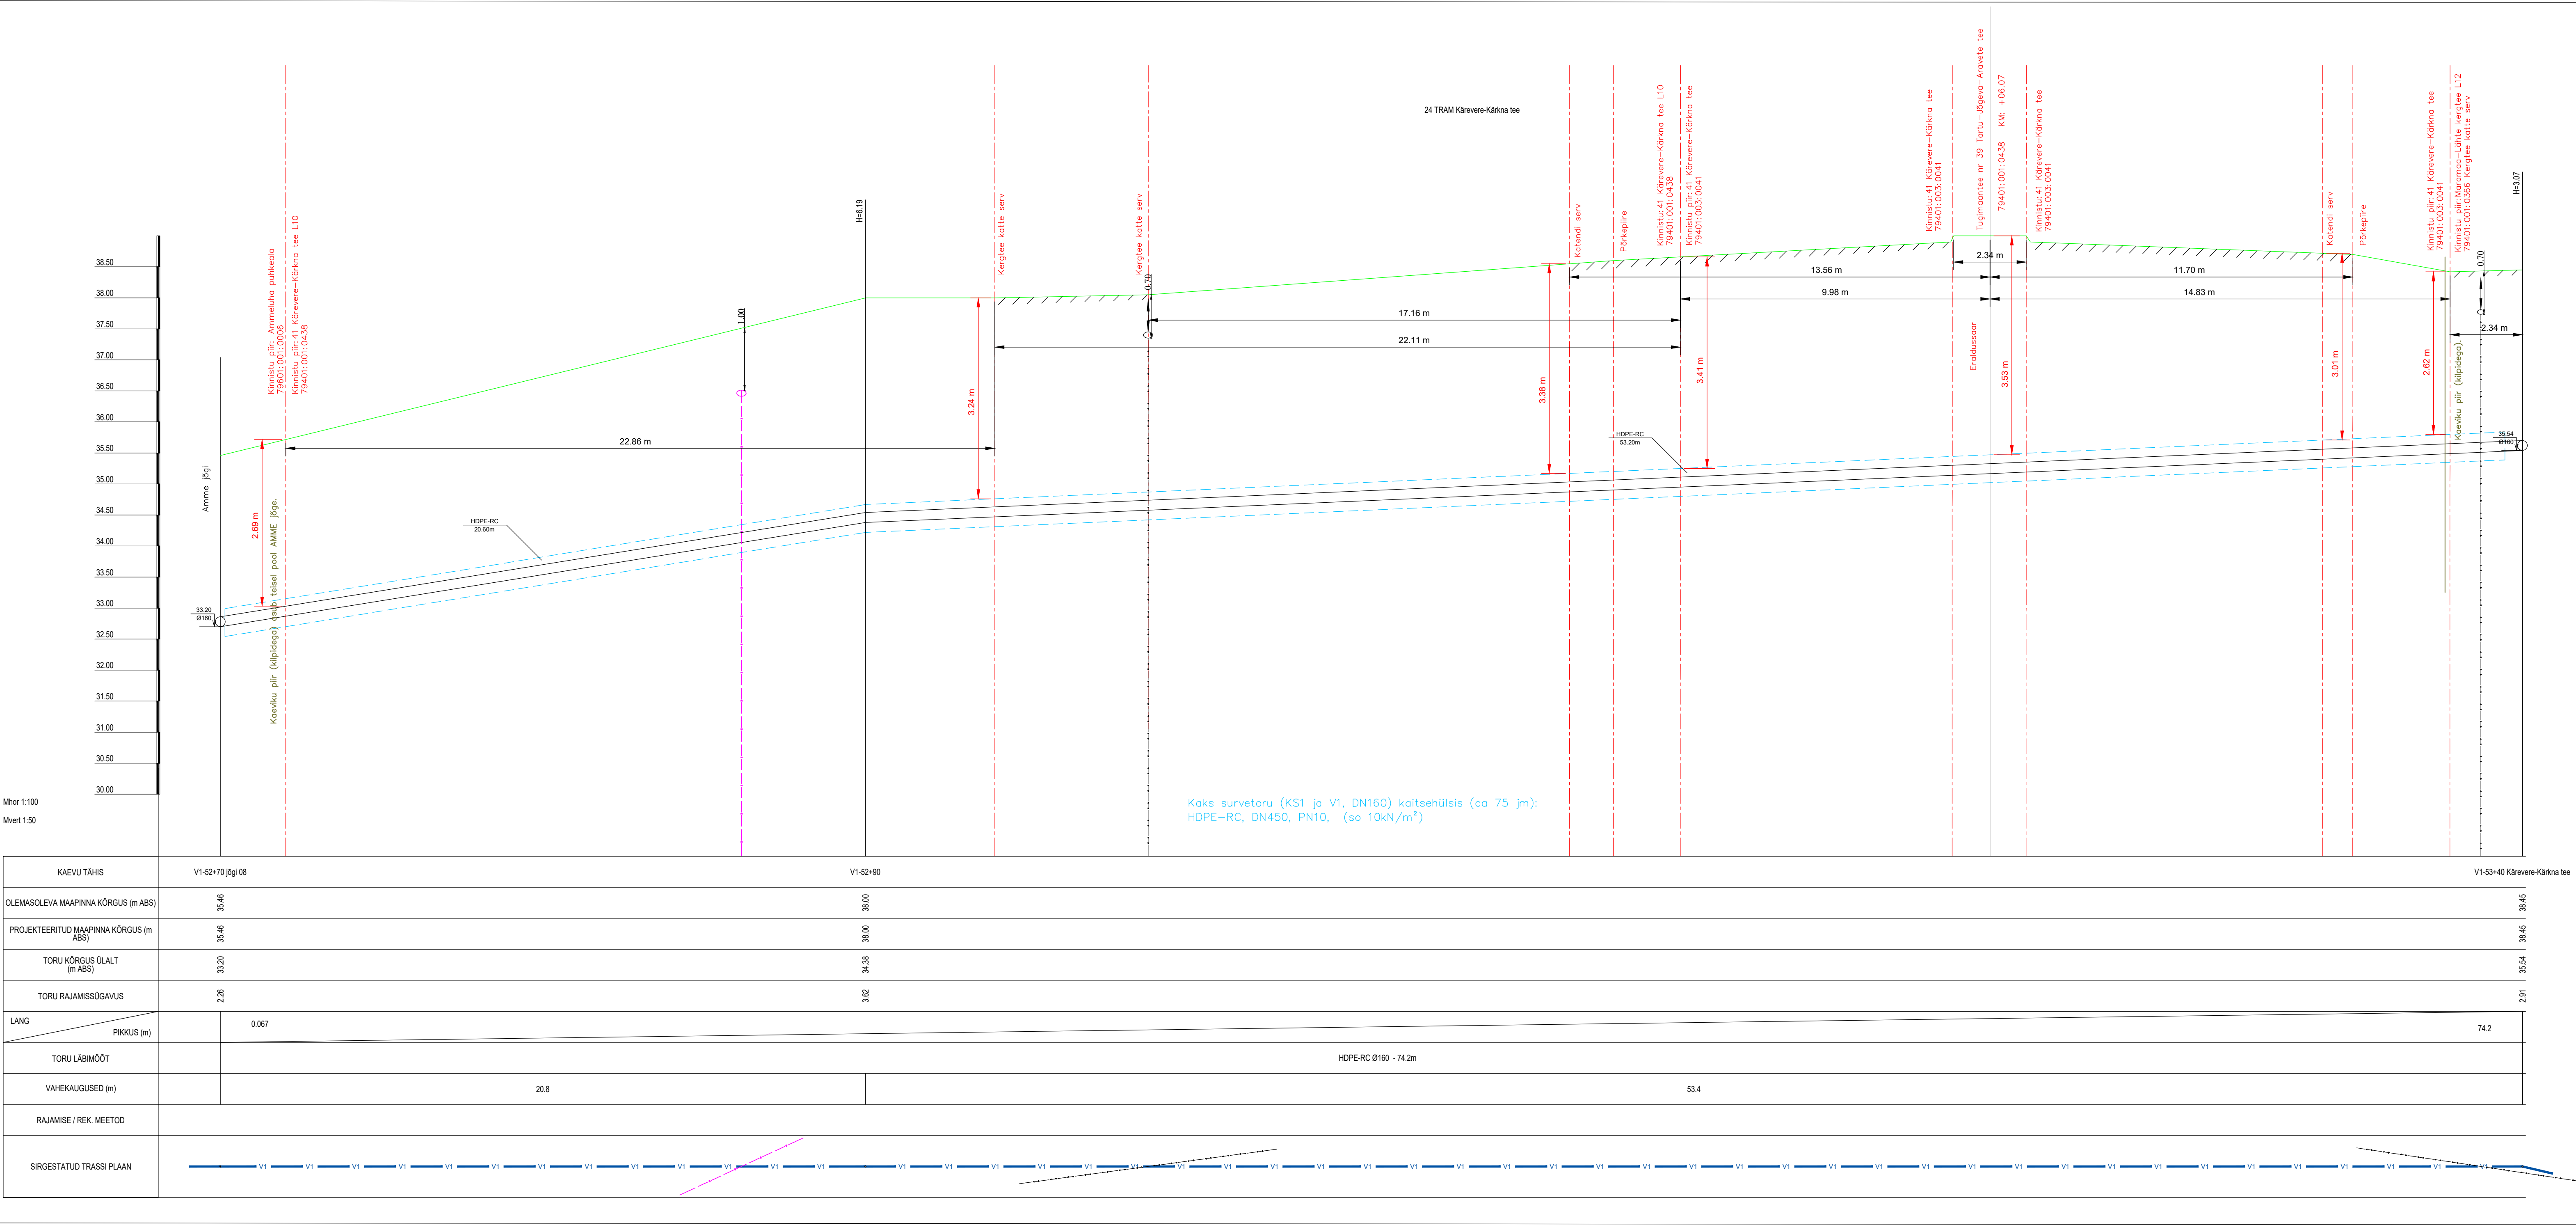

Mhor 1:100
Mvert 1:50

KAEVU TÄHIS	V1-52+70 Jõgi 08	V1-52+90	V1-53+40 Kärevere-Kärkna tee
OLEMASOLEVA MAAPINNA KÕRGUS (m ABS)	35.46	36.00	36.45
PROJEKTEERITUD MAAPINNA KÕRGUS (m ABS)	35.46	36.00	36.45
TORU KÕRGUS ÜLALT (m ABS)	33.20	34.38	35.54
TORU RAJAMISSÜGAVUS	2.26	3.62	2.91
LANG	0.067		
PIKKUS (m)			74.2
TORU LÄBIMÕÖT			HDPE-RC Ø160 - 74.2m
VAHEKAUGUSED (m)	20.8	53.4	
RAJAMISE / REK. MEETOD			
SIRGESTATUD TRASSI PLAAN			

Nr.	Muudatus	Muutja	Kontrollis	Kuupäev
1	Muudetud torustiku kõrguseid	Hanno Koha	Lauri Aim	07.09.2026
KESKKOND & PARTNERID OÜ Reg. nr. 11006388 Vasara 50, Tartu 50113 Tel. 733 0350; info@mahutid.ee		Tellija AS Emajõe Veevärk		Töö nr. 0325M
KESKKOND Lauri Aim		Projekt Vahi aleviku ja Erala küla vahelise ÜVK projekti muudatus		Address Tartu vald Tartumaa
Projektijuh Lauri Aim		Joonis Pikiprofiil (TRAM, Kärevere-Kärkna)		Stadium Tööprojekt
Projektöör Hanno Koha		Fai 0325_TP_muudatusprojekt.dwg	Kuupäev 07.09.2026	Mõõt Joonis VK-6-02_15M
 KLM Projekt OÜ Sepise tn 1, Tallinn, Harju maakond tel. 514 4725 info@klmprojekt.ee reg. kood: 11074214 MTR nr: EEP001781		Tellija: AS Emajõe Veevärk		
		Projekti nimetus: "Vahi aleviku ja Erala küla vahelise ÜVK projekteerimine"		
		Address: Erala küla reoveepuhasti (Partneri kinnistu) kuni Vahi alevik (Angelheina tänav), Tartu maakond		
Nimi	Allikiri	Kuupäev		
Kinnitas:	K. Laurits /digialkir/	11.09.2026	Joonis:	
Kontrollis:	T. Vaalu /digialkir/	11.09.2026	Välisevõruse ja kanalisatsiooni survetorustike PIKIPROFIIL (TRAM, Kärevere-Kärkna)	
Koostas:	T. Vaalu /digialkir/	11.09.2026	Joonise nr.:	
Fai / Kuupäev:	0325_TP_muudatusprojekt.dwg / 11.09.2026	VK-6-02_15	Mõõtkava:	Erisa:
		24 TRAM-Kärevere-Kärkna	aluseisel	KVK
			Stadium:	Projekti nr.:
			TP	0325