


Märkused:

Enne kaevetööde teostamist täpsustada maa-aluste tehnovõrkude asukohad ja kõrgused. Kinnistul olevad tehnovõrgud on joonisele kantud kinnistuomaniku ütluste järgi. Möödistusalasse võib jääda tehnovõrke, mille kohta möödistuse ajal info puudus. Katastriüksuse piirid 14.08.2025 a seisuga, kihil "PIIR" esitatud piirjoonte asukohad on informatiivsed. Katastripiirid: Maa- ja Ruumiamet.

x= 6417200

x= 6417150

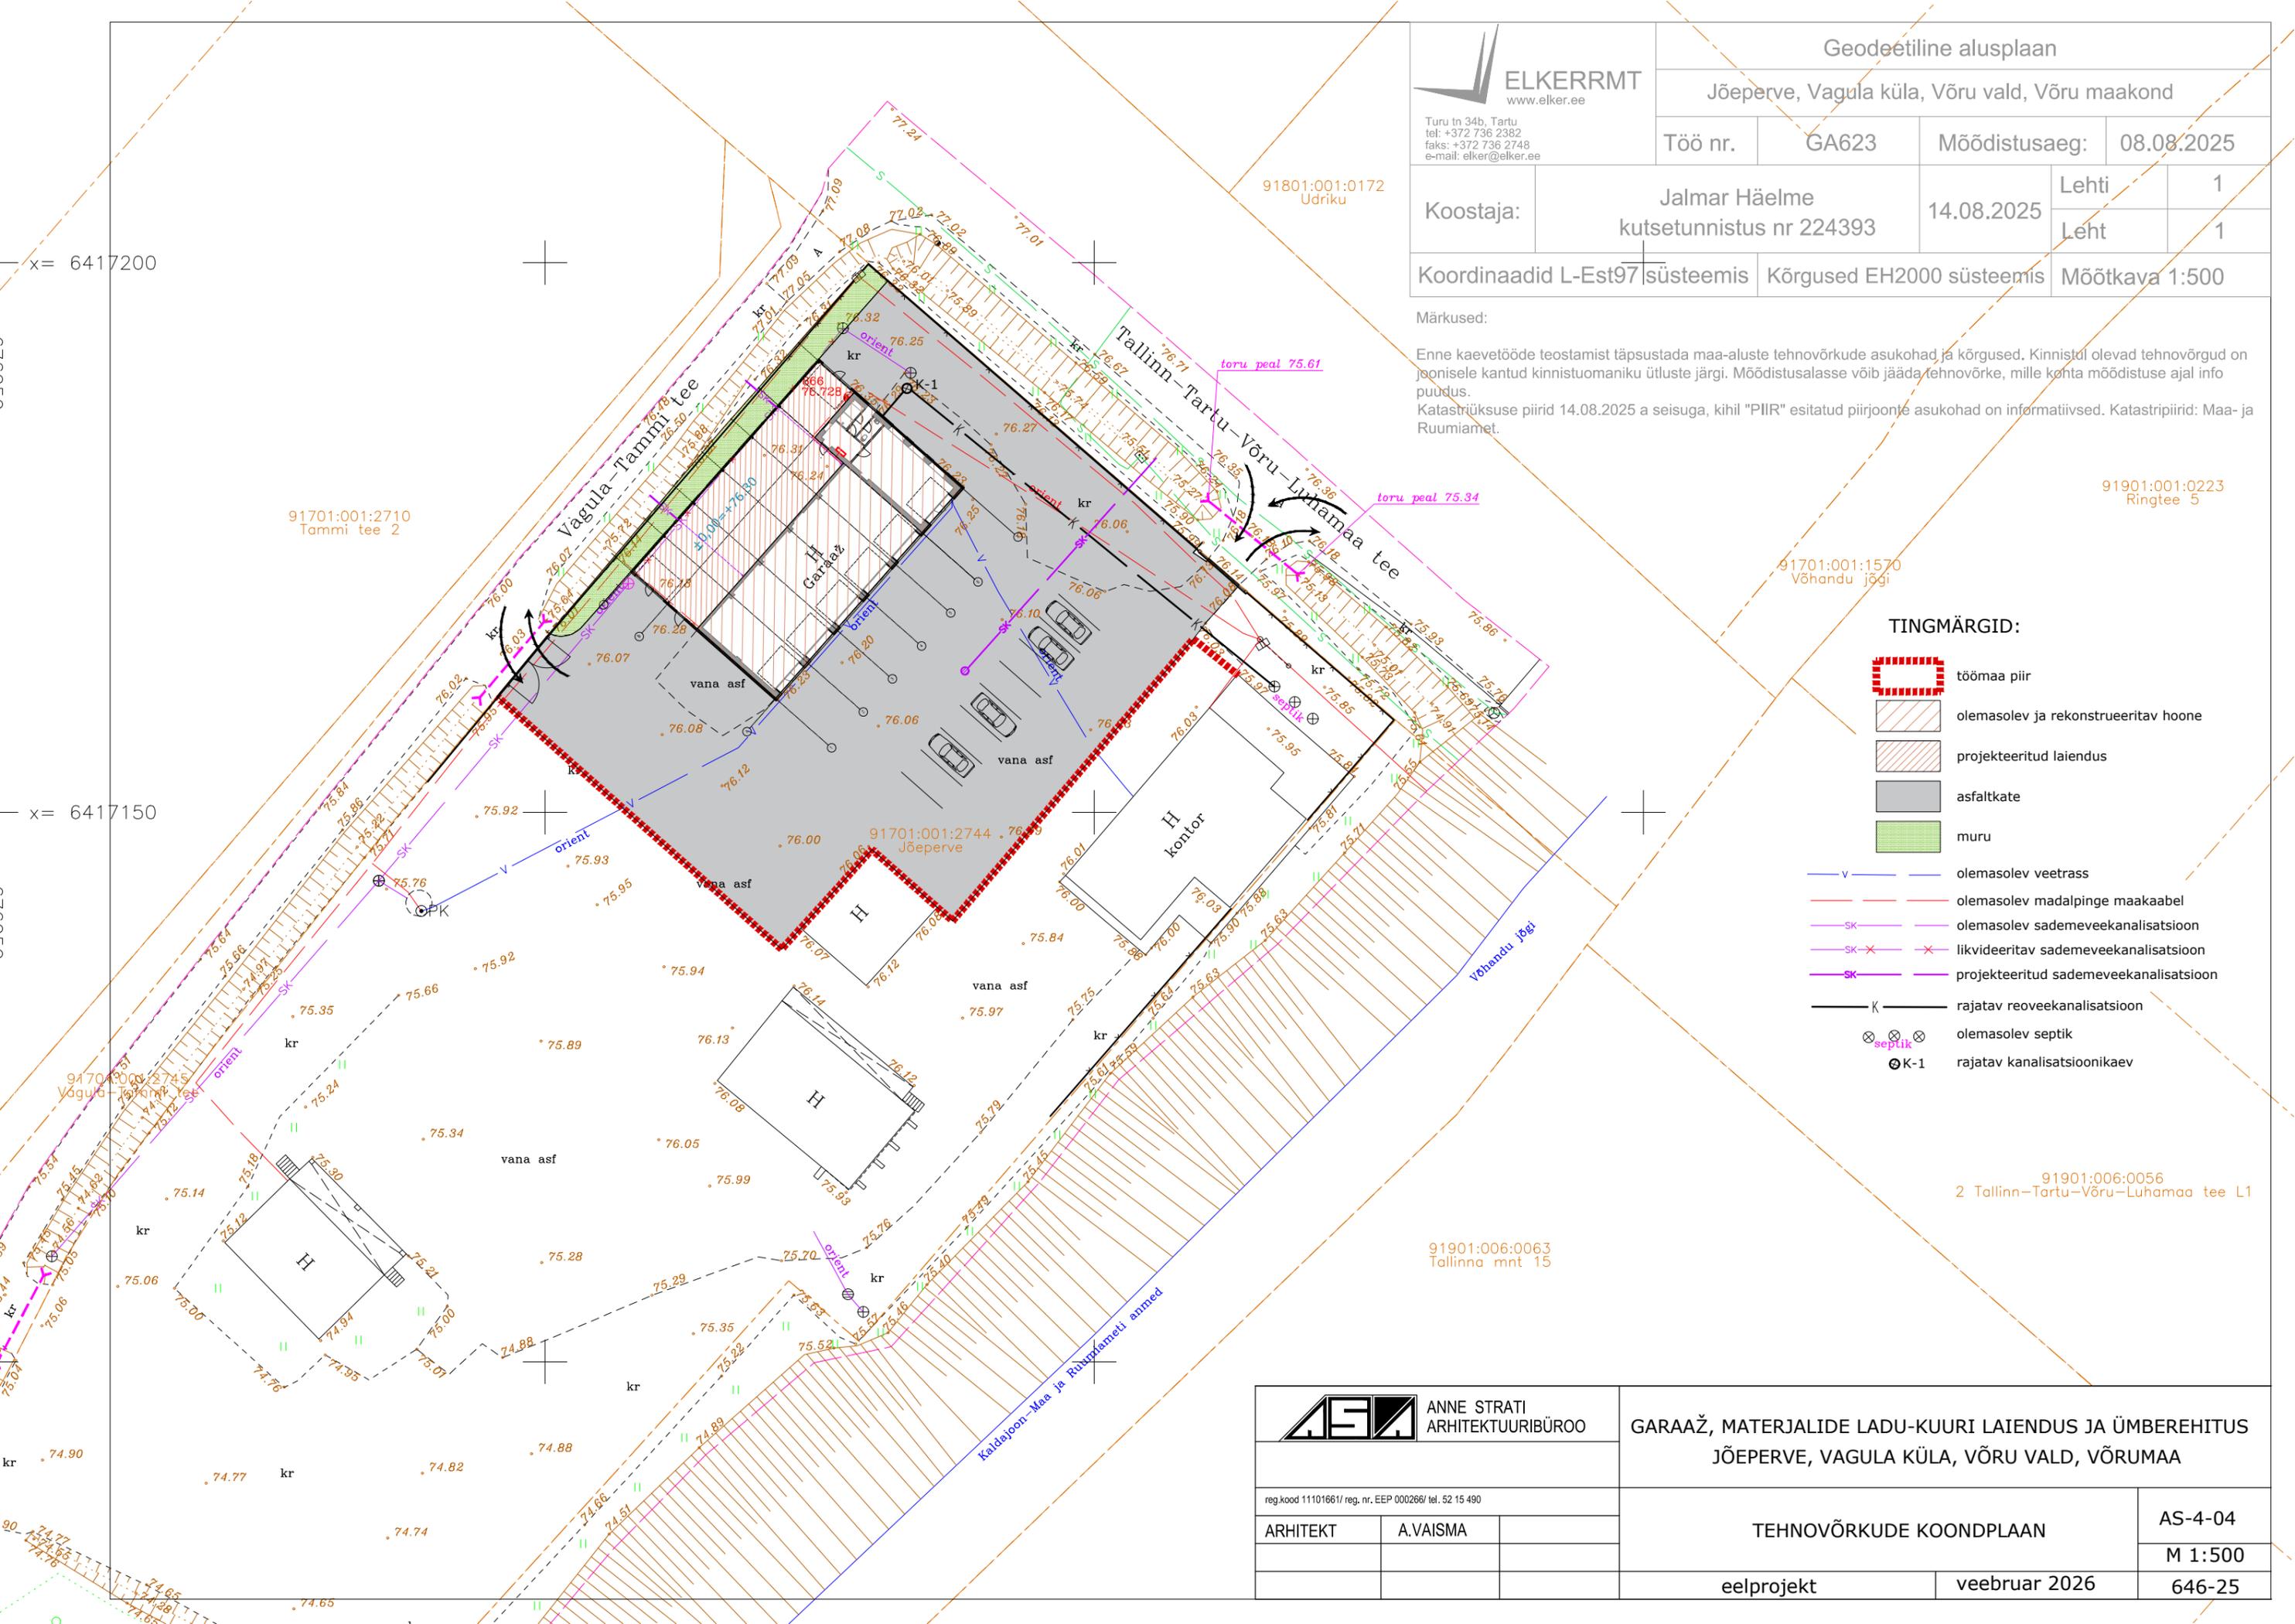

- TINGMÄRGID:**
- töömaa piir
 - olemasolev ja rekonstrueeritav hoone
 - projekteeritud laiendus
 - asfaltkate
 - muru
 - olemasolev veetrass
 - olemasolev madalpinge maakaabel
 - olemasolev sademeveekanalisatsioon
 - likvideeritav sademeveekanalisatsioon
 - projekteeritud sademeveekanalisatsioon
 - rajatav reoveekanalisatsioon
 - olemasolev septik
 - rajatav kanalisatsioonikaev

91901:006:0056
2 Tallinn-Tartu-Võru-Luhamaa tee L1

91901:006:0063
Tallinna mnt 15

ANNE STRATI ARHITEKTUURIBÜROO		GARAAŽ, MATERJALIDE LADU-KUURI LAIENDUS JA ÜMBEREHITUS JÕEPERVE, VAGULA KÜLA, VÕRU VALD, VÕRUMAA	
reg.kood 11101661/ reg. nr. EEP 000266/ tel. 52 15 490		TEHNOVÕRKUDE KOONDPLAAN	
ARHITEKT	A.VAISMA	AS-4-04	
		M 1:500	
eelprojekt		veebbruar 2026	646-25