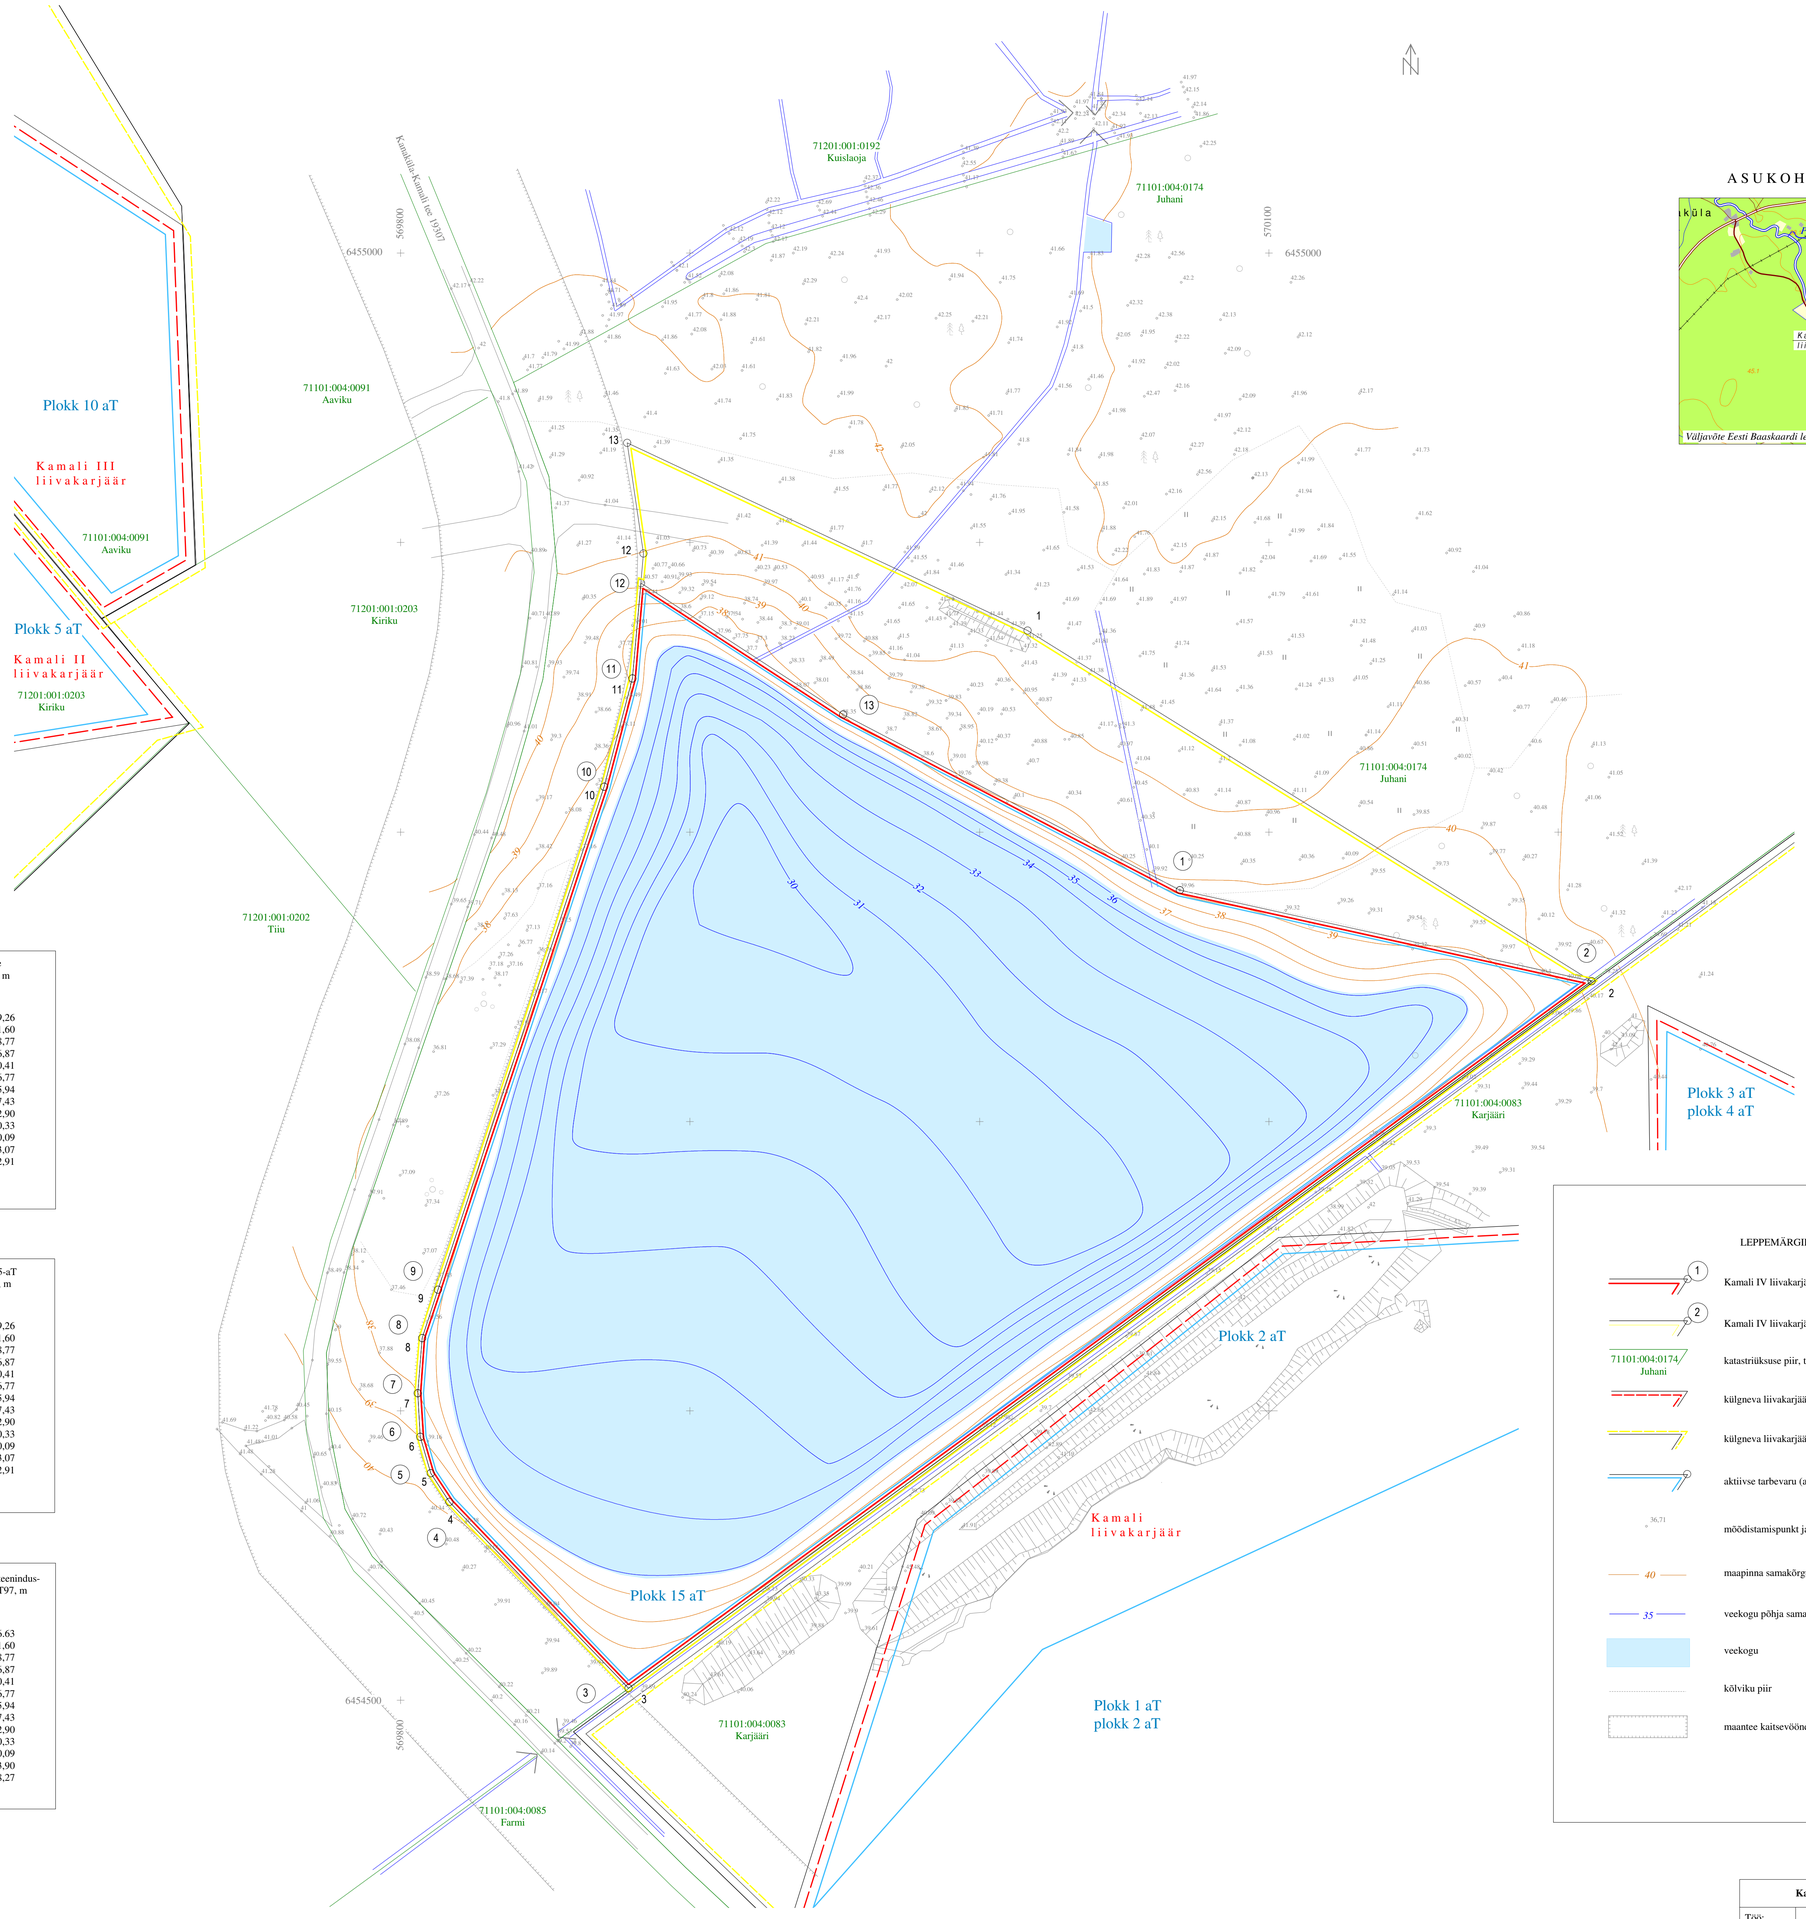

ASUKOHASKEEM M 1:50 000

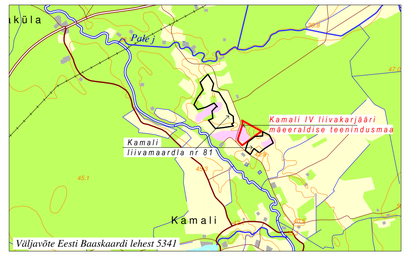

Kamali IV liivakarjääri mäeeraldise piiripunktide koordinaadid L-EST97, m

Nr	X	Y
1	6454779,91	570069,26
2	6454748,46	570211,60
3	6454504,18	569878,77
4	6454568,56	569816,87
5	6454578,49	569810,41
6	6454591,07	569806,77
7	6454606,13	569805,94
8	6454625,16	569807,43
9	6454641,88	569812,90
10	6454815,65	569870,33
11	6454853,06	569880,09
12	6454885,99	569883,07
13	6454840,65	569952,91

Pindala 7,23 ha

Kamali liivamaardla täiteliiva plokk 15-aT piiripunktide koordinaadid L-EST97, m

Nr	X	Y
1	6454779,91	570069,26
2	6454748,46	570211,60
3	6454504,18	569878,77
4	6454568,56	569816,87
5	6454578,49	569810,41
6	6454591,07	569806,77
7	6454606,13	569805,94
8	6454625,16	569807,43
9	6454641,88	569812,90
10	6454815,65	569870,33
11	6454853,06	569880,09
12	6454885,99	569883,07
13	6454840,65	569952,91

Pindala 7,23 ha

Kamali IV liivakarjääri mäeeraldise teenindus-maa punktide koordinaadid L-EST97, m

Nr	X	Y
1	6454869,61	570016,63
2	6454748,46	570211,60
3	6454504,18	569878,77
4	6454568,56	569816,87
5	6454578,49	569810,41
6	6454591,07	569806,77
7	6454606,13	569805,94
8	6454625,16	569807,43
9	6454641,88	569812,90
10	6454815,65	569870,33
11	6454853,06	569880,09
12	6454896,26	569883,90
13	6454934,49	569878,27

Pindala 8,71 ha

LEPPEMÄRGID

- Kamali IV liivakarjääri mäeeraldise piir, piiripunkt ja selle number
- Kamali IV liivakarjääri mäeeraldise teenindusmaa piir, piiripunkt ja selle number
- 71101:004:0174 Juhani — katastriüksuse piir, tunnus, lähiaadress
- külgneva liivakarjääri mäeeraldise piir
- külgneva liivakarjääri teenindusmaa piir
- aktiivse tarbevaru (aT) ploki piir, piiripunkt
- 36,71 — mõõdistamispunkt ja selle kõrgus, m
- 40 — maapinna samakõrgusjoon
- 35 — veekogu põhja samakõrgusjoon
- veekogu
- kõlviku piir
- maantee kaitsevöönd

Kasutatud materjalid:
Kitsendused ja katastriüksuste piirid Maa-ametist
Kamali liiva ja kruusa leiukoha geoloogiline uuring. EGF 7355.
Ristkoordinaadid L-EST 97 süsteemis, kõrgused EH2000 süsteemis.

Kamali IV liivakarjääri mäeeraldise korrastatud maa plaan		Graafiline lisa 3 M 1:1000
Töö:	Kamali liivamaardla Kamali IV liivakarjääri maavara kaevandamise loa taotlus	Töö nr 22-624
Asukoht:	Pärnumaa, Saarde vald, Kamali küla, Juhani mü	0 10 20 40 m
Tellija:	Aktsiaselts Roger Puit Aadress: Viljandi linn, Pärnu mnt 24b 71020 e-mail: Margus.Meimer@rogerpuit.ee, tel. 5041062	Tellija esindaja: Margus Meimer Margus.Meimer@rogerpuit.ee
	MAAVARAUURINGUD OÜ Reg. nr 14346587 **Liiva 41, 50303 Tartu**	Detsember 2022
Koostas ja toimetas:	dipl. geoloogiainsener Rein Grünberg, e-mail: rein.grynberg@gmail.com tel. 5158198	Allkiri:

© MAAVARAUURINGUD OÜ 2022