
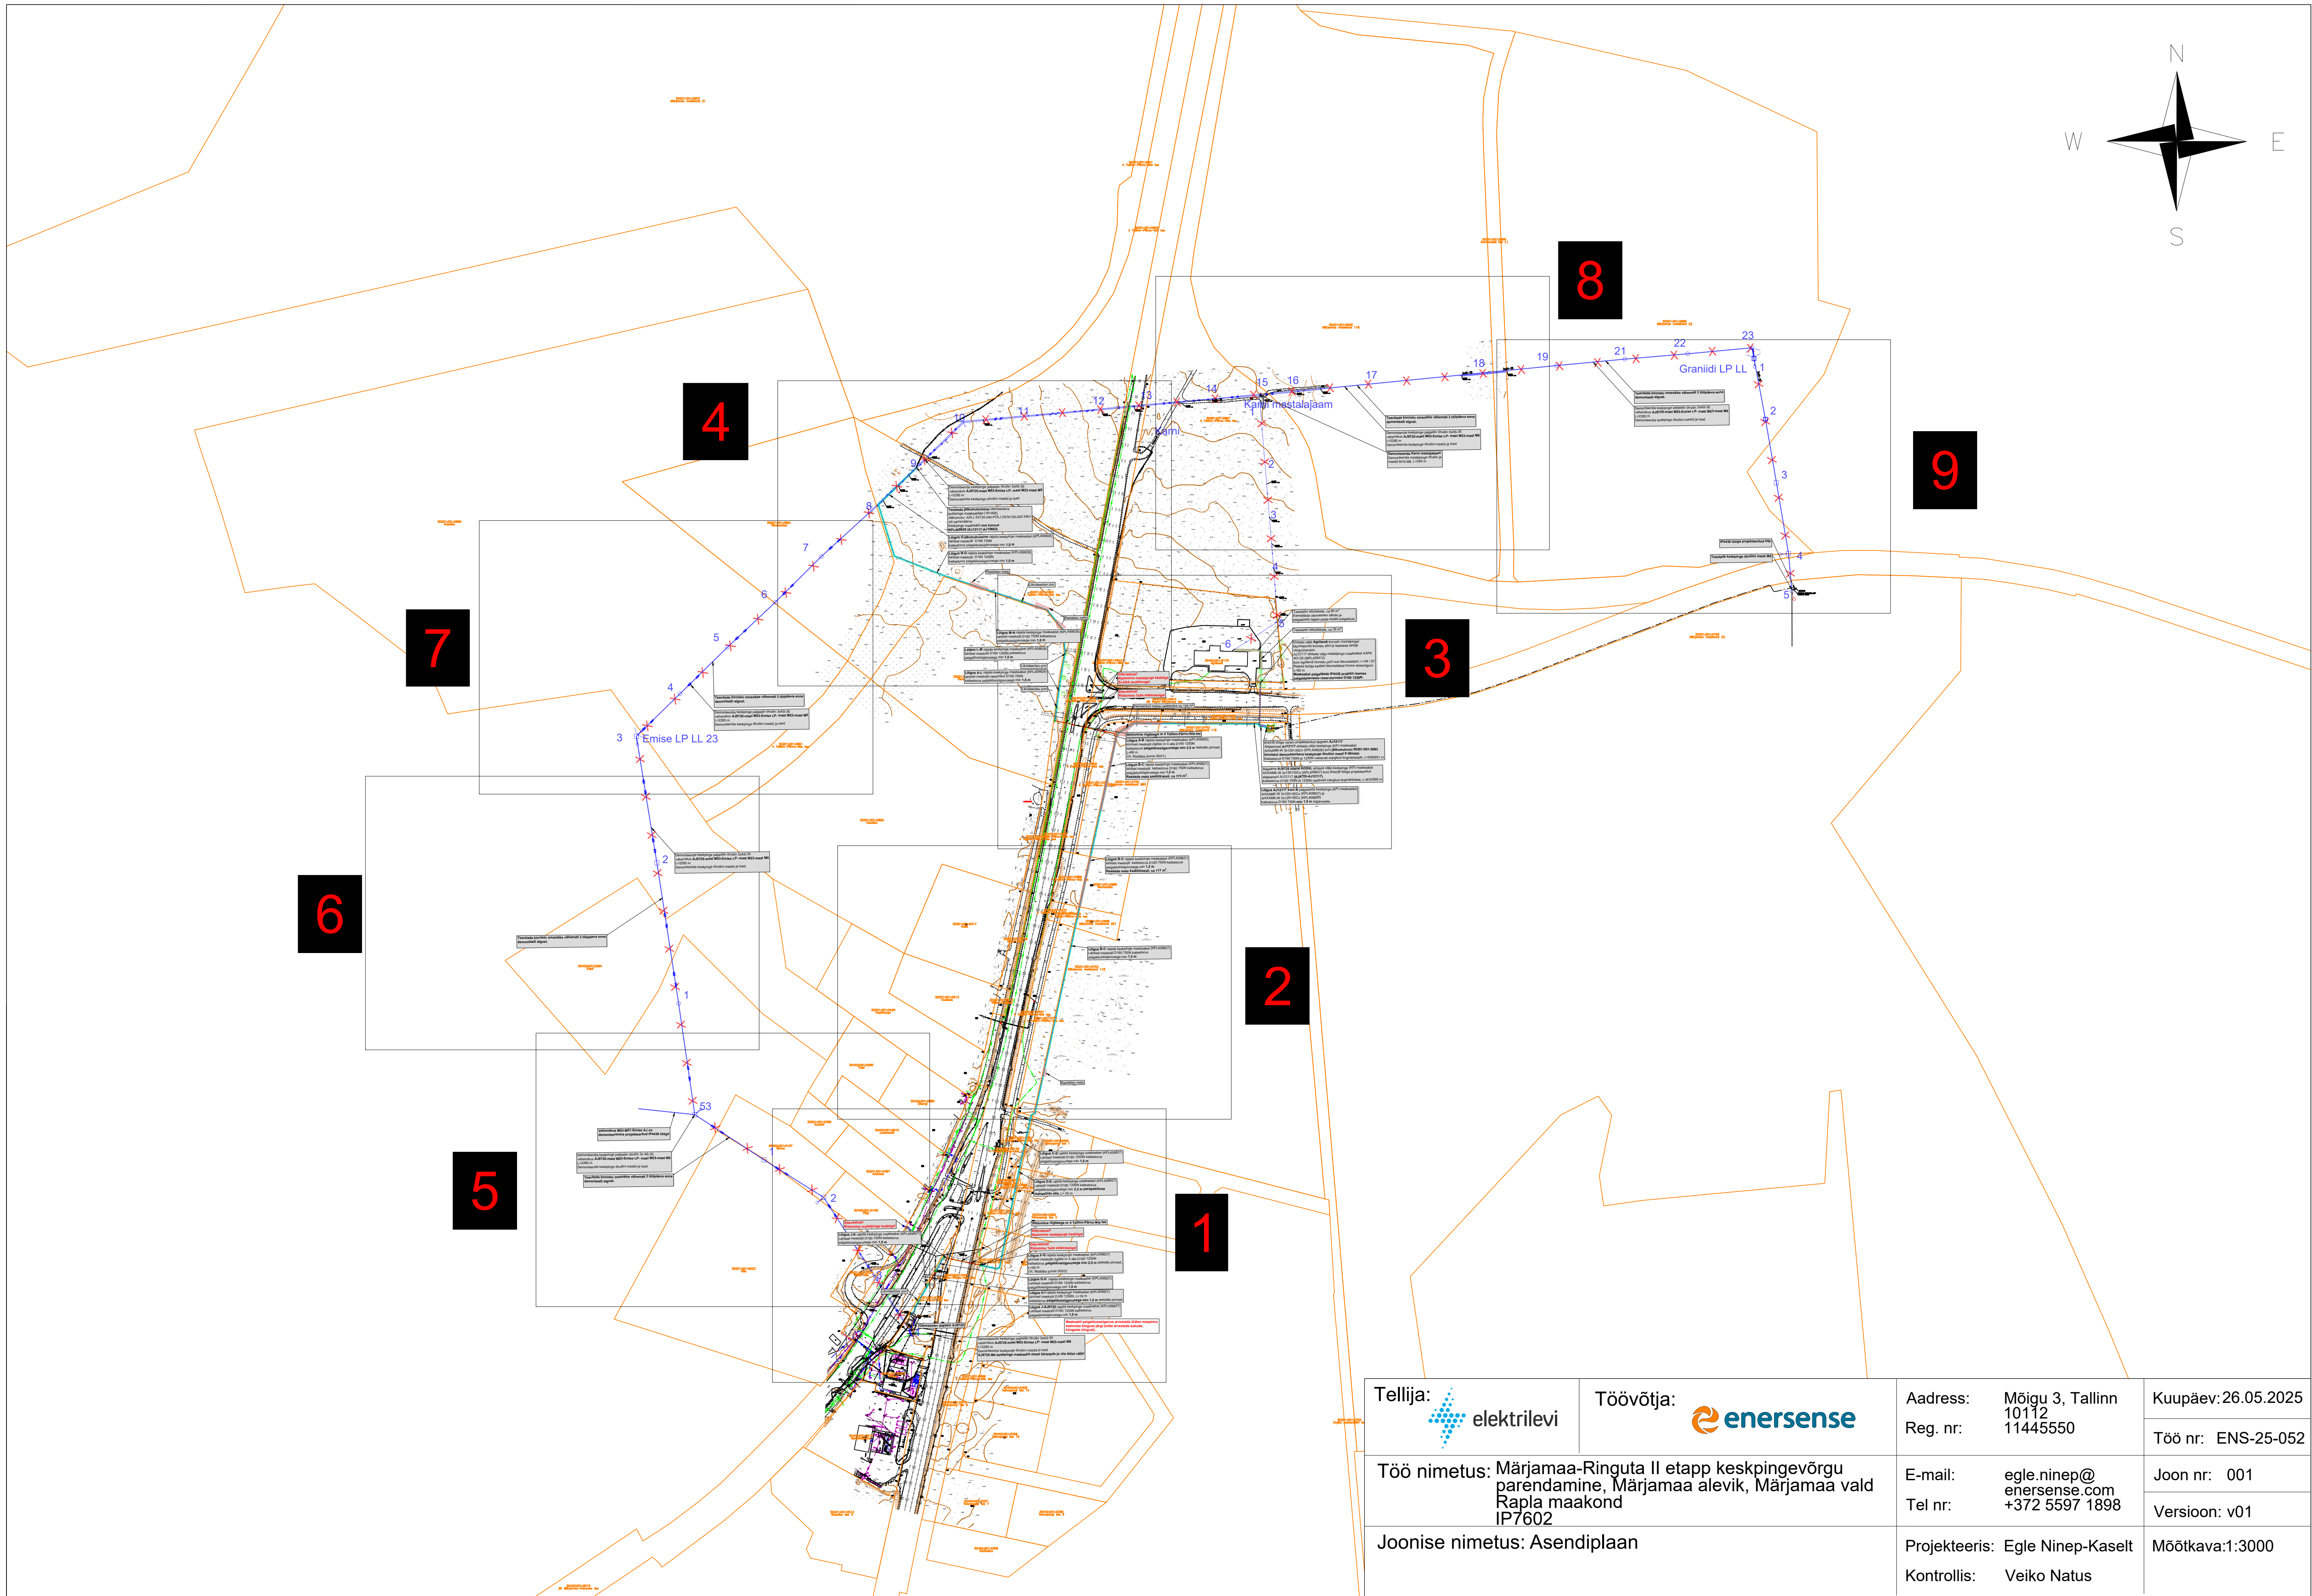


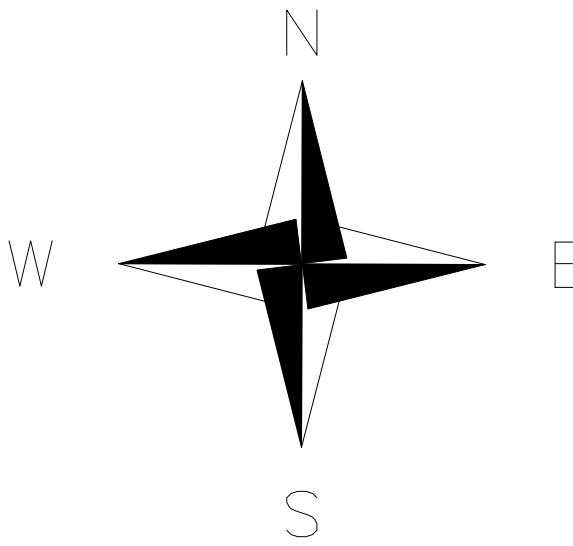

Tellija:  elektrilevi	Töövõtja: 	Aadress: Mõigu 3, Tallinn 10112	Kuupäev: 26.05.2025
		Reg. nr: 11445550	Töö nr: ENS-25-052
Töö nimetus: Märjamaa-Ringuta II etapp keskpingevõrgu parendamine, Märjamaa alevik, Märjamaa vald Rapla maakond IP7602	E-mail: egle.ninep@enersense.com Tel nr: +372 5597 1898	Joon nr: 001	
		Versioon: v01	
Joonise nimetus: Asendiplaan	Projekteeris: Egle Ninep-Kaselt Kontrollis: Veiko Natus	Mõõtkava: 1:3000	