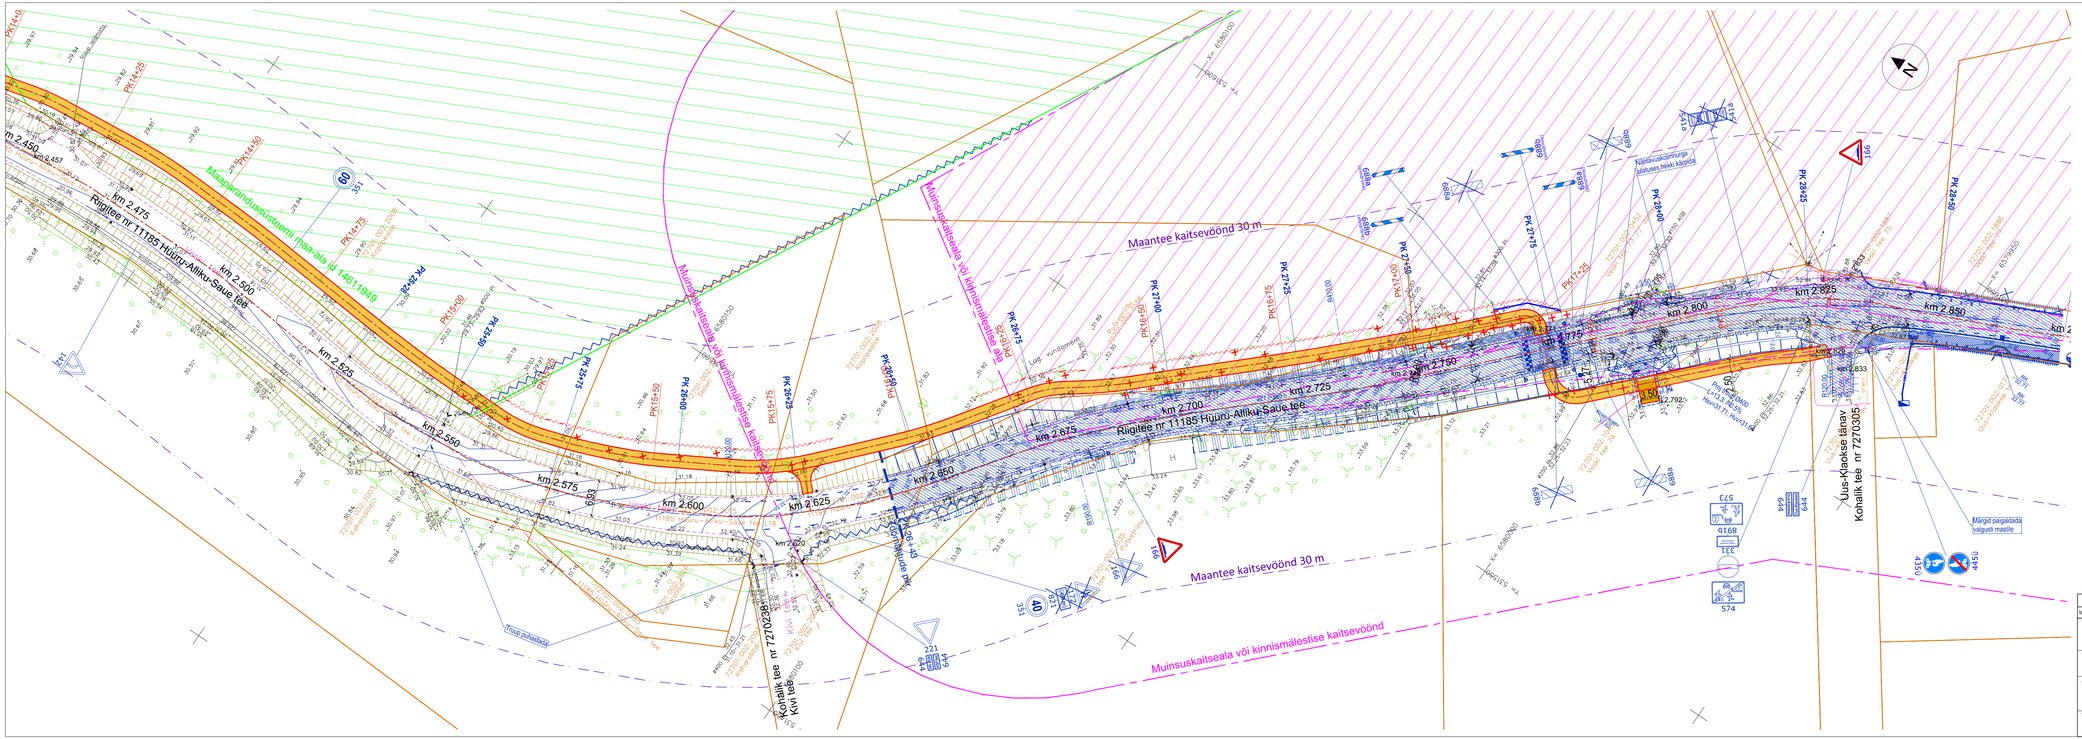
Maantee kaitsevöönd 30 m
Riigitee nr 11185 Hüüru-Alliku-Saue tee
Muinsuskaitseala ja kohtamisele ehitatav kaitsevöönd
Muinsuskaitseala ja kohtamisele ehitatav kaitsevöönd
Muinsuskaitseala või kinnismälestise kaitsevöönd
Maantee kaitsevöönd 30 m
Kõnnitee
Kõnnitee
Kõnnitee