
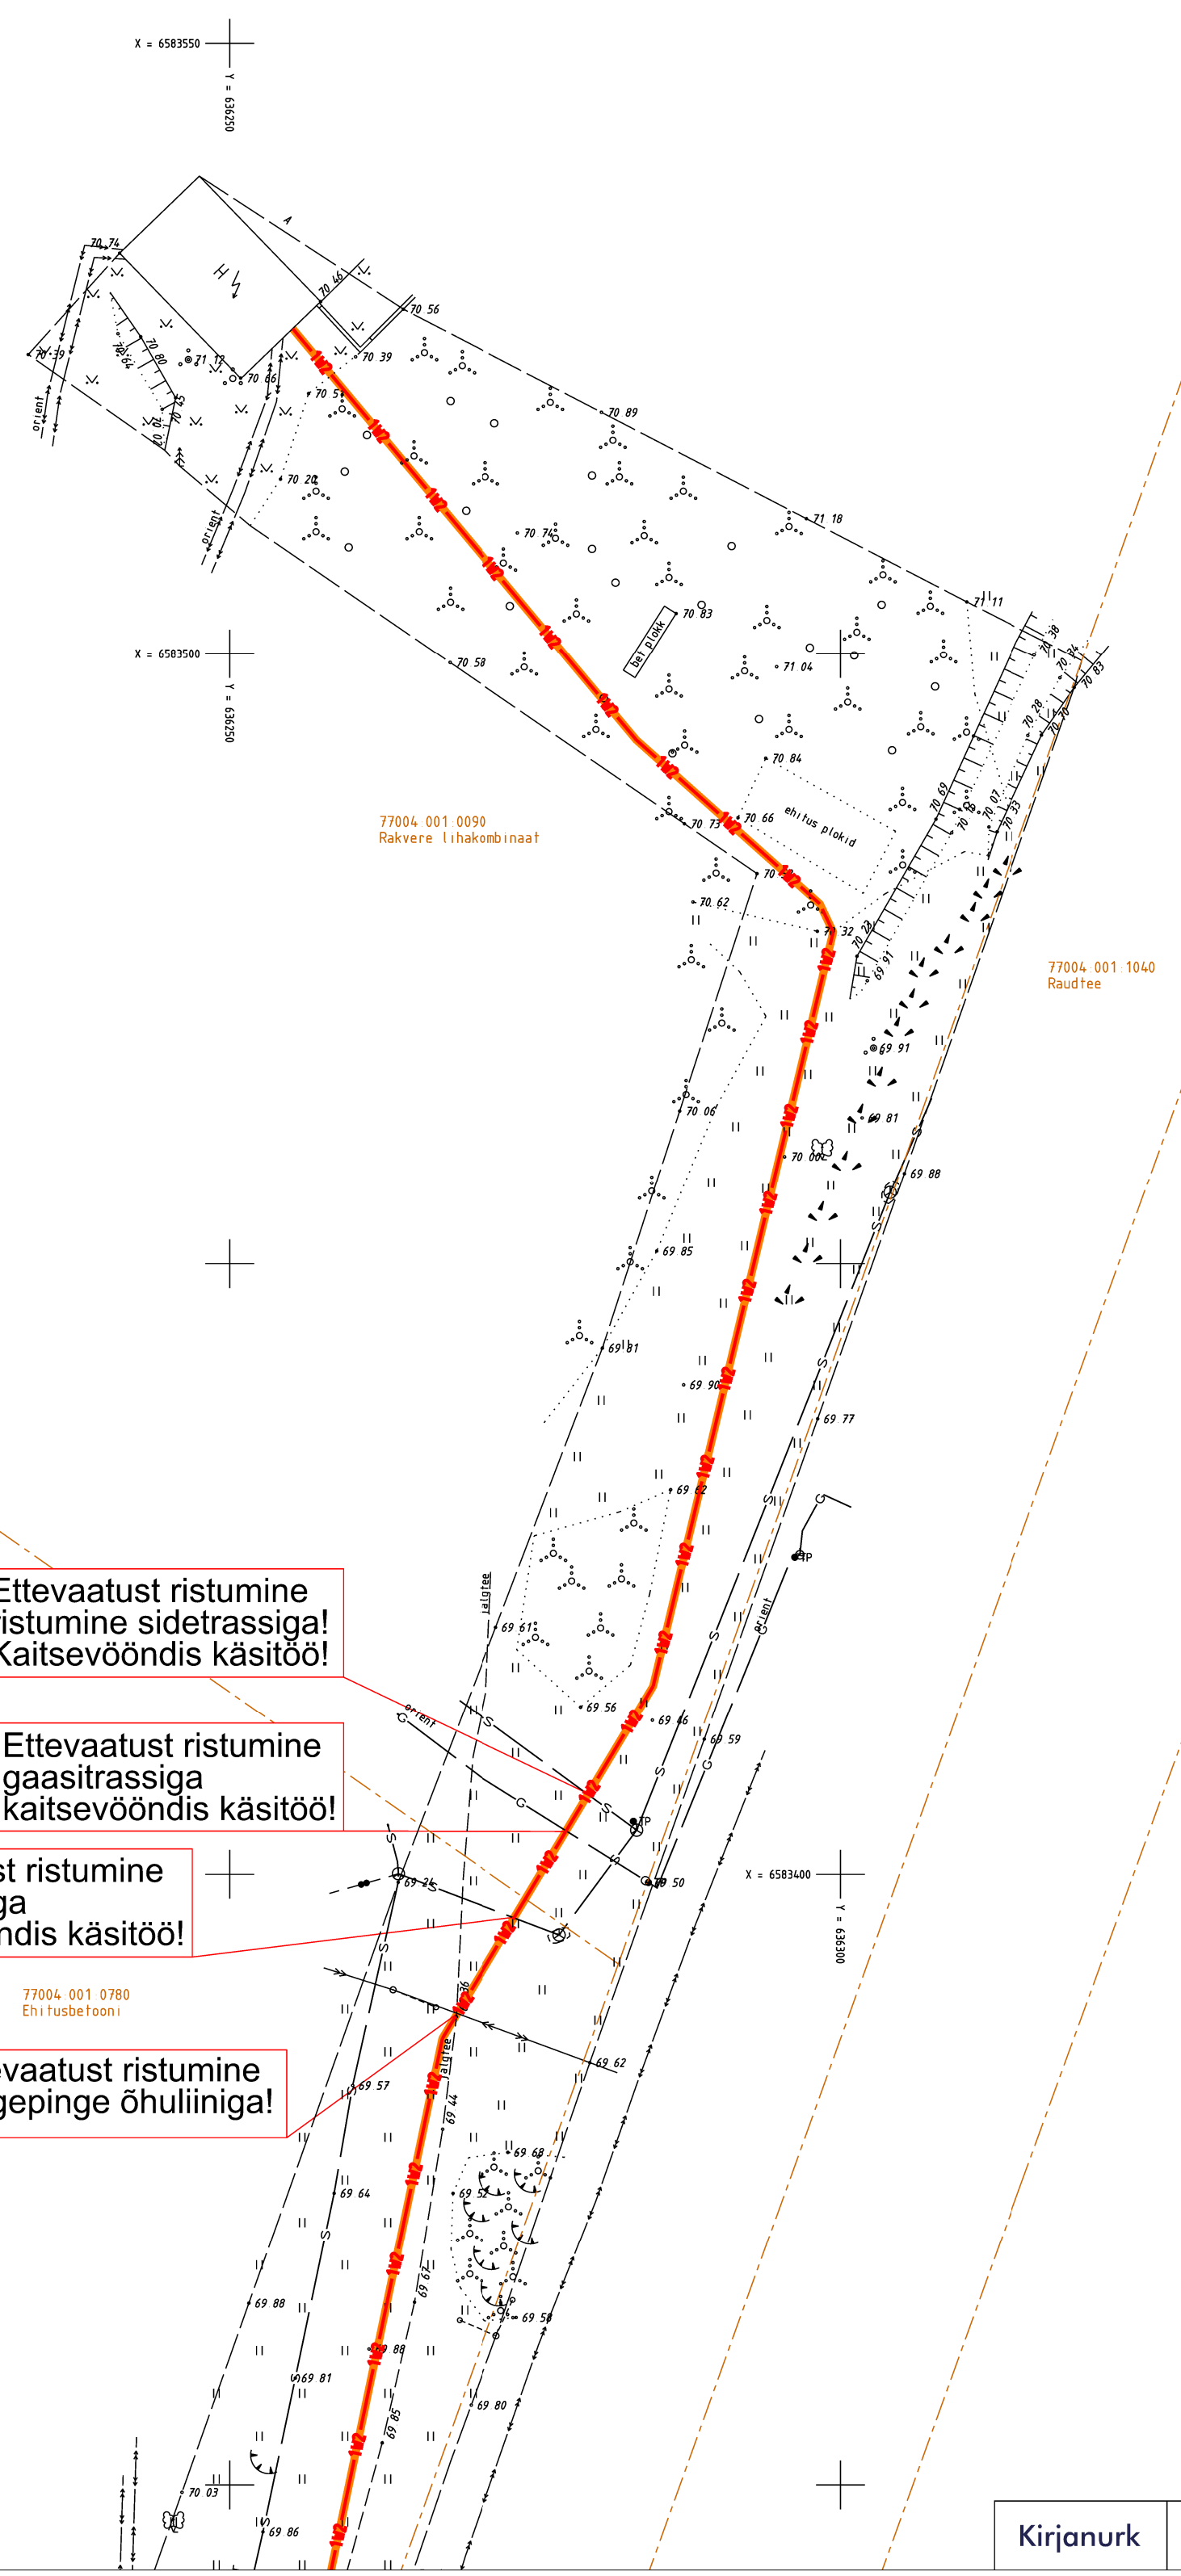


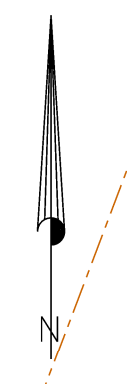

Ettevaatust ristumine
ristumine sidetrassiga!
Kaitsevööndis käsitöö!

Ettevaatust ristumine
gaasitrassiga
kaitsevööndis käsitöö!


Ettevaatust ristumine
sidetrassiga
Kaitsevööndis käsitöö!

Ettevaatust ristumine
kõrgepinge õhuliiniga!

77004.001.0780
Ehitusfooni

77004.001.0098
Rakvere lihakombinaat

77004.001.1040
Raudtee

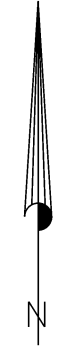

Ettevaatust ristumine
sidetrassiga!
Kaitsevööndis käsitöö!


Ettevaatust ristumine
sidetrassiga!
Kaitsevööndis käsitöö!


Ettevaatust ristumine
kanalisatsioonitorustikuga!
Kaitsevööndis käsitöö!

Proj. maakaabel kinnisel meetodil
-Ø160mm, 1250N, L(trass)= 23m

Ettevaatust ristumine
troubiga!

RISTMEVÄLJAJOONIS 1:500

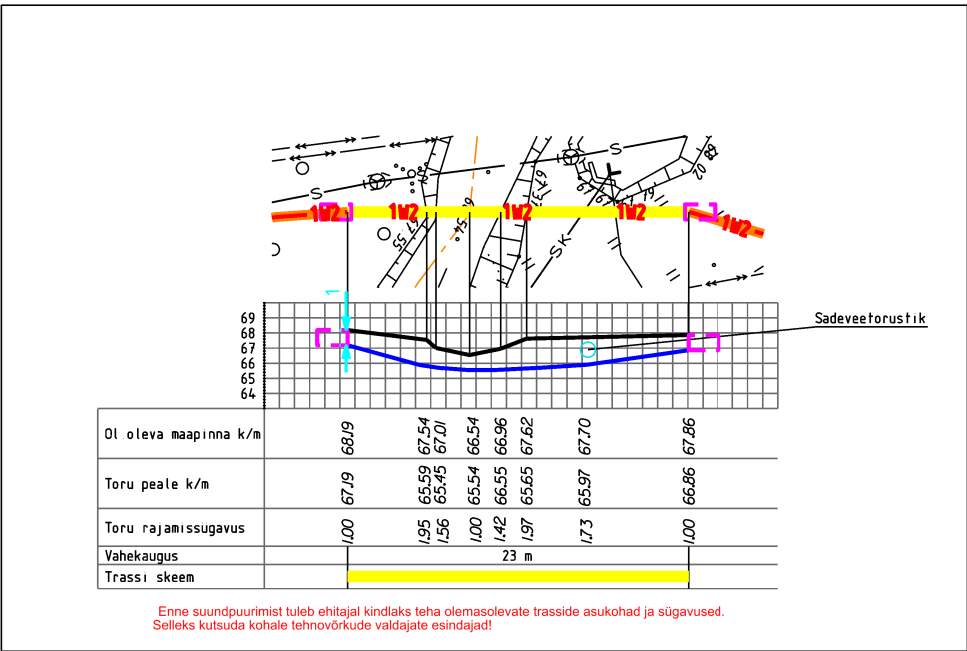

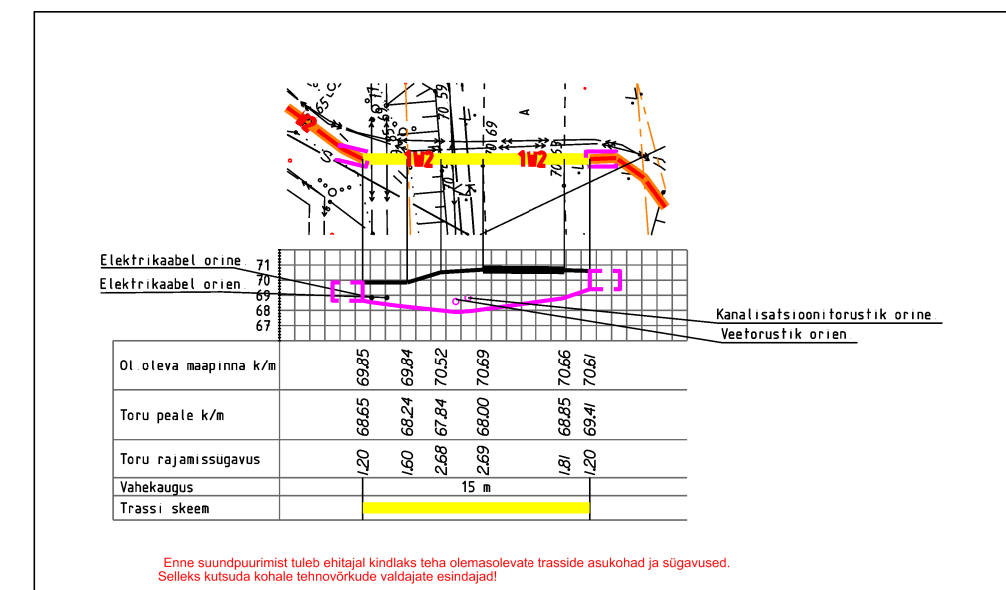


Proj. maakaabel kinnisel meetodil
-Ø160mm, 1250N, L(trass)= 15m

Ettevaatust ristumine
kinnisel meetodil
vee- ja kanalisatsioonitorustikuga!


**Ettevaatust ristumine kõrgepingekaablitega!
Kaitsevööndis käsitöö!**

RISTMEVÄLJAJOONIS 1:500
Projekti ehitusel arvestada:
varasemalt projekteeritud Kirjanurk OÜ poolt
20.06.2025 projektilahendus:
13831P Rakvere raudteetjaam tarbija keskkõpingekaabli parendus
Trass paigaldada olemasoleva vabasse reservoritu

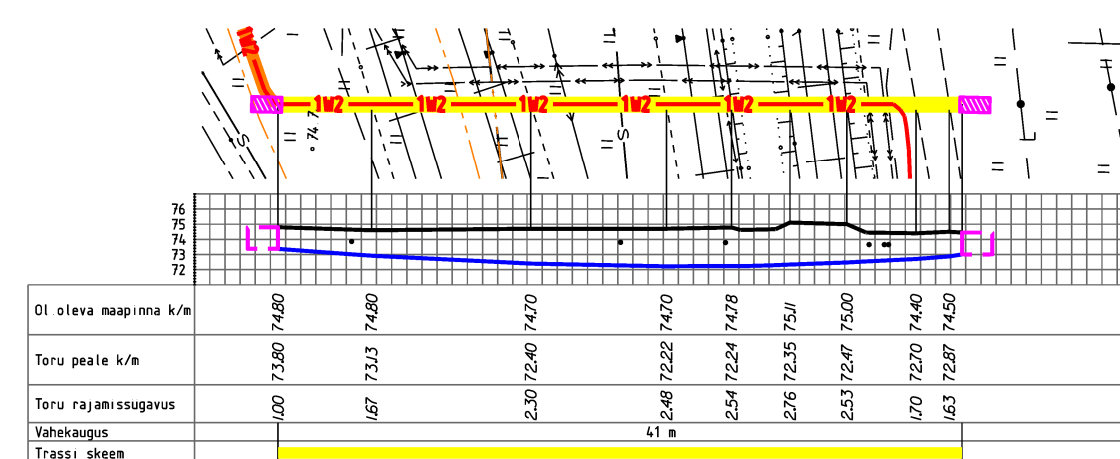


Enne puurimistaid tapsustada trasside/kaablite asukohad ja sugavused looduses ja vajadusel korrigeerida puurimisugavus (ning pikkus lõunasuunal)

RISTMEVÄLJAJOONIS 1:500

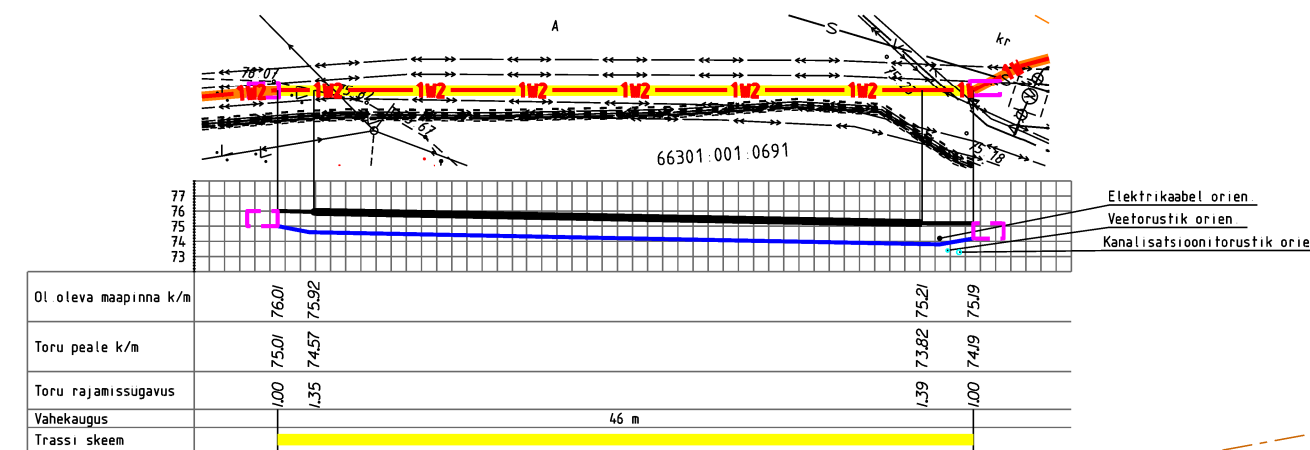


Enne suundpöörimist tuleb ehitajal kindlaks teha olemasolevate trasside asukoht ja sügavused. Selleks küsib ta kohale tehnikutele valdajate esindajad!

RISTMEVÄLJAJOONIS 1:500

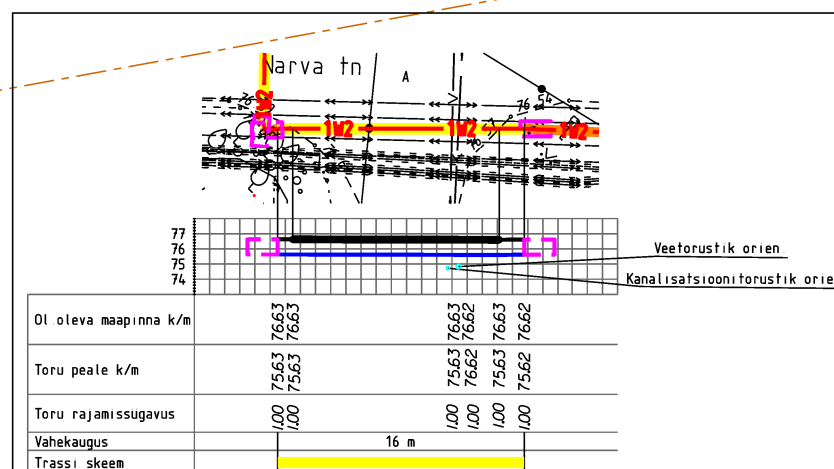

Enne suundpuurimist tuleb ehitajal kindlaks teha olemasolevate trasside asukoht ja sügavused. Selleks küsida kohale tehnoveerude valdajate esindajad!

RISTMEVÄLJAJOONIS 1:500

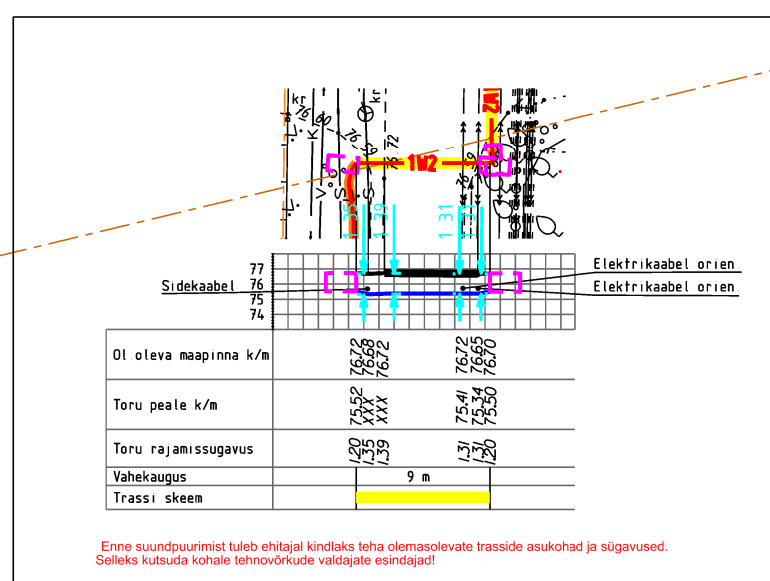

Enne suundpäärmist tuleb ehitajal kindlaks teha olemasolevate trasside asukoht ja sügavused. Säälikel tuleb arvestada tehnosõltuvate valitiste eriolusiadi!

Proj. maakaabel kinnisel meetodil
-Ø160mm, 1250N, L(trass)= 41m

Ettevaatust!
Ristumine kõrgepingekaablitega!
Kaitsevööndis käsitöö!

Ettevaatust ristumine veetrassiga!
Kaitsevööndis käsitöö!

Ettevaatust!
Ristumine kõrgepingekaablitega!
Kaitsevööndis käsitöö!

Ettevaatust!
Ristumine sidetrassidega!
Kaitsevööndis käsitöö!


Proj. maakaabel kinnisel meetodil
-Ø160mm, 1250N, L(trass)= 46m

Ettevaatust liiklusmärk!
Vajadusel ajutiselt eemaldada.

Proj. maakaabel kinnisel meetodil
-Ø160mm, 1250N, L(trass)= 9m

Ettevaatust ristumine
kinnisel meetodil
vee- ja kanalisatsioonitorustikuga!

Ettevaatust parralleelkulgemisel
sidetrassiga!

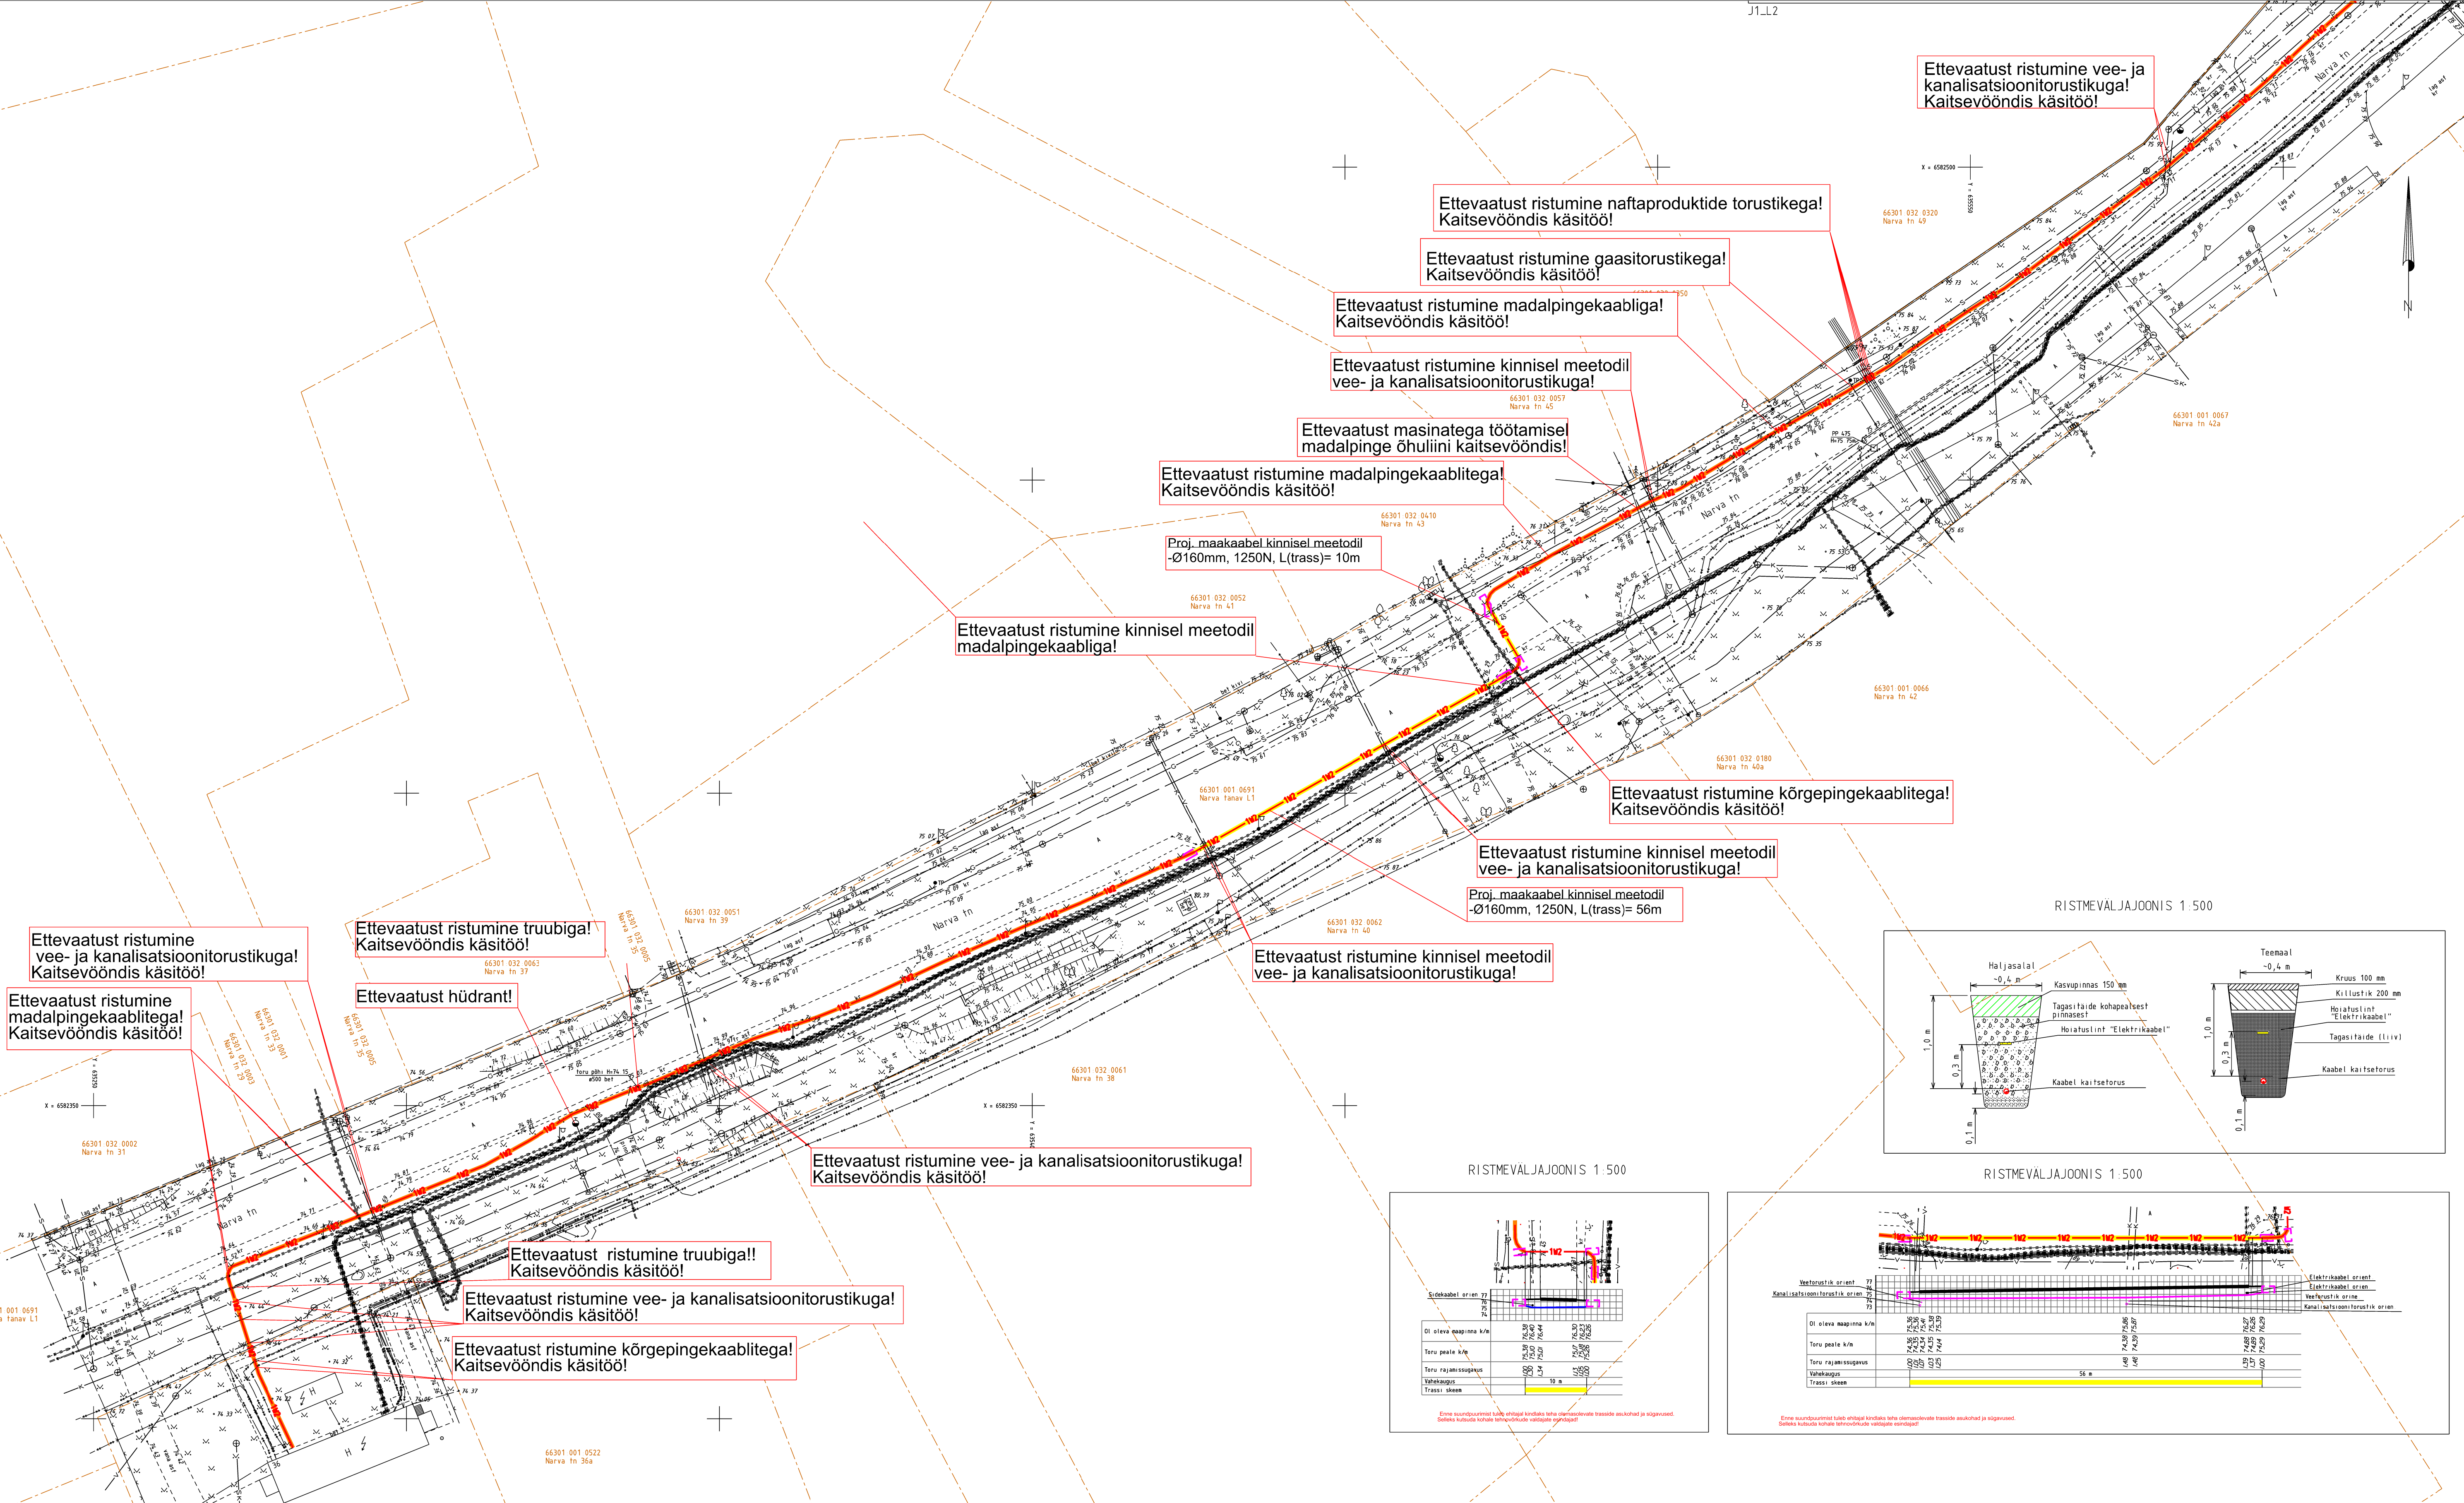

TINGMÄRGID:	
— 112 — 112 —	Projekteeritud keskpinge maakaabel
— — — — —	Projekteeritud kinnisel meetodil kaitsetorus (1250N)
— — — — —	Projekteeritud kaitsetoru (750N)

- MÄRKUSED:
- Käesolev projekt on koostatud lähtuvalt AS Maag Eesti tellimusest.
 - Projekti asendiplaani koostamisel on aluseks võetud OÜ Kirjanurk geodeetilist alusplaan - töö nr. 14395G - 17.12.2025.
 - Kõik ehitus- ja elektritööd teostada kooskõlas kehtivate ehitusnormide ja eeskirjadega.
 - Kaablitrass puhastada vajadusel vajalikus ulatuses puudest/võsast ja kividest.
 - Elektrikaabel paigaldada min 1,0m sügavusele ning 750N kaitsetorusse, ristumisel teega 1250N kaitsetorusse.
 - Kaablite ristumisel või lähedasel külgemisel olemasolevate tehnostruktuuridega lähtuda vastava tehnoarajatise kaitsevööndis tegutsesise korra, projekti kooskõlasuses kirjeldatud tingimustest ja pida kinni normidekohastest vahetkaugustest.
 - Kaevetööde järgselt taastada pinnase ja katendite endine olukord ja korrastada ehitusjälged. Pinnase täitmise arvestada hilisemat vajumist, tagastatideta pinnas tihendada.
 - Projekteeritud võrgu elektrilisi parameetreid ja maanduseid vaadata joonisel EL-5-01 Elektriskeem.
 - Enne ehitustööde algust selgitada välja, trasside asukohad.

Märkused:
Koordinaadid L-EST97 süsteemis, kõrgused EH2000 süsteemis
Katastriüksuste piirid: väljavõte Maa- ja Ruumiametist 20.01.2026. Kihil "PIIR" esitatud piirjoonte asukohad on informatiivsed.

TÖÖ NR	14395P	OBJEKT	Rakvere lihakombinaadi elektrivarustuse renoveerimine		
TÖÖ KOOD		Aadress	Lääne-Virumaa Rakvere vald Roodevälja küla		
KOOSTAS	M. Iila	FAIL	14395P_TP_EL-4-01_Asendiplaan variant 1		
KONTROLLIS	Steven Pärk	MÕÖTKAVA	LEHT	JOONIS	
KOOSTATUD	20.01.2026	1:1000	1 / 5	Elektrirajatiste projekt	



Kirjanurk

TEL003987 EEG000316 EEP004848
yld@kirjanurk.ee, rg-kood 12592543
Lossi 33 Põltsamaa linn Jõgevamaa 48104