
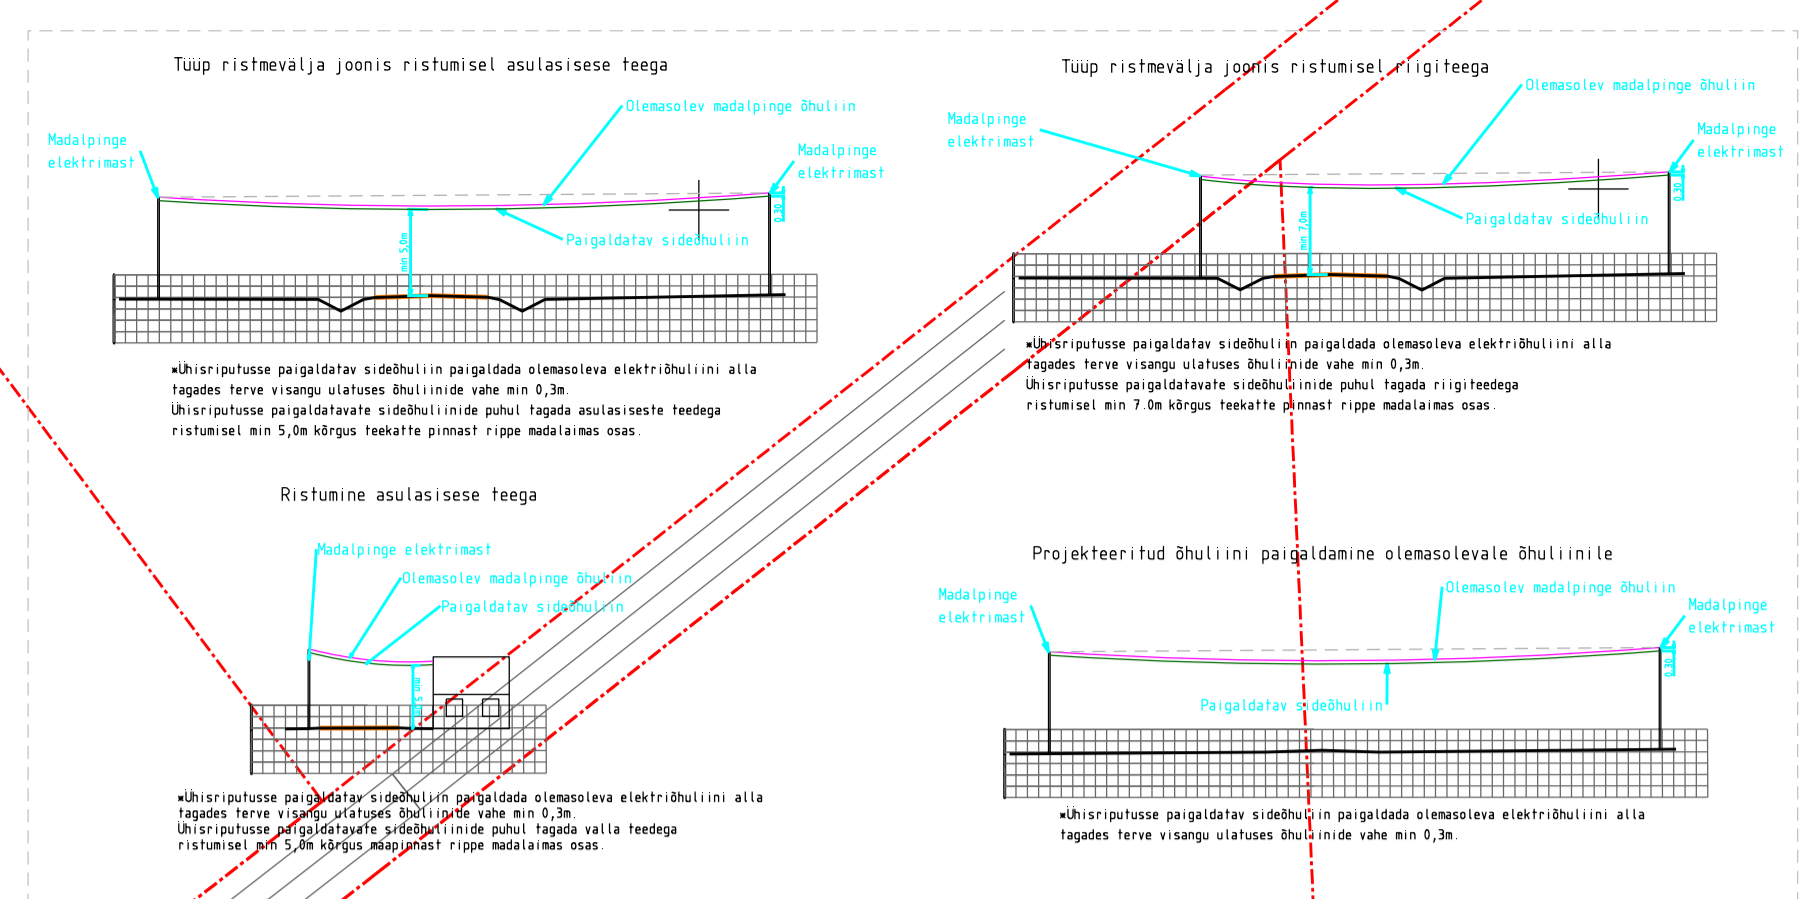


# VT1589 Võru maakond, Antsla vald, Vana-Antsla alevik

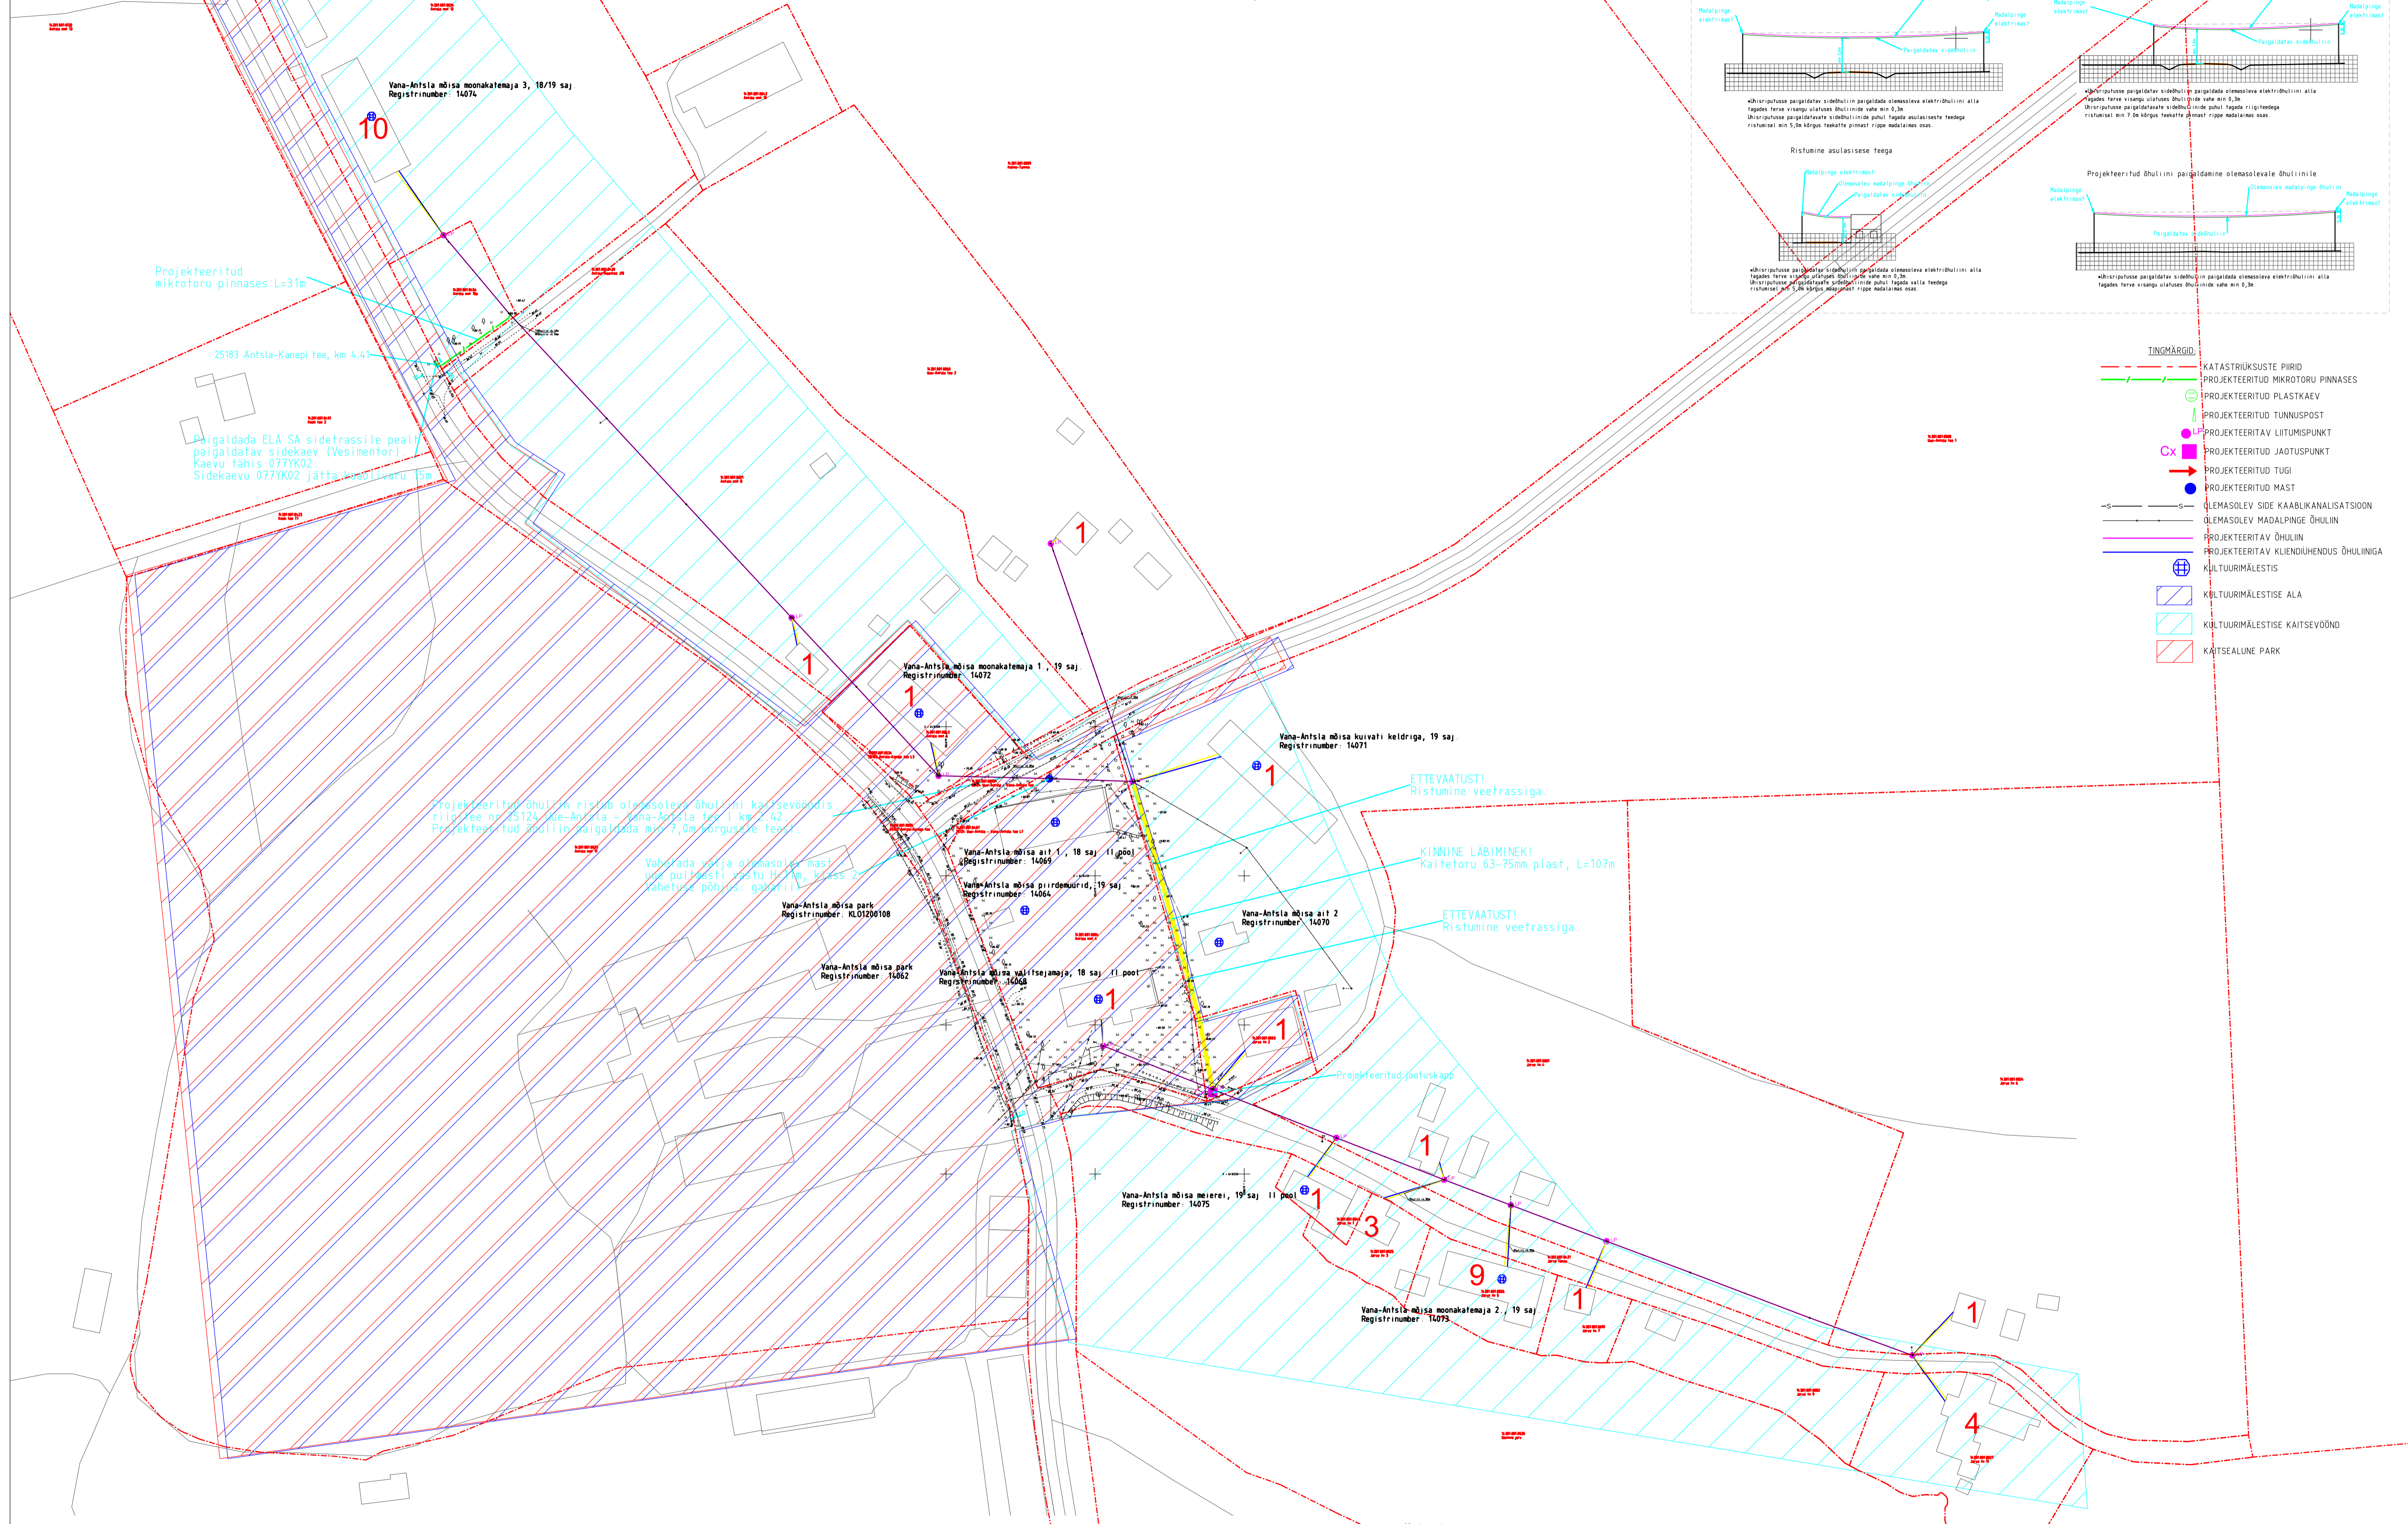

- TINGIMÄRGID:**
- - - - - KATASTRIRIIGI PIIRID
  - - - - - PROJEKTEERITUD MIKROTORU PINNASES
  - ⊕ PROJEKTEERITUD PLASTKAEV
  - ⊕ PROJEKTEERITUD TUNNUSPOST
  - ⊕ PROJEKTEERITAV LIITUMISPUNKT
  - Cx PROJEKTEERITUD JAOTUSPUNKT
  - PROJEKTEERITUD TUGI
  - PROJEKTEERITUD MAST
  - — — — — OLEMASOLEV SIDA KAABLIKANALISATSIOON
  - — — — — OLEMASOLEV MADALPINGE ÕHULIN
  - — — — — PROJEKTEERITAV ÕHULIN
  - — — — — PROJEKTEERITAV KLIENDIHENDUS ÕHULINGA
  - ⊕ KULTUURIMÄLLESTIS
  - ⊕ KULTUURIMÄLLESTISE ALA
  - ⊕ KULTUURIMÄLLESTISE KAITSEVÕRND
  - ⊕ KAITSEALUNE PARK

- Märkused
1. Projekti koostamise all aluseks Kirjanurk OÜ poolt 11.2022 koostatud töö nr. 8976G.
  2. Koordinaadid L-EST 97 koordinaatide süsteemis, Kõrgused EH2000 süsteemis.
  3. Sidetrassi paigaldussügavus haljasalal on 0,5m ja sõiduteel all 1,0m, v.a. riigitee maüksusel, kus paigaldussügavus peab olema 1,2 ja ristumisel tugimaanteega min 1,5m.
  4. Tööde teostamisel tuleb tähtsada linrajatiste kaitsevõrkade tegutsemise eeskirjast.
  5. Tööd tuleb teostada vastavalt kõikidele kehivatele seadustele, normidele, standarditele, nõuetele ja tehnoloogiatele.
  6. Enne ehitustööde alustamist määrata olemasolevate kommunikatsioonide täpsed sügavused.
  7. Peale tööde lõppu tihendada trassi paigaldusjärg ja taastada eelnev olukord.
  8. Korradada ja taastada riigiteemaal haljastus kasvumulla ja murukilviga vastavalt "Töetööde tehniliste kirjeldustepeatükis nr 9-Maastikukundustööd" toodud kvaliteedinõuetele.

MÄRKUSED  
Kõrgused EH2000 süsteemis  
Koordinaadid L-EST97 süsteemis  
Plaanil kajastatud piirid Maa-ameti andmete põhjal seisuga 01.11.2022. (Ihiti "PIIR" esitatud piiripunkte asukohad on informatiivsed)

Töö nr.	8976P	Objekt:	Passiivse elektroonilise silda juurdepaigaldus võrgu rajamine, Võru maakond, Antsla vald, Vana-Antsla alevik	koostatud:	30.11.2022
Objekti aadress	Mõhkava Leht 1	Lehti	1	fail:	8976P Joonis
Koostas	E.Rahn	Joonis:	ASENDIPLAAN		
Kontrollis	H.Jürmann				

**Kirjanurk**  
EE000316; 686 MA-K  
TEL003987  
Hiveaja tee 20 Oru küla  
Kose vald Iru maakond  
Tel. +3725703312