



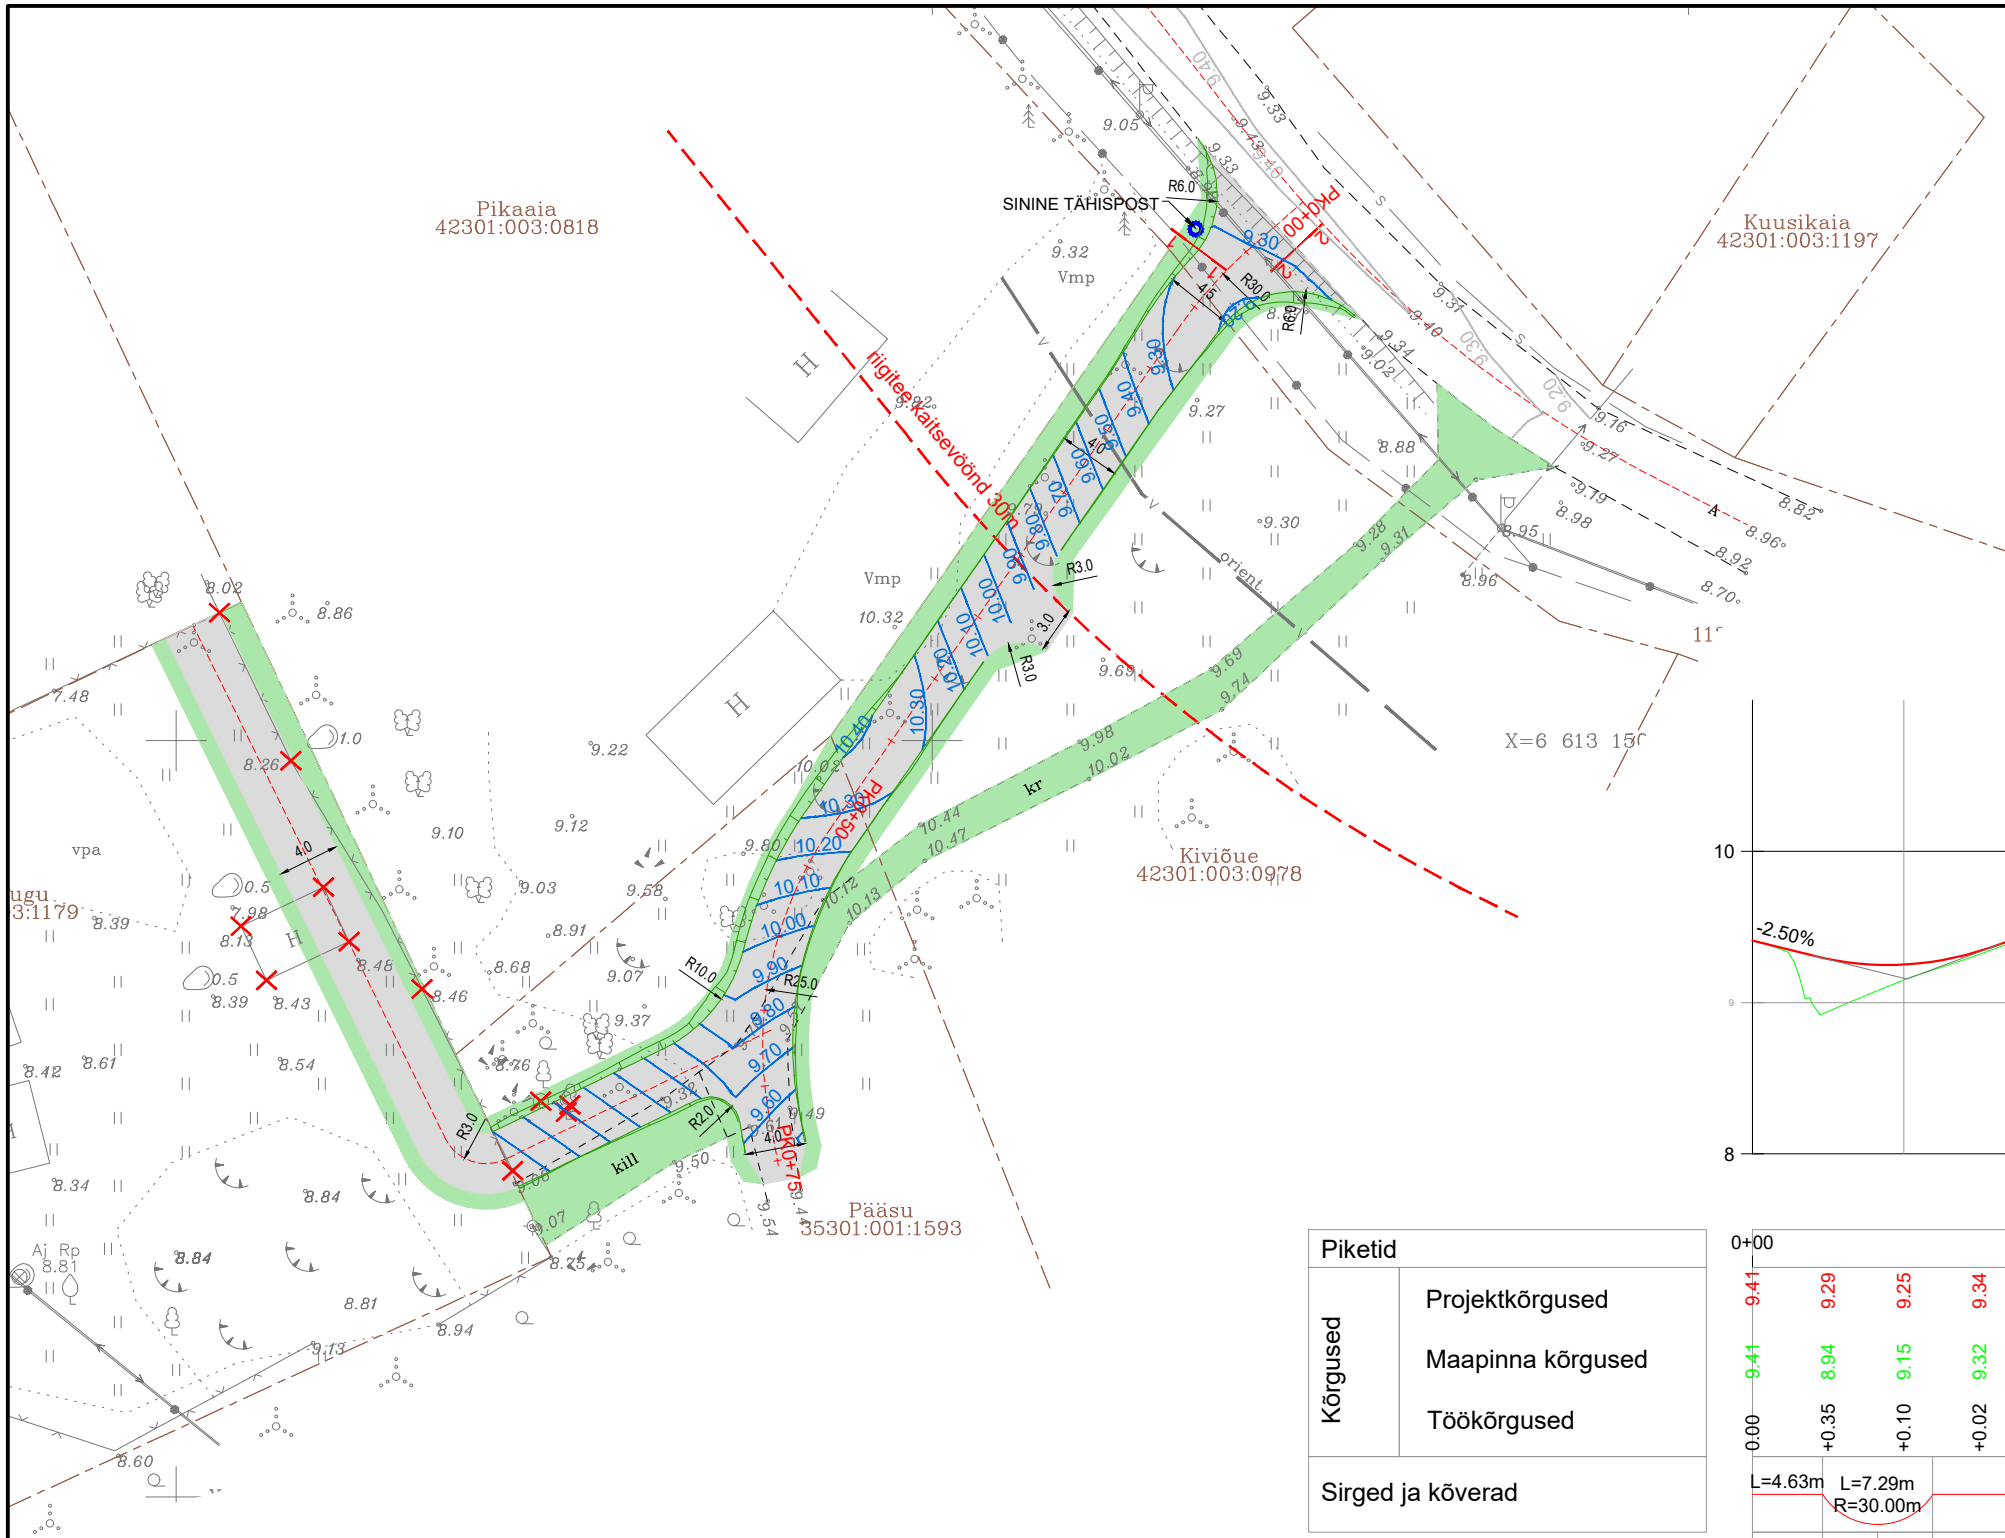

TINGMÄRGID

- KINNISTU PIIR
- PROJEKTEERITUD KRUUSKATE
- PROJEKTEERITUD HALJASTUS
- PROJEKTEERITUD NÖLV
- PROJEKTEERITUD TEE TELG
- LIKVIDEERITAV OBJEKT
- PROJEKTEERITUD HORISONTAAL
- OL.OLEV HORISONTAAL


PIKIPROFIIL (M1:500, M1:50)

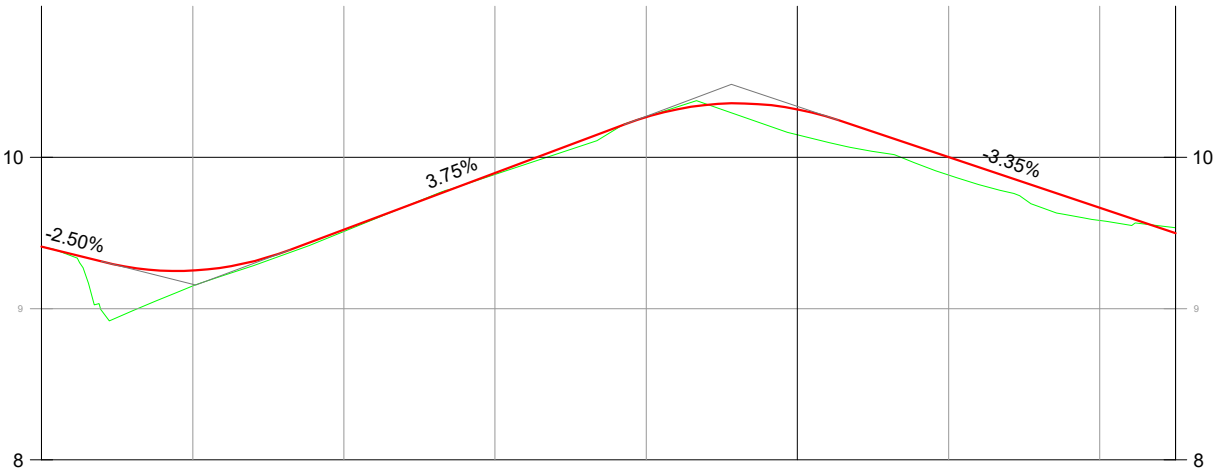


Piketid	
Kõrgused	Projektkõrgused
	Maapinna kõrgused
	Töökõrgused
Sirged ja kõverad	

0+00					0+25					0+50					0+75				
9.41	9.29	9.25	9.34	9.52	9.71	9.90	10.09	10.27	10.36	10.32	10.17	10.00	9.83	9.67	9.50				
9.41	8.94	9.15	9.32	9.51	9.71	9.89	10.05	10.27	10.32	10.15	10.04	9.88	9.73	9.58	9.53				
0.00	+0.35	+0.10	+0.02	+0.01	0.00	+0.01	+0.03	0.00	+0.04	+0.17	+0.13	+0.12	+0.11	+0.08	-0.04				
L=4.63m					L=7.29m					L=40.17m					L=19.76m				
R=30.00m															R=25.00m				

LÕIGE 1-1 (M1:50)

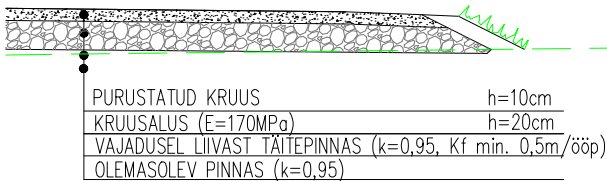

LÕIGE 2-2 (M1:50)

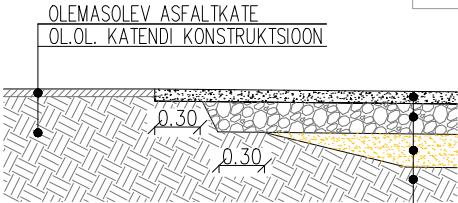

Kalded ja kõverad tee teljel

 Almi OÜ info@almi.ee tel. 56498963		Objekt	MAHASÕIT Liivaaugu, Viinistu küla, Kuusalu vald, Harju maakond riigitee 11280 Loksa-Viinistu tee km 9,225	Kuupäev 10.08.2026
		Joonise nimetus	ASENDIPLAAN PIKIPROFIIL, TÜÜPLÕIGE	Töö nr. 0926
				Staadium PP
				Möötkava 1:500 1:50
Teede insener	Aleksei Solovjov			Joonise nr. TL-4-02 v01