



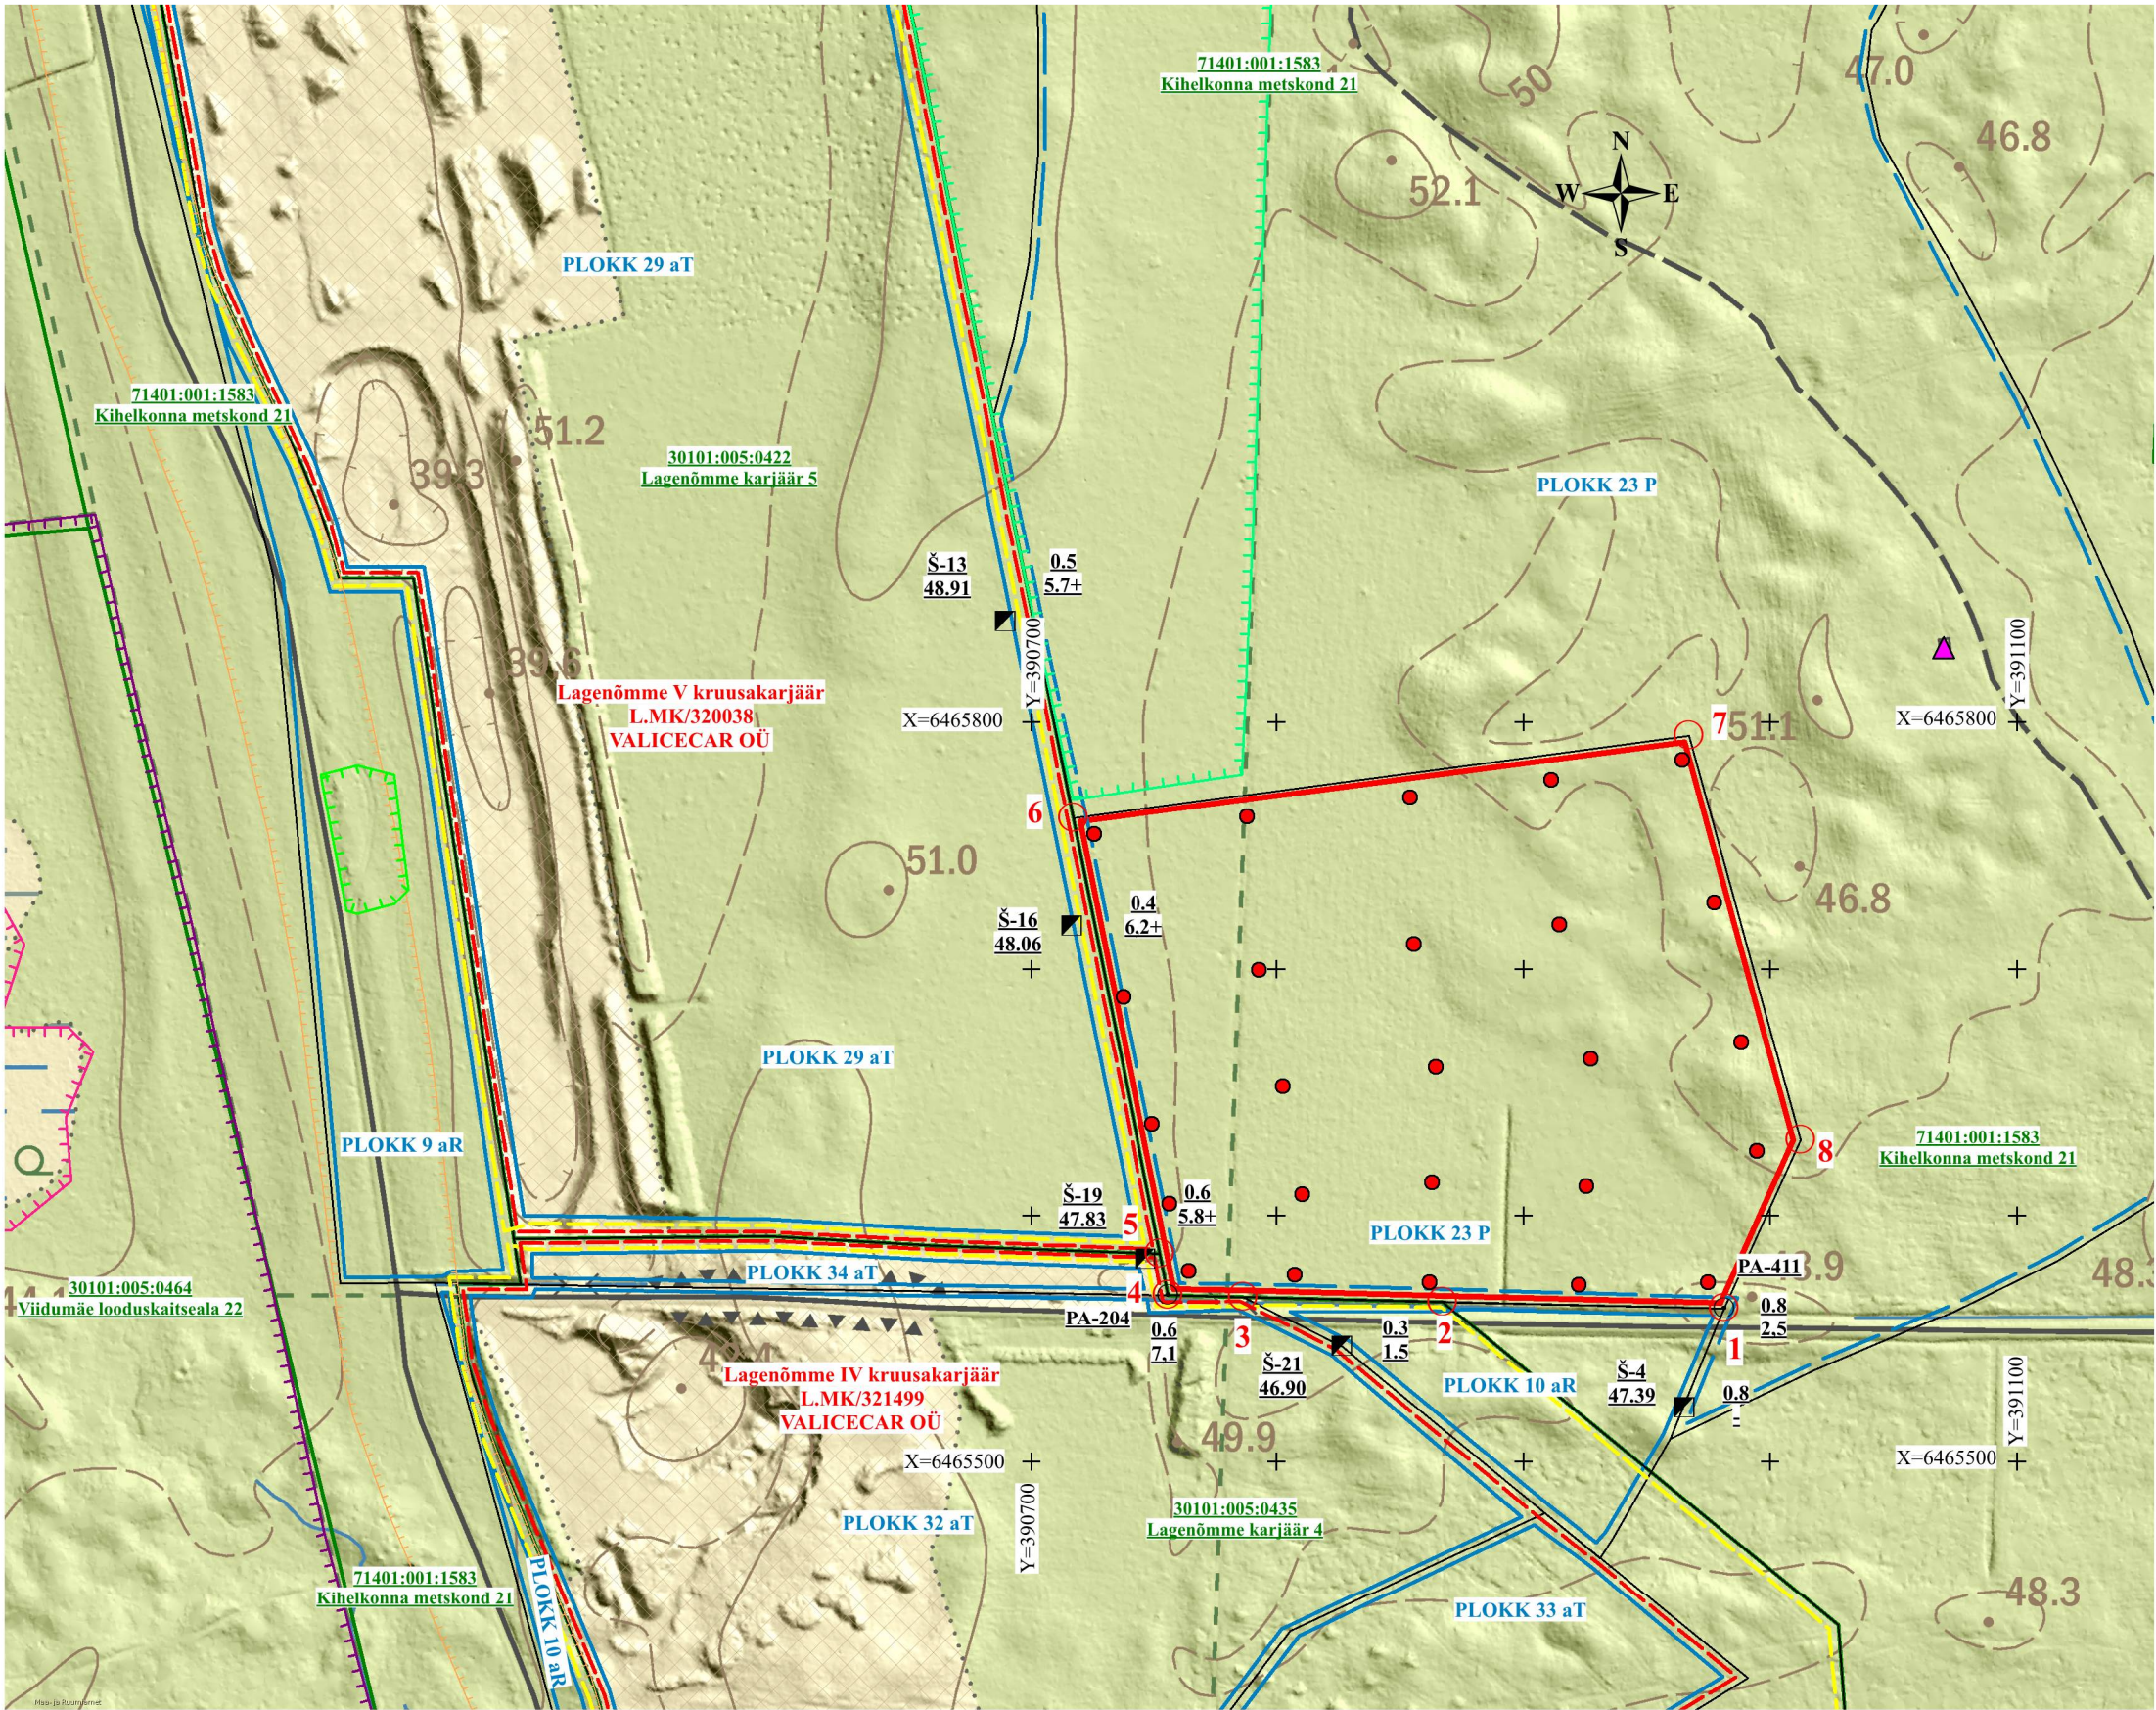

LEPPEMÄRGID

- Varasema kaevandi nr. **Š-13**  **0.5** Kattekihi paksus (m)
Maapinna abs. kõrgus (m) **48.91** **5.7+** Kasuliku kihi paksus (m)
- Varasema puuraugu nr. **PA-204**  **0.6** Kattekihi paksus (m)
7.1 Kasuliku kihi paksus (m)
- Kavandatud kaevandi/puuraugu orienteeruv asukoht
- Lagenõmme VI uuringuruumi teenindusala piir, nurgapunkt, nr
- Lagenõmme IV ja Lagenõmme V kruusakarjääri mäeeraldise piir, nurgapunkt, nr
- Lagenõmme IV ja Lagenõmme V kruusakarjääri mäeeraldise teenindusmaa piir, nurgapunkt, nr
- Lagenõmme maardla aktiivse tarbevaru (aT) ja aktiivse reservvaru (aR) kontuur
- Lagenõmme maardla prognoosvaru (P) kontuur
- Maaüksuse piir, tunnus, nimi
- Lagenõmme tee kaitsevöönd
- Viidumäe looduskaitseala
- Lagenõmme kruusamaardla piir ülevaatekaardil
- III kategooria taimede levikuala (Vääriselupaik)
- III kategooria loomade levikuala
- Pärandkultuurobjekt
- Märkused: Kitsendused Maa- ja Ruumiameti WMS teenusest.
Koordinaadid L-Est 97 süsteemis, kõrgused EH2000 süsteemis.
Lagenõmme maardla nr 130 elektroonilised kihid Maa- ja Ruumiametist.
Alus: reljefivarjutusega põhikaart Maa- ja Ruumiameti X-GIS kaardirakendusest.

Lagenõmme VI uuringuruumi teenindusala nurgapunktide koordinaadid L-EST 97, m		
Nr	X, L-Est 97	Y, L-Est 97
1	6465562,16	390981,19
2	6465564,81	390867,16
3	6465566,79	390786,56
4	6465567,46	390755,94
5	6465584,17	390752,63
6	6465760,76	390717,05
7	6465794,20	390967,13
8	6465630,35	391012,31
Pindala 5,50 ha		

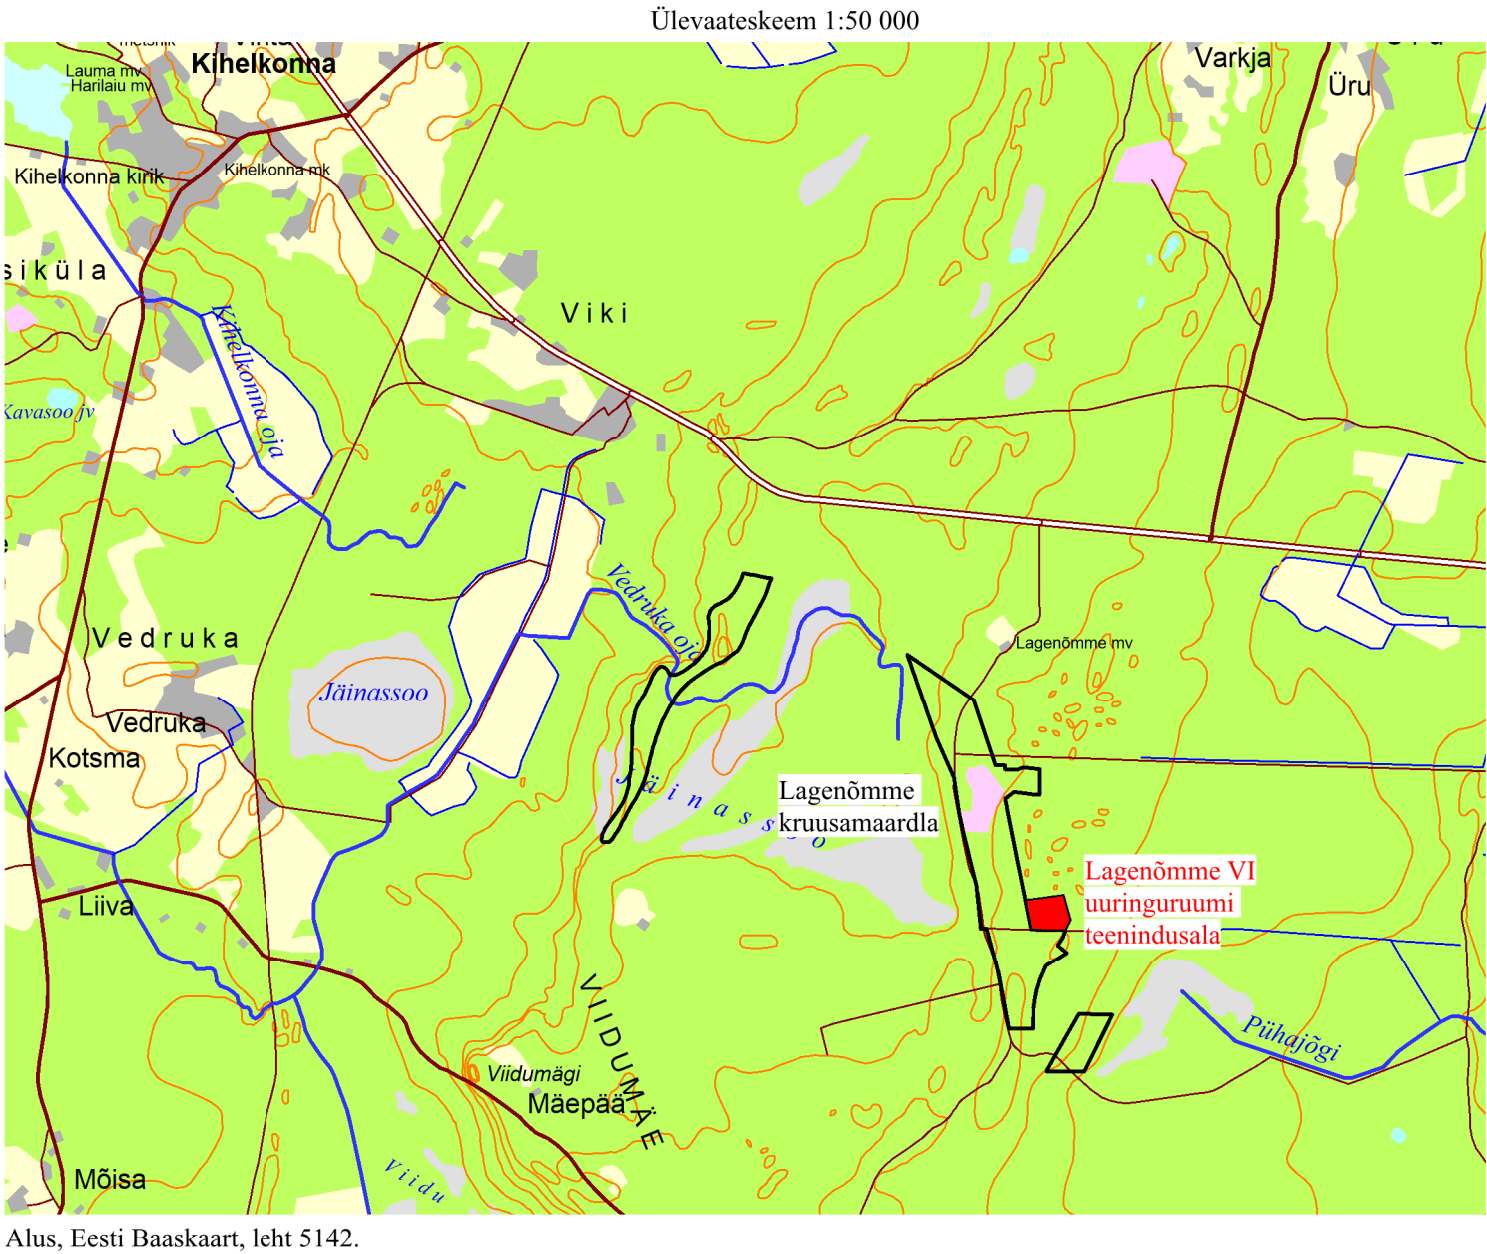

LAGENÕMME VI UURINGURUUMI TEENINDUSALA PLAAN M 1:3000		Graafiline lisa 1
Töö:	Lagenõmme VI uuringuruumi geoloogilise uuringu loa taotlus	Töö nr 26-994
Asukoht:	Saare maakond, Saaremaa vald, Lagenõmme kruusamaardla	0 30 60 120 m
Tellija:	VALICECAR OÜ Ninavärava, Atla küla, Saaremaa vald, Saaremaa, 93322, e-mail: info@valicecar.ee, tel. 5288718	Tellija esindaja: Vallo Kappak
MAAVARAURINGUD OÜ Reg. nr 14346587 Liiva 41, 50303, Tartu		Oktoober 2026
Koostas ja toimetas:	geoloog Ranek Rohtla, e-mail: ranekrohtla@gmail.com, tel. 5071545	/allkirjastatud digitaalselt/