


Keskpinge maakaablite läbimine kinnisel meetodil
LÕIK L-M

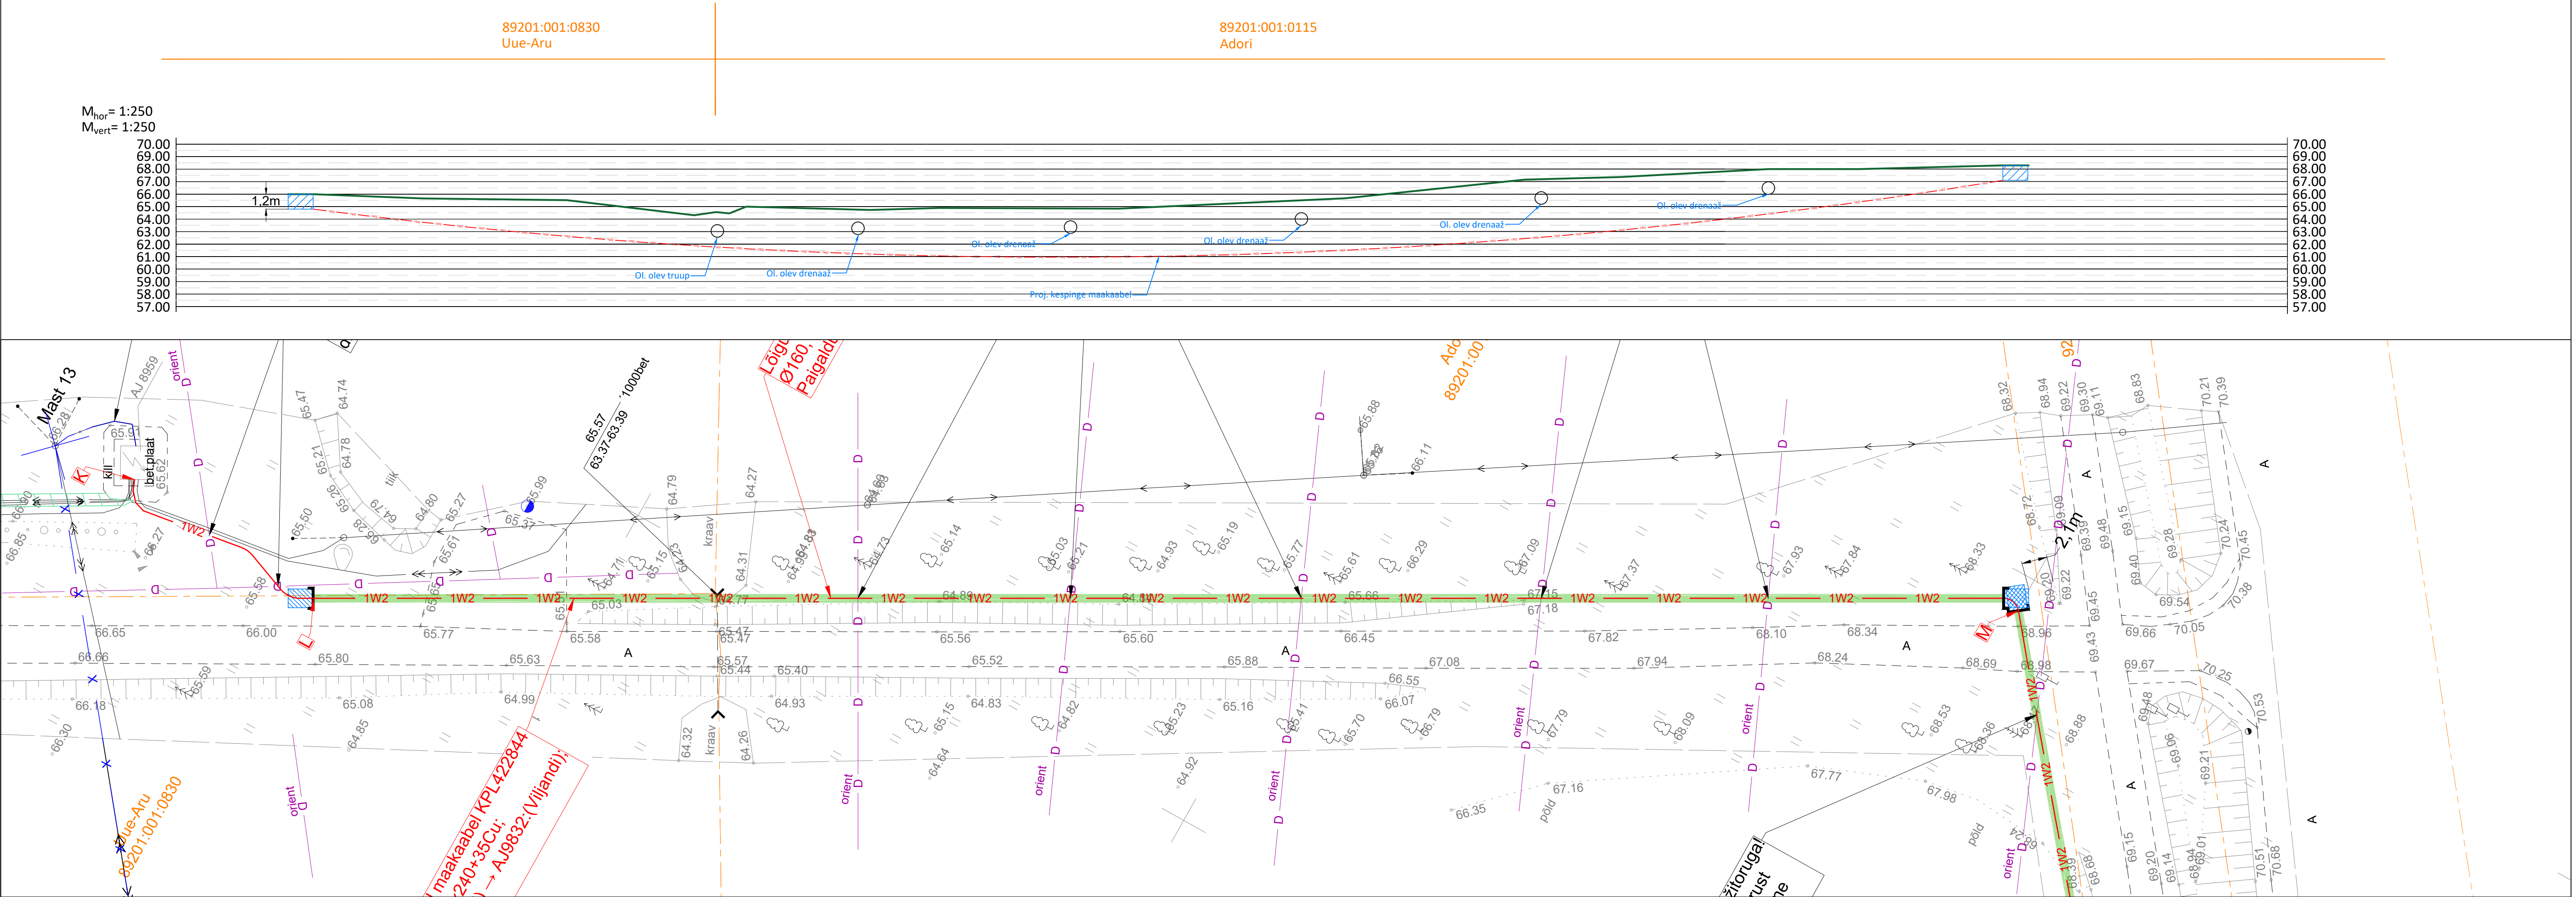

- Märkused:
1. Ristumine sõiduteega teostada kinnisel meetodil
 2. Paigaldatav toru peab olema tugevdatud plast- või terastoru
 3. Suunamistäpsuse määramine ehitaja vastavalt töömasinale
 4. Toru paigaldada allapoole jämedast materjalist teemullet
 5. Enne kaevetööde algust taotleda tööd teostamise luba
 6. Tehnovõrkude sügavused on orienteeruvad
 7. Tehnovõrkude täpsed sügavused ja asukohad määrata surfimise teel

Tellija:			Address:		Päevalille 2-2, Ülenurme, Tartumaa; 61714	Kuupäev: 14.09.2026
Elektrilevi OÜ			MTR:	TEL002388	Töö nr: 26-48	
			Reg. nr:	12688861	Joonise nr: 011	
		Telefon:	+372 553 4119			Mõõtkava: A1
		E-mail:	jaanus@stromtec.ee			
Töö nimetus:		Leie reserveeritavuse parendamine. Viljandi vald, Viljandi maakond. IP9447.			Projekteerija:	Tõnis Kuusk; 55689833
Joonise nimetus:		Kinnise meetodi ristmepäli, lõik L-M			Kontrollis:	Jaanus Kalsoja