
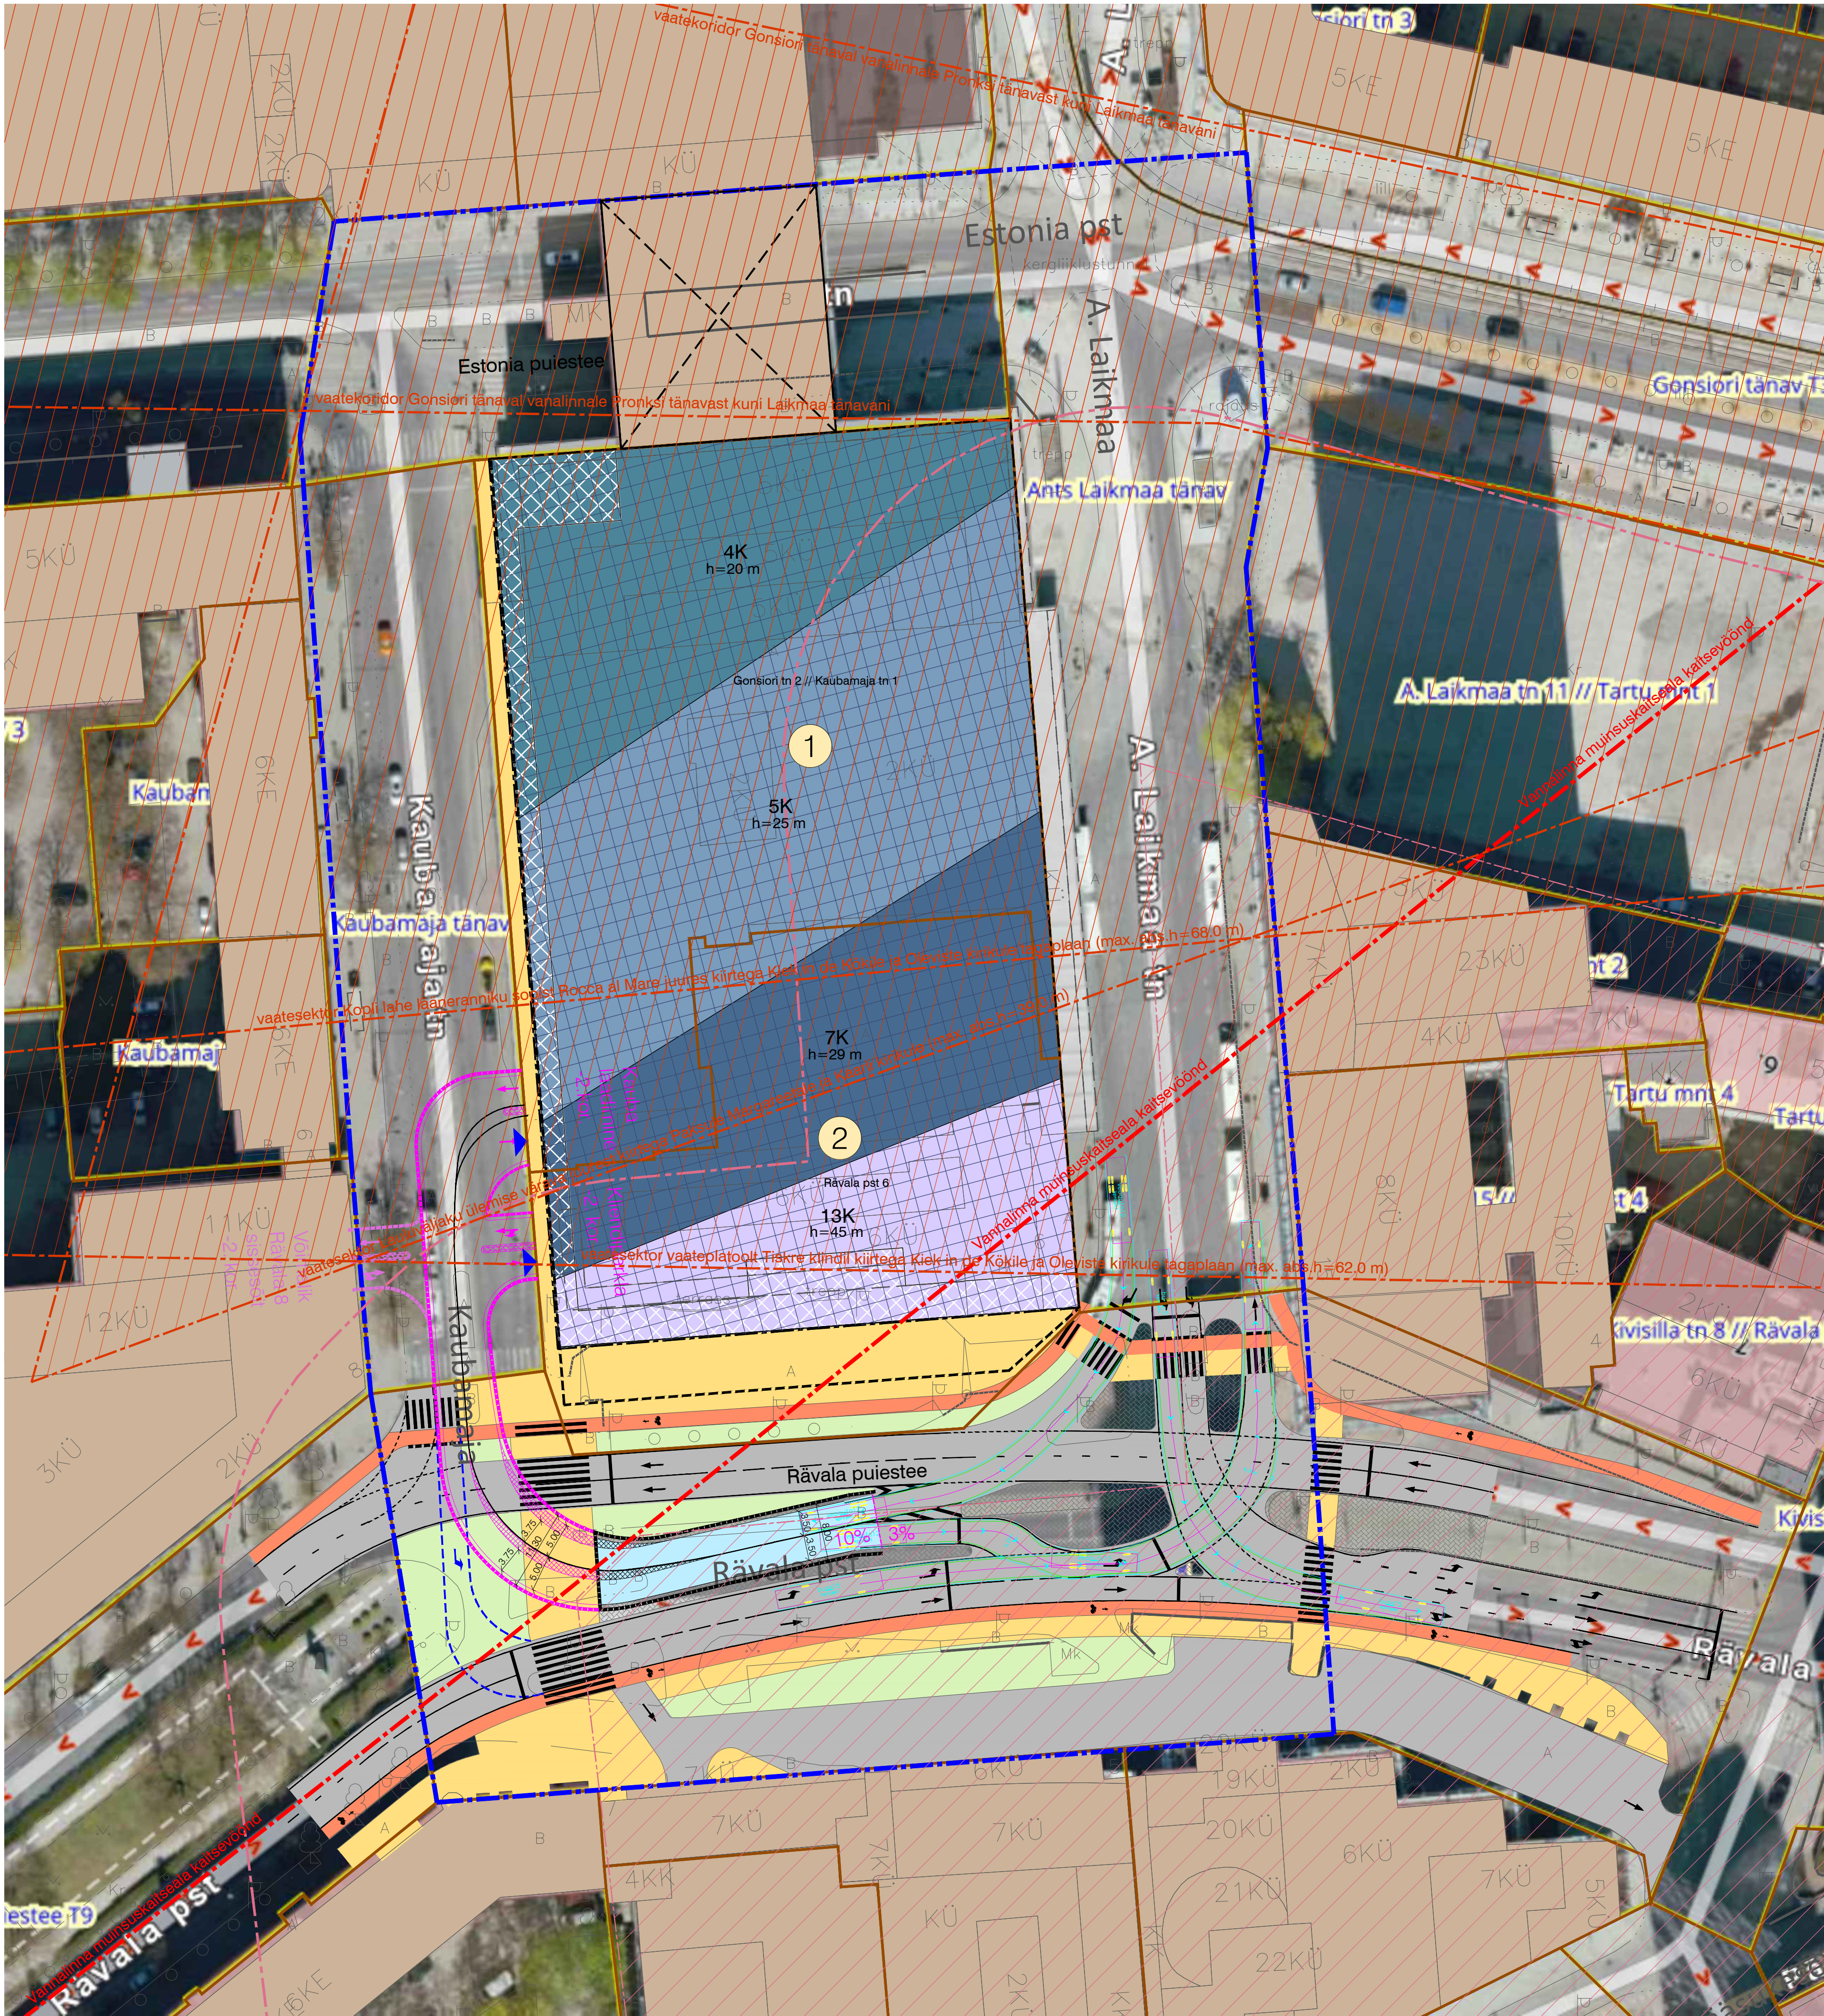


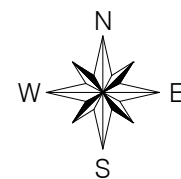

## TINGMÄRGID

|  |                                                           |
|--|-----------------------------------------------------------|
|  | Planeeringuala piir                                       |
|  | Katastriüksuse piir                                       |
|  | Planeeritud krundi piir                                   |
|  | Krundi positsiooni number                                 |
|  | Naaberhoone                                               |
|  | Olemasolev ühendusgalerii                                 |
|  | Planeeritud maapealne hoonestusala                        |
|  | Planeeritud maa-alune hoonestusala                        |
|  | Planeeritud hoonese võimalik asukoht ja korruselisus      |
|  | Planeeritud võimalik konsoolne hooneseosa                 |
|  | h=... m                                                   |
|  | Planeeritud võimalik autoliikluse ala                     |
|  | Planeeritud panduse võimalik asukoht                      |
|  | Planeeritud kivisillutisega ala                           |
|  | Planeeritud võimalik rattatee                             |
|  | Planeeritud võimalik rattatee                             |
|  | Autode võimalik juurdepääs maa-alusele korrusele          |
|  | Planeeritud võimalik maa-alune tugimüür / tunneli asukoht |
|  | Planeeritud võimalik haljasala                            |
|  | Tallinna vanalinna muinsuskaitseala kaitsevööndi piir     |
|  | Vanalinna muinsuskaitseala vaatekoridor või -sektor       |
|  | Arheoloogiamälestis                                       |
|  | Arheoloogiamälestise kaitsevööndi piir 50 m               |

- Märkused:
- Planeeringuala asub B-kategooria suurõnnituse ohuga ettevõtte (Tallinna Vesi AS Veepuhastusjaam, Järvevana tee 3) chualas.
  - Joonisel kujutatud hoonete asukohad ja lahendus on illustratiivsed ning täpsustatakse detailplaneeringu ja ehitusprojekti koostamisel.
  - Tee, tänava, parkimise ja haljastuse lahendus on põhimõtteline ning täpsustatakse detailplaneeringu ja ehitusprojekti koostamisel.
  - Hoonete arhitektuurse ja asendiplaanilise lahenduse autor on DAGOpen OÜ.
  - ALUSKAART: Tallinna digitaalsed vektorkaardid kevad 2025 seisuga ning Maa- ja Ruumiameti hübridikaart.