




TINGMÄRGID ASENDIPLAANIDEL:

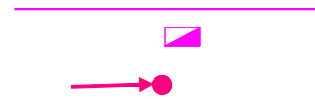

Projekteeritud mp õhuliini asendus
 Projekteeritud liitumiskilp
 Projekteeritud mast, tugi

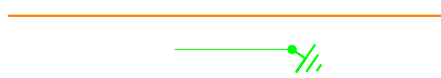

Katastriüksuse piir
 Projekteeritud maanduskontuur

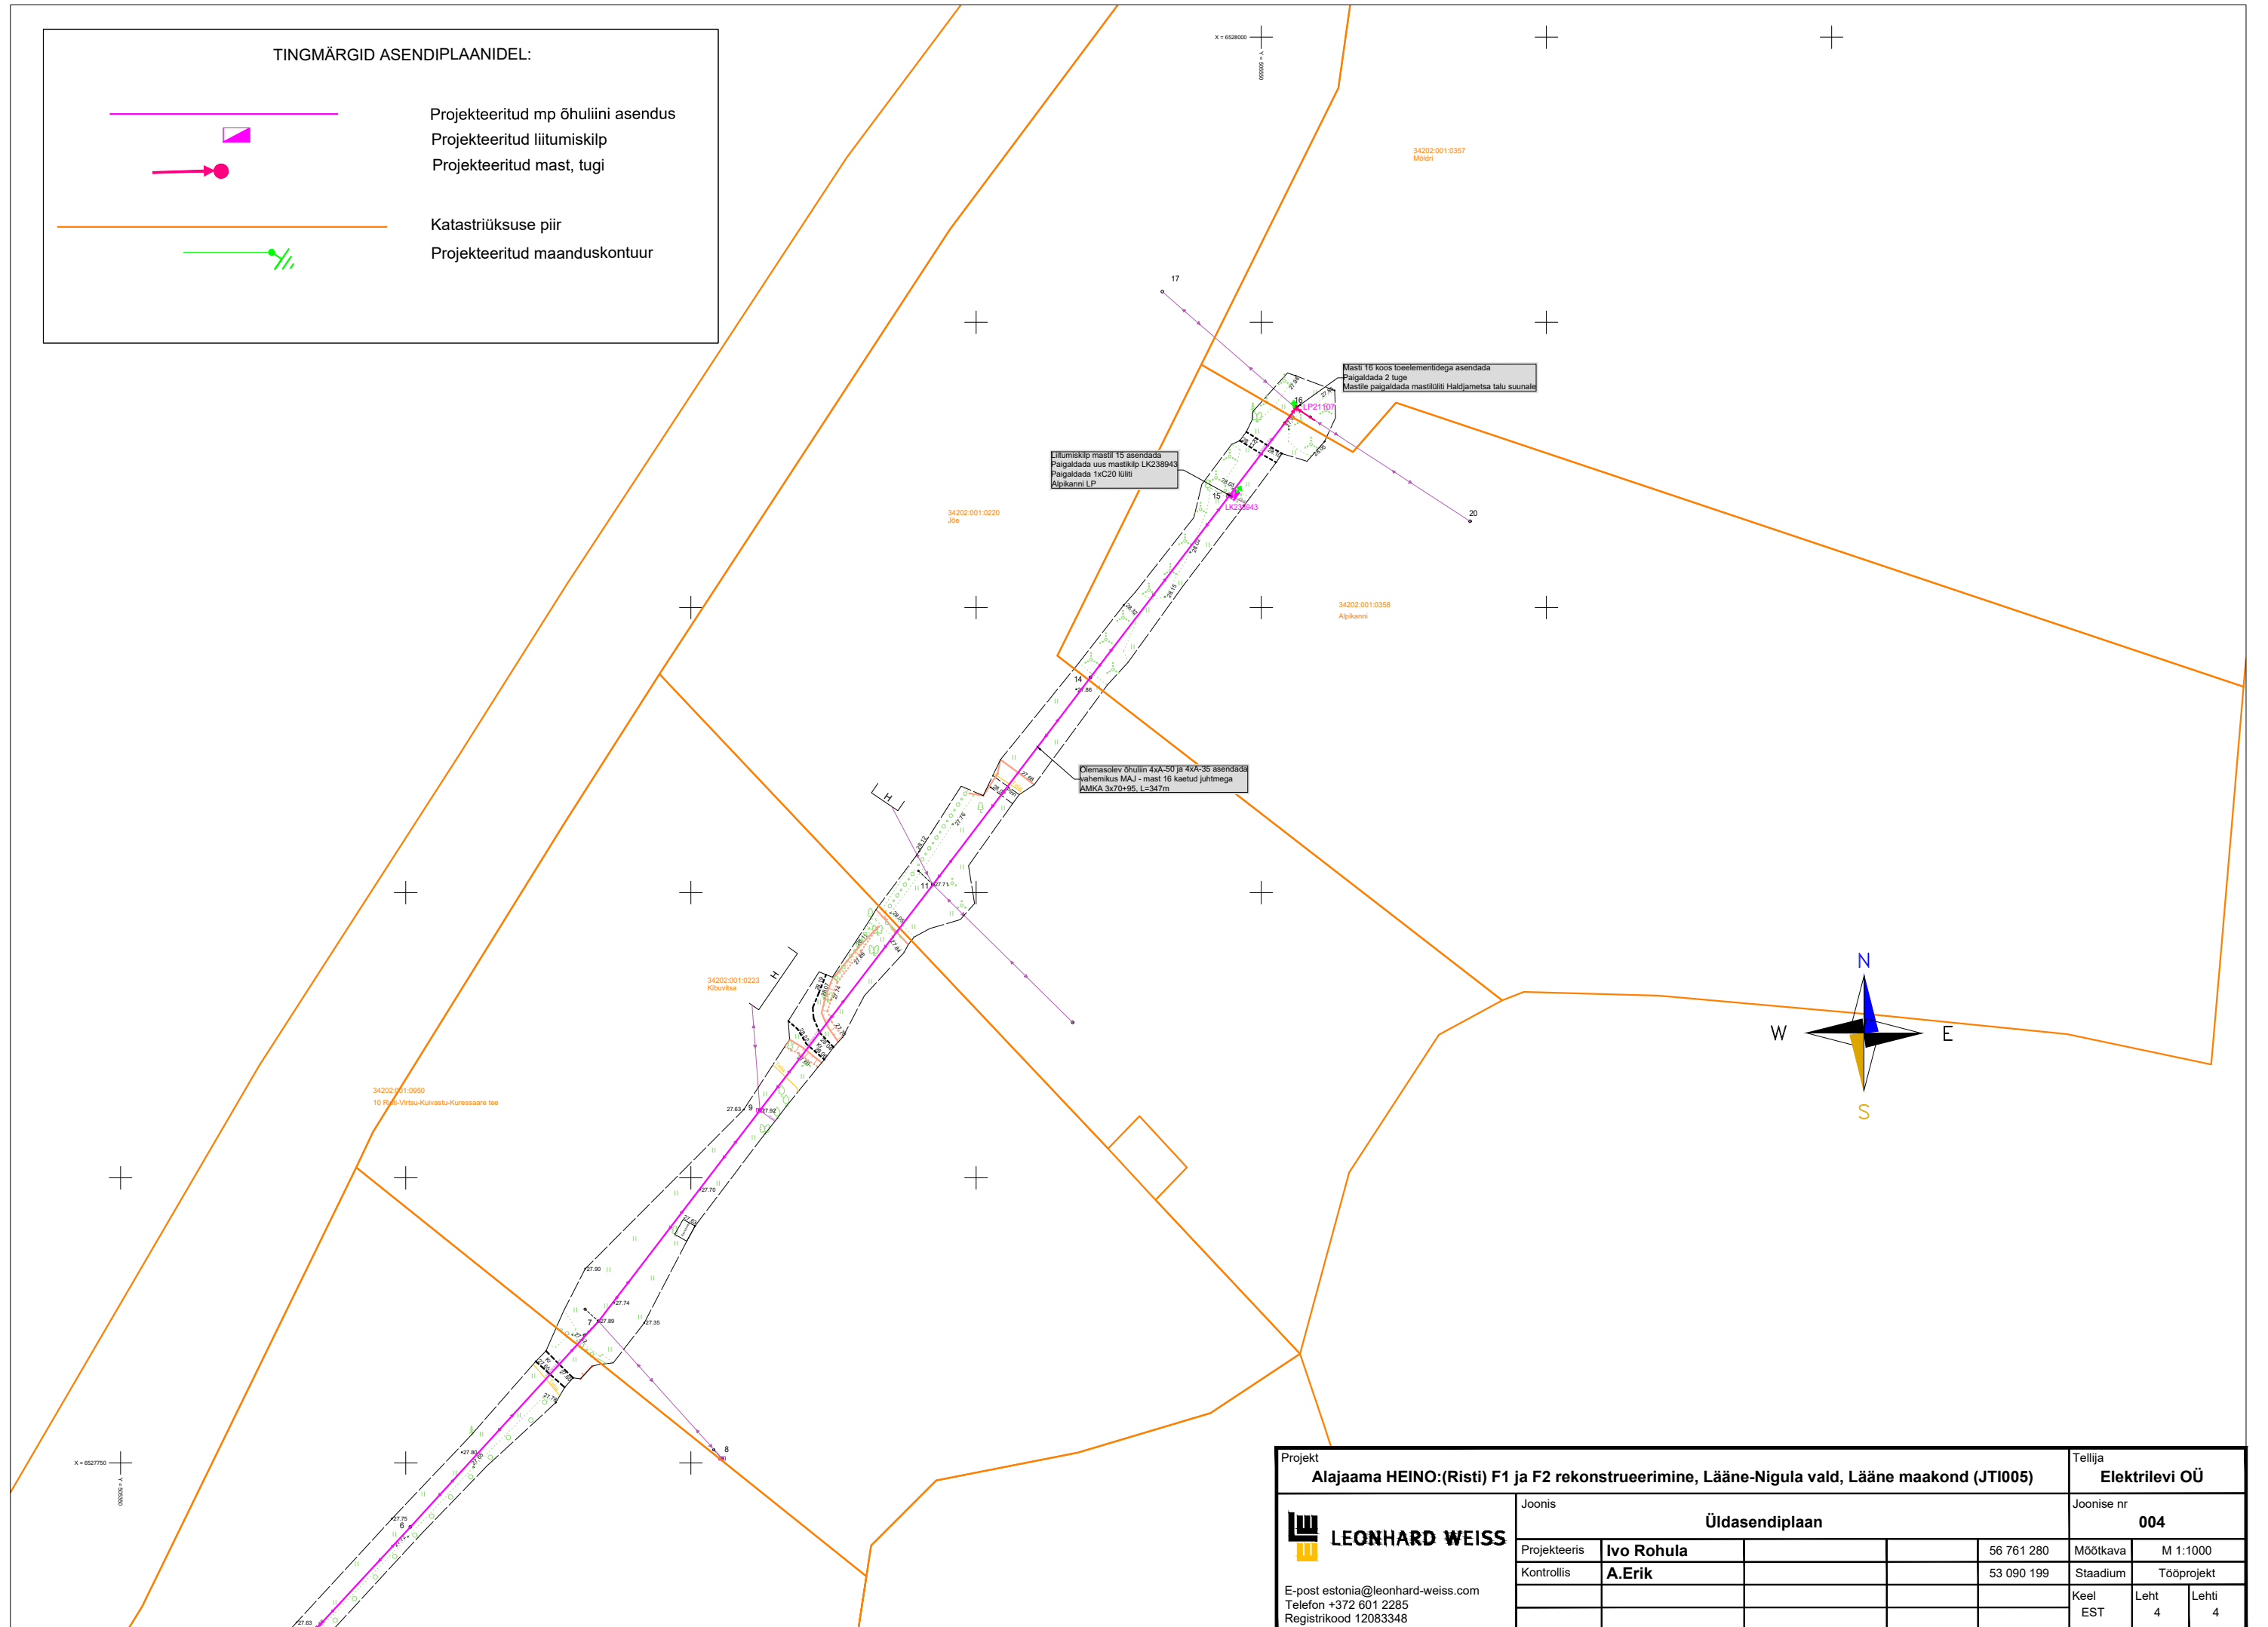

Liitumiskilp mastil 15 asendada
 Paigaldada uus mastikilp LK238043
 Paigaldada 1xC20 kilbi
 Alpakanni LP

Mastil 16 koos lootelementidega asendada
 Paigaldada 2 tuge
 Mastile paigaldada mastiülili Hakjametsa talu suunale

Õlemasolev õhuliin 4xA-50 ja 4xA-35 asendada
 vahemikus MAJ - mast 16 kaetud juhtmega
 BMKA 3x70+95, L=347m

34202.001.0223
 Kõlvurita

34202.001.0090
 10 Rõõs-Virtsu-Kuivastu-Kuressaare tee

Projekt Alajaama HEINO:(Risti) F1 ja F2 rekonstrueerimine, Lääne-Nigula vald, Lääne maakond (JT1005)				Tellija Elektrilevi OÜ	
Joonis Üldasendiplaan				Joonise nr 004	
Projekteeris	Ivo Rohula		56 761 280	Mõõtkaava	M 1:1000
Kontrollis	A.Erik		53 090 199	Stadium	Tööprojekt
E-post estonia@leonhard-weiss.com Telefon +372 601 2285 Registrikood 12083348				Keel	Lehti
				EST	4