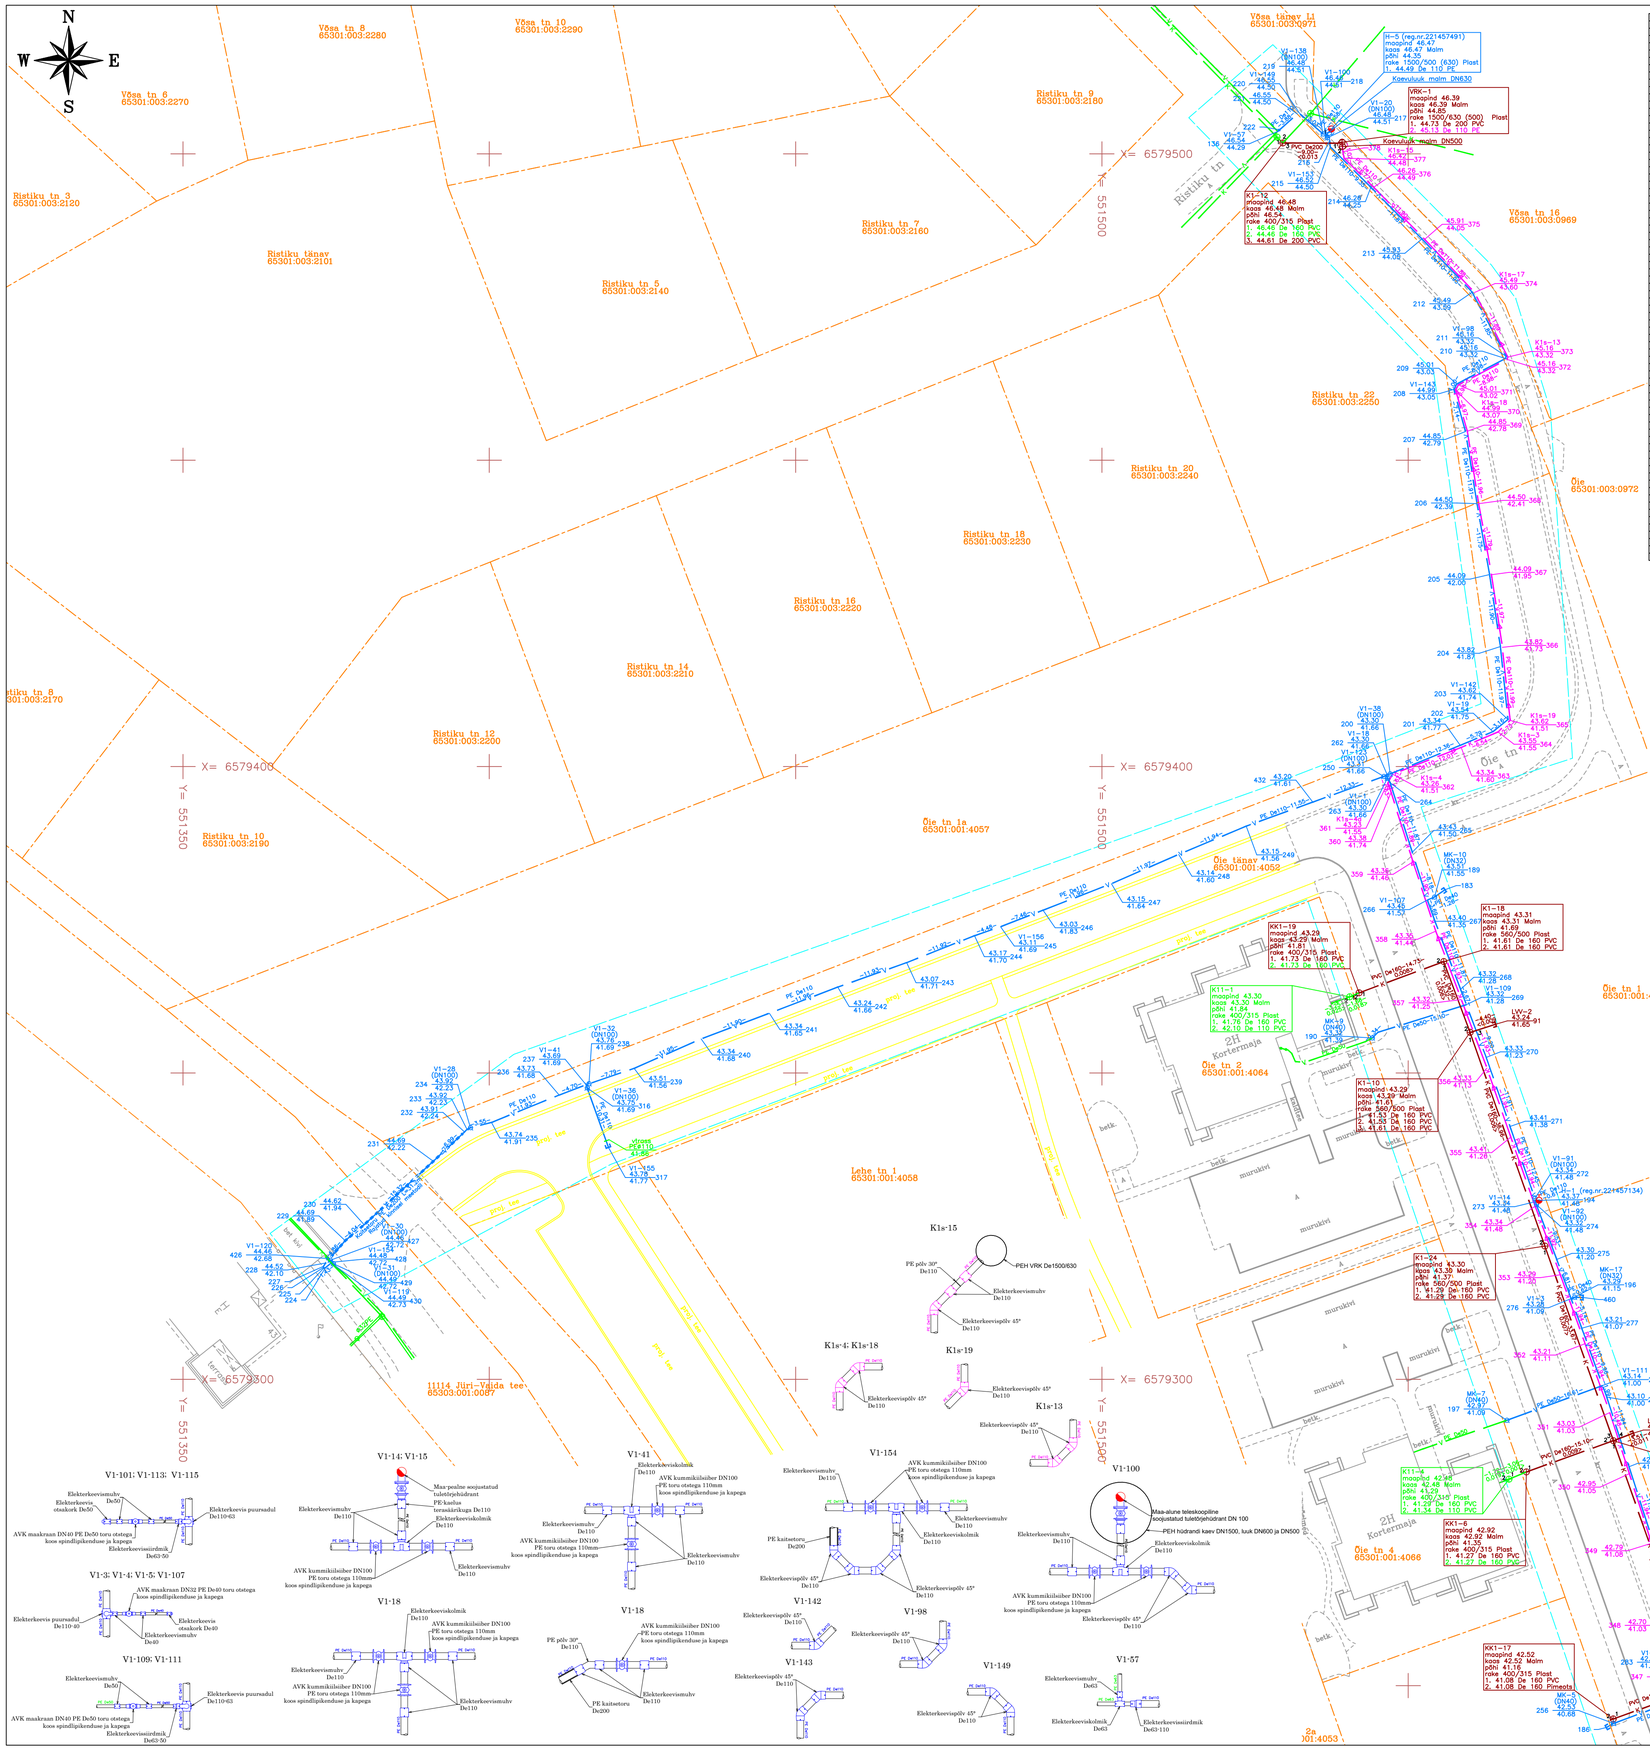

Kanalisatsioonitrassi koordinaadid

Nr	X	Y	EVEL liik	Toru. kõrgus	Maapind	Mõõdud	Märkus
11	6579113.05	5551650.09	Silber	40.53	42.64	100	K1s–21
14	6579250.06	5551653.28	Silber	37.91	42.45		K1s–23
45	6579013.40	5551499.98	Hüdss	39.51	42.84		
46	6579014.83	5551503.67	Kõbnupunkt	39.44	43.29		
47	6579018.35	5551512.11	Kõbnupunkt	39.28	44.04		
48	6579226.02	5551530.05	Hüdss	38.89	43.57		
52	6579207.38	5551481.10	Pimeotk	39.70	42.11		LW–5
54	6579038.66	5551543.37	Pimeotk	39.42	42.45		LW–19
59	6579071.26	5551687.15	Pimeotk	38.42	42.07		LW–20
76	6579098.98	5551666.91	Pimeotk	40.46	42.20		LW–1
78	6579107.82	5551611.91	Pimeotk	41.09	42.40		
80	6579107.12	5551586.77	Pimeotk	41.11	42.51		LW–3
91	6579357.95	5551564.28	Pimeotk	41.85	43.24		LW–2
103	6579217.45	5551612.48	Pimeotk	41.11	42.82		LW–4
112	6579154.52	5551608.98	Pimeotk	40.77	42.45		
118	6579139.11	5551640.53	Pimeotk	40.97	42.65		LW–17
200	6579084.61	5551661.76	Läbimõõdukülemineк	40.63	42.45		
321	6579082.38	5551653.02	Silber	40.61	42.45	100	K1s–22
323	6579081.99	5551653.45	Põlv	40.63	42.45		K1s–26
323	6579082.01	5551653.84	Põlv	40.63	42.45		
324	6579082.27	5551654.08	Põlv	40.60	42.45		
325	6579085.79	5551654.28	Põlv	40.44	42.45		K1s–25a
327	6579092.99	5551663.36	Põlv	40.24	42.16		K1s–25
328	6579095.96	5551664.21	Põlv	40.24	42.25		K1s–9
329	6579098.28	5551662.48	Muhv	40.35	42.45		
330	6579102.56	5551658.27	Muhv	40.43	42.45		
331	6579110.78	5551649.54	Kolmik	40.54	42.57		K1s–24
332	6579116.16	5551645.93	Muhv	40.53	42.56		K1s–6
333	6579118.43	5551644.73	Kõbnupunkt	40.61	42.64		
334	6579127.28	5551641.61	Muhv	40.56	42.66		
335	6579138.54	5551637.63	Muhv	40.62	42.57		
336	6579149.80	5551633.65	Muhv	40.68	42.69		
337	6579161.06	5551629.67	Muhv	40.74	42.75		
338	6579172.31	5551625.70	Muhv	40.80	42.83		
339	6579175.17	5551624.69	Kõbnupunkt	40.80	42.87		
340	6579178.46	5551623.38	Kõbnupunkt	40.80	42.90		
341	6579183.51	5551621.55	Muhv	40.82	42.85		
342	6579184.73	5551617.57	Muhv	40.82	42.97		
343	6579205.94	5551613.60	Muhv	40.88	42.93		
344	6579217.16	5551609.62	Muhv	40.90	42.91		
345	6579228.38	5551605.65	Muhv	40.93	42.71		
346	6579238.58	5551601.68	Muhv	40.96	42.68		
347	6579250.79	5551597.71	Muhv	40.99	42.71		
348	6579262.01	5551593.72	Muhv	41.03	42.70		
349	6579273.23	5551589.73	Muhv	41.08	42.79		
350	6579284.60	5551585.10	Muhv	41.05	42.85		
351	6579294.58	5551582.90	Muhv	41.03	43.03		
352	6579305.82	5551578.87	Muhv	41.11	43.21		
353	6579317.05	5551574.82	Muhv	41.20	43.39		
354	6579328.25	5551570.72	Muhv	41.48	43.54		
355	6579339.51	5551566.74	Muhv	41.26	43.41		
356	6579350.80	5551562.85	Muhv	41.13	43.33		
357	6579361.97	5551558.67	Muhv	41.25	43.32		
358	6579373.14	5551554.50	Muhv	41.44	43.35		
359	6579384.44	5551550.78	Muhv	41.46	43.36		
360	6579395.79	5551547.21	Muhv	41.74	43.38		
361	6579397.33	5551546.68	Põlv	41.55	43.23		K1s–4a
362	6579398.77	5551547.45	Põlv	41.51	43.16		K1s–4
363	6579403.12	5551558.64	Muhv	41.60	43.34		
364	6579405.66	5551564.57	Põlv	41.56	43.15		K1s–3
365	6579407.55	5551566.63	Põlv	41.51	43.52		K1s–19
366	6579419.43	5551565.17	Muhv	41.73	43.82		
367	6579431.31	5551563.80	Muhv	41.95	44.09		
368	6579442.91	5551561.51	Muhv	42.41	44.50		
369	6579454.23	5551559.65	Muhv	42.78	44.85		
370	6579461.43	5551557.74	Põlv	43.07	44.99		K1s–18
371	6579462.30	5551558.18	Põlv	43.02	45.01		
372	6579466.46	5551566.15	Põlv	43.32	45.16		
373	6579466.80	5551566.27	Põlv	43.32	45.16		K1s–13
374	6579477.38	5551560.81	Muhv	43.60	45.49		K1s–17
375	6579486.06	5551552.69	Muhv	44.05	45.91		
376	6579494.55	5551544.35	Muhv	44.49	46.26		
377	6579499.30	5551539.53	Põlv	44.48	46.42		K1s–15
378	6579500.36	5551539.35	Muhv	45.13	46.38		

Kanalisatsioonikaevude koordinaadid

Nr	X	Y
K1–6	6579072.74	5551684.83
K1–7	6579170.43	5551625.57
K1–8	6579117.26	5551609.19
K1–9	6579289.97	5551583.49
K1–10	6579326.61	5551560.09
K1–11	6579392.41	5551522.62
K1–12	6579249.67	5551597.64
K1–13	6579201.78	5551629.53
K11–4	6579283.69	5551566.45
K1–17	6579095.13	5551664.71
K1–18	6579368.17	5551555.19
K1–19	6579047.90	5551686.04
K1–20	6579032.76	5551546.27
K1–23	6579012.72	5551497.77
K1–24	6579321.73	5551572.30
K1–25	6579083.01	5551623.08
K1–34	6579026.47	5551631.09
K1–35	6579100.14	5551641.18
K1–38	6579119.36	5551645.01
K1–40	6579008.01	5551483.07
K1–41	6579138.01	5551637.06
K1–42	6579109.35	5551650.03
K1–43	6579113.85	5551653.27
KK1–6	6579096.87	5551569.27
KK1–8	6579165.50	5551611.47
VRK–1	6579101.81	5551539.19
VRK–1(DN500)	6579251.20	5551539.27
K1–18V	6579088.13	5551644.61
K1–21	6579113.05	5551652.09
K1S–22	6579087.38	5551623.93
K1S–23	6579085.06	5551623.08
KK1–15	6579108.27	5551633.16
KK1–18	6579244.96	5551546.66
KK1–19	6579383.07	5551541.97
ÕIE PUMPLA	6579083.52	5551651.72

Hüdrandid, veeslibrid ja maakraanid

Nr	X	Y
H–1	6579329.21	551571.34
H–2	6579210.84	551613.72
H–5	6579004.07	551537.46
H–6	6579080.04	551680.64
MK–2	6579119.51	551622.15
MK–3	6579173.78	551609.04
MK–4	6579175.61	551625.69
MK–5	6579243.61	551583.51
MK–7	6579293.31	551566.11
MK–8	6579355.70	551544.13
VI–1	6579398.09	551546.59
VI–2	6579332.49	551547.22
H–5(DN630)	6579503.50	551537.03
MK–10	6579378.69	551604.30
MK–16	6579085.41	551687.68
MK–17	6579313.39	551577.15
MK–18	6579252.85	551598.00
VI–30	6579250.62	551536.83
VI–28	6579241.06	551598.91
VI–31	6579231.68	551574.66
VI–32	6579218.48	551574.24
VI–34	6579218.48	551416.26
VI–35	6579212.39	551496.72
VI–36	6579198.80	551547.05
VI–40	6579013.39	551497.04
VI–42	6579034.15	551545.08
VI–88	6579211.10	551612.49
VI–89	6579210.10	551612.69
VI–91	6579329.49	551570.68
VI–92	6579328.50	551570.93
VI–130	6579398.59	551546.01
VI–131	6579075.20	551684.27
VI–132	6579080.65	551679.28
VI–135	6579111.70	551651.82
VI–137	6579110.23	551652.52
VI–138	6579503.24	551536.11

Veetrassi koordinaadid

Nr	X	Y	EVEL liik	Toru. kõrgus	Maapind	Mõõdud	Märkus
124	6579536.16	551544.31	Pimeotk	41.41	43.02		V1–124
125	6579534.15	551543.08	Silber	41.41	43.18		V1–42
127	6579513.74	551496.19	Muhv	40.68	42.36		
128	6579513.96	551496.42	Silber	40.68	42.36		V1–34
130	6579512.39	551496.75	Silber	40.70	42.38		V1–35
131	6579511.83	551496.95	Põlv	40.71	42.38		
133	6579095.62	551669.11	Pimeotk	41.83	41.83		
134	6579095.41	551687.68	Maakraan	40.20	42.20		MK–16
136	6579503.87	551528.69	Kolmik	44.29	46.54		V1–57
139	6579504.07	551537.46	Kõbnupunkt	44.49	46.47		
141	6579110.23	551652.52	Silber	40.73	42.61		V1–136
142	6579511.70	551651.82	Silber	40.30	42.43		
143	6579095.11	551667.23	Sadul	40.18	42.32		V1–105
144	6579080.09	551670.83	Muhv	40.23	42.42		
145	6579081.11	551678.85	Muhv	40.20	42.18		
146	6579080.65	551679.28	Silber	40.28	42.18		V1–132
147	6579079.61	551680.64	Kolmik	40.28	42.11		V1–130
148	6579077.95	551681.67	Põlv	40.28	42.04		
149	6579077.44	551682.16	Põlv	40.28	42.04		V1–158
150	6579078.03	551683.50	Põlv	39.73	42.00		V1–160
151	6579075.46	551683.98	Põlv	40.33	42.09		
152	6579075.20	551684.27	Silber	40.33	42.09		V1–131
153	6579073.32	551686.13	Pimeotk	40.28	42.08		
154	6579072.83	551496.54	Kolmik	40.70	42.37		V1–21
155	6579513.14	551497.04	Silber	40.68	42.41		V1–40
156	6579513.53	551498.39	Muhv	40.68	42.62		
157	6579513.99	551499.61	Hüdss	40.74	42.84		
158	6579518.67	551508.92	Kõbnupunkt	41.09	43.99		
159	6579519.27	551509.82	Kõbnupunkt	40.86	44.02		
160	6579521.42	551517.99	Kõbnupunkt	40.98	43.87		
161	6579523.78	551523.51	Kõbnupunkt	40.85	43.75		
162	6579268.33	551529.18	Hüdss	41.01	43.59		
163	6579027.15	551511.22	Põlv	41.08	43.55		V1–43
164	6579268.30	551532.74	Põlv	41.39	43.51		
165	6579027.40	551514.91	Muhv	41.45	43.48		
166	6579269.75	551540.54	Muhv	41.52	43.28		
167	6579031.97	551545.00	Muhv	41.28	43.21		
168	6579031.97	551545.95	Kolmik	41.45	43.21		V1–22
169	6579032.49	551547.22	Süber	41.45	43.13		V1–2
170	6579035.48	551550.60	Muhv	41.00	43.16		
171	6579039.65	551566.44	Muhv	41.00	43.07		
172	6579043.98	551577.69	Muhv	40.74	42.98		
173	6579047.45	551586.70	Muhv	40.34	42.81		V1–23
174	6579050.45	551595.61	Muhv	39.84	42.66		
175	6579083.74	551604.13	Muhv	39.96	42.55		
176	6579072.04	551611.65	Muhv	39.98	42.49		
177	6579080.35	551621.18	Muhv	40.00	42.43		
178	6579086.65	551636.40	Muhv	40.04	42.46		
179	6579104.98	551648.96	Muhv	40.56	42.56		
180	6579108.57	551650.28	Muhv	40.75	42.61		
183	6579279.91	551598.01	Pimeotk	43.35	43.35		
184	6579210.94	551611.72	Kõbnupunkt	40.85	42.83		H–2
186	6579243.15	551582.33	Pimeotk	42.38	42.38		
187	6579378.71	551544.98	Maakraan	41.55	43.51		MK–10
190	6579355.70	551544.13	Maakraan	41.39	43.32		MK–9
194	6579356.64	551545.08	Kõbnupunkt	41.33	43.32		
194	6579329.41	551571.34	Kõbnupunkt	41.48	43.37		H–1
196	6579313.39	551577.15	Maakraan	41.15	43.29		MK–17
197	6579293.31	551566.11	Maakraan	41.09	42.97		MK–7
200	6579268.30	551529.05	Süber	41.68	43.30		V1–38
201	6579403.47	551558.48	Muhv	41.77	43.34		
202	6579405.70	551560.83	Kõbnupunkt	41.75	43.64		V1–18
203	6579407.08	551562.29	Põlv	41.71	43.64		V1–142
204	6579419.58	551565.05	Muhv	41.87	43.82		
205	6579431.35	551563.27	Muhv	42.00	44.09		
206	6579442.92	551561.23	Muhv	42.39	44.50		
207	6579454.68	551559.43	Muhv	42.72	44.85		
208	6579481.56	551557.45	Põlv	43.05	44.99		V1–143
209	6579482.44	551557.92	Põlv	43.03	45.01		
210	6579466.80	551565.88	Põlv	43.32	45.16		
211	6579466.96	551565.88	Põlv	43.32	45.16		V1–98
212	6579477.43	551560.44	Muhv	43.59	45.49		
213	6579486.12	551552.24	Muhv	44.05	45.92		
214	6579494.57	551543.89	Muhv	44.25	46.26		
215	6579501.15	551537.26	Põlv	44.50	46.52		V1–153
216	6579502.21	551537.18	Põlv	44.50	46.47		
217	6579502.62	551536.83	Süber	44.51	46.48		V1–20
218	6579502.86	551536.44	Kolmik	44.51	46.46		V1–108
219	6579503.24	551536.11	Süber	44.51	46.48		V1–136
220	6579508.56	551537.32	Põlv	44.50	46.55		V1–149
221	6579508.51	551537.82	Põlv	44.50	46.55		
222	6579503.94	551529.00	Läbimõõdukülemineк	44.35	46.54		
223	6579519.90	551573.94	Põlv	42.72	44.48		
225	6579518.29	551572.93	Põlv	42.72	44.48		
227	6579518.43	551572.63	Põlv	42.72	44.48		
228	6579518.69	551572.28	Hüdss	42.10	44.52		
229	6579522.66	551567.92	Kõbnupunkt	41.89	44.69		
230	6579525.23	551579.57	Kõbnupunkt	41.94	44.62		
231	6579530.48	551590.87	Kõbnupunkt	42.22	44.69		
232	6579540.38	551595.95	Hüdss	42.24	43.91		
233	6579540.80	551596.36	Põlv	42.23	43.92		
234	6579541.05	551596.91	Süber	42.23	43.92		V1–28
235	6579541.39	551600.38	Põlv	42.24	43.91		
236	6579546.40	551411.41	Muhv	41.68	43.73		
237	6579548.06	551411.85	Kolmik	41.69	43.76		V1–41
238	6579548.24	551416.26	Süber	41.69	43.76		V1–32
239	6579550.73	551423.63	Muhv	41.70	43.77		
240	6579555.55	551434.57	Muhv	41.68	43.34		
241	6579559.70	551445.72	Muhv	41.68	43.34		
242	6579564.01	551456.88	Muhv	41.66	43.24		
243	6579568.01	551468.04	Muhv	41.71	43.07		
244	6579572.40	551479.20	Muhv	41.70	43.17		
245	6579573.86	551483.44	Kõbnupunkt	41.69	43.11		V1–156
246	6579576.56	551490.40	Muhv	41.83	43.03		
247	6579580.90	551501.56	Muhv	41.84	43.15		
248	6579580.87	551512.53	Muhv	41.60	43.14		
249	6579586.49	551523.55	Muhv	41.61	43.20		
250	6579589.19	551546.01	Muhv	41.68	43.31		V1–123
252	6579578.35	551606.72	Pimeotk	41.42	41.42		
254	6579578.06	551623.80	Sadul	40.81	42.89		
256	6579263.83	551598.51	Maakraan	40.68	42.53		MK–5
257	6579262.16	551598.38	Maakraan	40.68	42.71		MK–8
260	6579119.91	551627.15	Maakraan	40.70	42.49		MK–2
262	6579398.15	551546.59	Kolmik	41.68	43.30		V1–1
263	6579398.09	551546.59	Süber	41.66	43.30		V1–1
264	6579397.56	551547.07	Muhv	41.66	43.30		
265	6579388.02	551550.66	Muhv	41.50	43.43		
266	6579378.23	551553.13	Sadul	41.57	43.45		V1–107
267	6579374.75	551554.37	Muhv	41.35	43.40		
268	6579363.64	551558.55	Muhv	41.28	43.32		
269	6579361.14	551559.50	Sadul	41.28	43.32		V1–109
270	6579352.53	551562.74	Muhv	41.28	43.32		
271	6579341.27	551566.63	Muhv	41.38	43.41		
272	6579329.49	551570.68	Süber	41.48	43.34		V1–91
273	6579329.00	551570.77	Kolmik	41.48	43.34		V1–14
274	6579328.50	551570.83	Süber	41.48	43.34		V1–92
275	6579319.56	551574.24	Muhv	41.20	43.30		
276	6579319.71	551576.58	Sadul	41.09	43.28		V1–3
277	6579308.33	551578.33	Muhv	41.07	43.21		
278	6579298.97	551581.73	Sadul	41.00	43.14		V1–111
279	6579297.10	551582.41	Muhv	41.00	43.10		
280	6579285.13	551586.04	Muhv	41.00	42.95		
281	6579274.37	551589.68	Muhv	41.02	42.82		
282	6579263.58	551593.31	Muhv	41.02	42.69		
283	6579252.96	551597.13	Sadul	41.00	42.69		V1–4
284	6579252.40	551597.60	Muhv	41.02	42.70		
285	6579241.81	551598.82	Sadul	40.98	42.71		V1–113
286	6579240.58	551601.82	Muhv	40.98	42.68		
287	6579229.13	551605.91	Muhv	40.96	42.71		
288	6579218.03	551610.00	Muhv	40.90	42.79		
289	6579211.10	551612.49	Süber	40.85	42.81		V1–88
290	6579210.55	551612.55	Kolmik	40.85	42.86		V1–15
291	6579210.10	551612.69	Süber	40.85	42.86		V1–89
292	6579208.68	551615.86	Muhv	40.87	42.93		
293	6579179.36	551617.81	Muhv	40.85	42.97		
294	6579184.04	551621.76	Muhv	40.83	42.85		
295	6579178.51	551623.80	Sadul	40.81	42.89		V1–115
296	6579175.31	551625.01	Sadul	40.80	42.87		V1–5
297	6579172.80	551625.89	Muhv	40.80	42.83		
298	6579161.48	551629.87	Muhv	40.74	42.75		
299	6579150.18	551633.85	Muhv	40.70	42.70		
300	6579138.88	551637.82	Muhv	40.63	42.57		
301	6579127.58	551641.80	Muhv	40.55	42.58		
302	6579126.05	551642.69	Sadul	40.55	42.66		V1–101
303	6579115.85	551644.98	Kõbnupunkt	40.39	42.54		
304	6579116.52	551646.24	Muhv	40.55	42.58		
305	6579111.70	551651.82	Süber	40.75	42.61		V1–135
306	6579111.36	551652.23	Põlv	40.77	42.59		
307	6579110.85	551652.51	Põlv	40.77	42.60		
308	6579110.04	551652.13	Kolmik	40.76	42.60		V1–121
309	6579176.00	551629.85	Pimeotk	42.01	42.01		
310	6579174.75	551625.69	Maakraan	40.80	42.63		MK–4
311	6579173.78	551609.04	Maakraan	40.80	42.63		MK–3
312	6579114.77	551615.98	Süber	41.60	42.65		V1–36
313	6579113.28	551609.04	Maakraan	40.80	42.63		MK–1
316	6579427.55	551415.98	Süber	41.68	43.45		V1–39
317	6579337.84	551419.44	Pimeotk	41.77	43.78		V1–155
318	6579319.23	551374.81	Muhv	41.68	43.46		V1–154
322	6579319.43	551374.05	Kõbnupunkt	42.72	44.48		V1–30
428	6579319.74	551374.34	Kolmik	42.72	44.48		V1–154
429	6579318.88	551374.54	Süber	42.72	44.49		V1–31
430	6579318.49	551374.87	Muhv	42.72	44.49		V1–119
432	6579394.20	551534.41	Muhv	41.61	43.20		
460	6579313.34	551555.53	Pimeotk	43.21	43.21		
468	6579280.04	551680.64	Kõbnupunkt	40.28	42.11		H–6
472	6579288.50	551629.79	Muhv	40.02	42.40		

Materjalide spetsifikatsioon

Nimetus	Läbimõõt materjal	Kogus
Kanalisatsioon maakraan	#100 Plast	20tk
Kanalisatsioon maakraan	#200 Plast	11tk
Kanalisatsioonkaev (Tühjendusкaev)	#1500/630 Plast	11tk
Kanalisatsioonkaev (Vooluraatustuskaev)	#1500/630 Plast	11tk
Kanalisatsioonkaev (Pumpla)	#2000 Bet	11tk
Kanalisatsioonkaev	#400/315 Plast	69tk
Kanalisatsioonkaev	#560/315 Plast	11tk
Kanalisatsioonkaev	#560/500 Plast	150tk
Kanalisatsioonkaev	#800/500 Plast	41tk
Tuletõrjehidrant (kaevus)	#1500/500 Plast	11tk
Tuletõrjehidrant	#100 Plast	91tk
Veesiiber	#110 PE	290m
Veesiiber	#25 Plast	11tk
Veesiiber	#32 Plast	49tk
Veesiiber	#40 Plast	55tk
Reovete survekanalisatsiooni toru	#90 PE	483.3m
Reovete survekanalisatsiooni toru	#90 PE	1.4m
Reovekanalisatsiooni toru	#200 PE	96.1m
Reovekanalisatsiooni toru	#160 PVC	392.8m
Reovekanalisatsiooni toru	#200 PVC	229.3m
Veetoru	#110 PE	909.1m
Veetoru	#32 PE	2.0m
Veetoru	#40 PE	10.2m
Veetoru	#50 PE	88.3m
Veetoru	#63 PE	0.4m
	Torustik kokku	2152.9m

Leppemärgid:

- Rajatud kanalisatsioonitrass — K
- Rajatud survekanalisatsioonitrass — K
- Rajatud veetrass — V
- Rajatud kaitsetoru
- Olemasolev kanalisatsioonitrass — K
- Olemasolev survekanalisatsioonit