

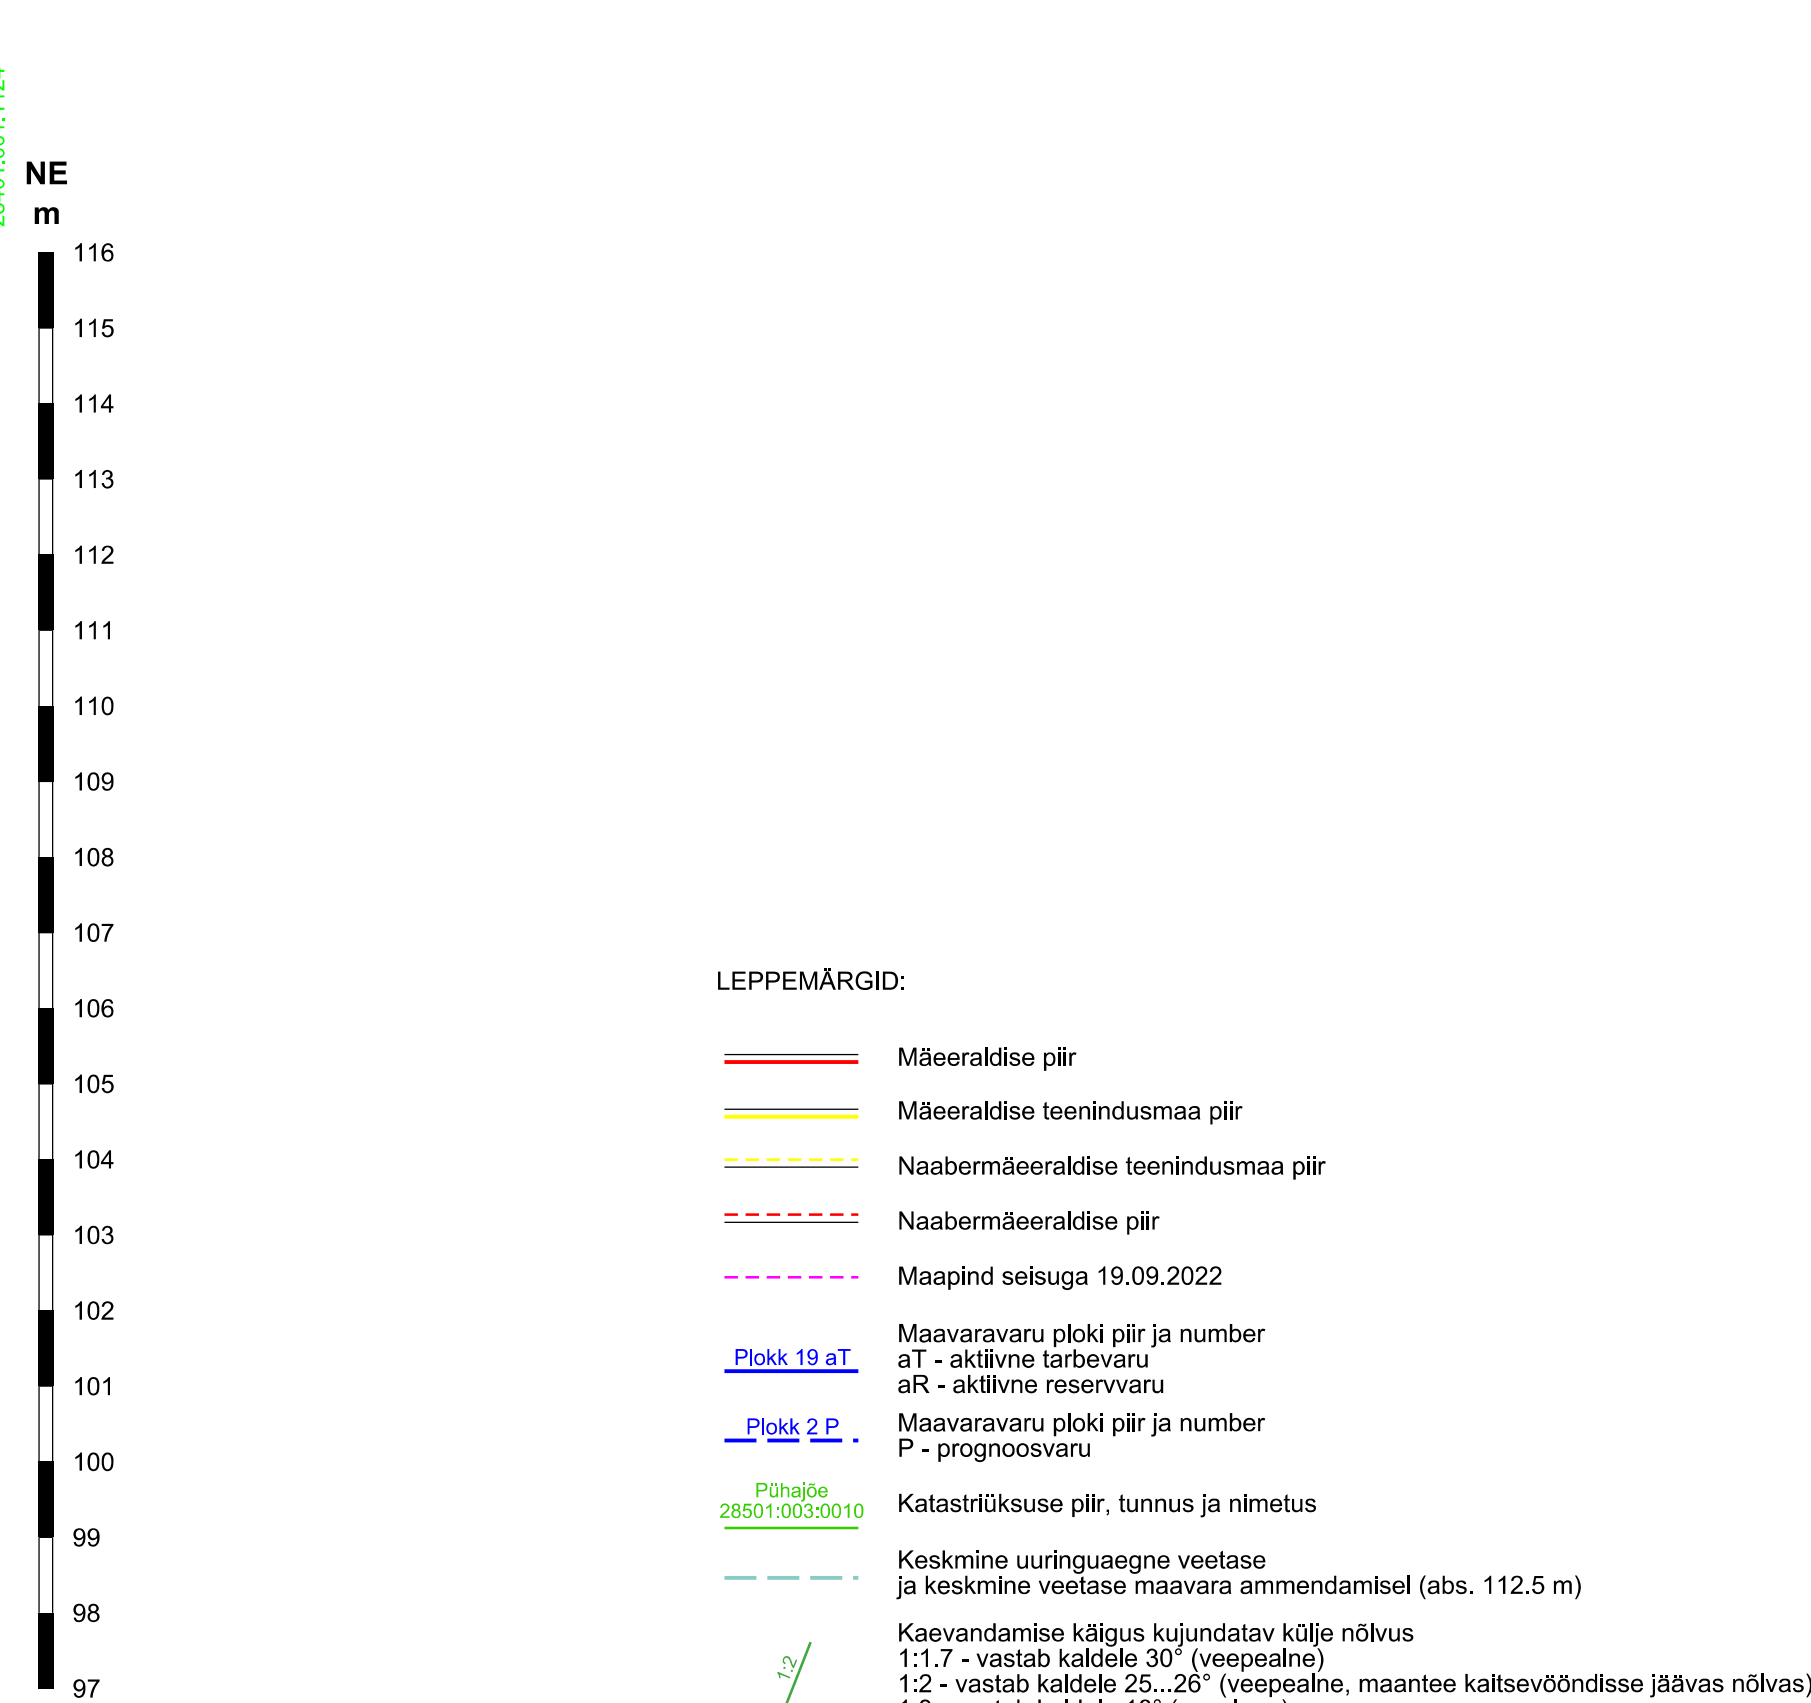
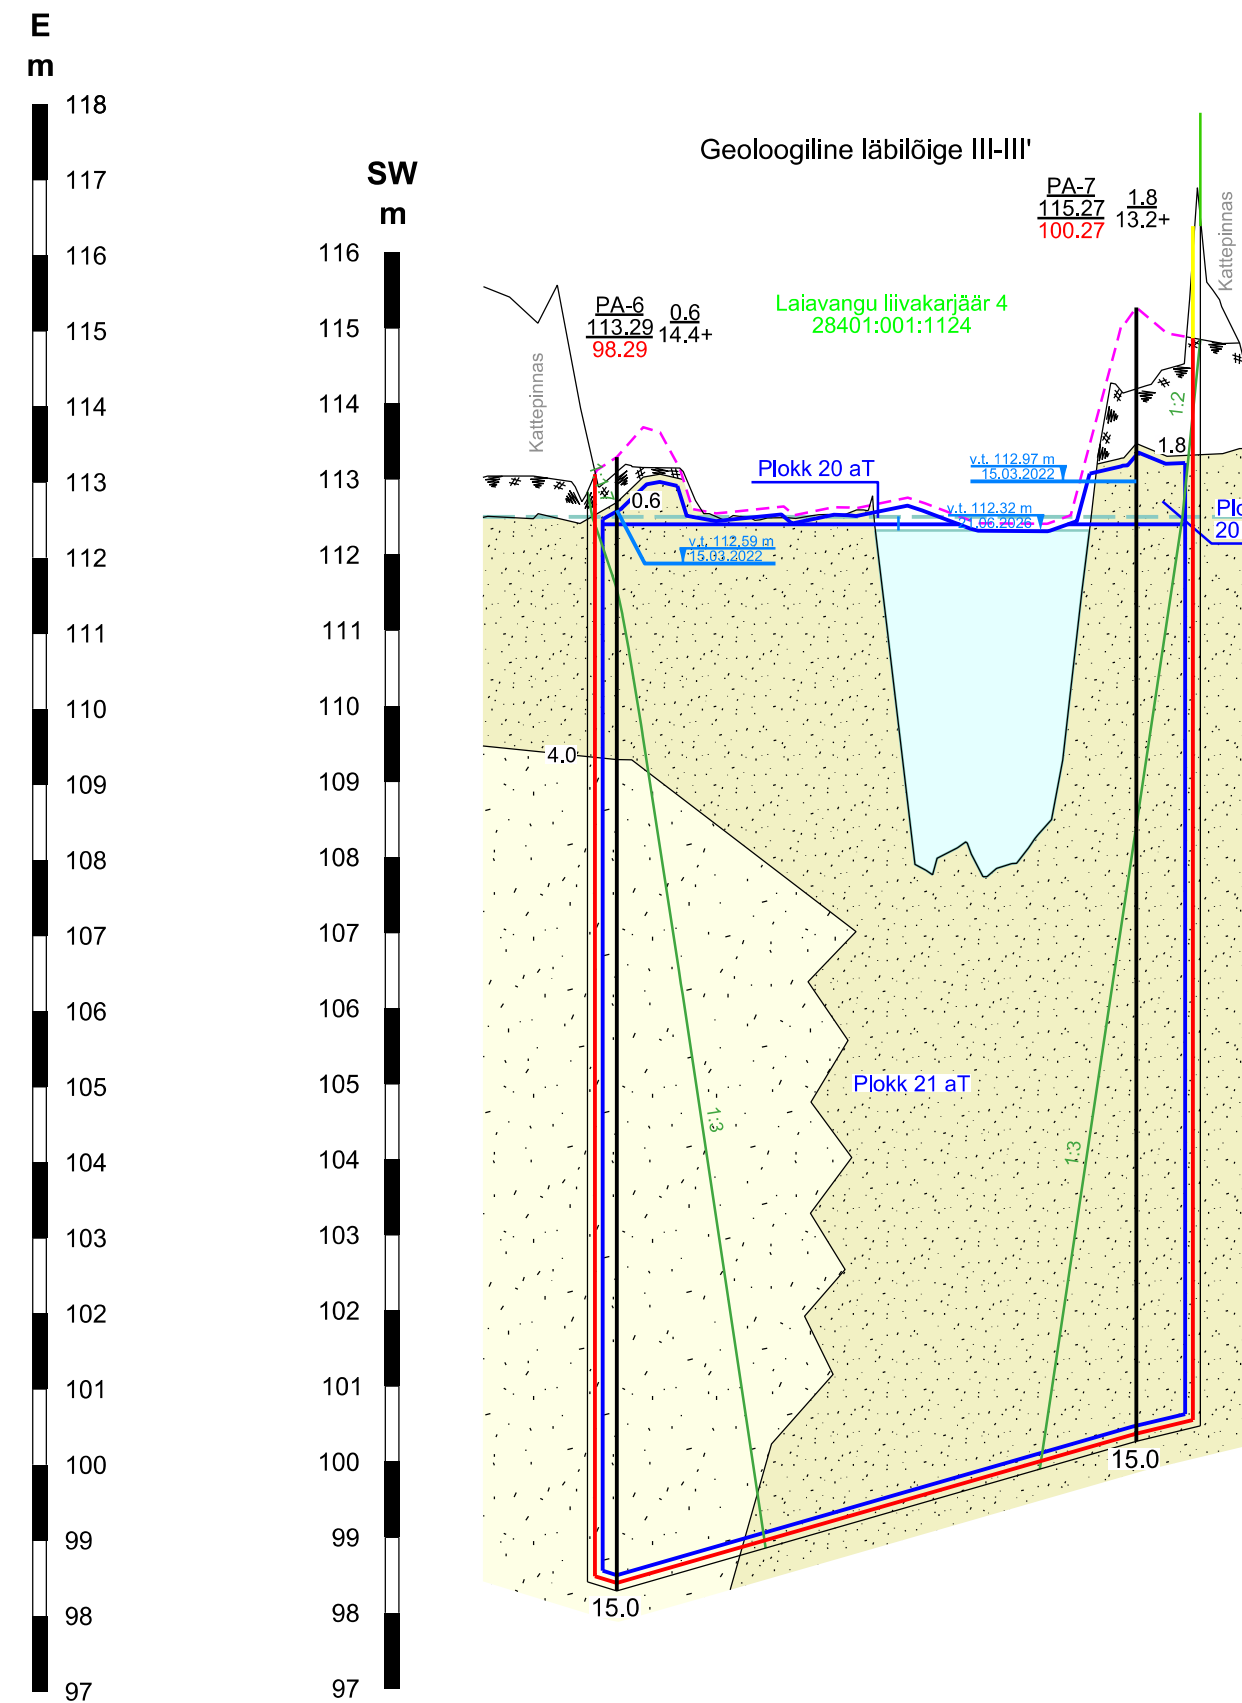


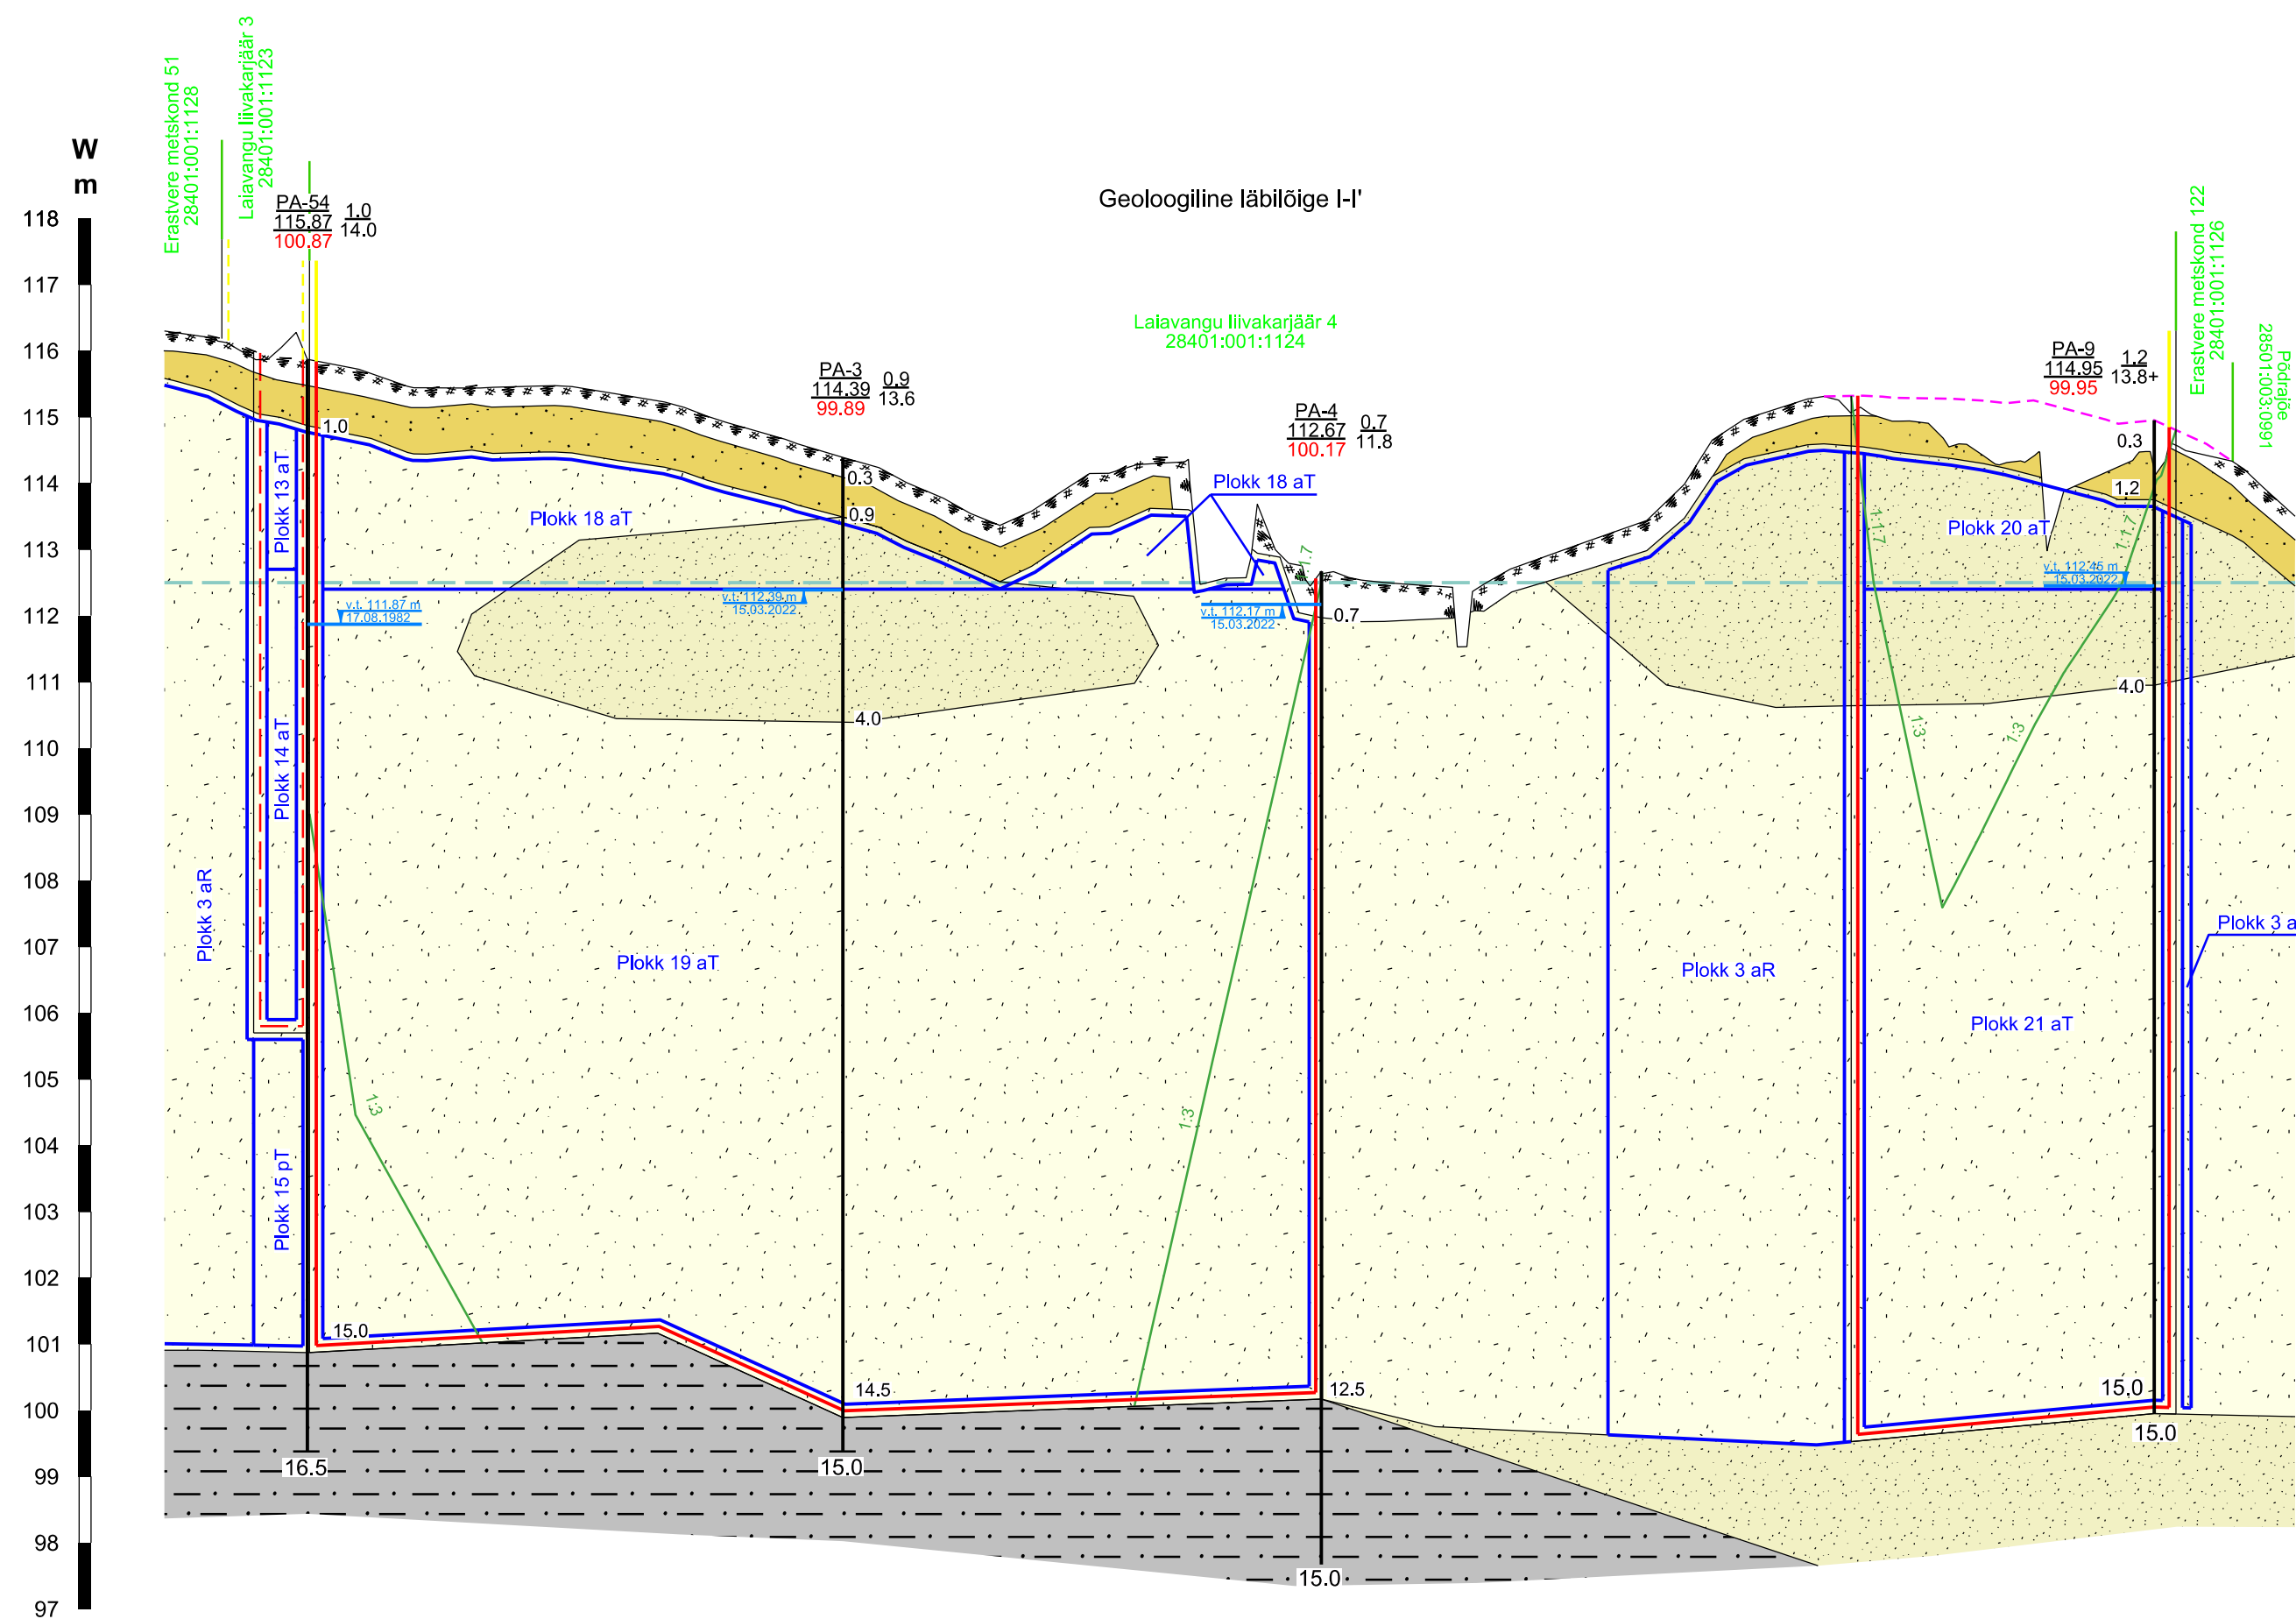

- LEPPEMÄRGID:
- Mäeeraldise piir
 - Mäeeraldise teenindusmaa piir
 - Naabermäeeraldise teenindusmaa piir
 - Naabermäeeraldise piir
 - Maapind seisuga 19.09.2022
 - Maavaravaru plokki piir ja number
 - aT - aktiivne tarbevaru
 - aR - aktiivne reservvaru
 - Maavaravaru plokki piir ja number
 - P - prognoosvaru
 - Katastrilise piiri, tunnus ja nimetus
 - Keskmine uuringuaegne veetase ja keskmine veetase maavara ammendamisel (abs. 112.5 m)
 - Kaevandamise käigus kujundatud külje nõlvus
 - 1:1.7 - vastab kaldele 30° (veepealne)
 - 1:2 - vastab kaldele 25...26° (veepealne, maantee kaitsevööndisse jäävas nõlvas)
 - 1:3 - vastab kaldele 18° (veelune)

- Kasvukiht
- Liiv, orgaanikaga
- Ülipeeneteraline liiv, täiteliv (0.063 mm terade hulk on >5%)
- Peeneteraline liiv, ehitusliiv (0.063 mm terade hulk on <5%)
- Saviliivmoreen
- Liivsavi

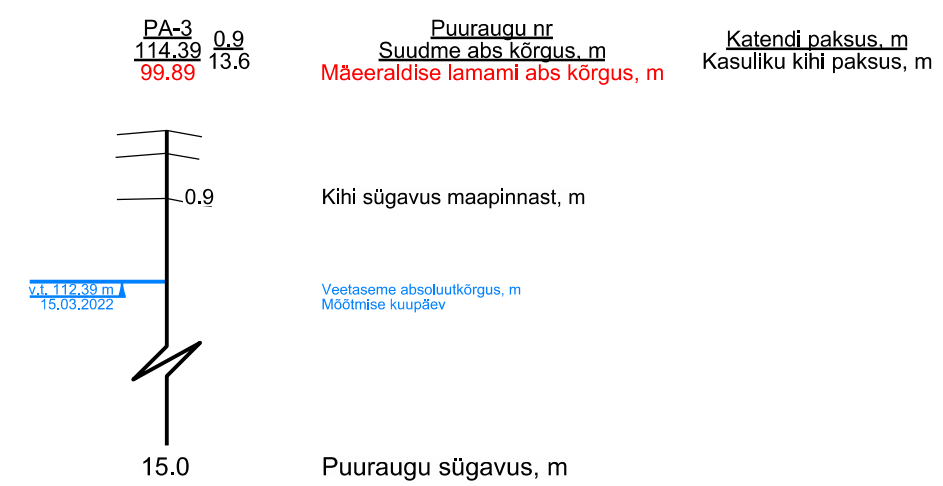

Märkused:

- Kõrgused EH2000 süsteemis.
- Plaani koostamisel on kasutatud:
 - Laiavangi IV liivakarjääri keskkonnakaitse loa geoloogilisi läbilõikeid, 2023 (OÜ J.Viru Markseidenbüroo, töö nr 23002).

 Metior OÜ Pargi põik 1, 60534 Raadi alev +372 56 503 216 allan@metior.ee	Objekti nimetus ja aadress		Graafiline lisa 2/2
	Laiavangu IV liivakarjäär		Töö nr 26-018
	Joonise sisu		Möötikava H 1:2000 V 1:200
	Geoloogilised läbilõiked I-I'...III-III'		0 20 40 m
Tellija	Verston Eesti OÜ		Kuupäev 14.07.2026
	Raudtee tn 1a, 72720 Paide		
	info@verston.ee		
Koostas		Allan Koger /allkirjastatud digitaalselt/	