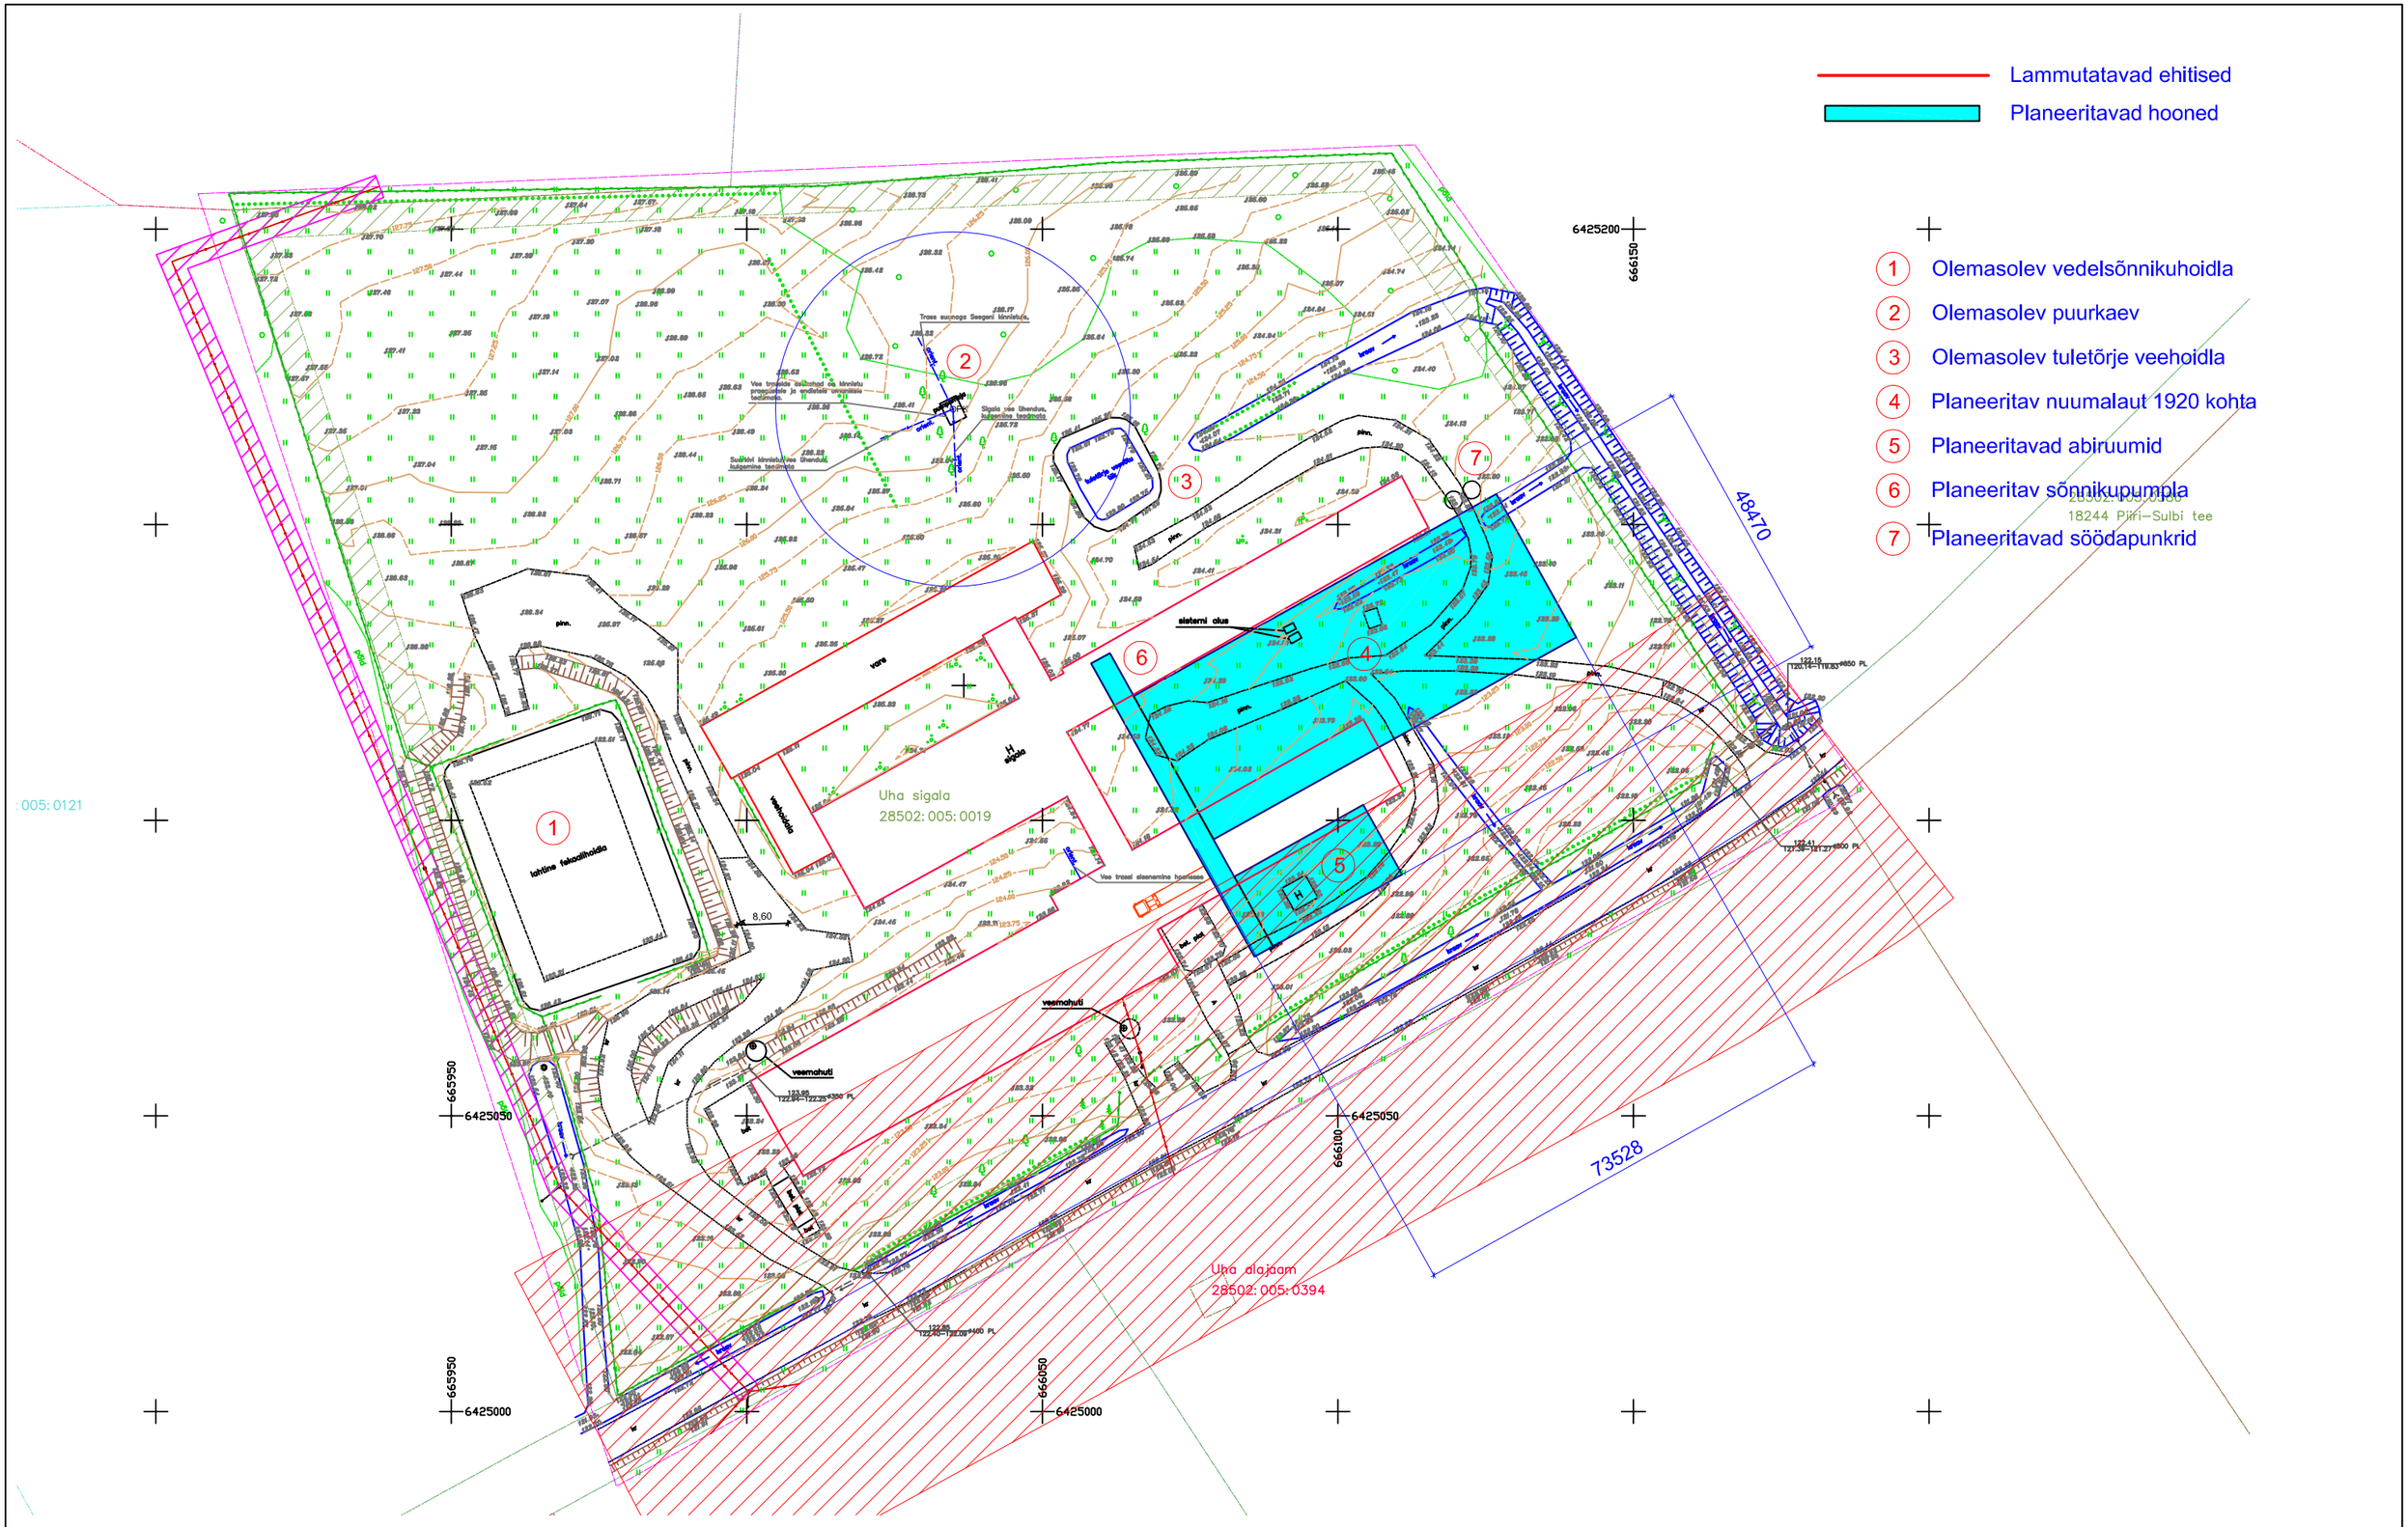

UHA SIGALA NUUMALAUT Põlvamaa Kanepi vald Peetrimõisa küla Uha sigala	ASENDIPLAAN	M 1:500 EP
OÜ AGOREK MTR-EP10932302-001 Reg. nr. 10932302 Aadress: LÄÄNE-VIRUMAA, Tapa vald, Jäneda 73 602 Mob nr: 56 477 439 Email: taavi@agorek.ee	TAAVI LEOLA VELLO LUTS 2024 2057	15.02.2024 02

KÄESOLEVA PROJEKTI PALJUNDAMINE JA LEVITAMINE ILMA AUTORI KIRJALIKU LOATA ON KEELATUD