


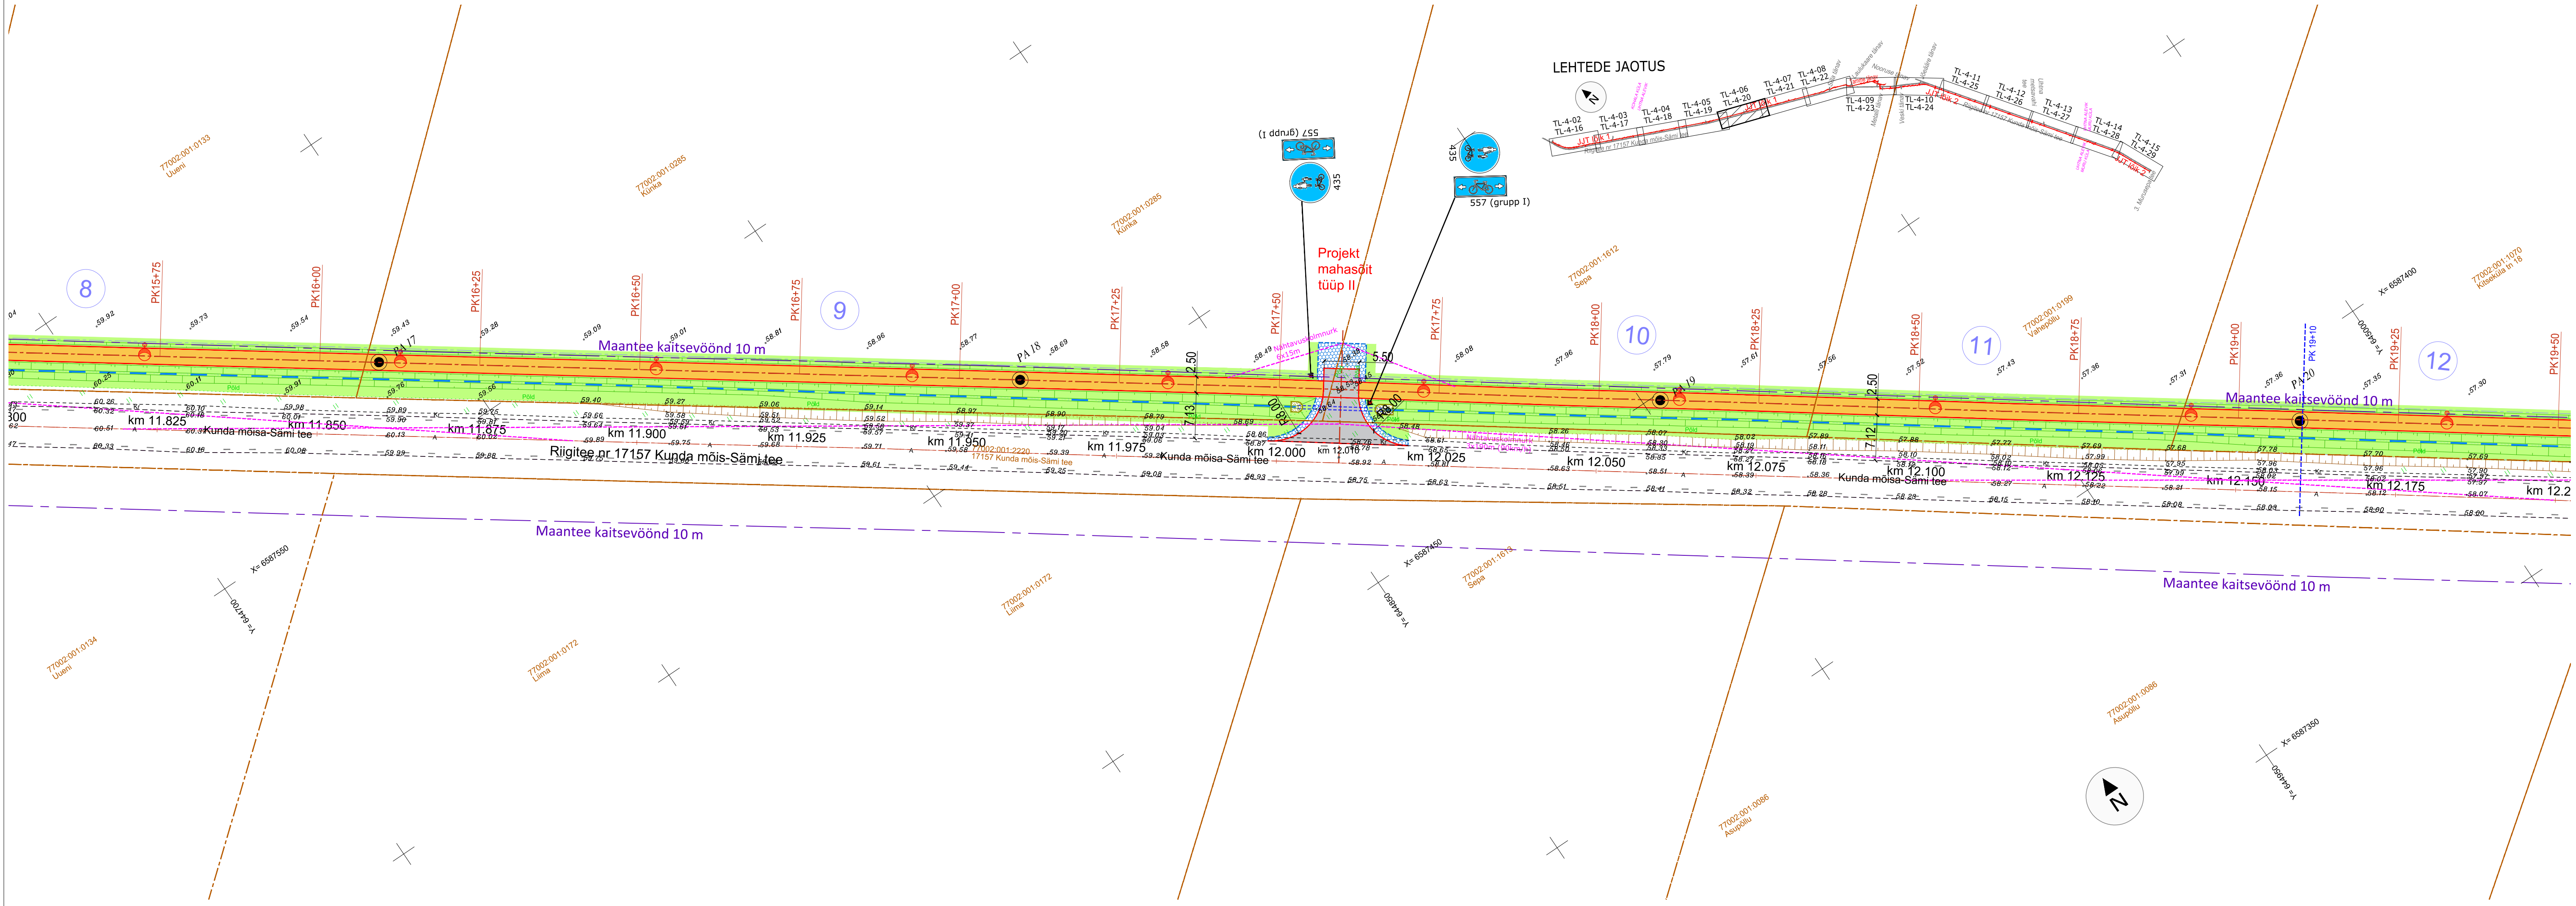

- TINGMÄRGID:**
- KATASTRÜKSUSE PIIR
 - PIKETAAZ
 - PROJEKT TEE TELG
 - PROJEKT KATTE SERV
 - PROJEKT TUGIPEENAR segu pos 5
 - PROJEKT SÕIDUTEE ÄÄREKIVI 15x29xL cm (h= 0 cm)
 - PROJEKT JALGRATTA- JA JALGTEE ASFALKATE tüüp 1 / MAHASÕIDU ASFALKATE tüüp 2
 - PROJEKT SÕIDUTEE ASFALKATE tüüp 3
 - PROJEKT KÜNNIS tüüp 4 / ÜLEKATE FREESITUD ALUSEL tüüp 4.1
 - PROJEKT MURU KÜLV KASVUPINNASE LISAMISEGA / MUNAKIVISILLUTIS GEOTEKSTIILIL
 - PROJEKT EROSIONITÕKKEMATT
 - PROJEKT TRUUP
 - OLEVA KRAAVI VOOLUSUUND / PROJEKT KRAAVI VOOLUSUUND
 - OLEVA KRAAVI PÕHJA PUHASTAMINE
 - PROJEKT KRAAVI PÕHJA KINDLUSTAMINE tüüp A (1<i<3) ja B (3<i<5)
 - METSA VÕI VÕSA RAADAMINE
 - LIKVIDEERITAVAD OBJEKTID
 - GEOLOOGIA PUURAUK
 - PROJEKT NÕLV
 - PROJEKT JALAKÄIJATE PIIRE
 - PROJEKT LIKLUSMÄRGI POST
 - OLEMASOLEV / OLEMASOLEV ÜMBERTÕSTETAV / PROJEKT LIKLUSMÄRK
 - PROJEKT TEEMÄRGIS KOOS NUMBRIGA
 - ÄRALÕIKE VÕI SUNDVALDUSE ALA JA POSITSIOONI NR
- ESTGRID OÜ** töö nr E2515 **TINGMÄRGID**
- Projekteeritud kergliiklustee valgusti mastil | 6m
 - Projekteeritud ülekäiguraja valgusti terasmastil | 6m
 - Projekteeritud tänavavalgusti terasmastil | 8m
 - Projekteeritud valgustuse madalpinge jõukaabel 0,6/1(1,2) kV AXPX 4G25, kaitsetoruss 450N

Märkused: Geodeetiline mõõdistus on teostatud Radiaan OÜ poolt, töö nr 2843G25, teostatud aprillis 2025.a. Koordinaadid määratud L-Est 97 süsteemis, kõrgused EH 2000 süsteemis. Katastrüksuste piirid kantud saadud Maa-ametist seisuga 22.04.2025.

MUUDATUS		MUUDATUSE KIRJELDUS				TEOSTAS		KULUAEV
TELLIA		Rakvere Vallavalitsus						TO Projekt OÜ Registrikood: 12772446 e-post info@toprojekt.ee
TÖÖ NIMETUS		Lääne-Viru maakonnas Rakvere vallas Uhtna alevikus, Kohala ja Muru külas riigitee 17157 Kunda mõisa-Sämi tee km 10,46-15,34 jalgratta- ja jalgteede põhiprojekti koostamine				PROJEKTUJAT	P. Okk	30.08.2022
JOONISE NIMETUS		Asendiplaan ja liikluskorraldus				KONTROLLIA	H.Toom	30.08.2022
						PROJEKTEERIA	P. Okk	30.08.2022
TÖÖ NR		KÖITE NR	STAADIUM	OBJEKT NR	PROJEKTI OSA - JOONISE NR	MÕÕTKAVA		
25005			PP		TL-4-06	1:500	FAIL	25005_PP_TL-4.dwg