



# Lubja külas, Ingli ja Viimsi tulepaak 232 kinnistute detailplaneering

## TUGIPLAAN

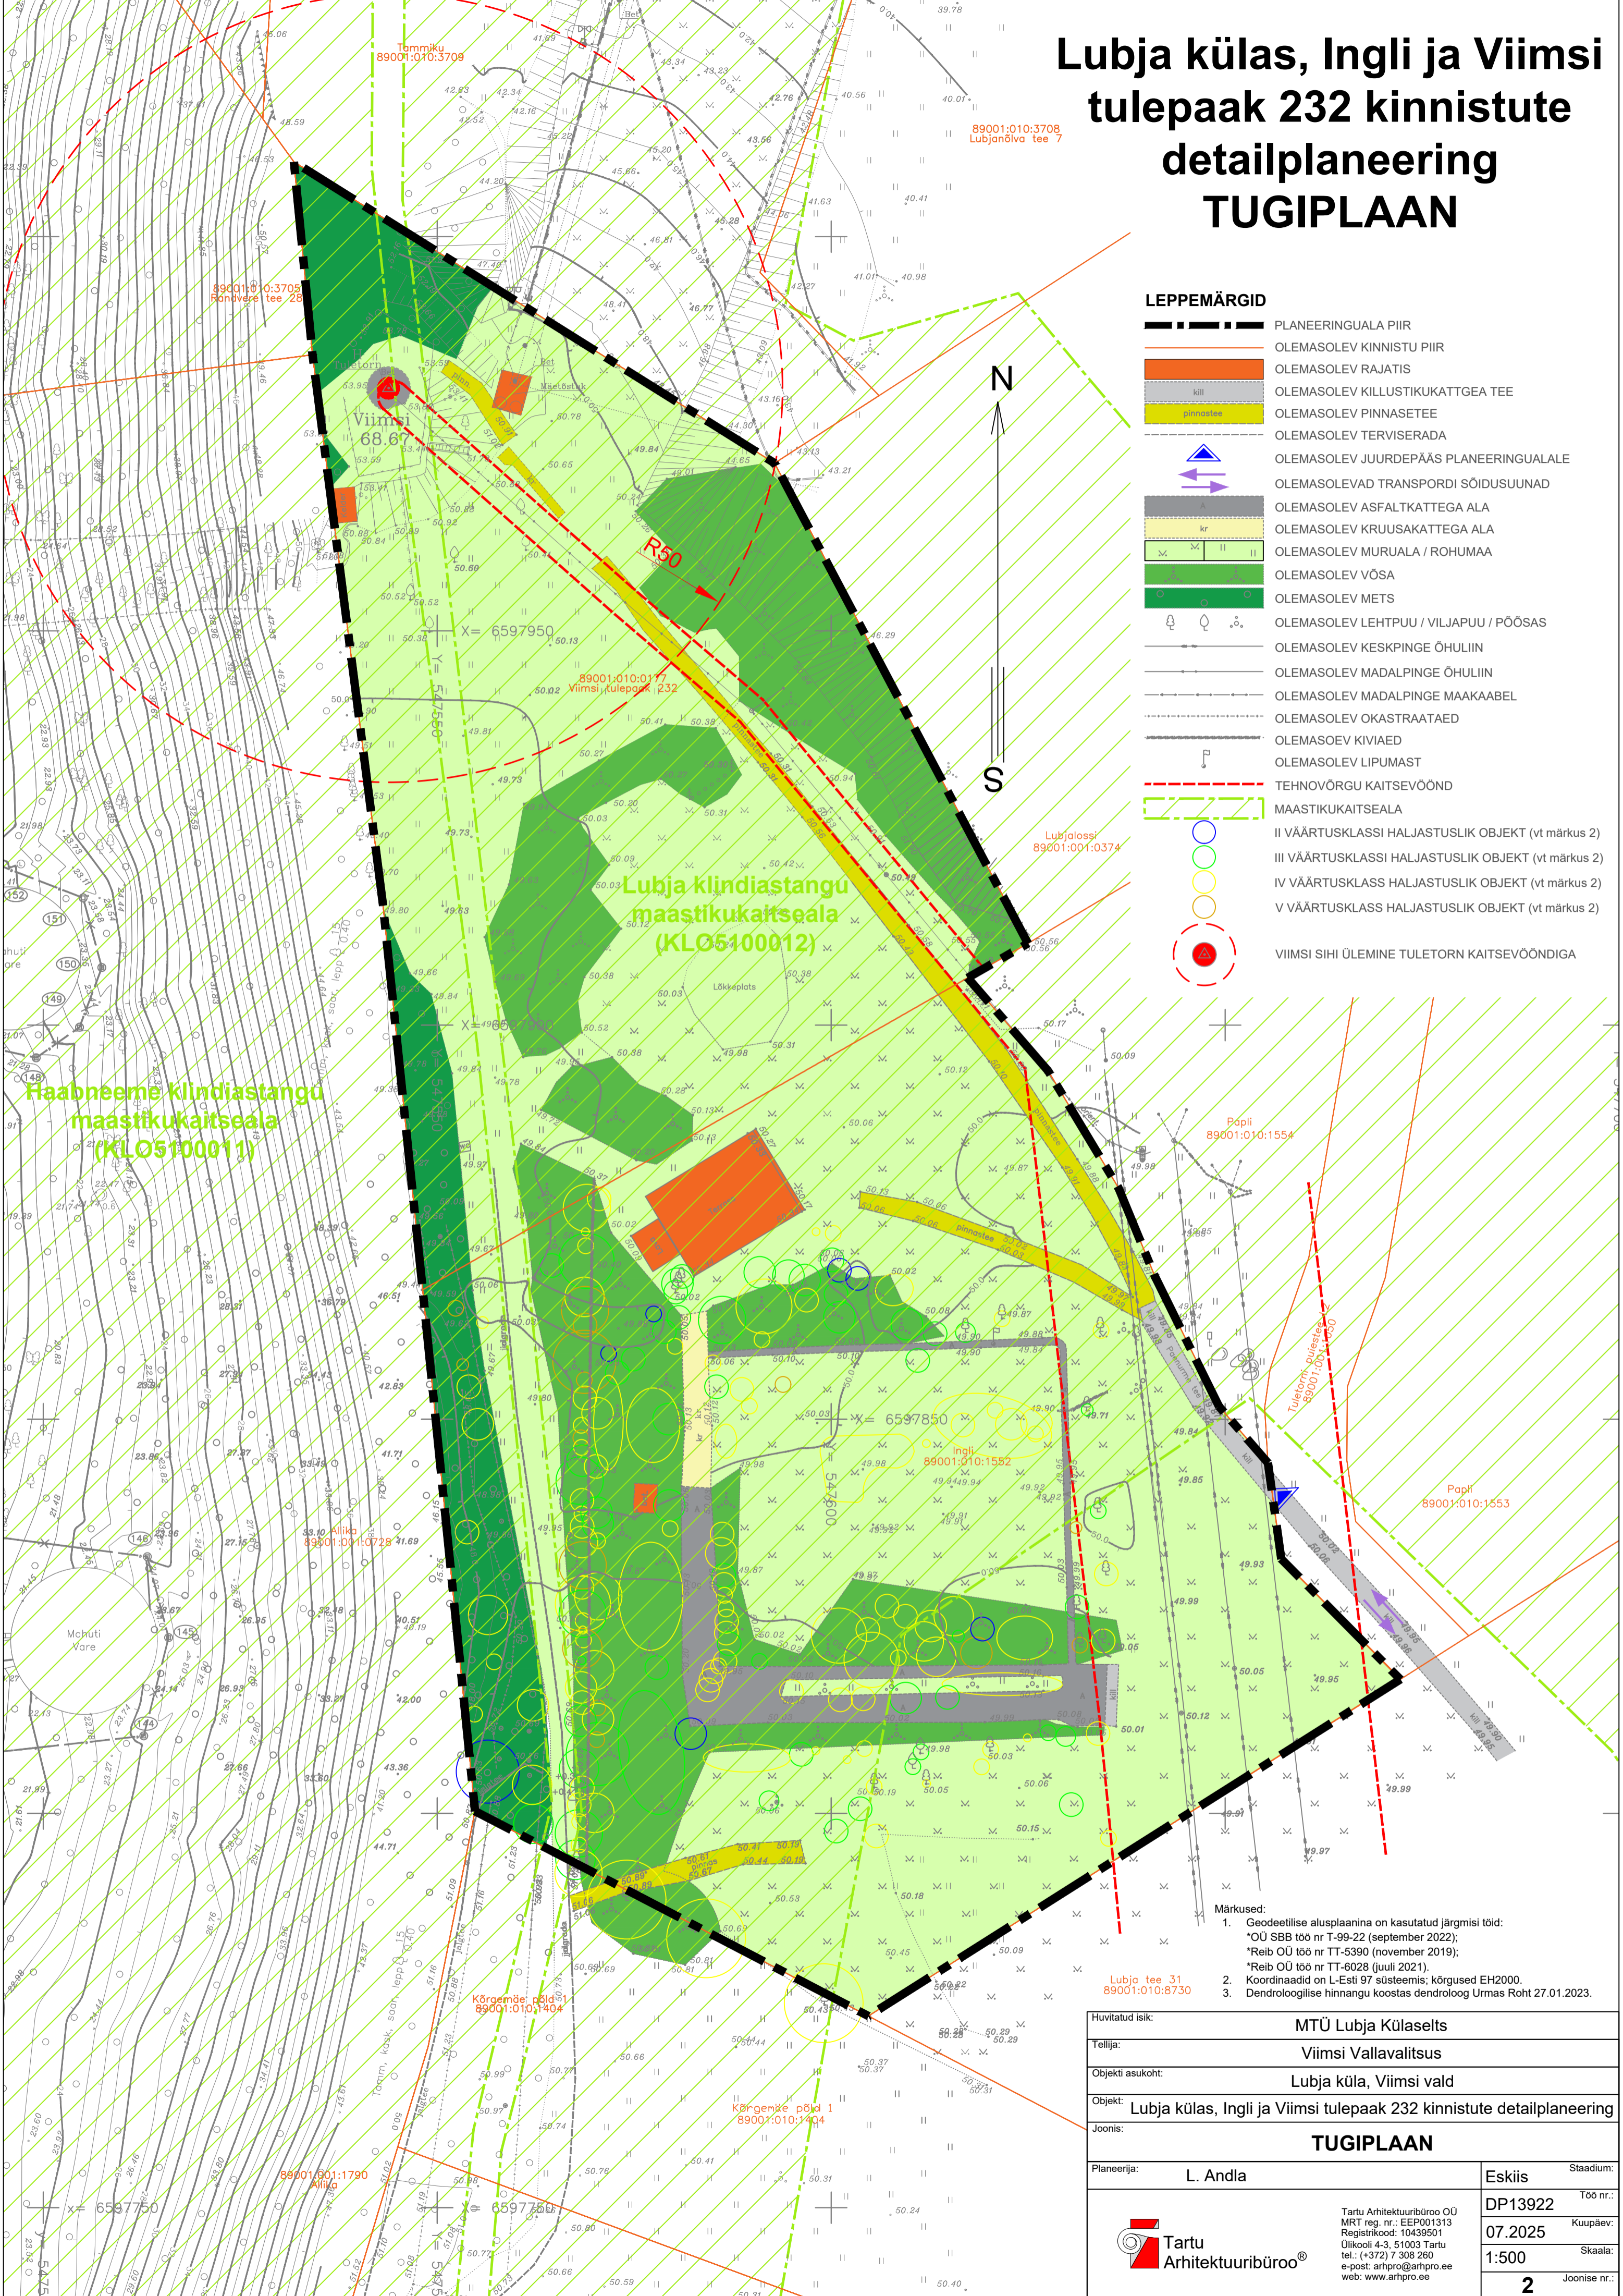

- LEPPEMÄRGID**
- PLANEERINGUALA PIIR
  - OLEMASOLEV KINNISTU PIIR
  - OLEMASOLEV RAJATIS
  - OLEMASOLEV KILLUSTIKUKATTGEA TEE
  - OLEMASOLEV PINNASETEE
  - OLEMASOLEV TERVISERADA
  - OLEMASOLEV JUURDEPÄAS PLANEERINGUALALE
  - OLEMASOLEVAD TRANSPORDI SÕIDUSUUNAD
  - OLEMASOLEV ASFALT KATTEGA ALA
  - OLEMASOLEV KRUUSAKATTEGA ALA
  - OLEMASOLEV MURUALA / ROHUMAA
  - OLEMASOLEV VÕSA
  - OLEMASOLEV METS
  - OLEMASOLEV LEHTPUU / VIJAPUU / PÕÕSAS
  - OLEMASOLEV KESKPINGE ÕHULIIN
  - OLEMASOLEV MADALPINGE ÕHULIIN
  - OLEMASOLEV MADALPINGE MAAKAABEL
  - OLEMASOLEV OKASTRAATAED
  - OLEMASOLEV KIVIAED
  - OLEMASOLEV LIPUMAST
  - TEHNOVÕRGU KAITSEVÕÖND
  - MAASTIKUKAITSEALA
  - II VÄÄRTUSKLASSI HALJASTUSLIK OBJEKT (vt märkus 2)
  - III VÄÄRTUSKLASSI HALJASTUSLIK OBJEKT (vt märkus 2)
  - IV VÄÄRTUSKLASS HALJASTUSLIK OBJEKT (vt märkus 2)
  - V VÄÄRTUSKLASS HALJASTUSLIK OBJEKT (vt märkus 2)
  - VIIMS SIHI ÜLEMINE TULETORN KAITSEVÕÖNDIGA

- Märkused:
- Geodeetilise alusplaanina on kasutatud järgmisi töid:
    - \*OU SBB töö nr T-99-22 (september 2022);
    - \*Reib OU töö nr TT-5390 (november 2019);
    - \*Reib OU töö nr TT-6028 (juuli 2021).
  - Koordinaadid on L-Esti 97 süsteemis; kõrgused EH2000.
  - Dendroloogilise hinnangu koostas dendroloog Urmas Rohi 27.01.2023.

|  |   |         |              |
|--|---|---------|--------------|
| Huvitatud isik:  | MTÜ Lubja Külaselts   |         |              |
| Tellija:   | Viimsi Vallavalitsus  |         |              |
| Objekti asukoht:   | Lubja küla, Viimsi vald   |         |              |
| Objekt:  | Lubja külas, Ingli ja Viimsi tulepaak 232 kinnistute detailplaneering |         |              |
| Joonis:  | TUGIPLAAN   |         |              |
| Planeerija:  | L. Andla  |         | Stadium:     |
|  Tartu Arhitektuuribüroo® |   | Eskiis  | Töö nr.:     |
|  |   | DP13922 | Kuupäev:     |
|  |   | 07.2025 | Skaala:      |
|  |   | 1:500   | Joonise nr.: |
|  |   | 2       |              |