



- TINGMÄRGID**
- planeeringuala piir
 - olemasolev krundipiir
 - olemasolev elektripaigaldise kaitsesöönd
 - olemasolev teekaitsevöönd
 - olemasolev puurkaev (kattastri nr) ja selle santsaarkaitseala
 - olemasolev asfalkattega tee
 - olemasolev kruuskattega tee
 - olemasolev freeskattega tee
 - olemasolev hoone
 - pärandkultuuri objekt (piirikiivi reg nr 726.PIM.002)
 - olemasolev kogukonnale tähenduslik puu

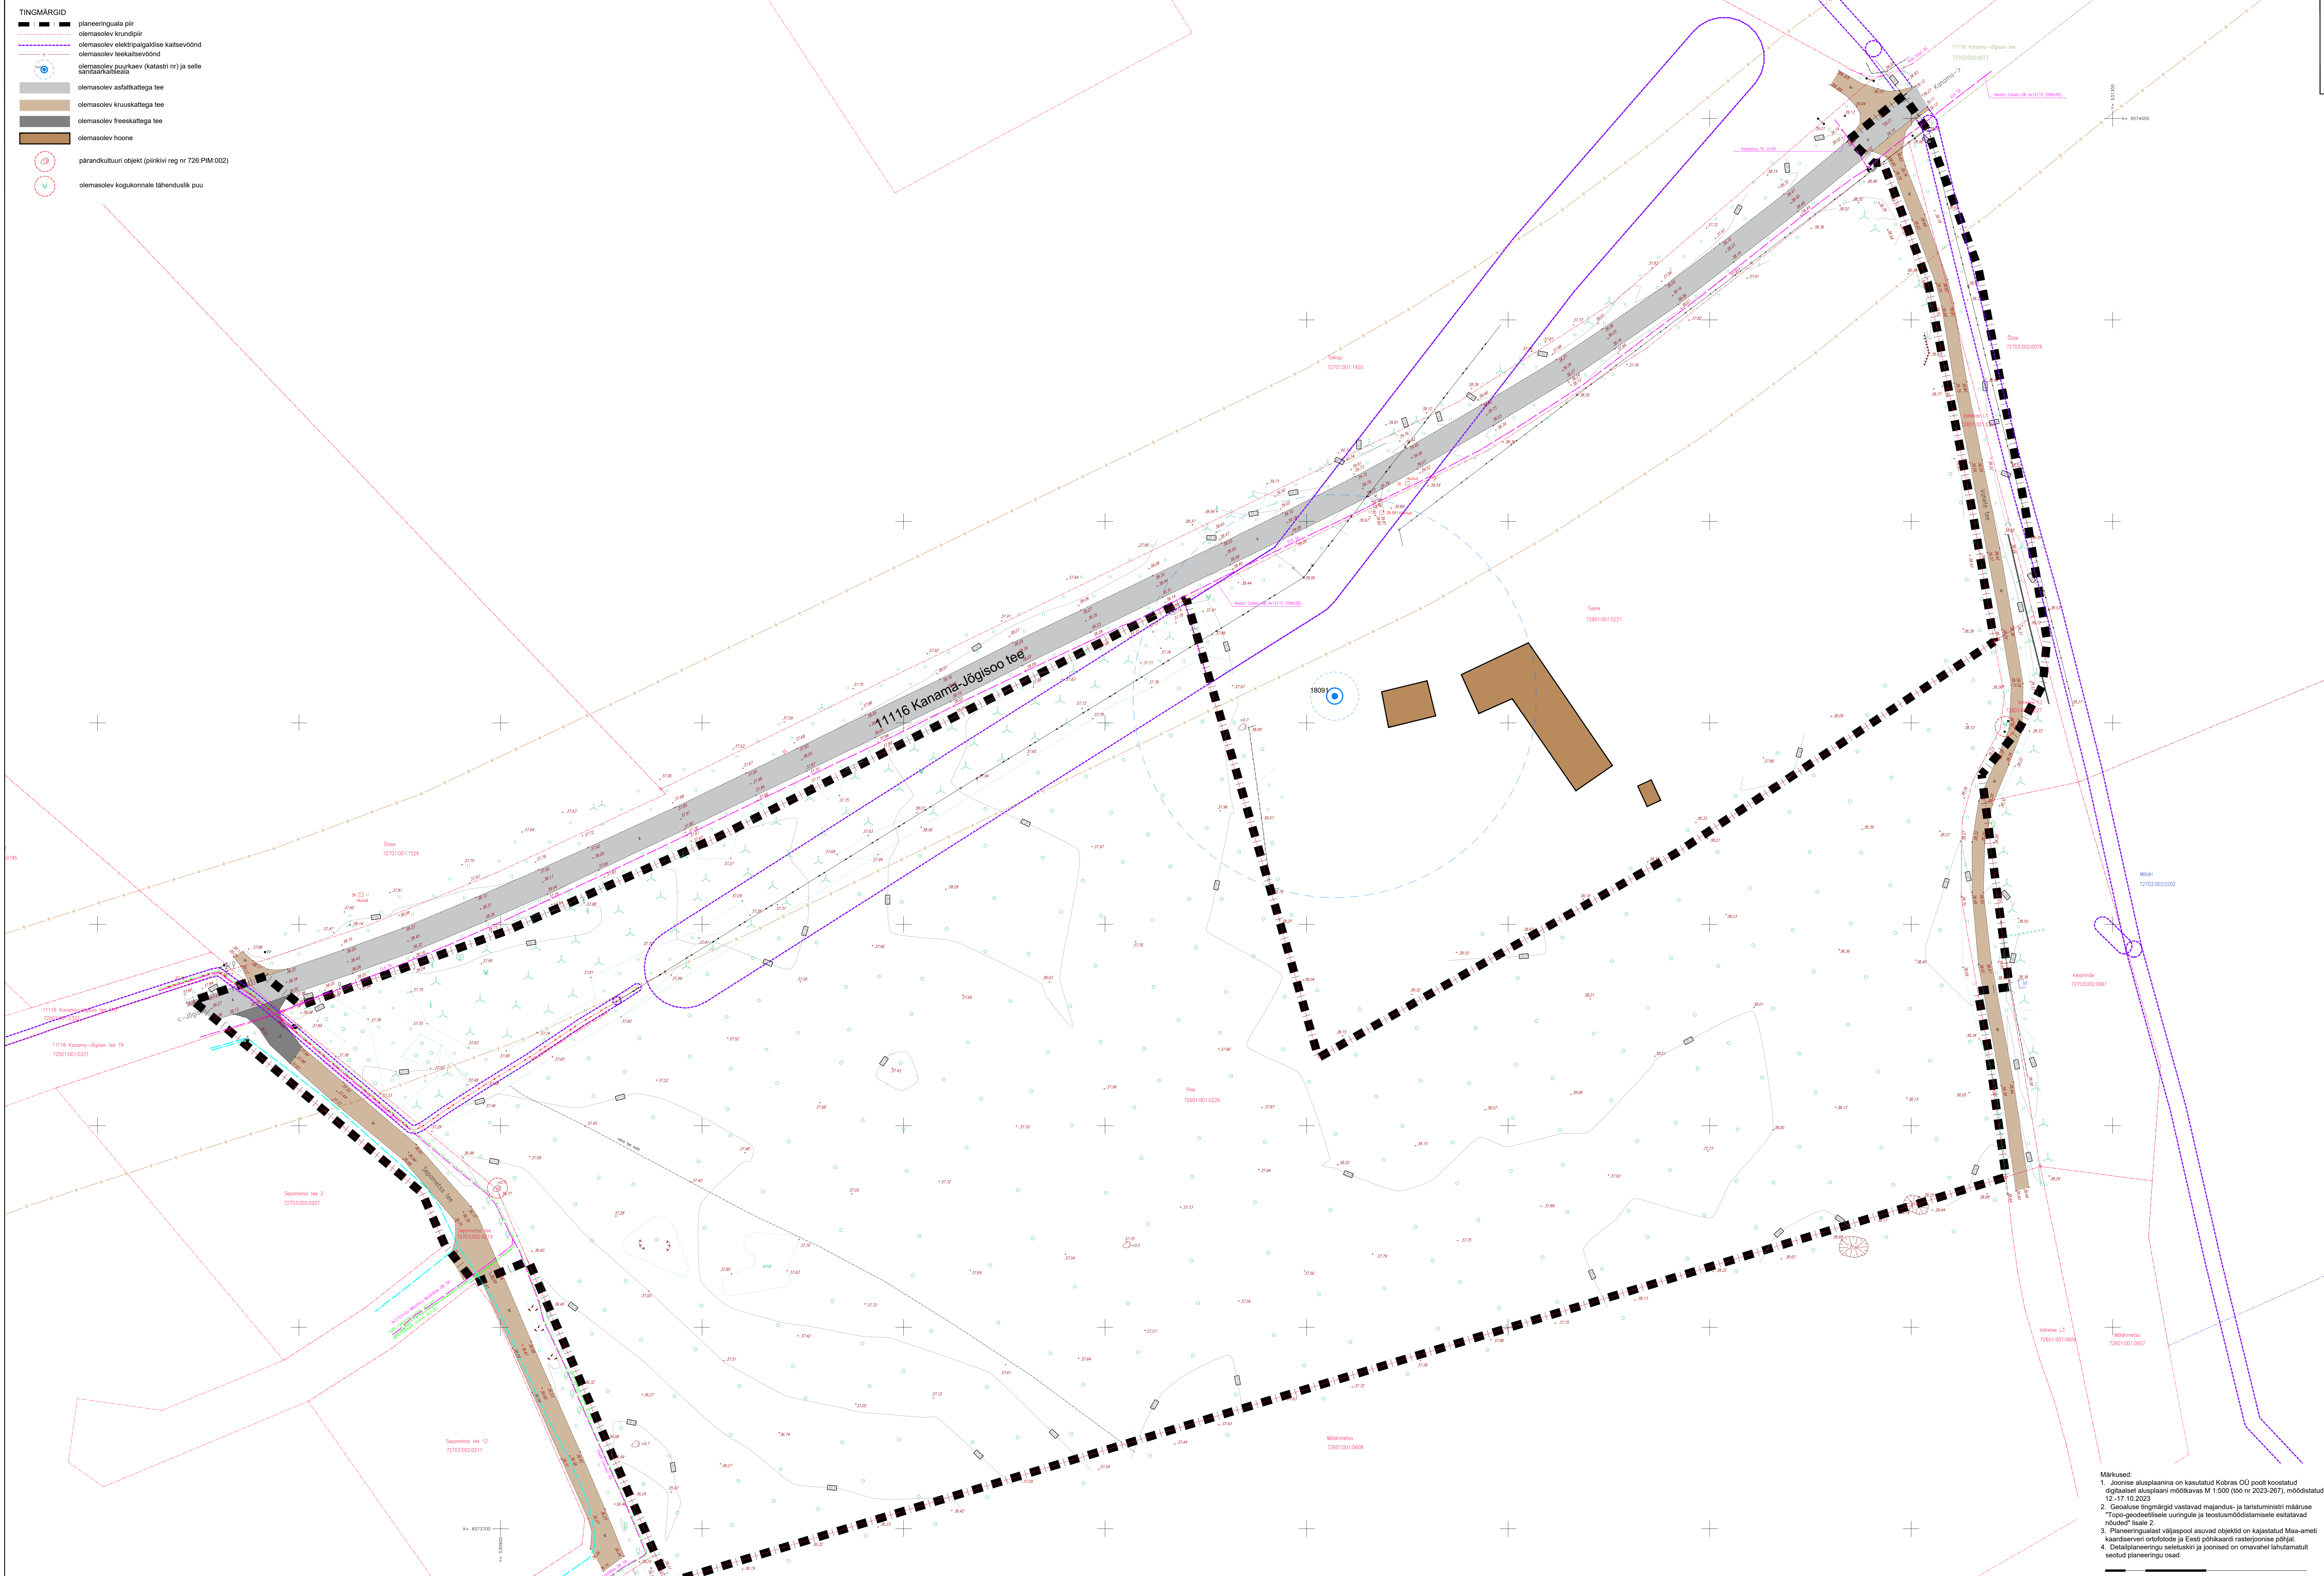

- Märkused:**
1. Joonise alusplaanina on kasutatud Kobras OÜ poolt koostatud digitaalselt alusplaanil mõõtkavas M 1:500 (töö nr 2023-267), moodustatud 12.17.10.2023
 2. Geolüüsi tingimärgid vastavad majandus- ja taristuministri määruse "Tüüp-geoloogilise uuringule ja loodusmõõdistamisele esitatavad nõuded" lisale 2.
 3. Planeeringualal väljaspool asuvad objektid on kujutatud Maa-ameti kaarditeavet orfotoidel ja Eesti põhikarid rasteerpoosil põhjal.
 4. Detailplaneeringu seletuskiri ja joonised on omavahel lahutamatuks seotud planeeringu osad.

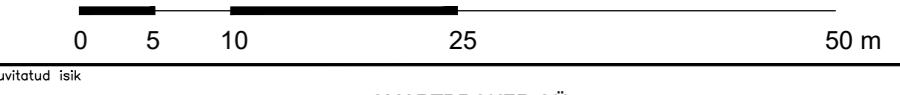

		SMARTBROKER OÜ	
		PELE KINNISTU JA LÄHALA DETAILPLANEERING	
Projektant: Põlv Paavo Kõrtsi Lään, Türu Sinimets Kõrtsi Kalle		OLEMASOLEV OLUKORD Kesk: 26.01.2024 Lehek: 3 Leht: 5 Mastaab: 1:500 Töö nr: 2023-266 Formaat: A0	