


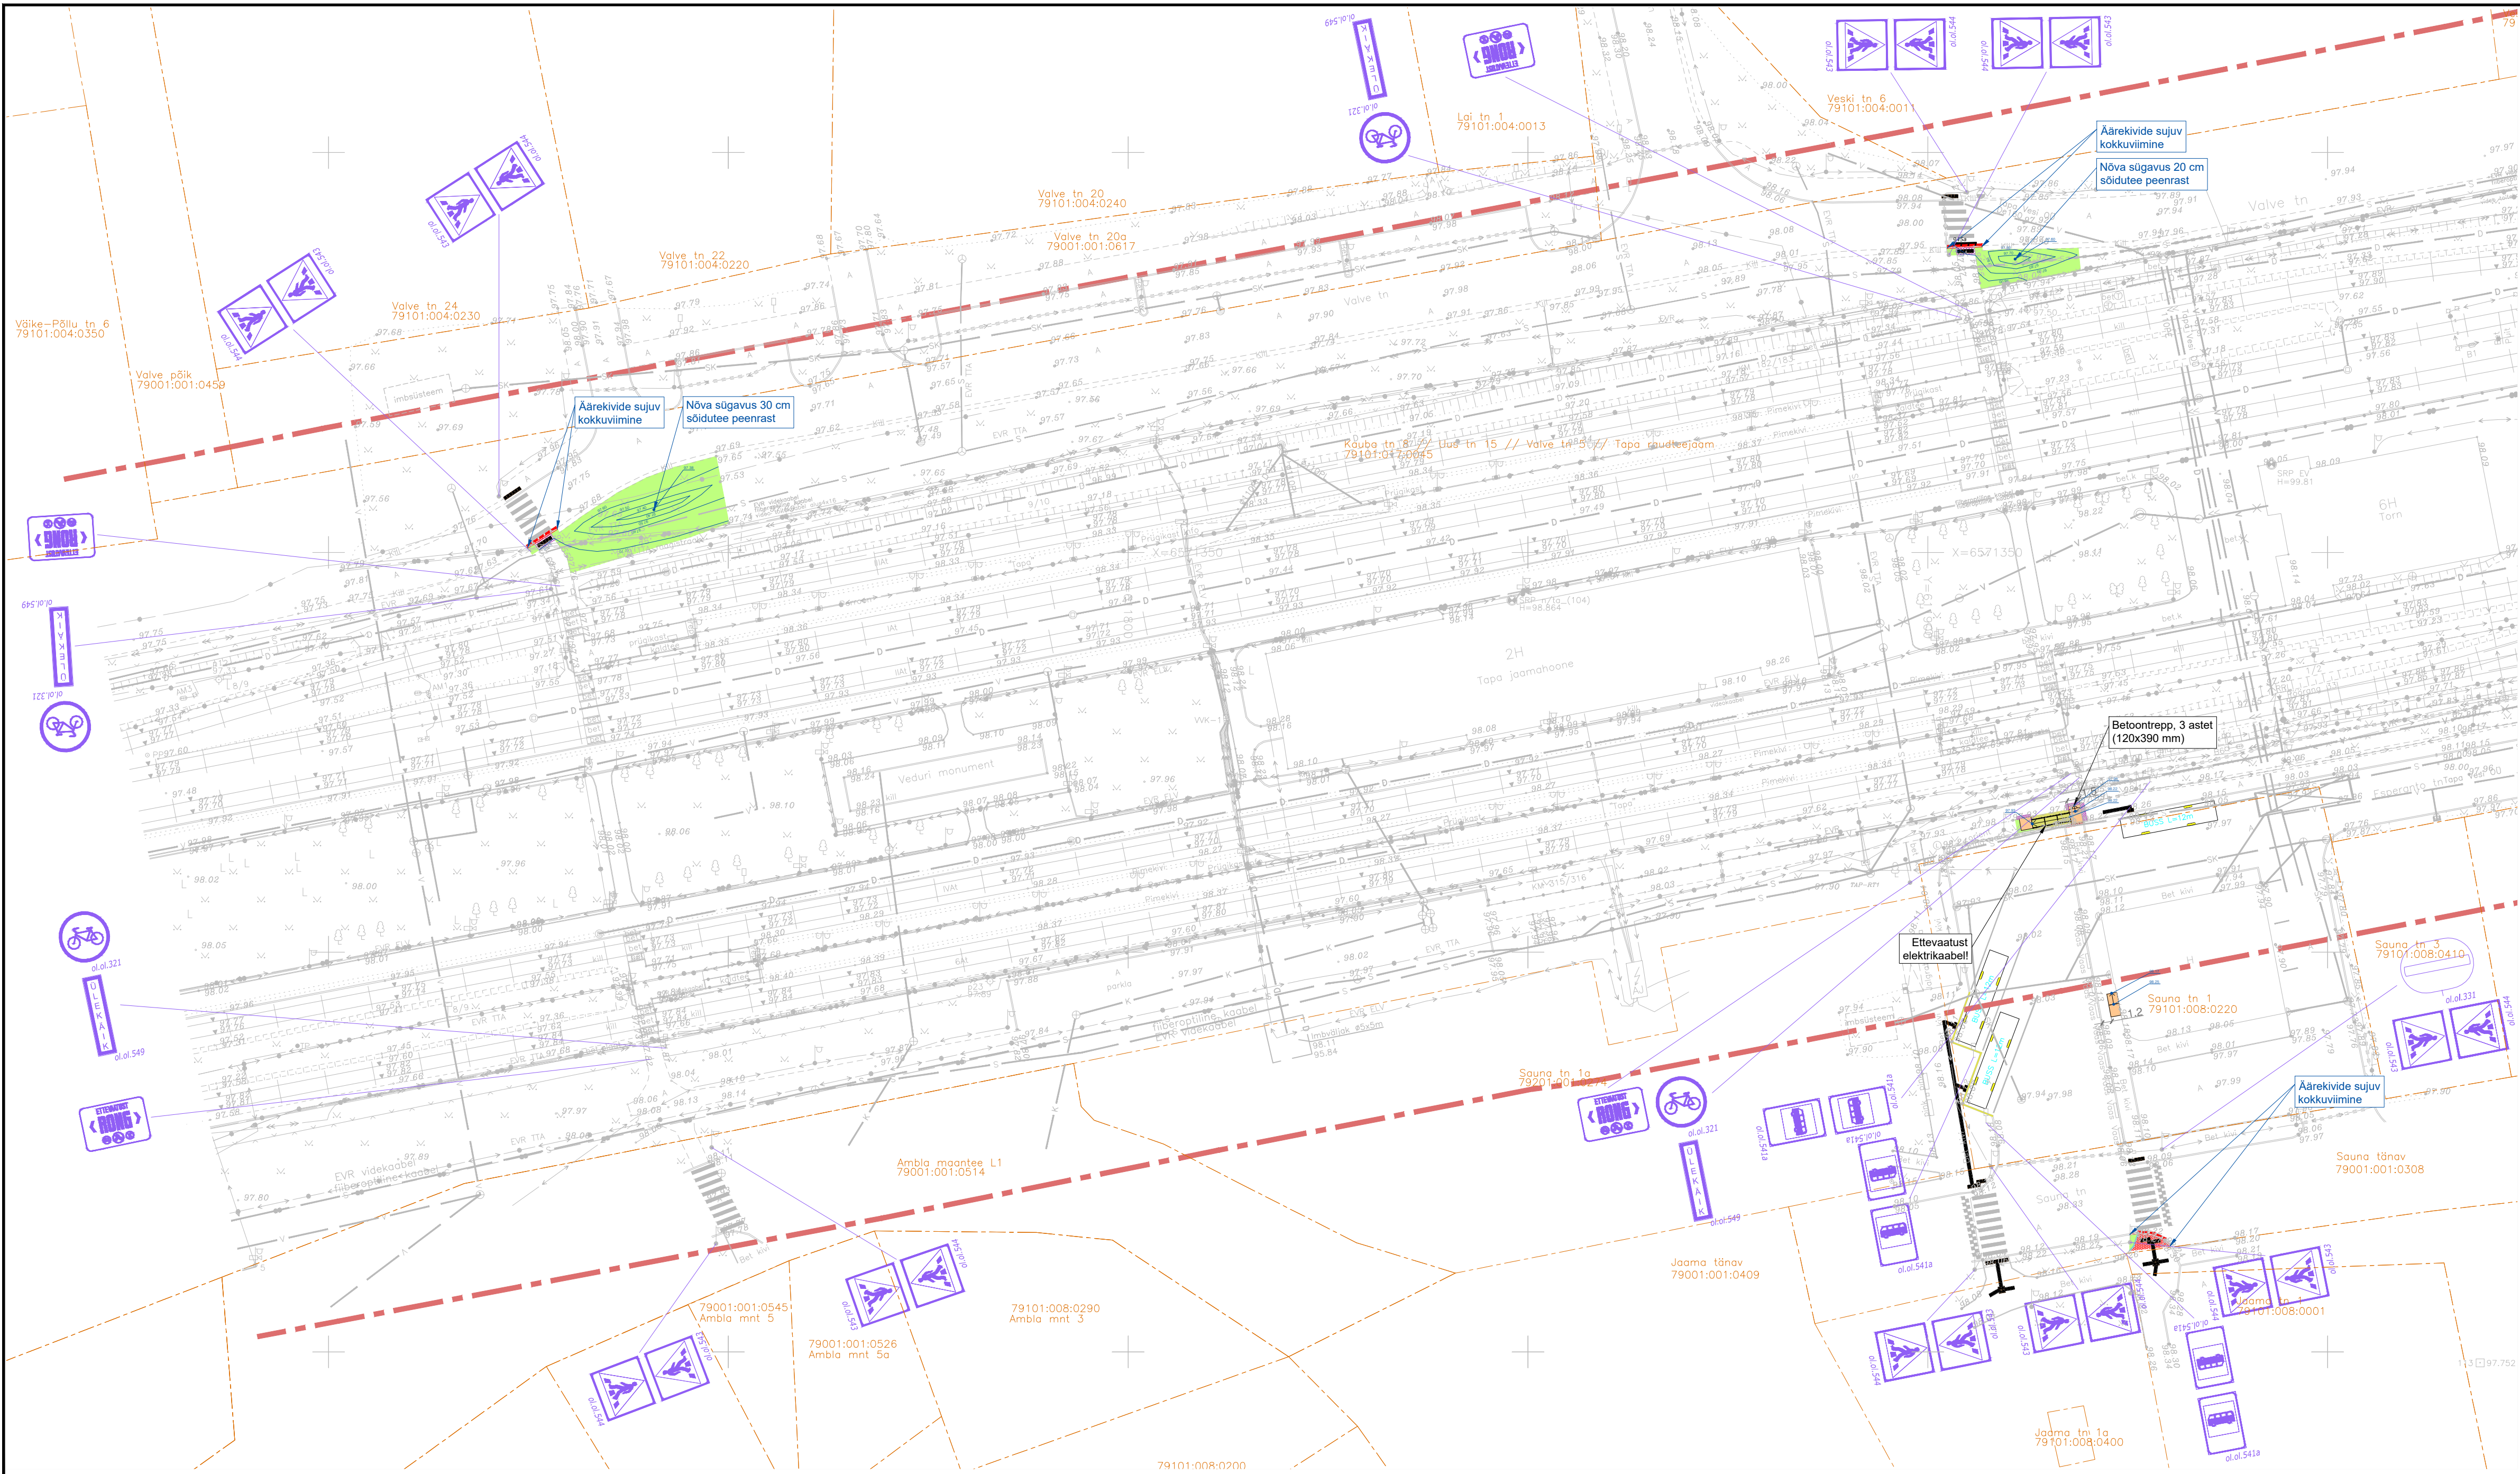

TINGMÄRGID

- PROJEKTEERITUD HOIATAV TAKTIILNE TÄHIS "MUMMUKIVI"
- PROJEKTEERITUD SUUNAV TAKTIILNE TÄHIS "TRIIBUKIVI"
- PROJEKTEERITUD MÄRGISTUS OOTEPLATVORMI SERVAL (kollane värv)
- PROJEKTEERITUD TEEKATTEMÄRGISTUS (valuplastik)
- PROJEKTEERITUD SÕIDUTEE BETOONÄÄREKIVI (290x150 mm, h=0...2.0 cm)
- PROJEKTEERITUD KÖNNITEE BETOONÄÄREKIVI (200x80 mm, h=0 cm)
- PROJEKTEERITUD PANDUS
- PROJEKTEERITUD KALDTEE (KARESTATUD PIND)
- PROJEKTEERITUD BETOONKATE
- PROJEKTEERITUD KILLUSTIKKATE
- TAASTATAV KÖNNITEE ASFALTBETOONKATE
- TAASTATAV KÖNNITEE BETOONKIVIKATE
- TAASTATAV SÕIDUTEE ASFALTBETOONKATE
- TAASTATAV HALJASALA
- OLEMASOLEV LIIKLUSMÄRK
- RAUDTEE KAITSEVÖÖNDI PIIR
- OLEMASOLEV KATASTRIPPIR
- OLEMASOLEV TEESERV

Infra Projekt OÜ		Lääne-Virumaa, Tapu valla		Koostöö	
Kummeli tee 94, 11912 Tallinn		Ühistranspordi liigipäresetavuse parandamine		07.2026	
MTR nr EEP004290, ELK000145		Joonise nimetus		Mõõtkava 1:500	
sergei.tunka@gmail.com		Tapu bussijaam		Staadium ES	
Tellija		Tapu Vallavalitsus, Pikk tn 15		Töö nr. 300426	
Projekteerija		S. Tunka		Joonise nr.	
Vastutav isik		S. Tunka		TL-1/3	
Diplomeeritud teedeinsener, tase 7		Asendiplaan ja vertikaalplaneerimine			