




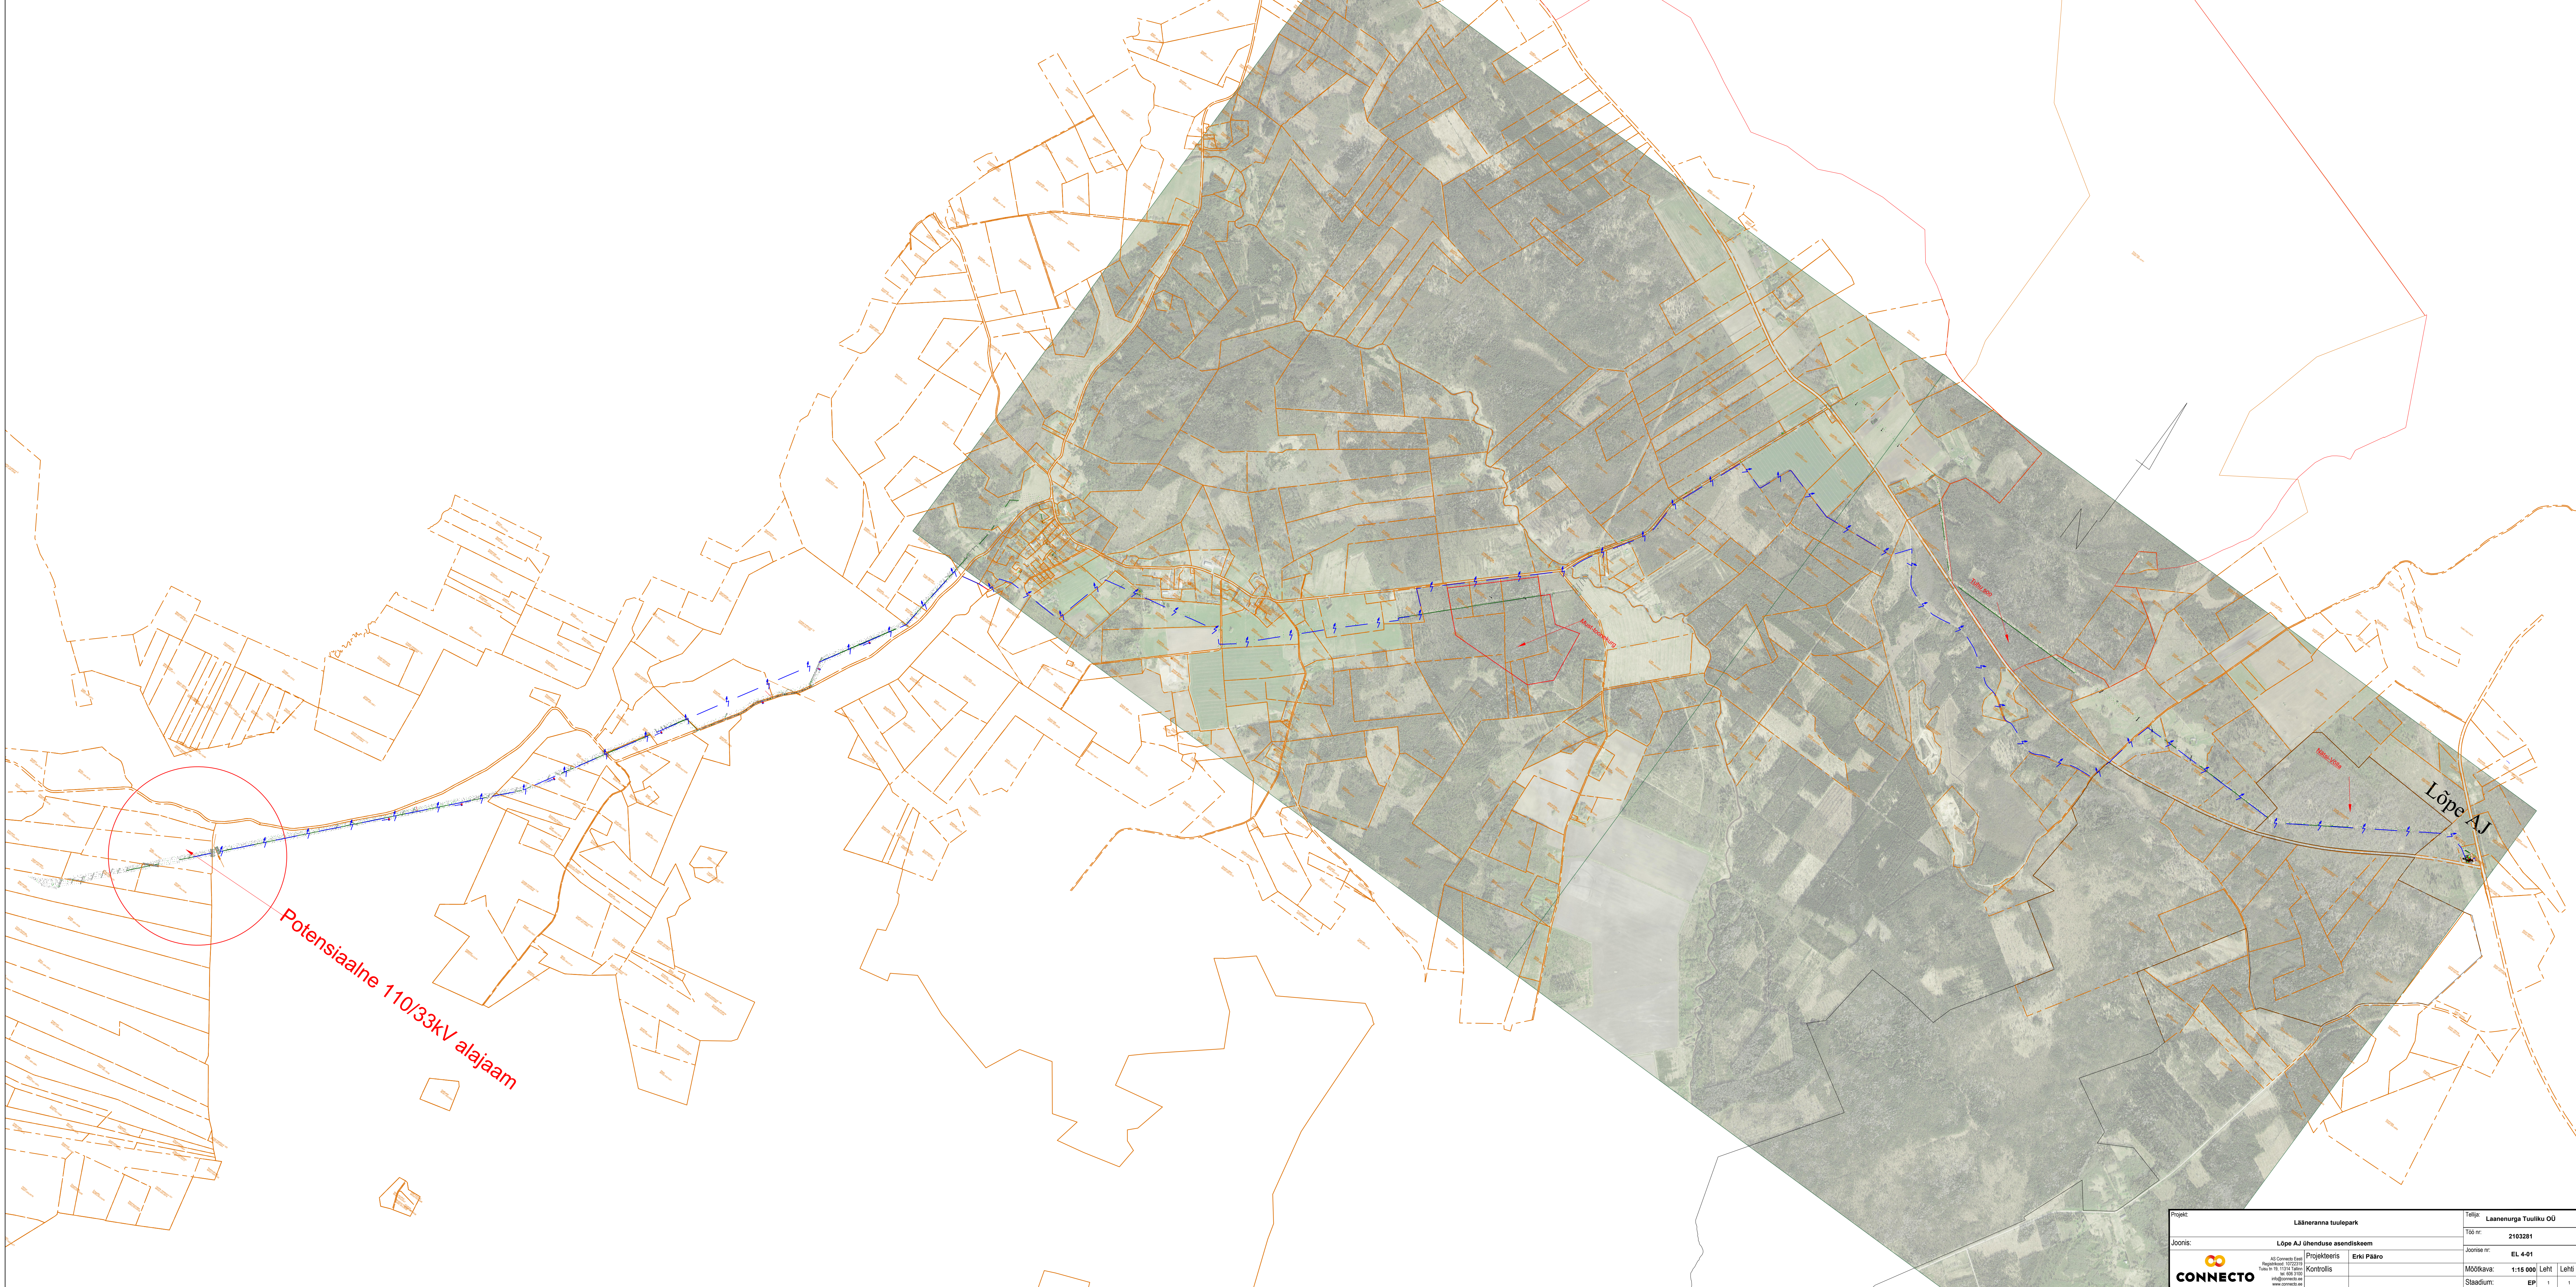


Projekt:	Läänerranna tuulepark	Tellijä:	Laanenuuriga Tuulikuu OÜ
Joonis:	Lõpe AJ ühenduse asendiskeem	Töö nr:	2103281
AS Connecto Eesti Registreeritud: 1012310 Tulu nr 10.1014 Tulu nr 10.1014 info@connecto.ee www.connecto.ee	Projektooris	Erki Päär	EL 4-01
Mõõtkaava:	1:10 000	Leht	Lehti
Stadium:	EP	1	1

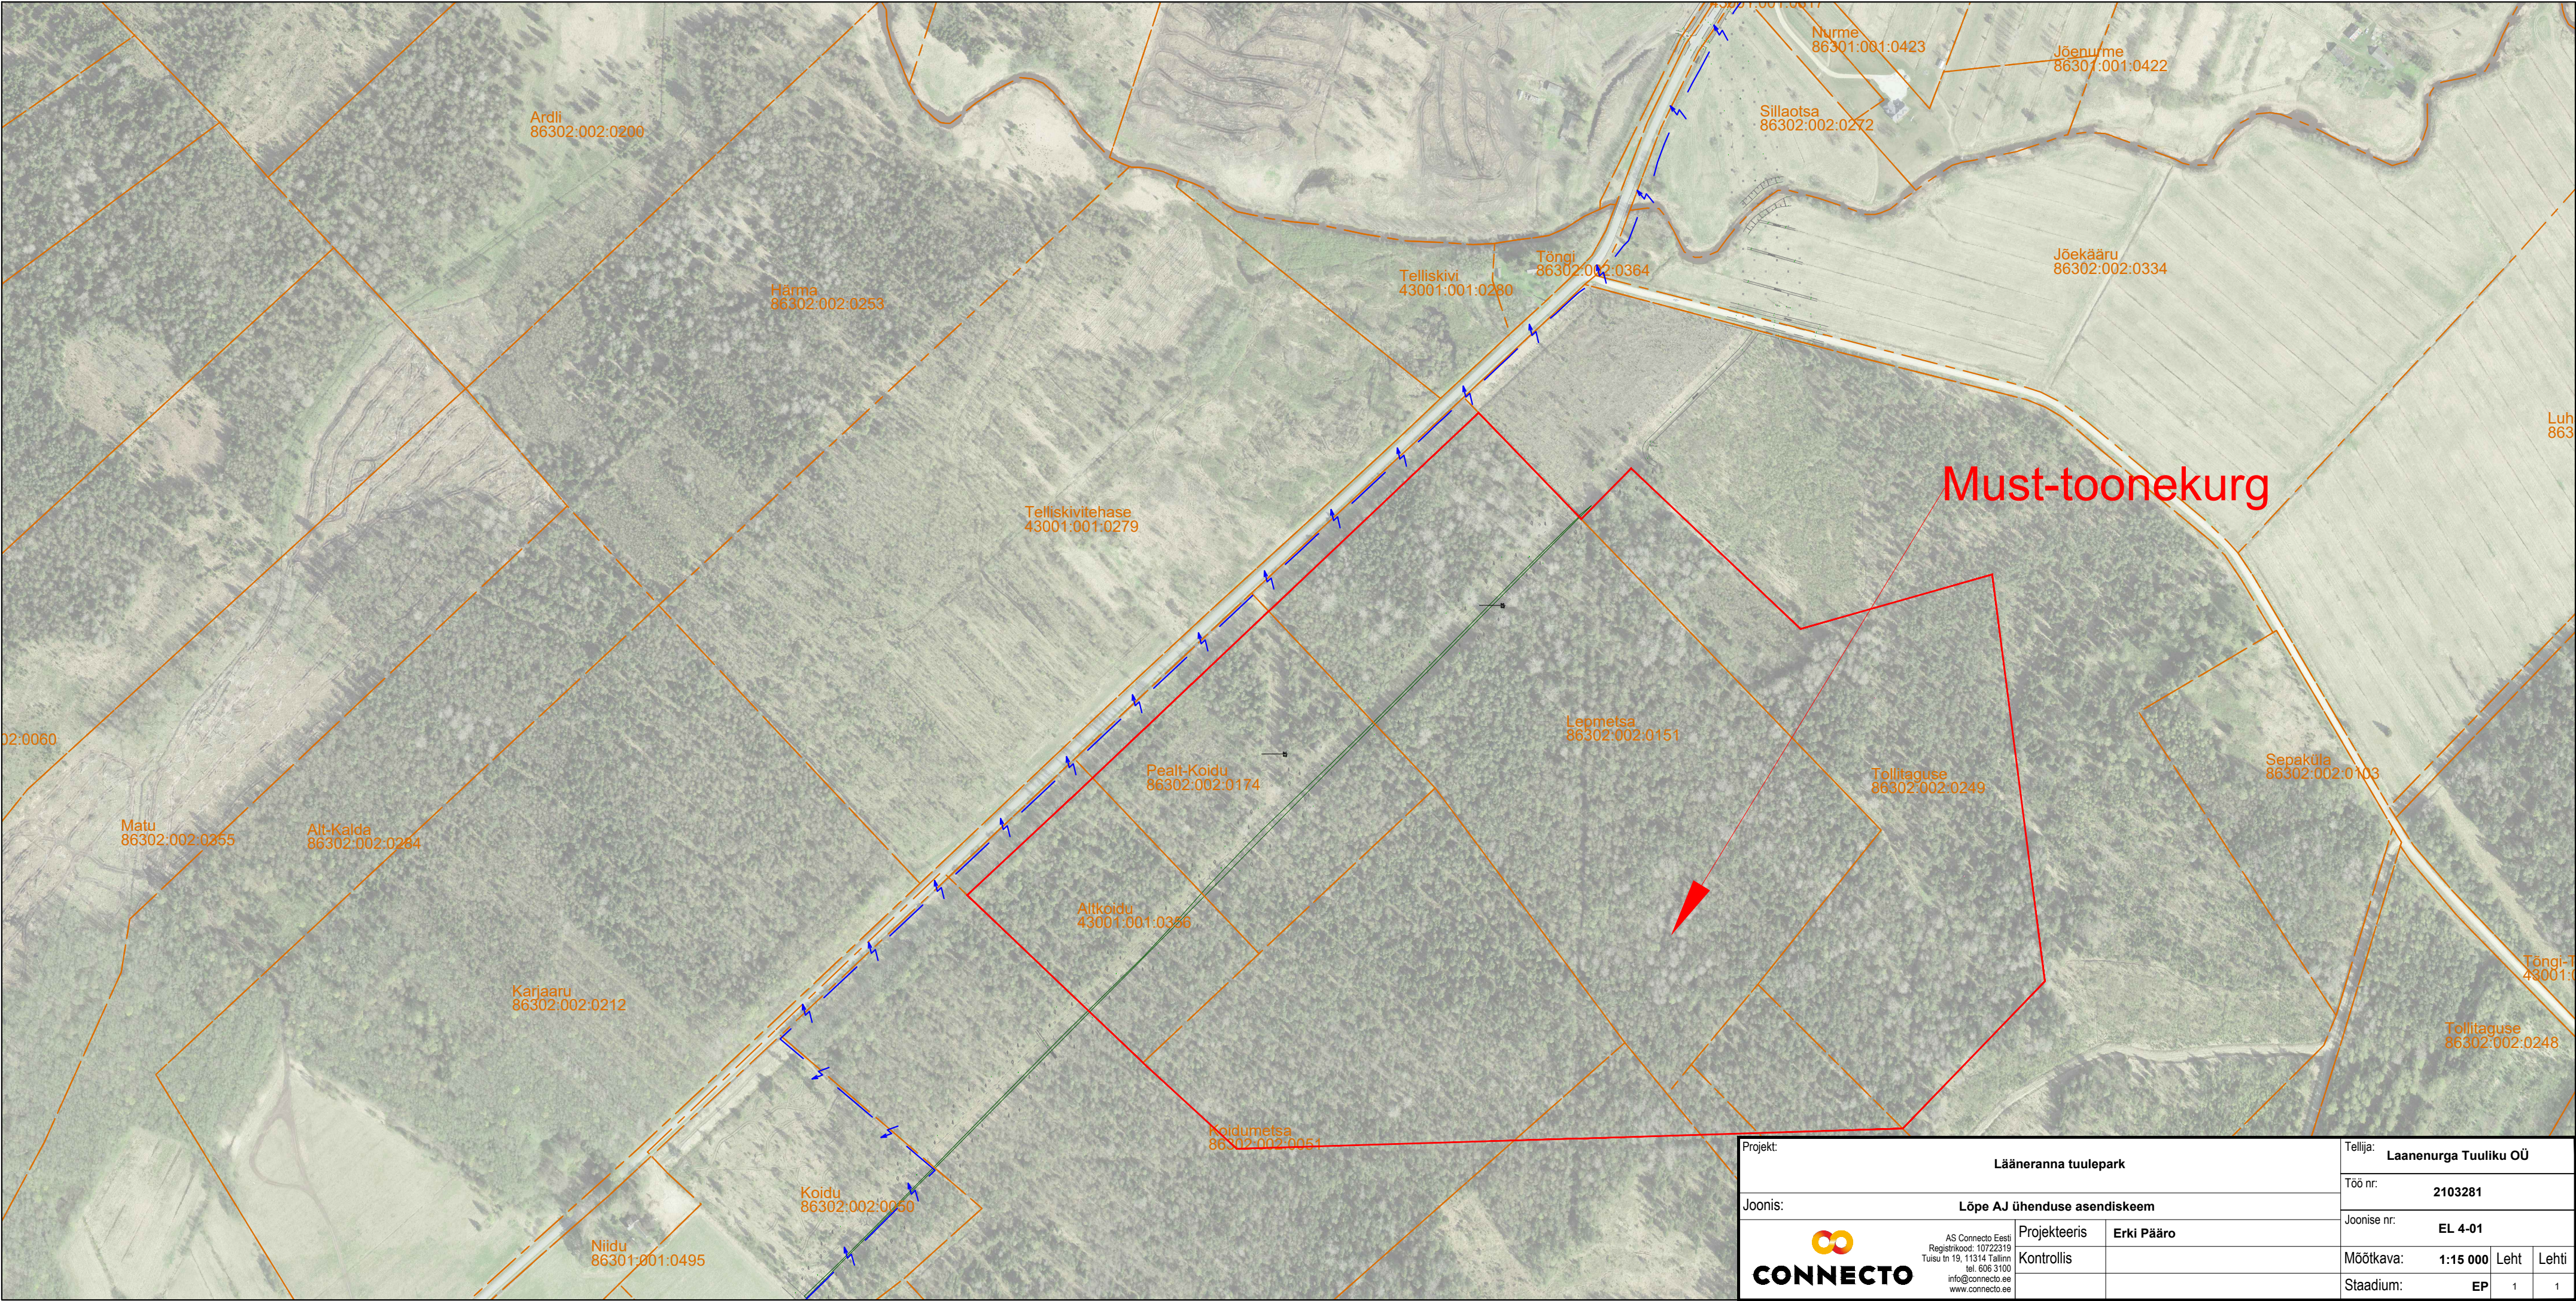

Projekt:			Lääneranna tuulepark		Tellija: Laanenurga Tuuliku OÜ			
Joonis:			Lõpe AJ ühenduse asendiskeem		Töö nr: 2103281			
 AS Connecto Eesti Registrikood: 10722319 Tuisu tn 19, 11314 Tallinn tel. 606 3100 info@connecto.ee www.connecto.ee			Projekteeris	Erki Pääro	Joonise nr: EL 4-01			
			Kontrollis		Möötkava:	1:15 000	Leht	Lehti
					Stadium:	EP	1	1

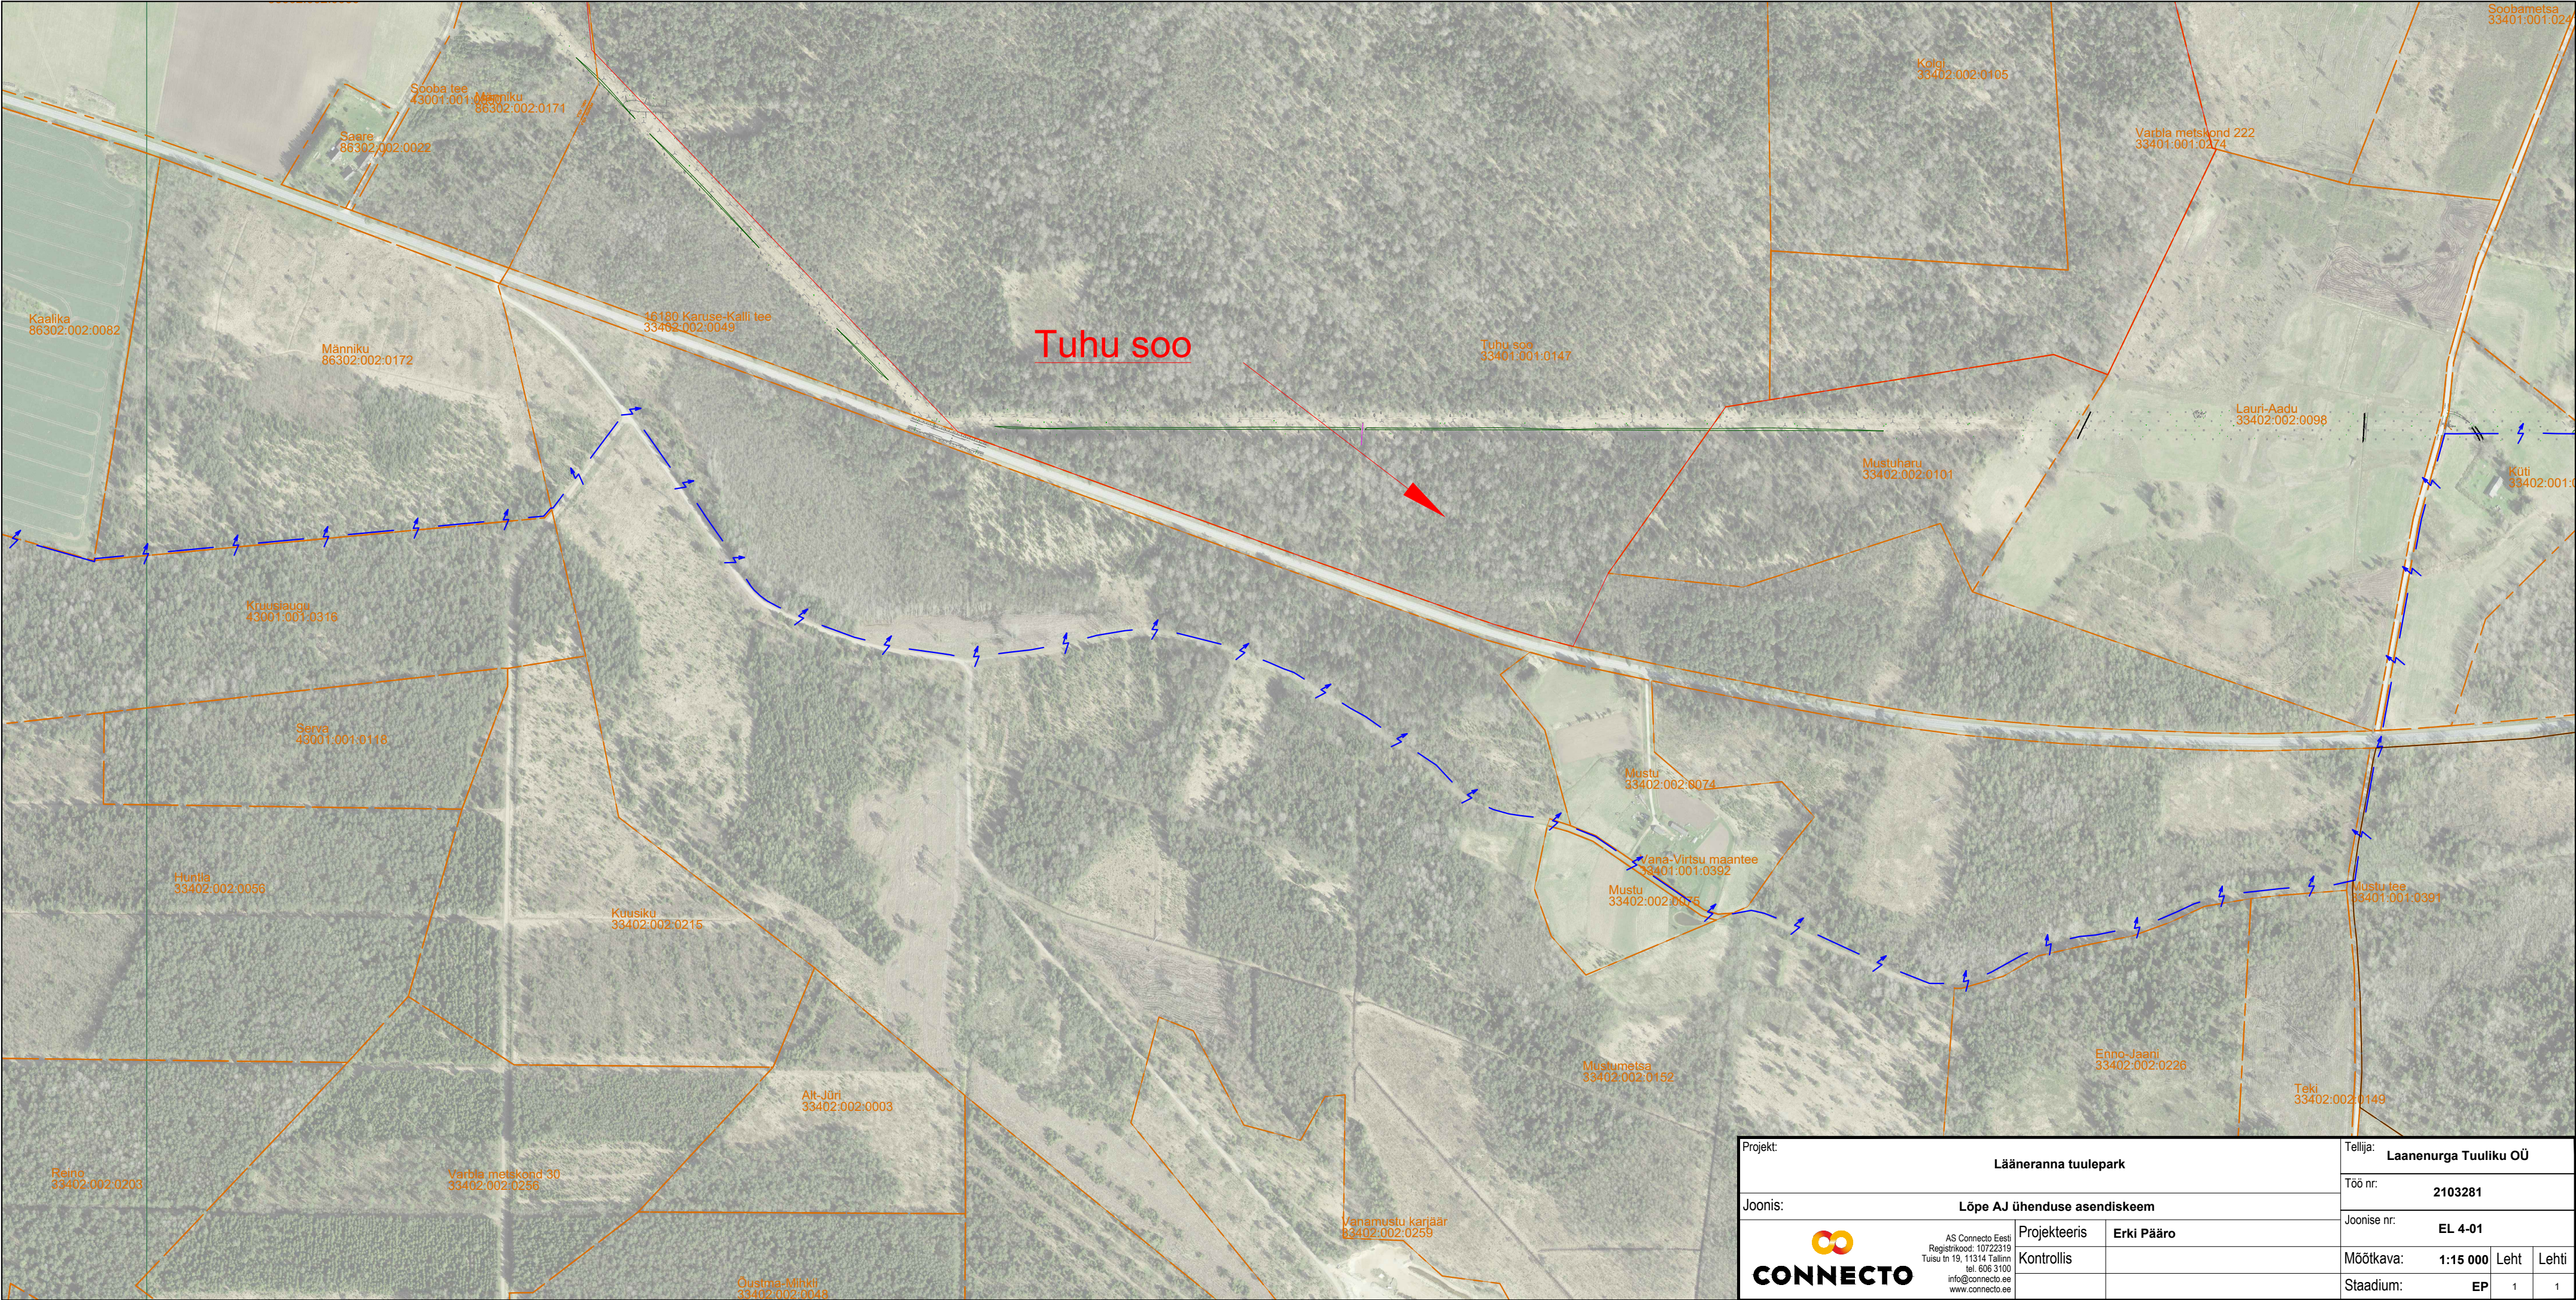

Projekt:		Lääneranna tuulepark		Tellija:		Laanenurga Tuuliku OÜ	
Joonis:		Lõpe AJ ühenduse asendiskeem		Töö nr:		2103281	
 AS Connecto Eesti Registrikood: 10722319 Tuisu tn 19, 11314 Tallinn tel. 606 3100 info@connecto.ee www.connecto.ee		Projekteeris	Erki Pääro	Joonise nr:		EL 4-01	
		Kontrollis		Mõõtkava:		1:15 000	Leht
				Stadium:		EP	1
							1

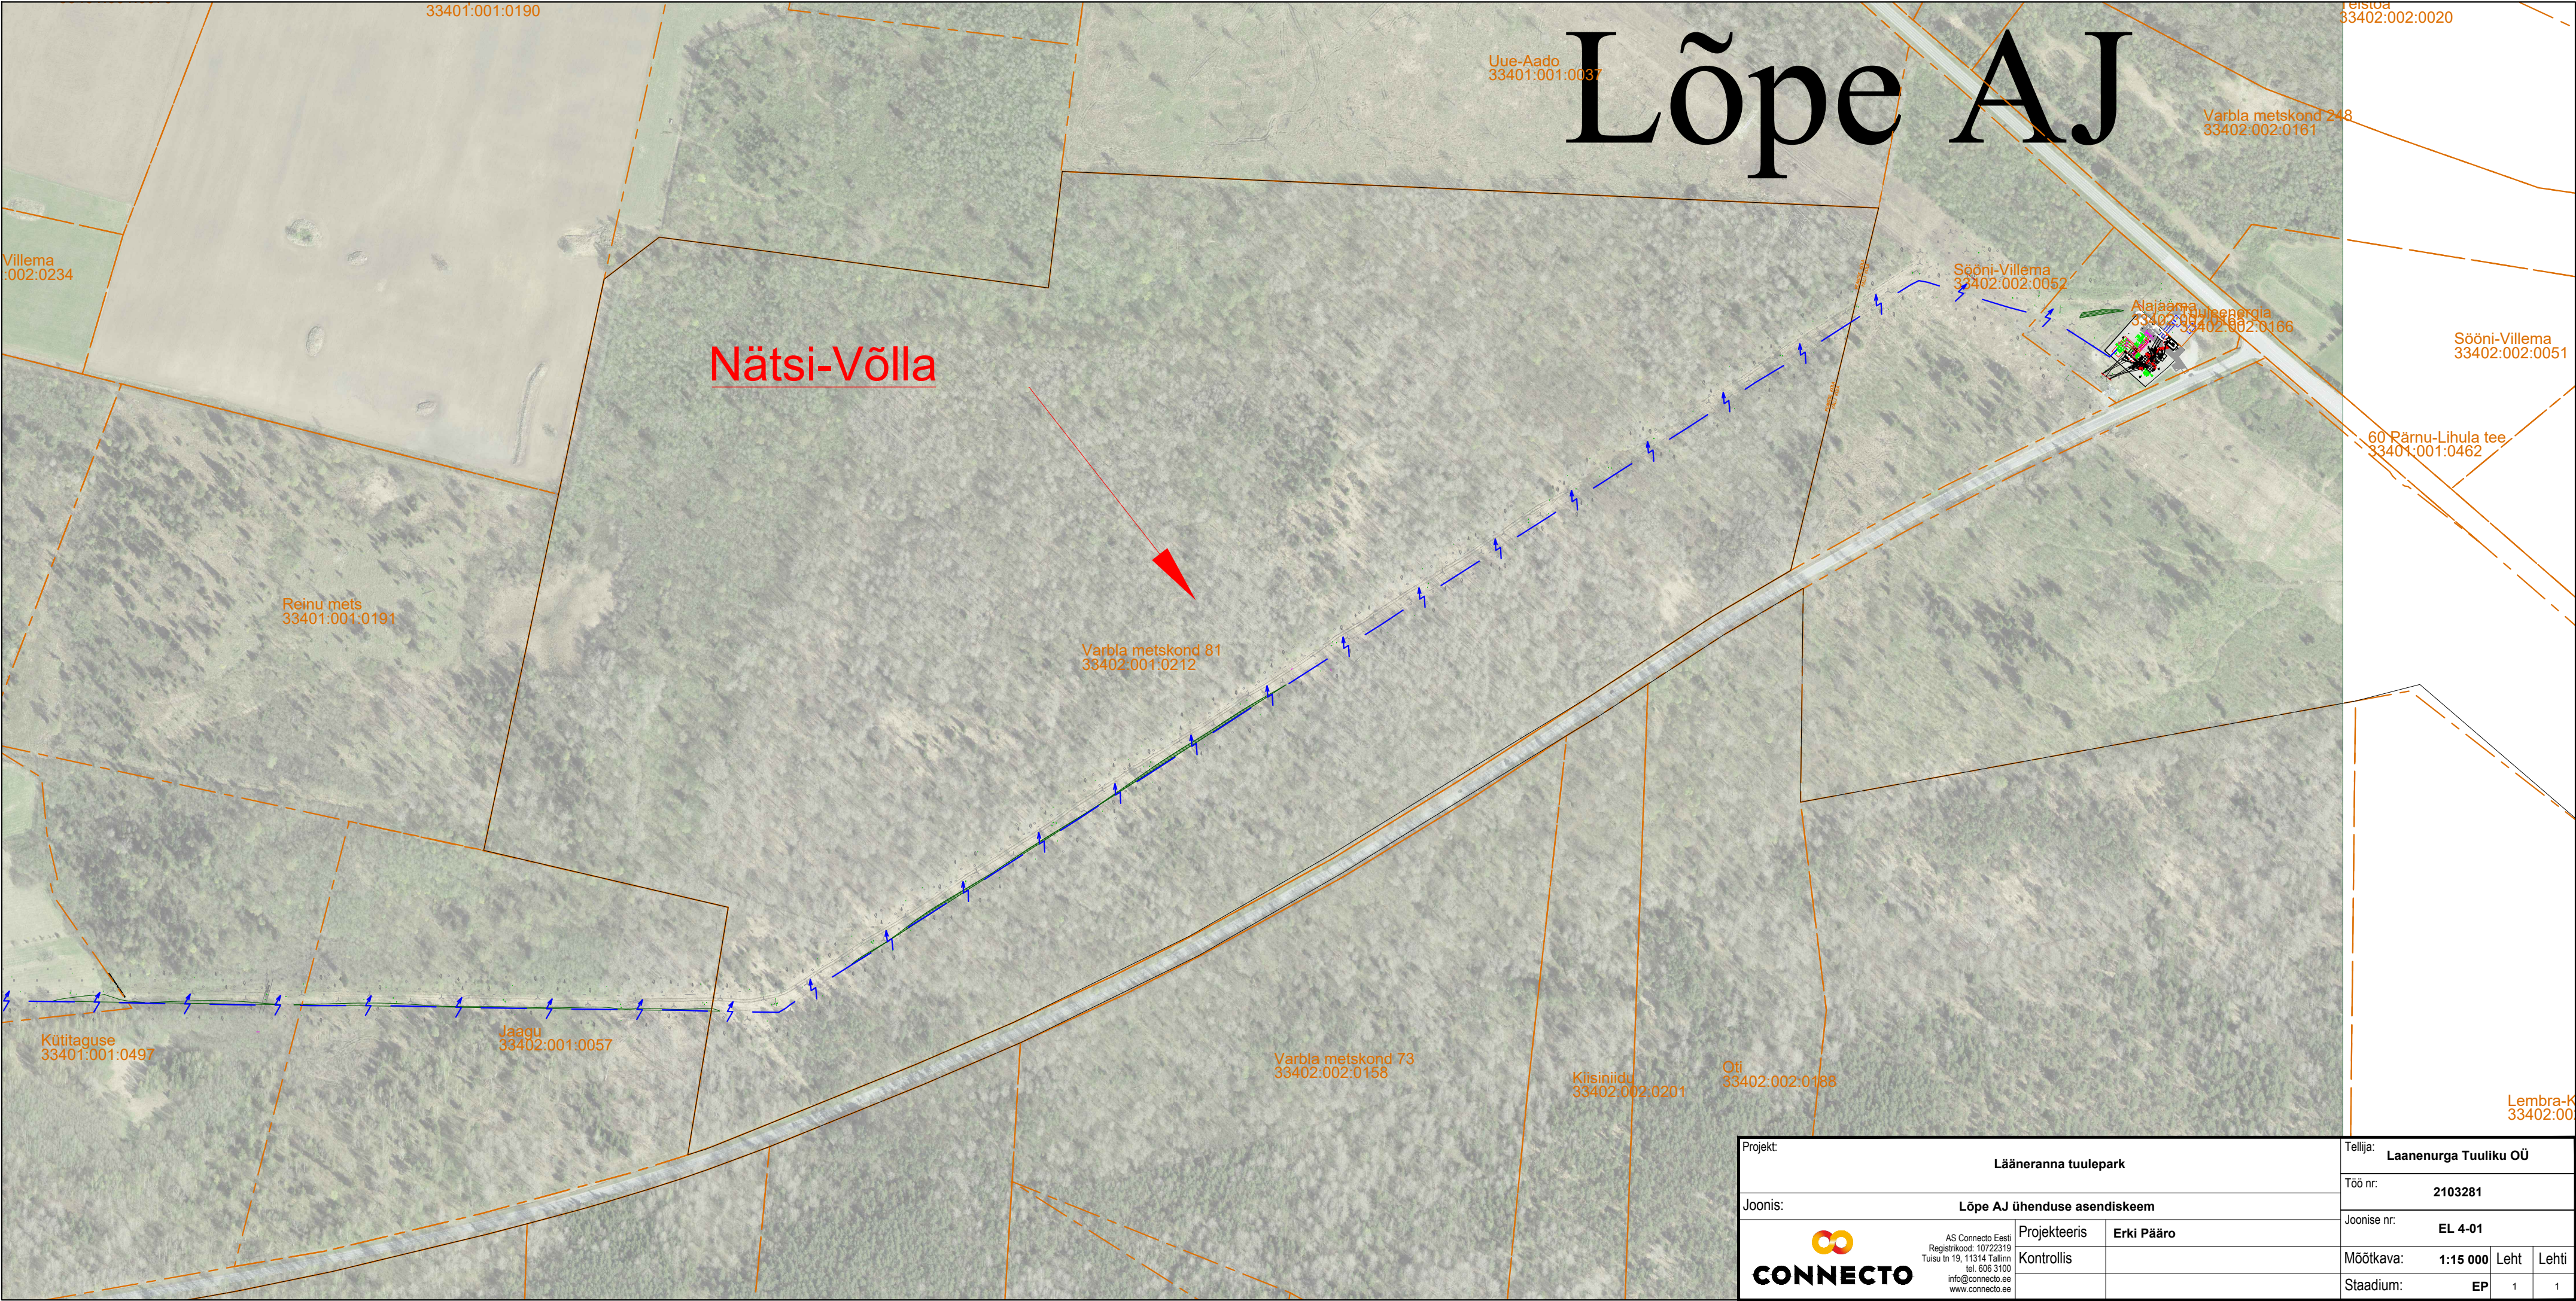

Lõpe AJ

Nätsi-Võlla

Varbla metskond 81
33402.001:0212

Varbla metskond 73
33402.002:0158

Kiisiniidu
33402.002:0201

Oti
33402.002:0188

Sõni-Villema
33402.002:0052

Alajõe
33402.002:0166

60 Pärnu-Lihula tee
33401.001:0462

Sõni-Villema
33402.002:0051

Lembra-K
33402.002:0159

Projekt:				Tellija:			
Lääneranna tuulepark				Laanenurga Tuuliku OÜ			
Joonis:				Töö nr:			
Lõpe AJ ühenduse asendiskeem				2103281			
 AS Connecto Eesti Registrikood: 10722319 Tuisu tn 19, 11314 Tallinn tel. 606 3100 info@connecto.ee www.connecto.ee				Joonise nr:			
				EL 4-01			
				Mõõtkava:		1:15 000	Leht
Stadium:				EP	1	1	