






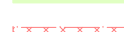
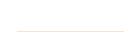






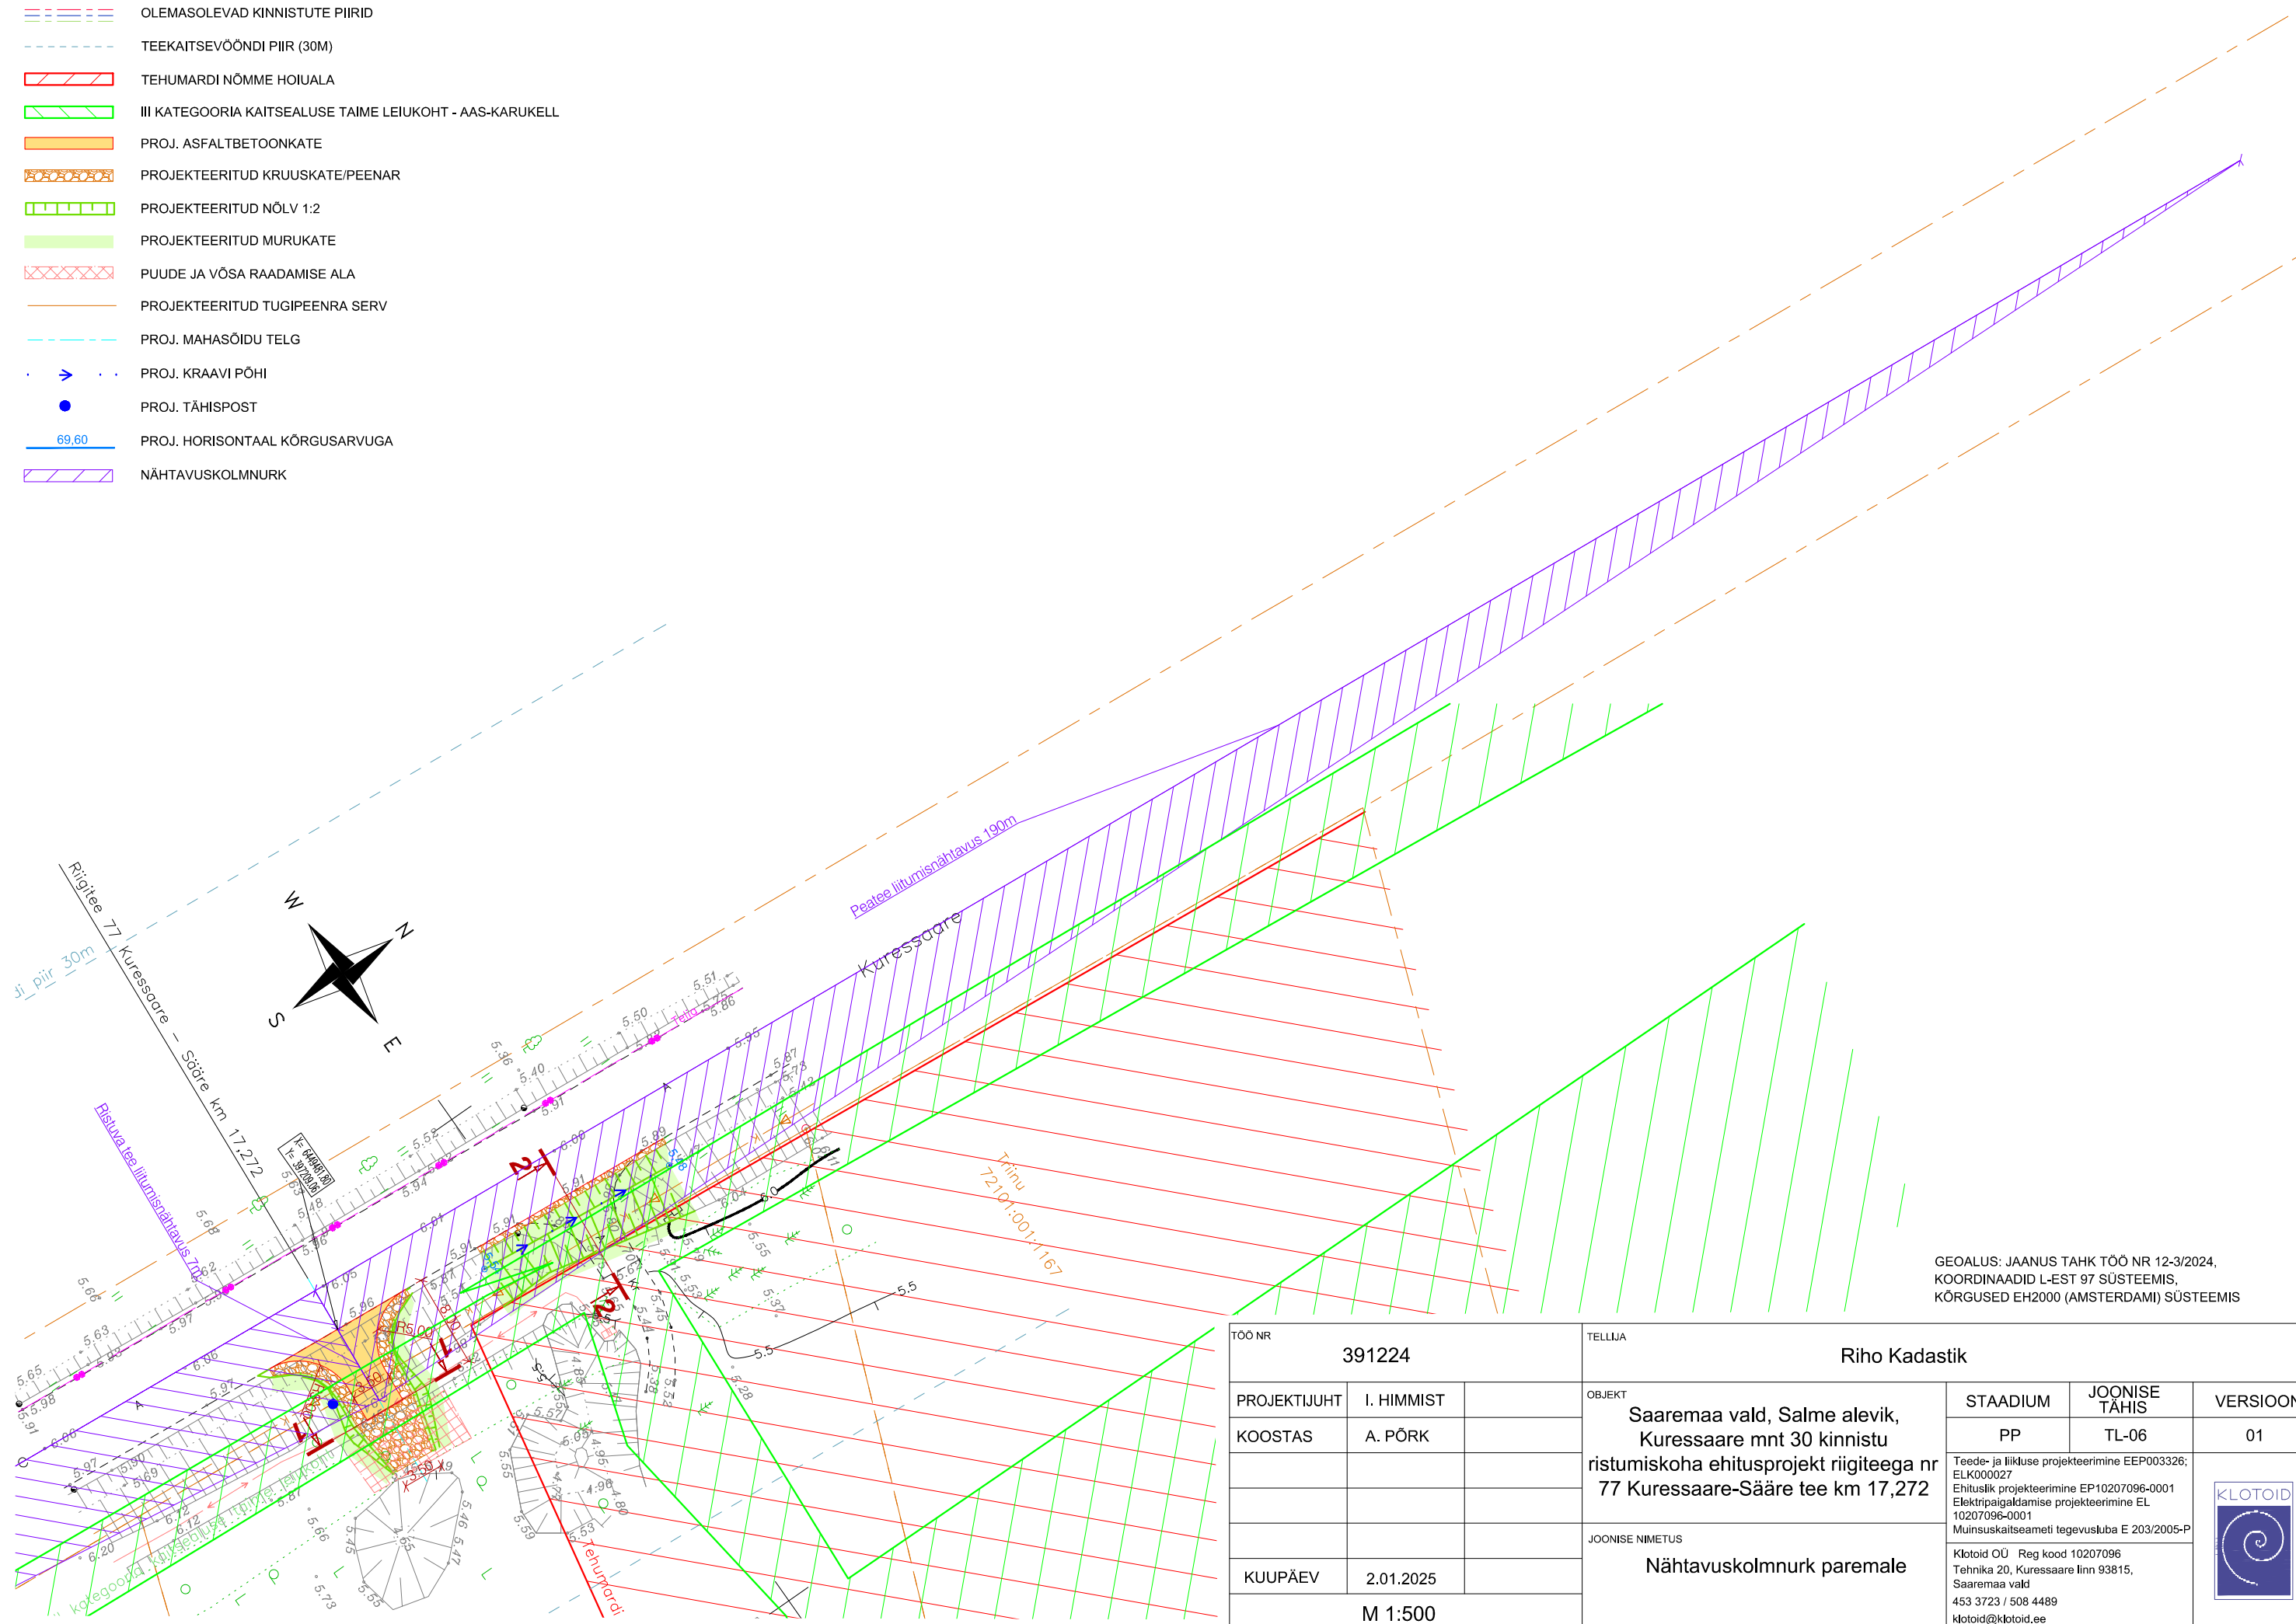



LEPPEMÄRGID:

-  OLEMASOLEVAD KINNISTUTE PIIRID
-  TEEKAITSEVÕÕNDI PIIR (30M)
-  TEHUMARDI NÕMME HOIUALA
-  III KATEGORIA KAITSEALUSE TAIME LEIUKOHT - AAS-KARUKELL
-  PROJ. ASFALTBETONKATE
-  PROJEKTEERITUD KRUUSKATE/PEENAR
-  PROJEKTEERITUD NÕLV 1:2
-  PROJEKTEERITUD MURUKATE
-  PUUDE JA VÕSA RAADAMISE ALA
-  PROJEKTEERITUD TUGIPEENRA SERV
-  PROJ. MAHASÕIDU TELG
-  PROJ. KRAAVI PÕHI
-  PROJ. TÄHISPOST
-  PROJ. HORIZONTAL KÕRGUSARVUGA
-  NÄHTAVUSKOLMNURK



GEOALUS: JAANUS TAHK TÖÖ NR 12-3/2024,
 KOORDINAADID L-EST 97 SÜSTEEMIS,
 KÕRGUSED EH2000 (AMSTERDAMI) SÜSTEEMIS

| | | | | | |
|-----------------------------------|---------------------------|---|---|-------------------------------|-----------------------|
| TÖÖ NR 391224 | | TELLUJA Riho Kadastik | | | |
| PROJEKTUJUHT I. HIMMIST | KOOSTAS A. PÕRK | OBJEKT Saaremaa vald, Salme alevik, Kuressaare mnt 30 kinnistu ristumiskoha ehitusprojekt riigiteega nr 77 Kuressaare-Sääre tee km 17,272 | STAADIUM PP | JOONISE TÄHIS TL-06 | VERSIOON 01 |
| CUUPÄEV 2.01.2025 | M 1:500 | | Teede- ja liikluse projekteerimine EEP003326; ELK000027 Ehituslik projekteerimine EP10207096-0001 Elektripaigaldamise projekteerimine EL 10207096-0001 Muinsuskaitseameti tegevusluba E 203/2005-P Klotoid OÜ Reg kood 10207096 Tehnika 20, Kuressaare linn 93815, Saaremaa vald 453 3723 / 508 4489 klotoid@klotoid.ee | | |
| | | JOONISE NIMETUS Nähtavuskolmnurk paremale |  | | |