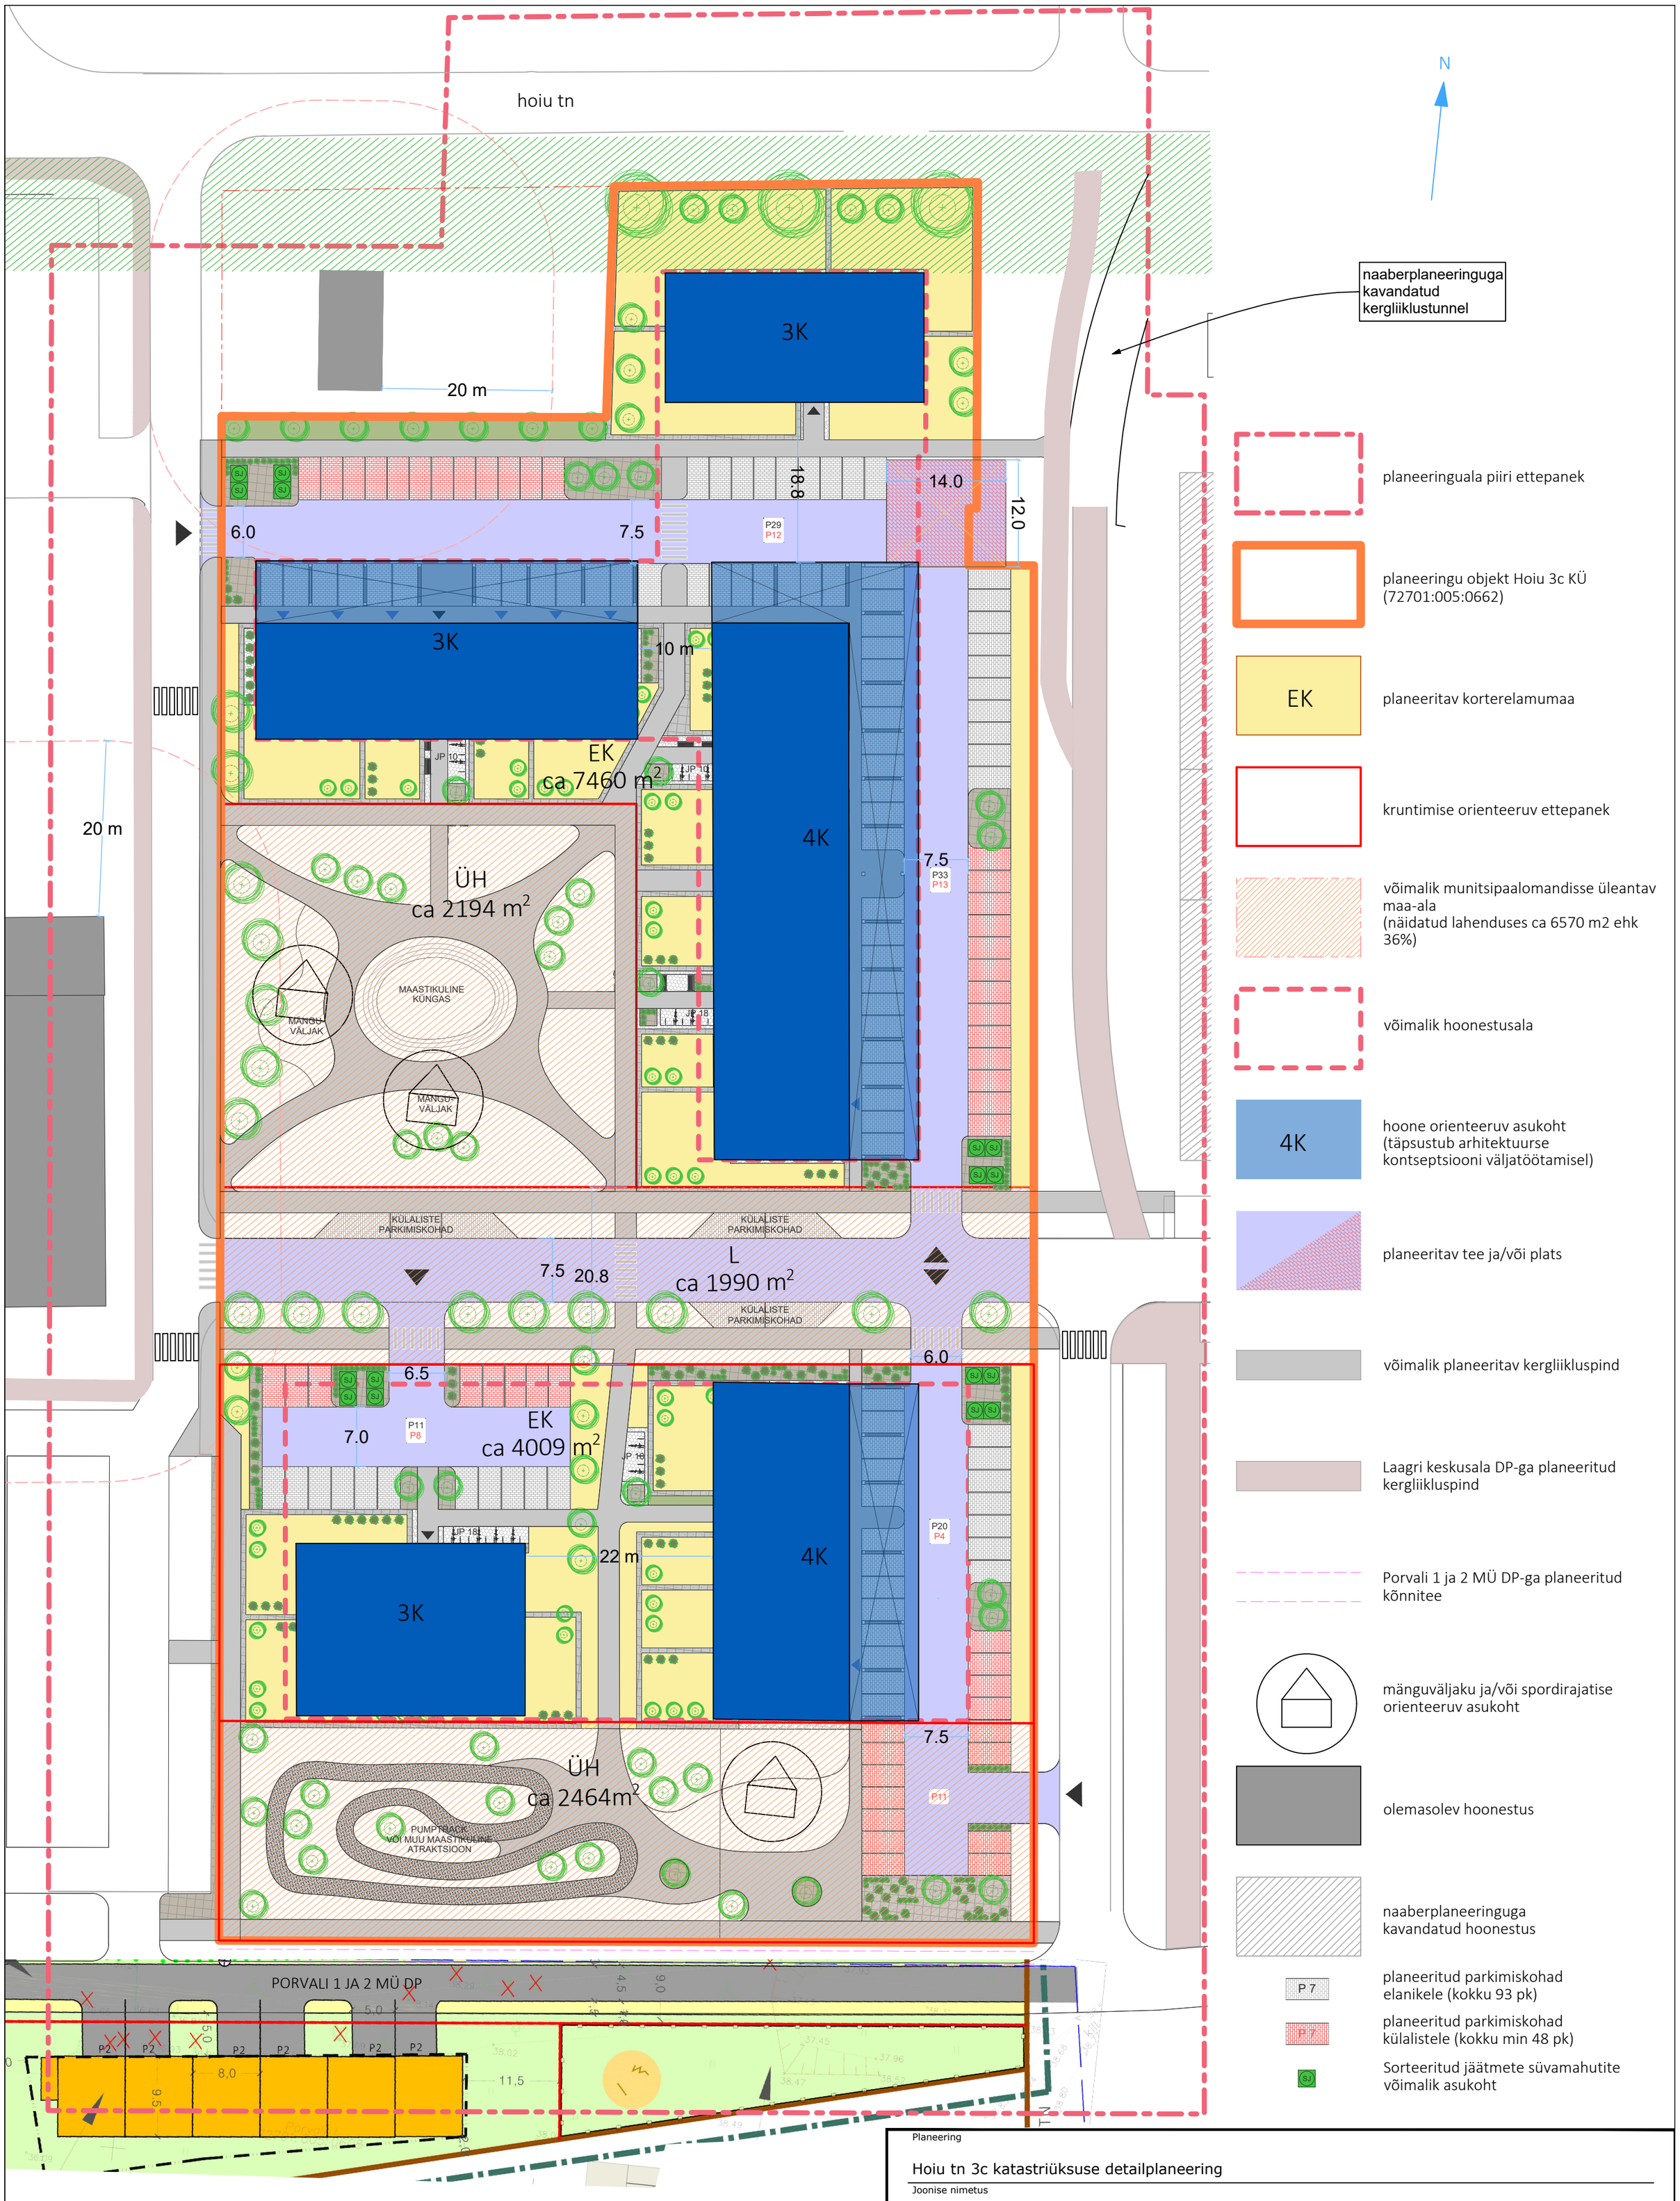

- plan. katastriüksuse ol.ol. pindala 18130 m²
- vallale üleantav maa, min 20% (3626m²)
- plan. hoonete arv kuni 6
- plan. suletud brutopind kuni 9000 m²
- plan. eluruumide arv 90
- plan koormusindeks 200
- plan. parkimiskohtade arv min 135, näidatud lahenduses kuni 141 (v.a. tänavaäärsed)
- plan. korruselisus kuni 4, astmeliselt liigendatud hoonestus

Planeering

Hoiu tn 3c katastriüksuse detailplaneering

Joonise nimetus

Funktsionaalse tsoneerimise eskiis algatamise taotluse juurde

Planeerija: SKEPAST & PUHKIM; Skepast&Puhkim OÜ, Laki põik 2, 12915 Tallinn, EESTI, Tel. +372 664 5808, info@skpk.ee			Huvitatud isik: Scandium Magma OÜ, 14617922, Mehaanika tn 21, 10615 Tallinn	Korraldaja:
Projektijuht	Ivan Gavrilov	Staadium: Eskiis	Mõõtkava: 1:500	Projekti nr: 2021_0042
Planeerija	Ivan Gavrilov			
Planeerija	Evelin Kuusik	Kuupäev: 18.05.2022		Joonise nr: DP-01