



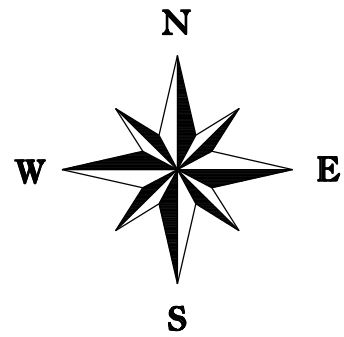

ASENDISKEEM M 1:50 000
Kaardileht nr 6442 (lisaku)

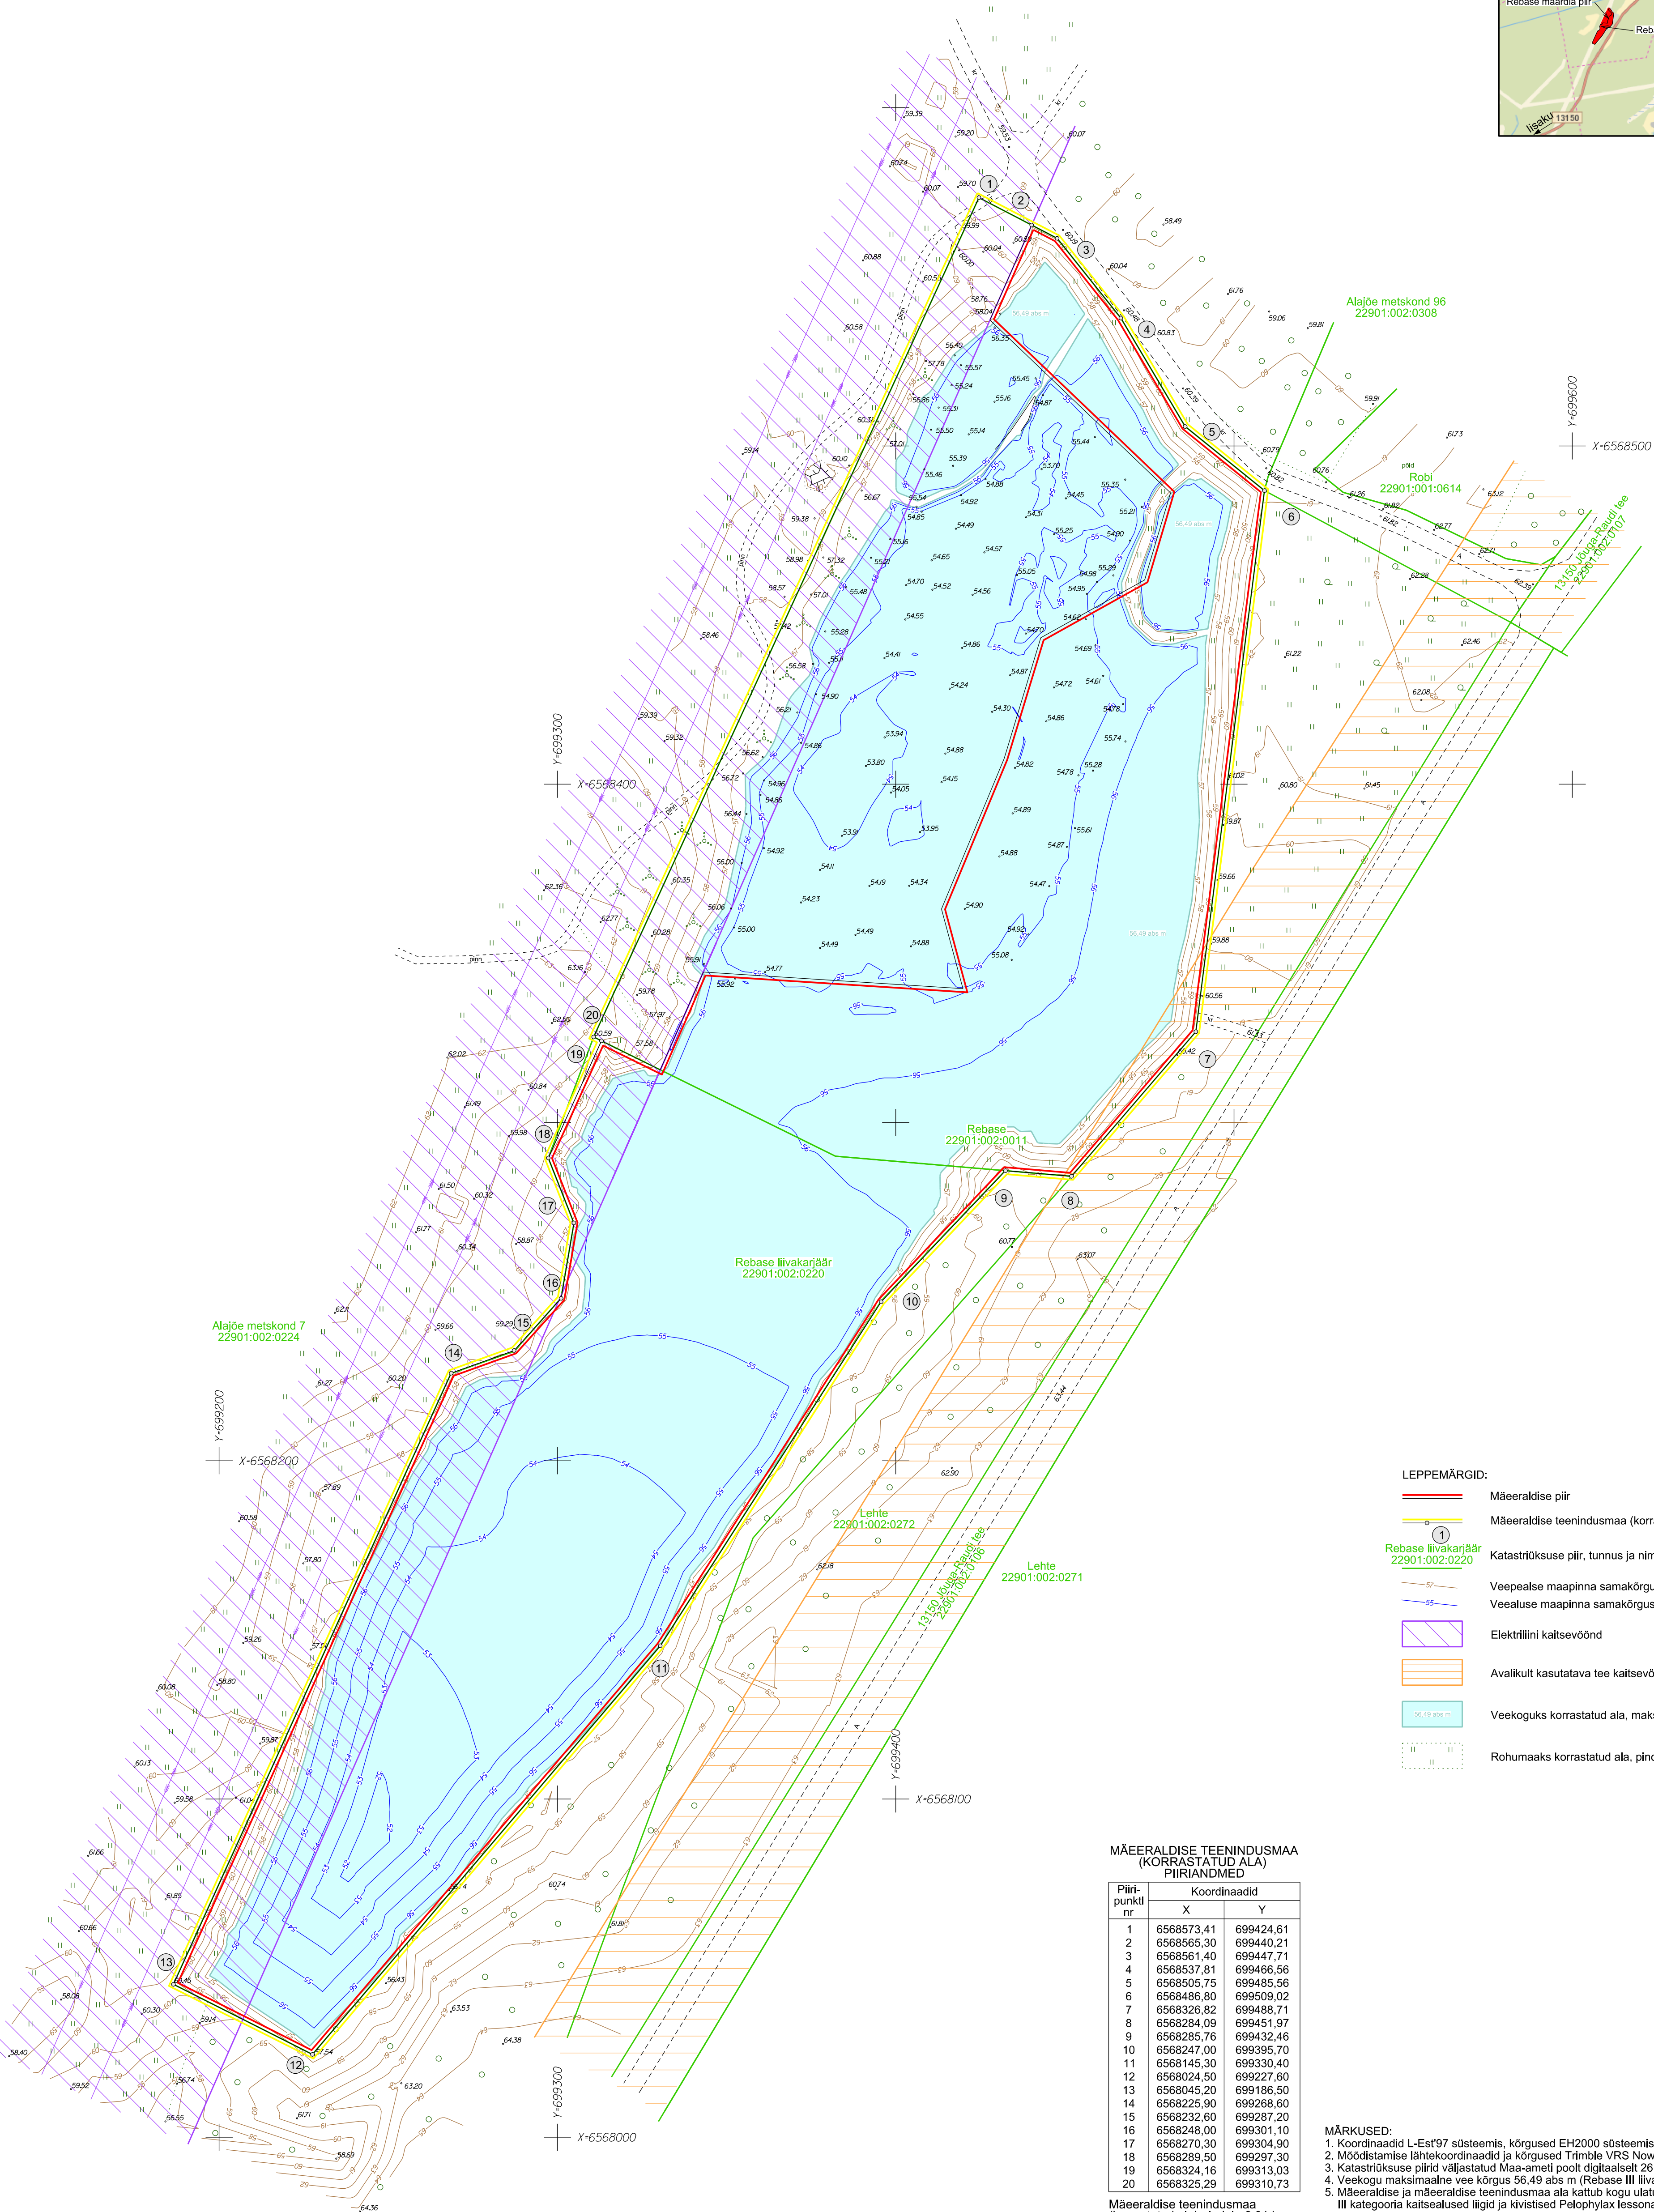

LEPPEMÄRGID:

- Mäeeraldisse piir
- Mäeeraldisse teenindusmaa (korrastatud ala) piir, piiripunkt ja number
- Katastritsuse piir, tunnus ja nimetus
- Veepealse maapinna samakõrgusjoon, abs m
- Veealuse maapinna samakõrgusjoon, abs m
- Elektrilise kaitsevöönd
- Avalikult kasutatava tee kaitsevöönd
- Veekogu korrastatud ala, maksimaalne veetase, pindala ca 5 ha
- Rohumaaks korrastatud ala, pindala ca 1 ha

MÄEERALDISSE TEENINDUSMAA
(KORRATATUD ALA)
PIIRIANDMED

Piiri- punkt nr	Koordinaadid	
	X	Y
1	6588573,41	699424,61
2	6588565,30	699440,21
3	6588561,40	699447,71
4	6588537,81	699466,56
5	6588505,75	699485,56
6	6588486,80	699509,02
7	6588326,82	699488,71
8	6588284,09	699451,97
9	6588285,76	699432,46
10	6588247,00	699395,70
11	6588145,30	699330,40
12	6588024,50	699227,60
13	6588045,20	699186,50
14	6588225,90	699268,60
15	6588232,60	699287,20
16	6588248,00	699301,10
17	6588270,30	699304,90
18	6588289,50	699297,30
19	6588324,16	699313,03
20	6588325,29	699310,73

Mäeeraldisse teenindusmaa
(korrastatud ala) pindala 6,01 ha

MÄRKUSED:

- Koordinaadid L-Est97 süsteemis, kõrgused EH2000 süsteemis (BK77+0,19 m);
- Möödistamise lähtekoordinaadid ja kõrgused Trimble VRS Now püsijamade võrk;
- Katastritsuse piirid väljastatud Maa-ameti poolt digitaalselt 26.10.2020. a;
- Veekogu maksimaalne vee kõrgus 56,49 abs m (Rebase III liivakarjääri korramisprojekti andmetel);
- Mäeeraldisse ja mäeeraldisse teenindusmaa ala kattub kogu ulatuses kitsendusi põhjustava objektiga III kategooria kaitsealused liigid ja kivistised Pelophyax lessonae (liigikonn) lüliühaga;
- Kasutatud:
Rebase II liivakarjääri määrdõde plaan seitsuga 26.08.2020. a. OÜ J.Viru Markseidibüroo, töö nr 20175;
Rebase III liivakarjääri määrdõde plaan seitsuga 26.08.2020. a. OÜ J.Viru Markseidibüroo, töö nr 20176;
Rebase III liivakarjääri bioloogilise korramis- ja korratatud ala plaan, OÜ Inseneribüroo STEIGER 10.09.2012, töö nr 12/0996.



Markseidibüroo

OÜ J.Viru Markseidibüroo
Tartu mnt 84a-50
E-post: info@vmb.ee

Koostas Helen Männamets
Joonestas Helen Männamets
Kinnitas Tõnis Kattel

Ida-Viru maakond Alutaguse vald
REBASE II LIIVAKARJÄÄR

KORRATATUD MAA
PLAAN

Tellijä: OÜ LOAM
Järvekalda tee 1, Harkujärve küla
76912, Harjumaa

Gr lisa 3
Töö nr 20225

Möötkava:
1:1000
Formaat A1
Möödistatud:
26.08.2020
Koostatud:
08.01.2021

Joonmöötkava

0 10 25 50 m