


ASENDIPLAAN

M 1 : 50 000

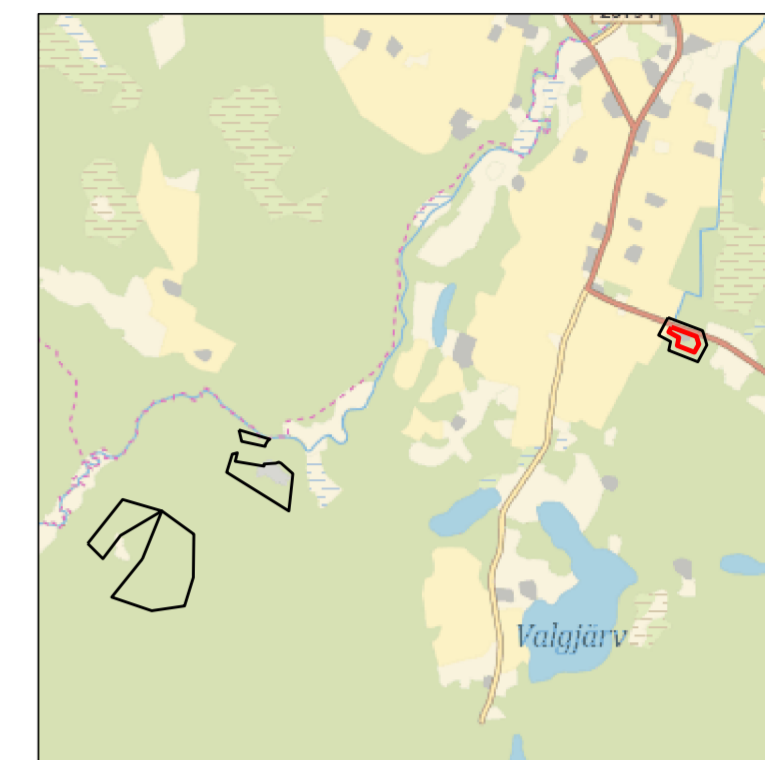

Kaardileht nr 5411 Valga

Mäeeraldise piiripunktide koordinaadid

Nr	X	Y
1	6 420 886,10	611 488,40
2	6 420 824,36	611 653,61
3	6 420 772,98	611 669,44
4	6 420 719,26	611 640,02
5	6 420 763,45	611 527,55
6	6 420 816,61	611 538,19
7	6 420 853,42	611 470,82

Pindala 1,60 ha

Mäeeraldise teenindusmaa piiripunktide koordinaadid


Nr	X	Y
1'	6 420 886,10	611 488,40
2'	6 420 824,36	611 653,61
3'	6 420 807,68	611 658,75
4'	6 420 798,56	611 683,45
5'	6 420 719,26	611 640,02
6'	6 420 798,25	611 438,97
7'	6 420 850,35	611 469,17

Pindala 2,14 ha

Märkused:

- Koordinaadid L-Est 97 süsteemis, kõrgused EH2000 süsteemis.
- Lähtekoordinaadid ja kõrgus: Trimble VRS Now baasjaamade võrk.
- Möödistas OÜ Inseneribüroo STEIGER 08.2022
- Asendiplaan: Maa-ameti X-GIS kaardirakendus.
- Plaan koostamisel on kasutatud:
 - Maa-ameti väljastatud katastriüksuste piirandmeid (seisuga 01.03.2023);
 - Maa-ameti väljastatud kitsenduste andmeid (seisuga 01.03.2023).
- Nõlvaterviku ülemine piir kattub mäeeraldise piiriga.
- Kasutatud tarkvara: Bentley PowerCivil for Baltics V8i (litsents: 70000661800020).

Objekti nimetus ja aadress		Joonise sisu	
Voola II liivakarjäär Tõrva vald, Valga maakond		Mäeeraldise plaan	
Loa omanik	Päidre Põllud OÜ Tartu maakond, Tartu linn, Tartu linn, Turu tn 34-213, 51014 metsamajandamiskeskus@gmail.com	Sven Väljaots <i>/Allkirjastatud digitaalselt/</i>	Graafiline lisa 1/3
			Möötkava 1 : 1000
	OÜ Inseneribüroo STEIGER Männiku tee 104, 11216 Tallinn +372 668 1011, info@steiger.ee	Koostas Hendrik Klaas <i>/Allkirjastatud digitaalselt/</i>	Kuupäev 23.03.2023
		Kinnitas Helis Pormeister <i>/Allkirjastatud digitaalselt/</i>	Töö nr 23/4331

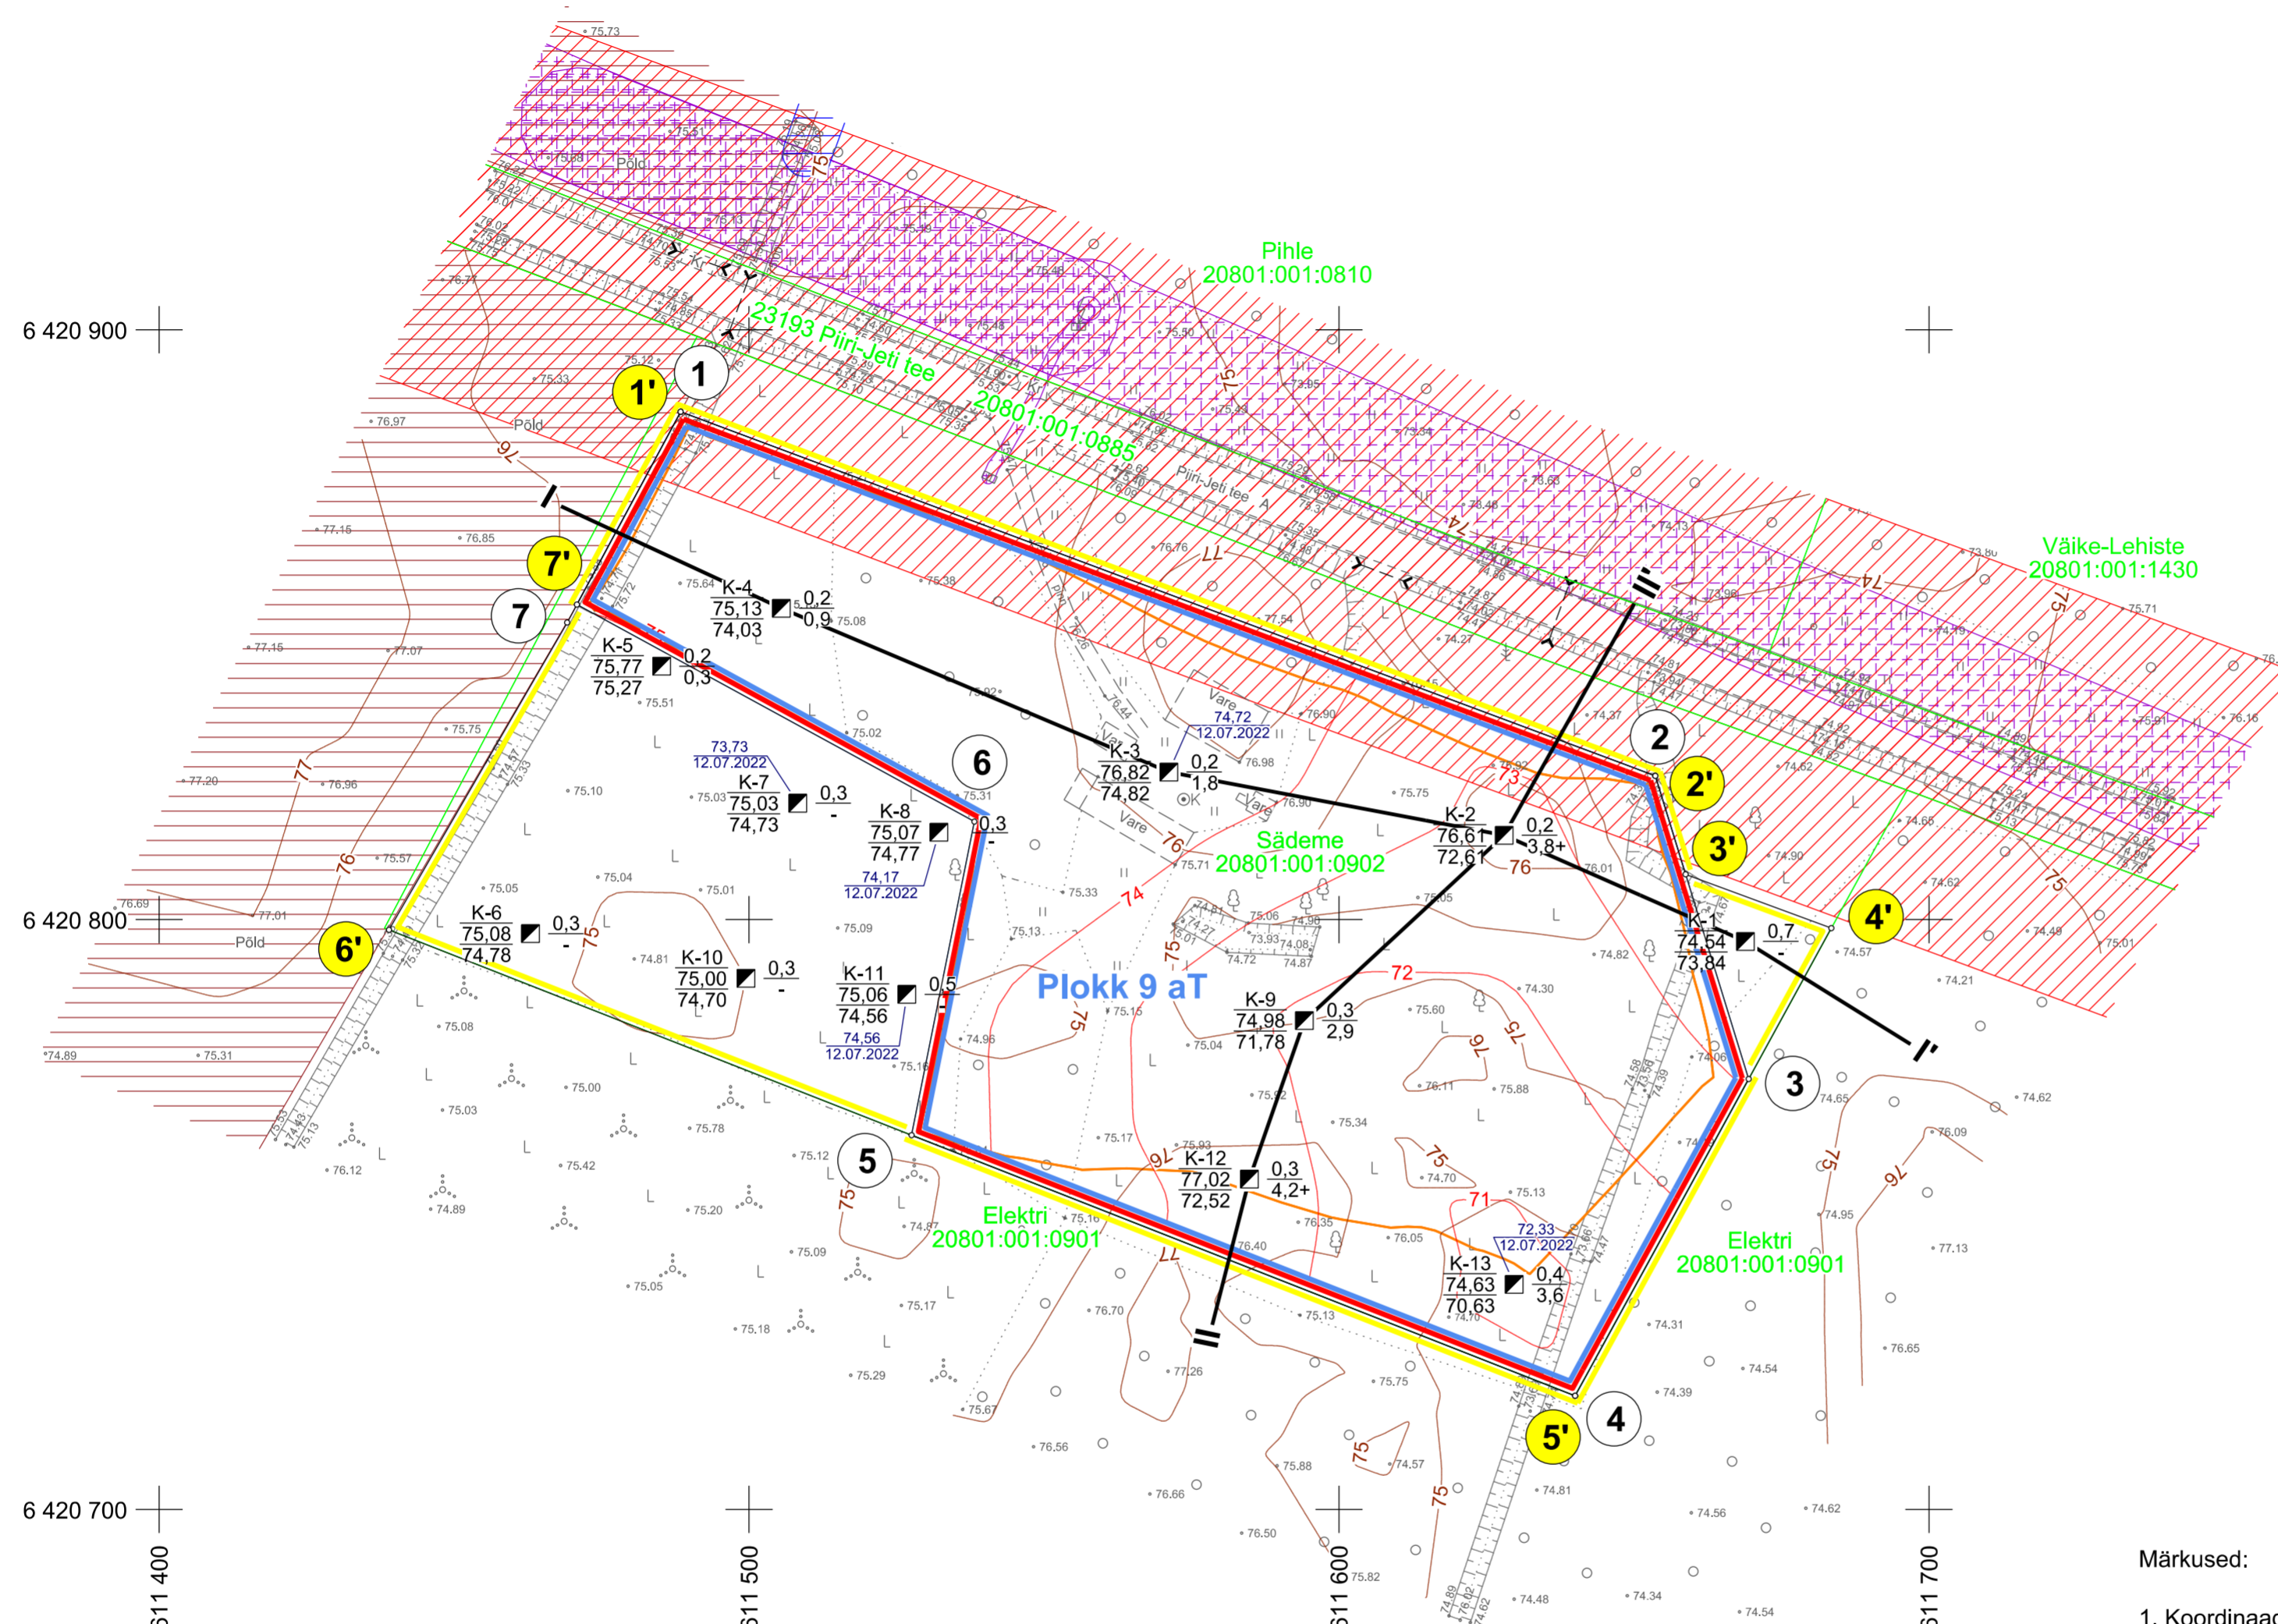

- Mäeeraldise piir, piiripunkt ja piiripunkti number
- Mäeeraldise teenindusmaa piir, piiripunkt ja piiripunkti number
- Ploki piir (aT - aktiivne tarbevaru)
- Voola liivamaardla piir (asendiplaanil)
- Nõlvaterviku alumine piir
- Katastriüksuse nimi, piir ja tunnus
- Geoloogilise läbilõike joon
- Maapinna samakõrgusjoon, m
- Mäeeraldise lamami samakõrgusjoon, m
- Veetaseme abs. kõrgus, mõõdistamise kuupäev
- Kaevandi nr Suudme abs kõrgus, m Katendi paksus, m Lamami abs kõrgus, m

- Maaparandushoiuala
- Teekaitsevöönd
- Elektripaigaldise kaitsevöönd
- Ranna või kalda veekaitsevöönd

