

x = 6590350
y = 553050

x = 6590350
y = 553300

ARHITEKTUURSE OSA LEPPEMÄRGID


	DP järgne hoonestusala joon
	DP järgne teekaitse vöönd 50m
	DP järgne sanitaarkaitse vöönd 300m
	Projekteeritud tootmis ja büroohoone
	Projekteeritud 2. korruse konsoolne osa
	Projekteeritud 2 korrus
	Projekteeritud 3 korrus
	Proj. varikatused
	Proj. pääsevarjestused (lamell)
	Projekteeritud betoonplaadid
	Proj. vesiniku gaasitankla kaitseala (8m)
	Projekteeritud juurdepääs krundile
	Projekteeritud sissepääsud hoonesse
	Jäätmekonteinerid (sorteeritud)
	Proj. autode / rataste parkimiskohtade arv
	Proj. jalgratsete parkimiskohad (70tk)
	Istutatavad lehtpuud (n. pärnad)
	Proj. 3D-paneel piirdeade, kuumtsink, h-16m (punased postid maapealsete teiselatavate betoonaldmikega)
	Projekteeritud liugvärav
	Projekteeritud lumelükkamise ala
	Projekteeritud elektriautode laadimistaristu
	Proj. perspektiivne laadimistaristu valmidus
	Likvideeritavad objektid (haljastus jms)
	Lipumastid, kõrgus 8m (3tk)

Tingmärgid

	Kinnistu piir
	Töömahtude piir
	Projekteeritud sõidutee äärekivi 150X300 (h=8 cm)
	Projekteeritud sõidutee äärekivi 150X300 (h=1 cm)
	Projekteeritud kõnnitee äärekivi 80x200 (h=0 cm)
	Projekteeritud tee servajooned
	Projekteeritud tugipeenar
	Projekteeritud dreniv teepeenar graniitkillustikust
	Projekteeritud restkaev
	Projekteeritud sõidutee ab-katend "Tüüp 1"
	Projekteeritud sõidutee ab-katend "Tüüp 2"
	Projekteeritud betoonkivisillutuskatend Nunna
	Projekteeritud murukivikatend (Rae kivitehas, kärg)
	Projekteeritud haljasalade murukate
	Päise kindlustus kividega
	Projekteeritud masti kaitse
	Projekteeritud sademevee kraav
	Projekteeritud nõlv

Tingmärgid (EL-osa)

	W1 - PROJEKTEERITUD VALGUSTI MASTIL
	W3 - PROJEKTEERITUD VALGUSTI FASSADIL

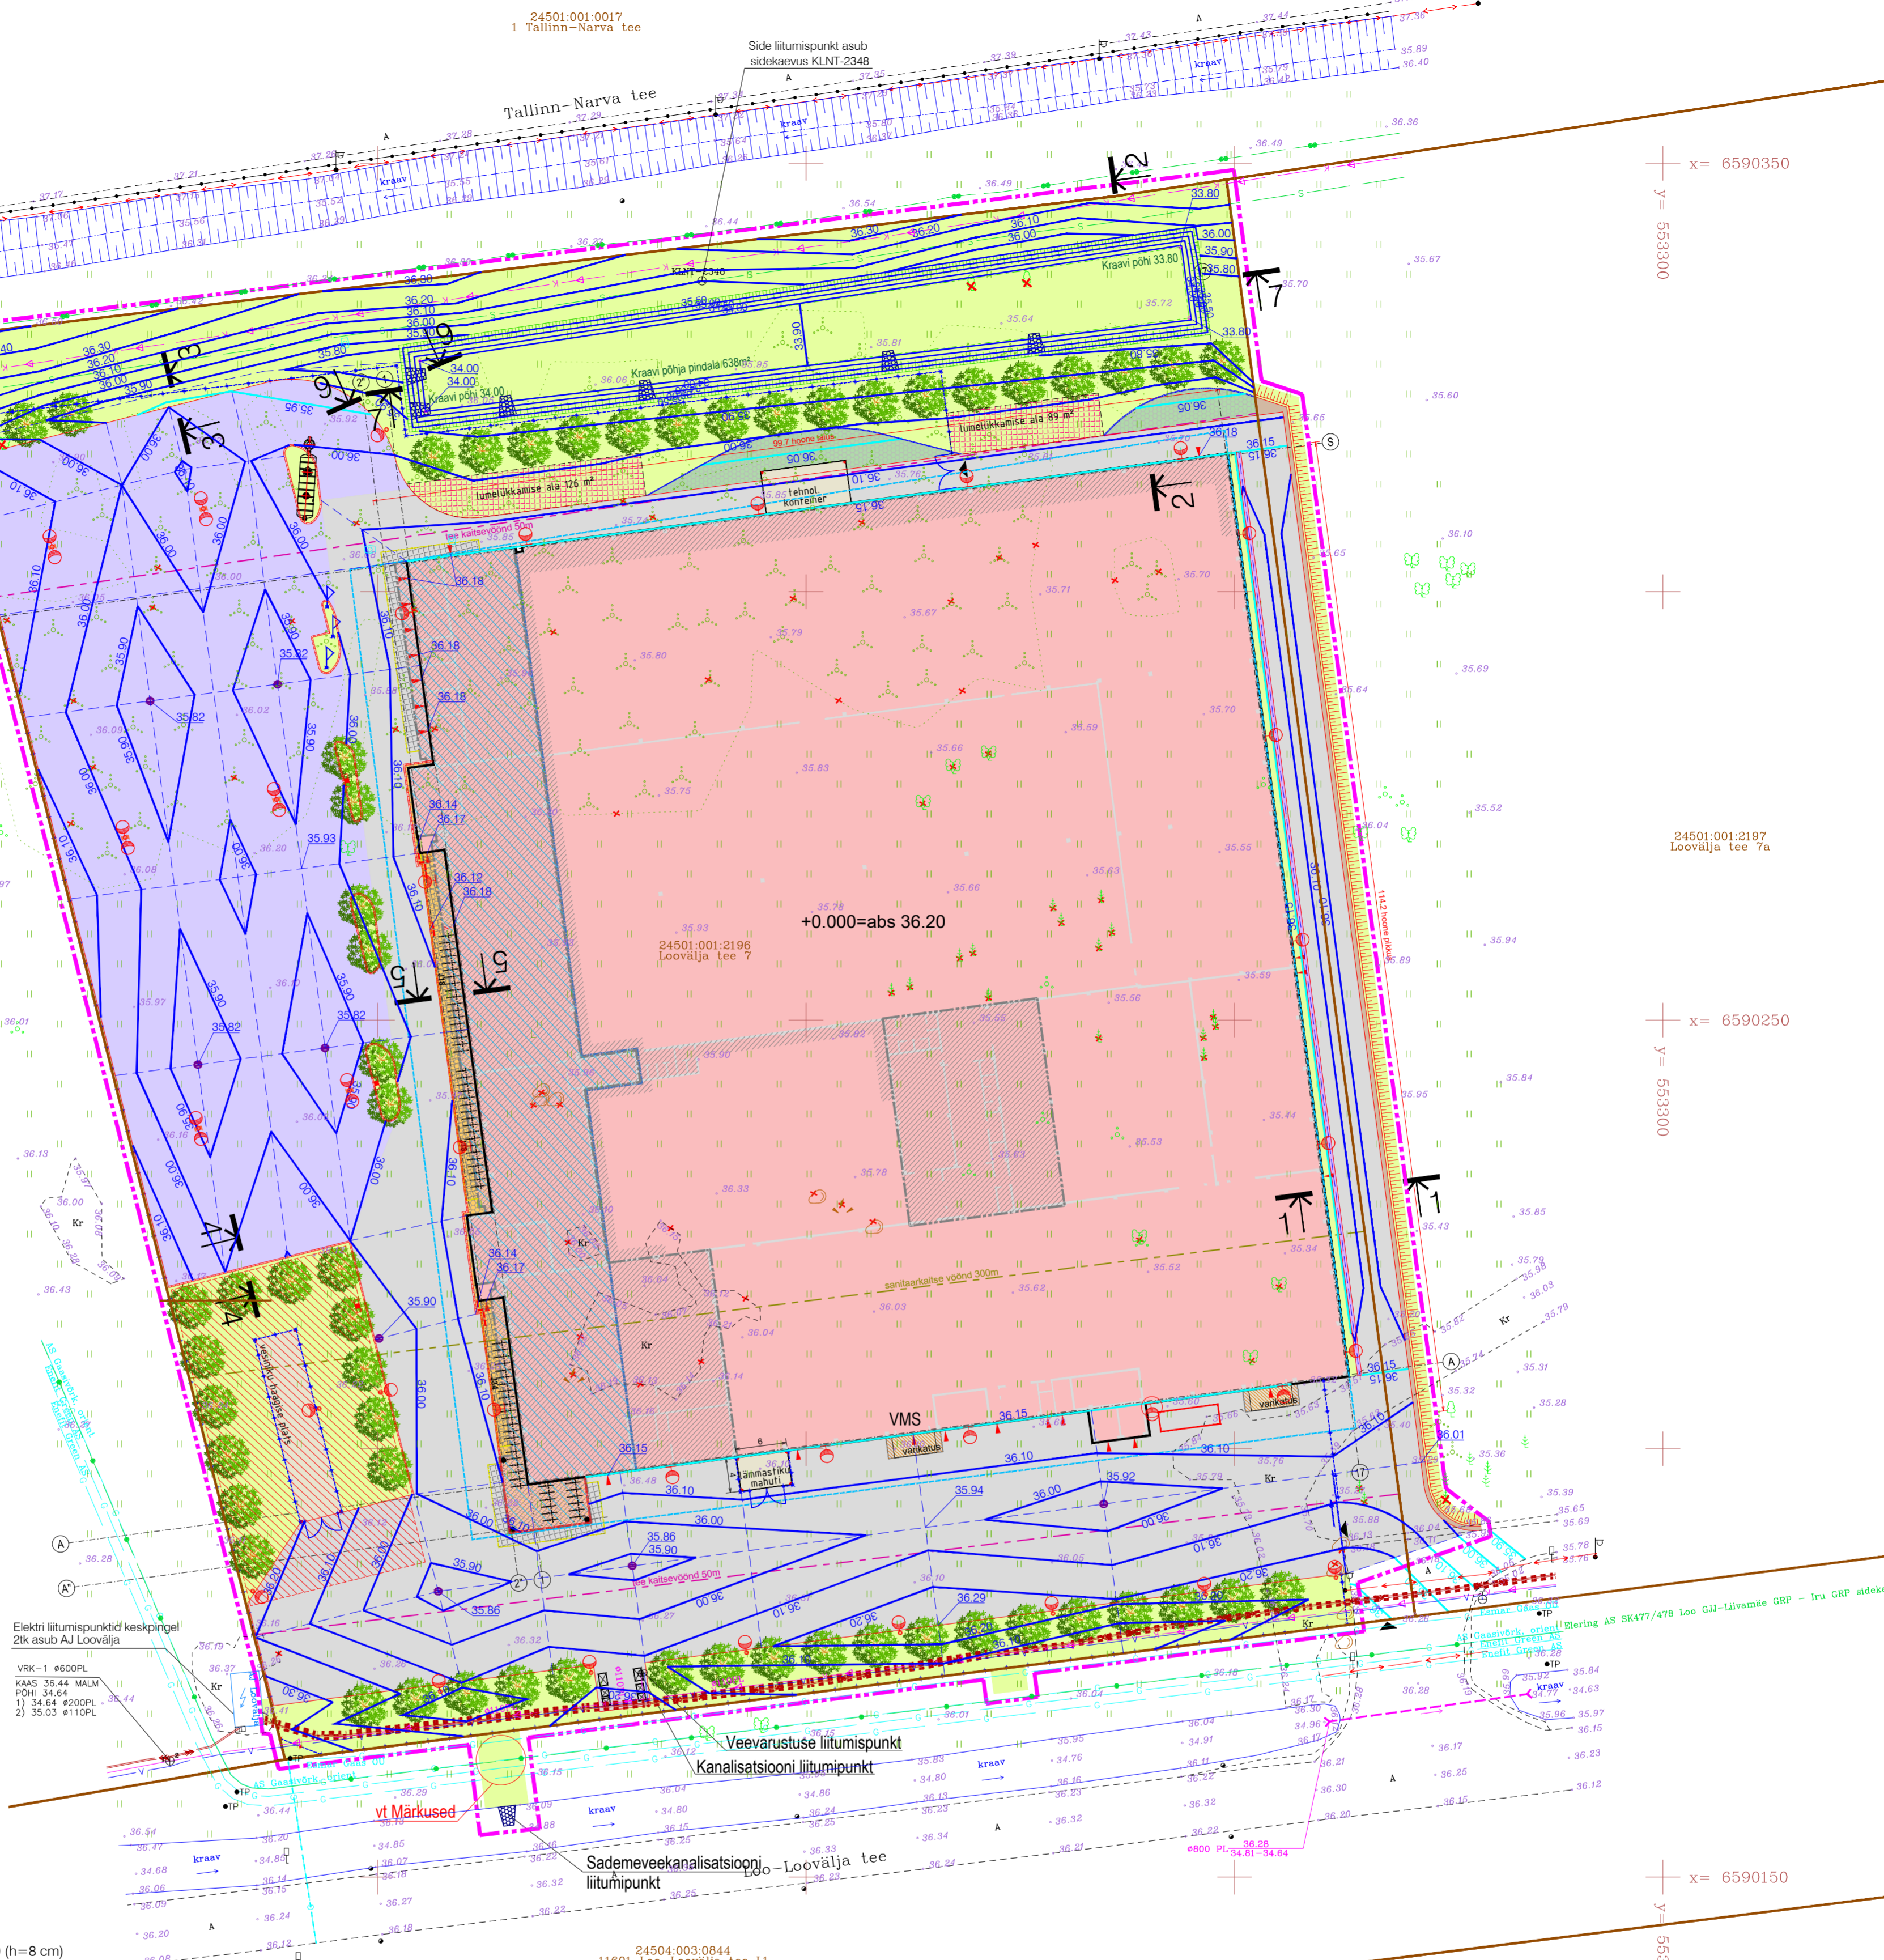

24501:001:2197
Loovälja tee 7a

x = 6590250
y = 553300

x = 6590150
y = 553300

TUNNUS / REV	MUUDATUSE SISU / REVISION DESCRIPTION	KUUPÄEV / DATE
<p>nORTE NORTE OÜ Järvevana tee 5 Tallinn 10112 tel +372 657 900</p>		
<p>T-MODEL T-Model OÜ reg nr 11270607 Tallinn 11318, Lello 24-64 tel +372 6061601 info@tmodel.ee www.tmodel.ee</p>		
PROJEKT / PROJECT	ELGOGEN AS BÜROO- JA TOOTMISHOONE	
ADDRESS / ADDRESS	LOOVÄLJA TEE 7, LIIVAMÄE KÜLA, JÕELÄHTME VALD, HARJU MK	TELLUJA / CLIENT Elcoogen AS
JOOINISE NR / DRAWING TITLE	VERTIKAALPLANEERING	TÖÖ NR / PROJECT NO. 5332101
PROJEKTUUR / PROJECT MANAGER	Andro Lai	PROJEKTEERIJAL / DESIGNED BY Andres Reisenbuk
JOOINISE NR / DRAWING NO.	TL-4-50	FORMAAT / PAPER SIZE TL
OS / PART	TL	STADIUM / STAGE TP
MOOTKAVA / SCALE	1 : 500	VERSION / VERSION v01
DATE	2023.11.16	

Käsitleva joonise andmine kolmandale isikule lubatud ainult NORTE OÜ loal / Sharing this drawing with a third party is allowed only with permission from NORTE OÜ!