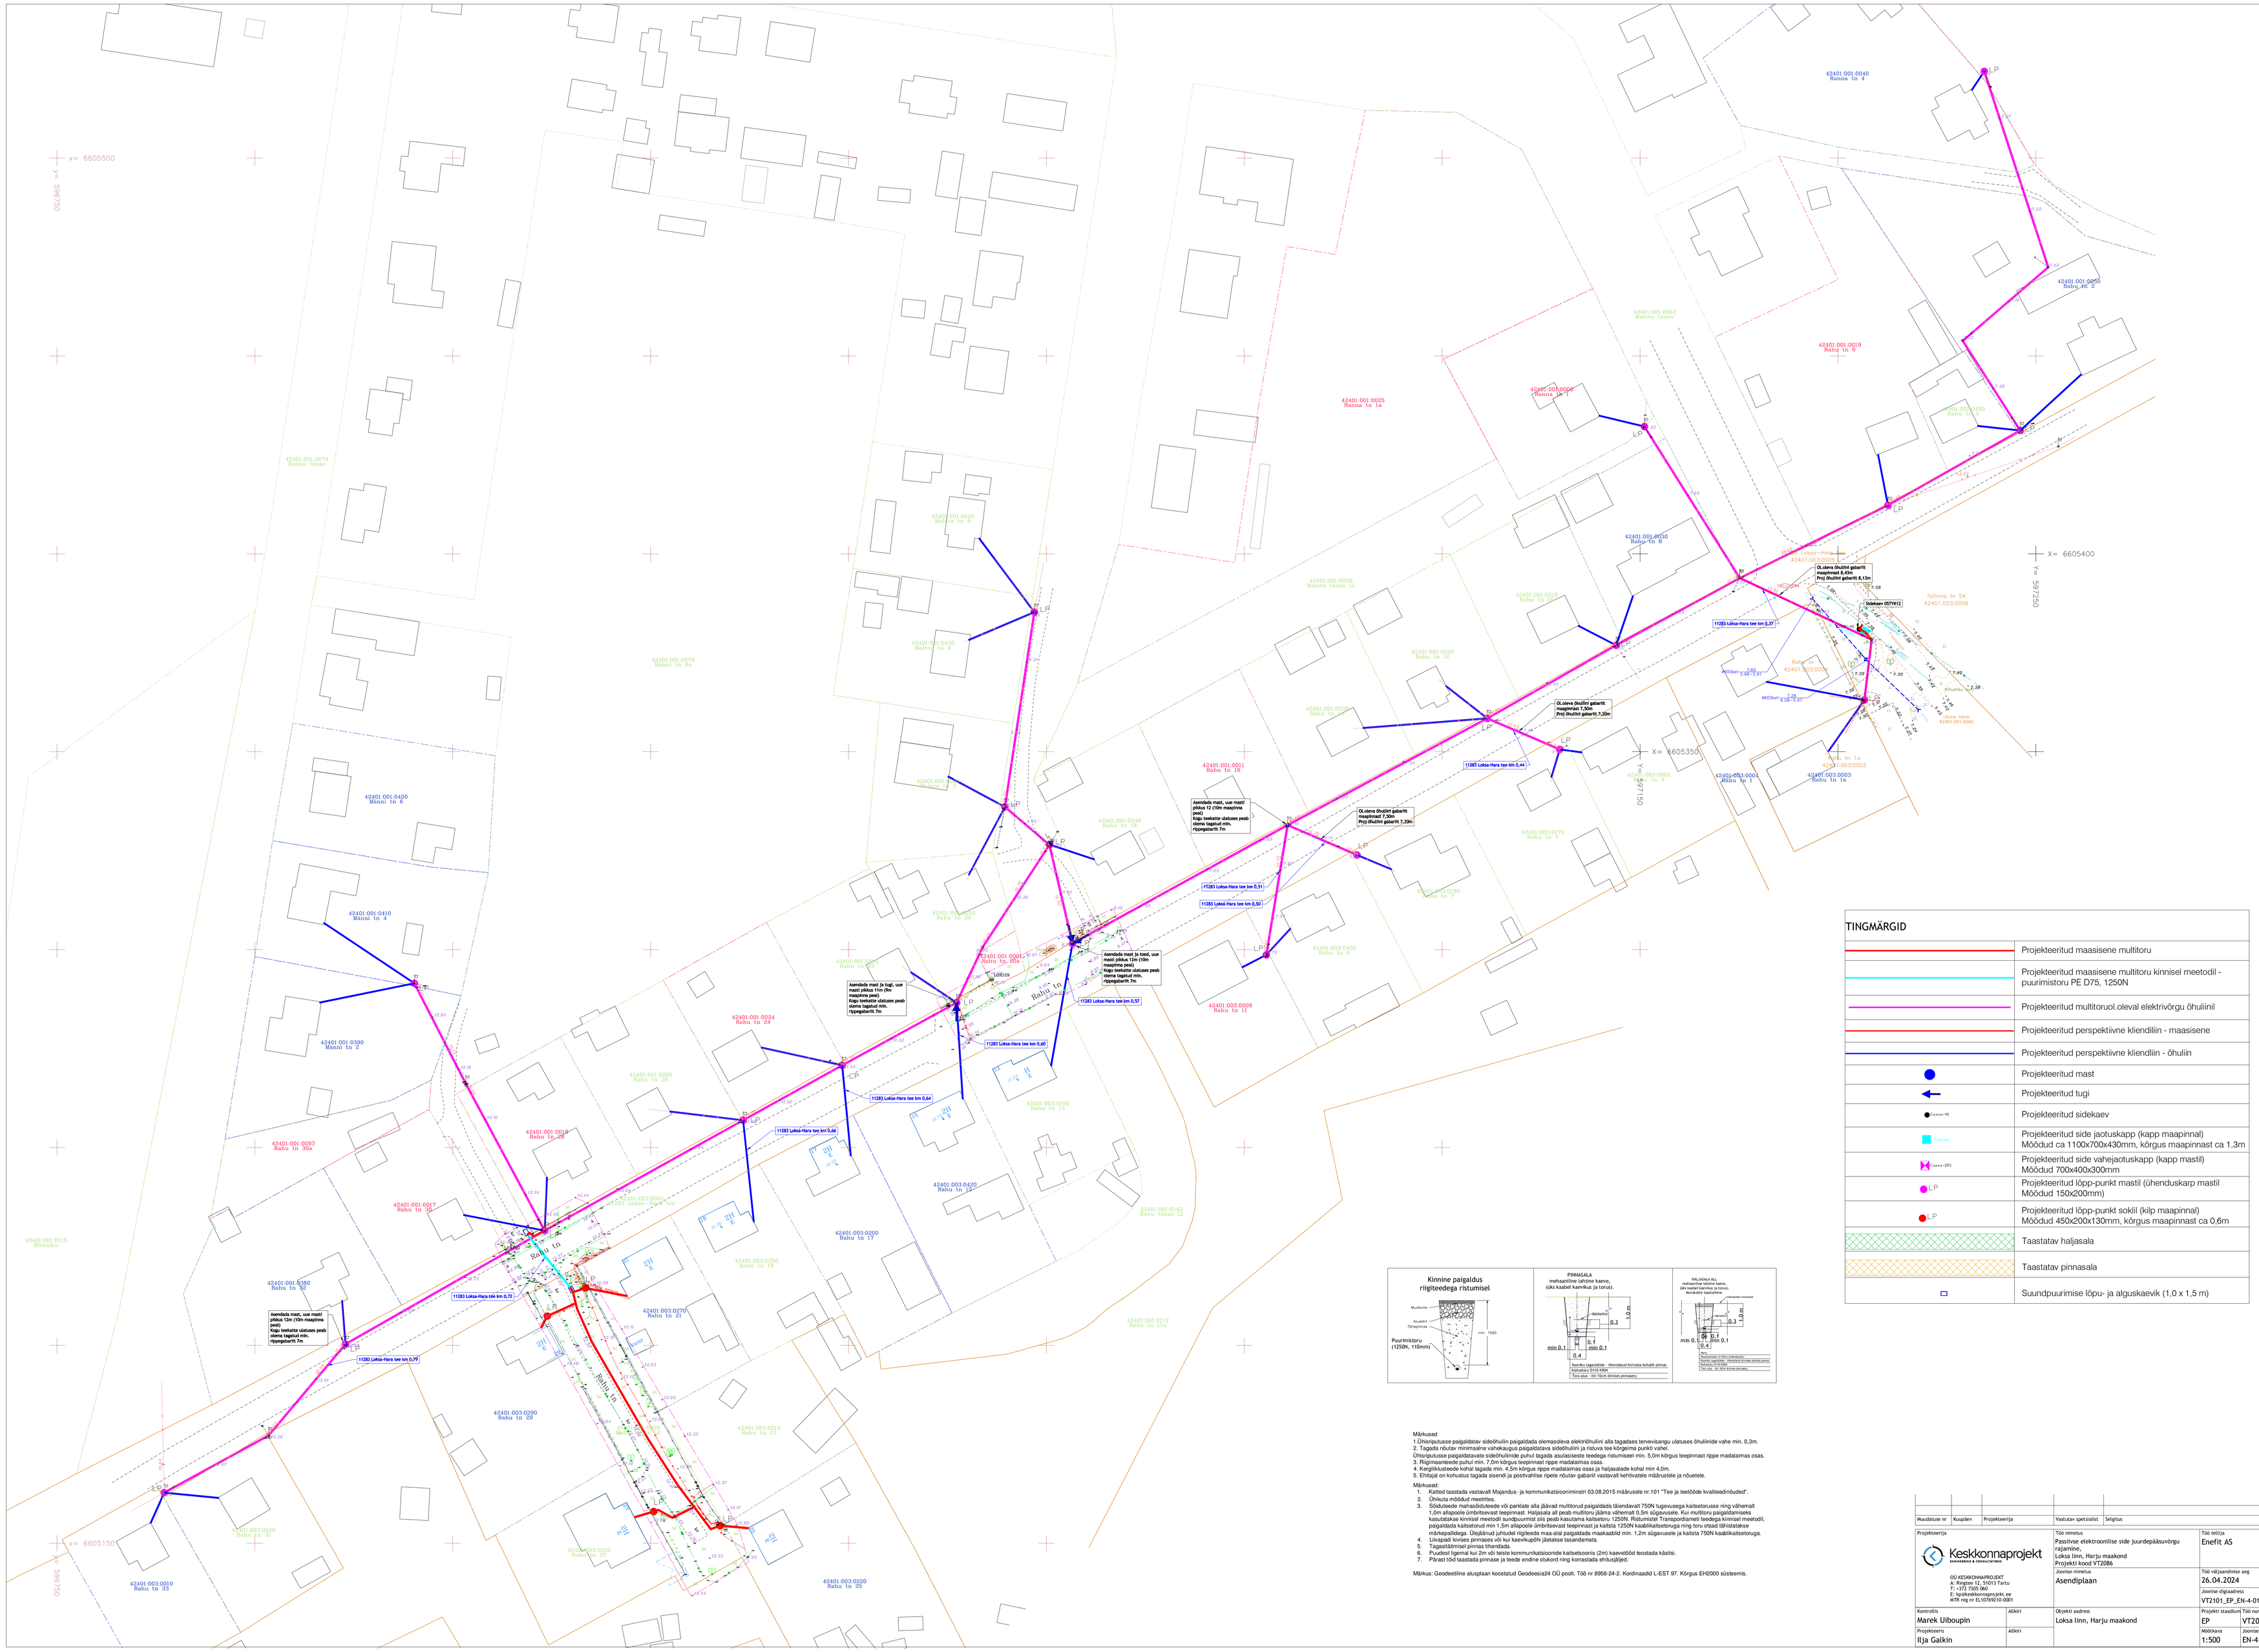

TINGMÄRGID

	Projekteeritud maasisene multitoru
	Projekteeritud maasisene multitoru kinnisel meetodil - puurimistoru PE D75, 1250N
	Projekteeritud multitoruol.oleval elektrivõrgu õhuliinil
	Projekteeritud perspektiivne kliendiliin - maasisene
	Projekteeritud perspektiivne kliendliin - õhuliin
	Projekteeritud mast
	Projekteeritud tugi
xxxx-PE	Projekteeritud sidekaev
Txxxx	Projekteeritud side jaotuskapp (kapp maapinnal) Mõõdud ca 1100x700x430mm, kõrgus maapinnast ca 1,3m
xxxx-SPI	Projekteeritud side vahejaotuskapp (kapp mastil) Mõõdud 700x400x300mm
LP	Projekteeritud lõpp-punkt mastil (ühenduskarp mastil Mõõdud 150x200mm)
LP	Projekteeritud lõpp-punkt sokkel (kilp maapinnal) Mõõdud 450x200x130mm, kõrgus maapinnast ca 0,6m
	Taastatav haljasala
	Taastatav pinnasala
	Suundpuurimise lõpu- ja alguskaevik (1,0 x 1,5 m)

Märkused
1.Ühisrajatusse paigaldatav sideõhuliin paigaldada olemasoleva elektriõhuliini alla tagadades tervevisangu ulatuses õhuliinide vahe min. 0,3m.
2. Tagada nõutav minimaalne vahekaugus paigaldatava sideõhuliini ja ristuva tee kõrgeima punkti vahel.
Ühisrajatusse paigaldatavate sideõhuliinide puhul tagada asulasiseste teedega ristumisel min. 5,0m kõrgus teepinnast ripse madalaimas osas.
3. Riigimaanteede puhul min. 7,0m kõrgus teepinnast ripse madalaimas osas.
4. Kergliikluseede kohal tagada min. 4,5m kõrgus ripse madalaimas osas ja haljasalade kohal min 4,0m.
5. Ehitajal on kohustus tagada sisend ja postivahlise ripete nõutav gabariit vastavalt kehtivatele määrustele ja nõuetele.

Märkused:
1. Kaitted taastada vastavalt Majandus- ja kommunikatsiooniministri 03.08.2015 määrusele nr.101 "Tee ja teetööde kvaliteedinõuded".
2. Õhkluta mõõdud meetrites.
3. Sõiduteede mahasõidukohtade või parklate alla jäävad multitorud paigaldada täiendavalt 750N tugevusega kaitsetorusse ning vähemalt 1,0m allapoole ümbritsevast teepinnast. Haljasala all peab multitoru jääma vähemalt 0,5m sügavusele. Kui multitoru paigaldamiseks kasutatakse kinnisel meetodil sundpuurimist siis peab kasutama kaitsetoru 1250N. Ristumistel Transpordiameti teedega kinnisel meetodil, paigaldada kaitsetorud min 1,5m allapoole ümbritsevast teepinnast ja kaitsta 1250N kaablikaitsetorugs ning toru otsad tähistatakse märkepalidega. Ülejäänud juhtudel rigiteede maa-alal paigaldada maakaablid min. 1,2m sügavusele ja kaitsta 750N kaablikaitsetorugs.
4. Liivapadi kivises pinnases või kui kaevikupõhi jäetakse tasandamata.
5. Tagasitäitmisel pinnas tihendada.
6. Puudest ligemal kui 2m või teiste kommunikatsioonide kaitsetsoonis (2m) kaevetööd teostada käsitsi.
7. Pärast töid taastada pinnase ja teede endine olukord ning korrastada ehitusjäägid.

Märkus: Geodeetiline alusplaan koostatud Geodeesia24 OÜ poolt. Töö nr 8958-24-2. Kordinaadid L-EST 97. Kõrgus EH2000 süsteemis.

Muudatuse nr	Kuupäev	Projekteerija	Vastutav spetsialist	Selgitus

Projekteerija Keskkonnaprojekt OÜ KESKKONNAPROJEKT Turu 2, 50603 Tartu T: 7373 283 E: kpliik@keskonnaprojekt.ee ATR reg nr EL10782/10-0001		Töö nimetus Passiivse elektroonilise side juurdepääsuvõrgu rajamine, Loksa linn, Harju maakond Projekti kood VT2086	Töö tellija Enefit AS
		Joonise nimetus Asendiplaan	Töö väljaandmise aeg 26.04.2024
			Joonise digiasadress VT2101_EP_EN-4-01_Asendiplaan.dwg
Kontrolris Marek Uiboupin	Allkiri	Objekti aadress Loksa linn, Harju maakond	Projekti staadium EP
Projekteeris Ilja Galkin	Allkiri		Töö number VT2086
			Mõõtkava 1:500
			Joonise number EN-4-01